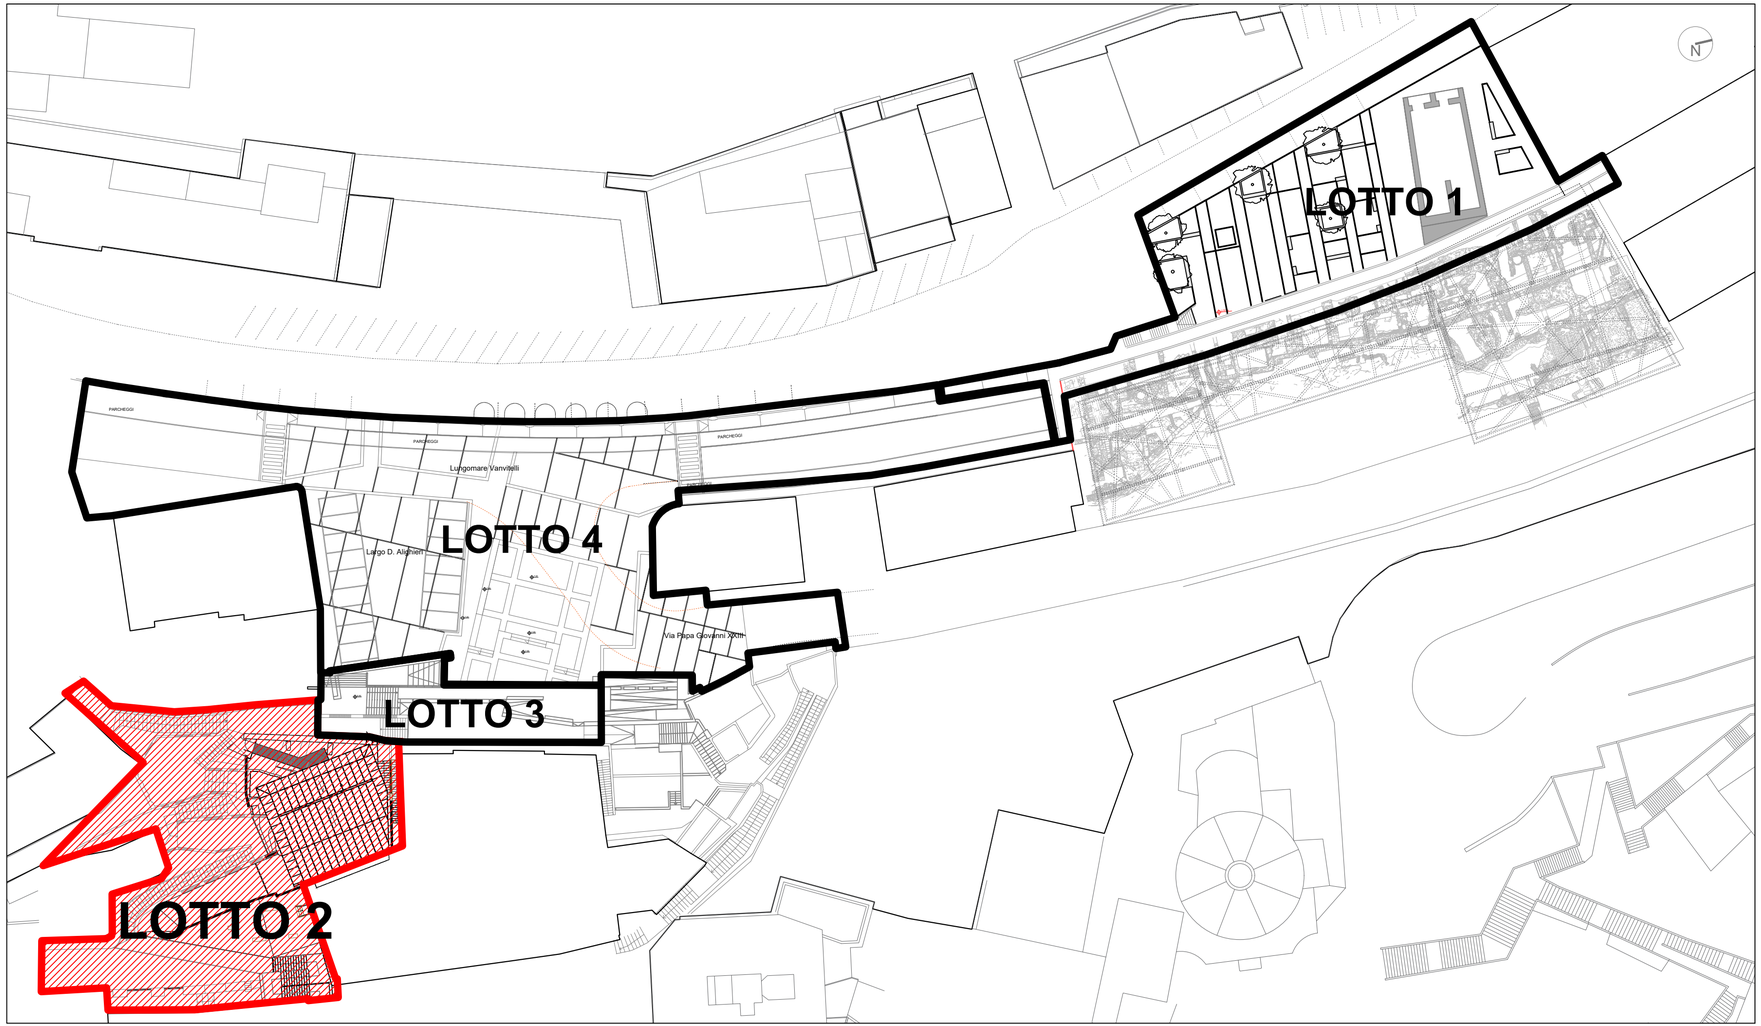

COMUNE DI ANCONA

FESR MARCHE POR 2014-2020

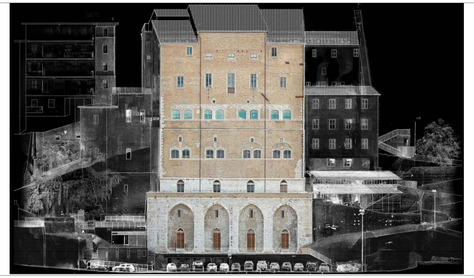

ITI WATERFRONT DI ANCONA 3.0 - POR FERS MARCHE 2014-20 - ASSE 6 - AZ.16.1
PERCORSO ARCHEOLOGICO PALAZZO DEGLI ANZIANI-SACELLO MEDIOEVALE PIAZZALE DANTE ALIGHIERI- CASA DEL CAPITANO. RESTAURO E VALORIZZAZIONE CAPISALDI STORICI E SPAZI APERTI.

Progetto Esecutivo

Responsabile Unico del Procedimento — Arch. Claudio Centanni

Progettazione architettonica

ABDR Architetti Associati
Via delle Conce, 26 - 00153 Roma
Prof. Arch. Michele Beccu
Prof. Arch. Paolo Desideri
Coord. Arch. Filippo Raimondo
Coordinamento operativo : Arch. Nicola Bissanti
Collaboratori : Arch. M. Gemmiti

Mondaini Roscani Architetti Associati
Viale della Vittoria, 14 - 60123 Ancona
Arch. Gian Paolo Roscani
Giovane professionista : Ing. Arch. M. Rosciani

Progettazione strutturale

Studio di Ingegneria Talevi
Piazza Cavour, 13 - 60121 Ancona
Ing. Maurizio Talevi

Progettazione impianti

SIGEA srl
Via C. Battisti n.1 - 60022 Castelfidardo (AN)
Ing. Elio Ottaviani

Coordinatore della sicurezza in fase di progettazione

Mondaini Roscani Architetti Associati — Arch. Gian Paolo Roscani

Consulenti

Archeologo Dott.ssa Chiara Cesaretti - Geologo Dott. Maurizio Mainiero, Studio [illegible] Via Beltramo

Elaborato					Fase	Ambito	Tipo elaborato	N. elaborato
Individuazione lotti funzionali						GE	PL	109
Data di emissione	Data revisione	N. Revisione	Scala	Quota	Area	Redazione progetto	Redazione elaborato	Verifica elaborati
Marzo 2022	Aprile 2022	REV 01	1:500					