




1 Prospetto Frontale - Demolizioni
Scala 1:100

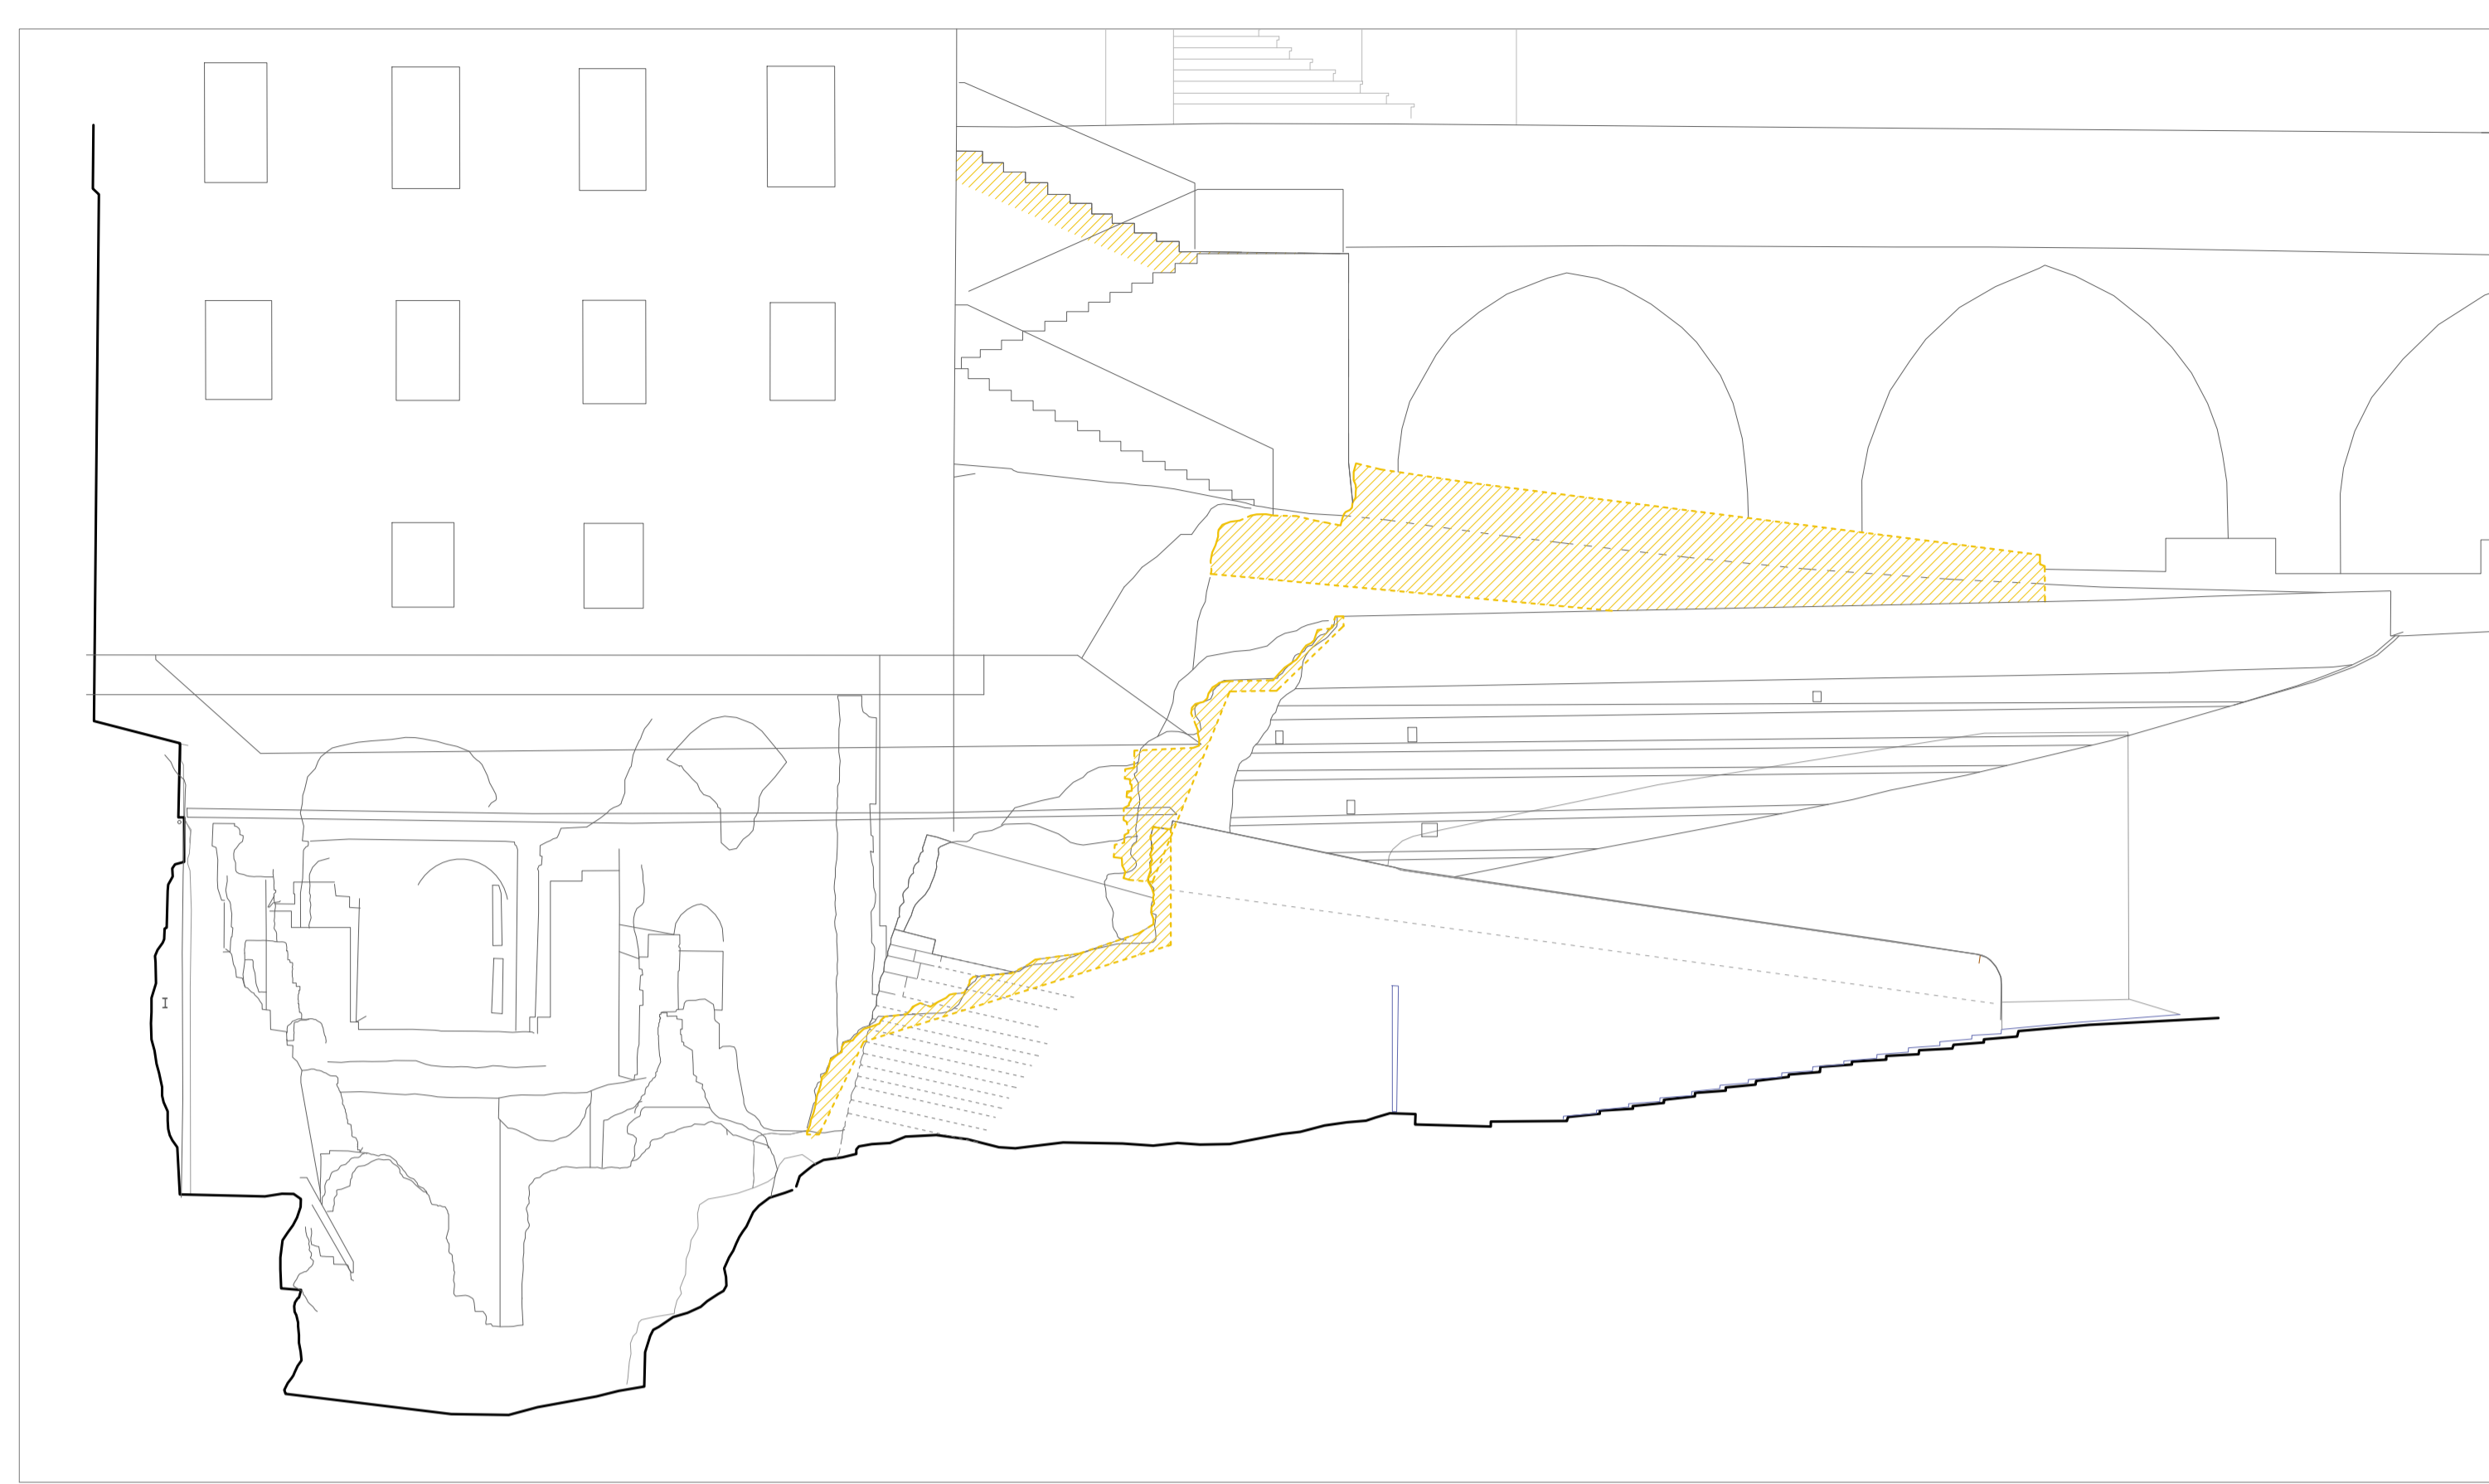


2 Sezione Interna - Demolizioni
Scala 1:100

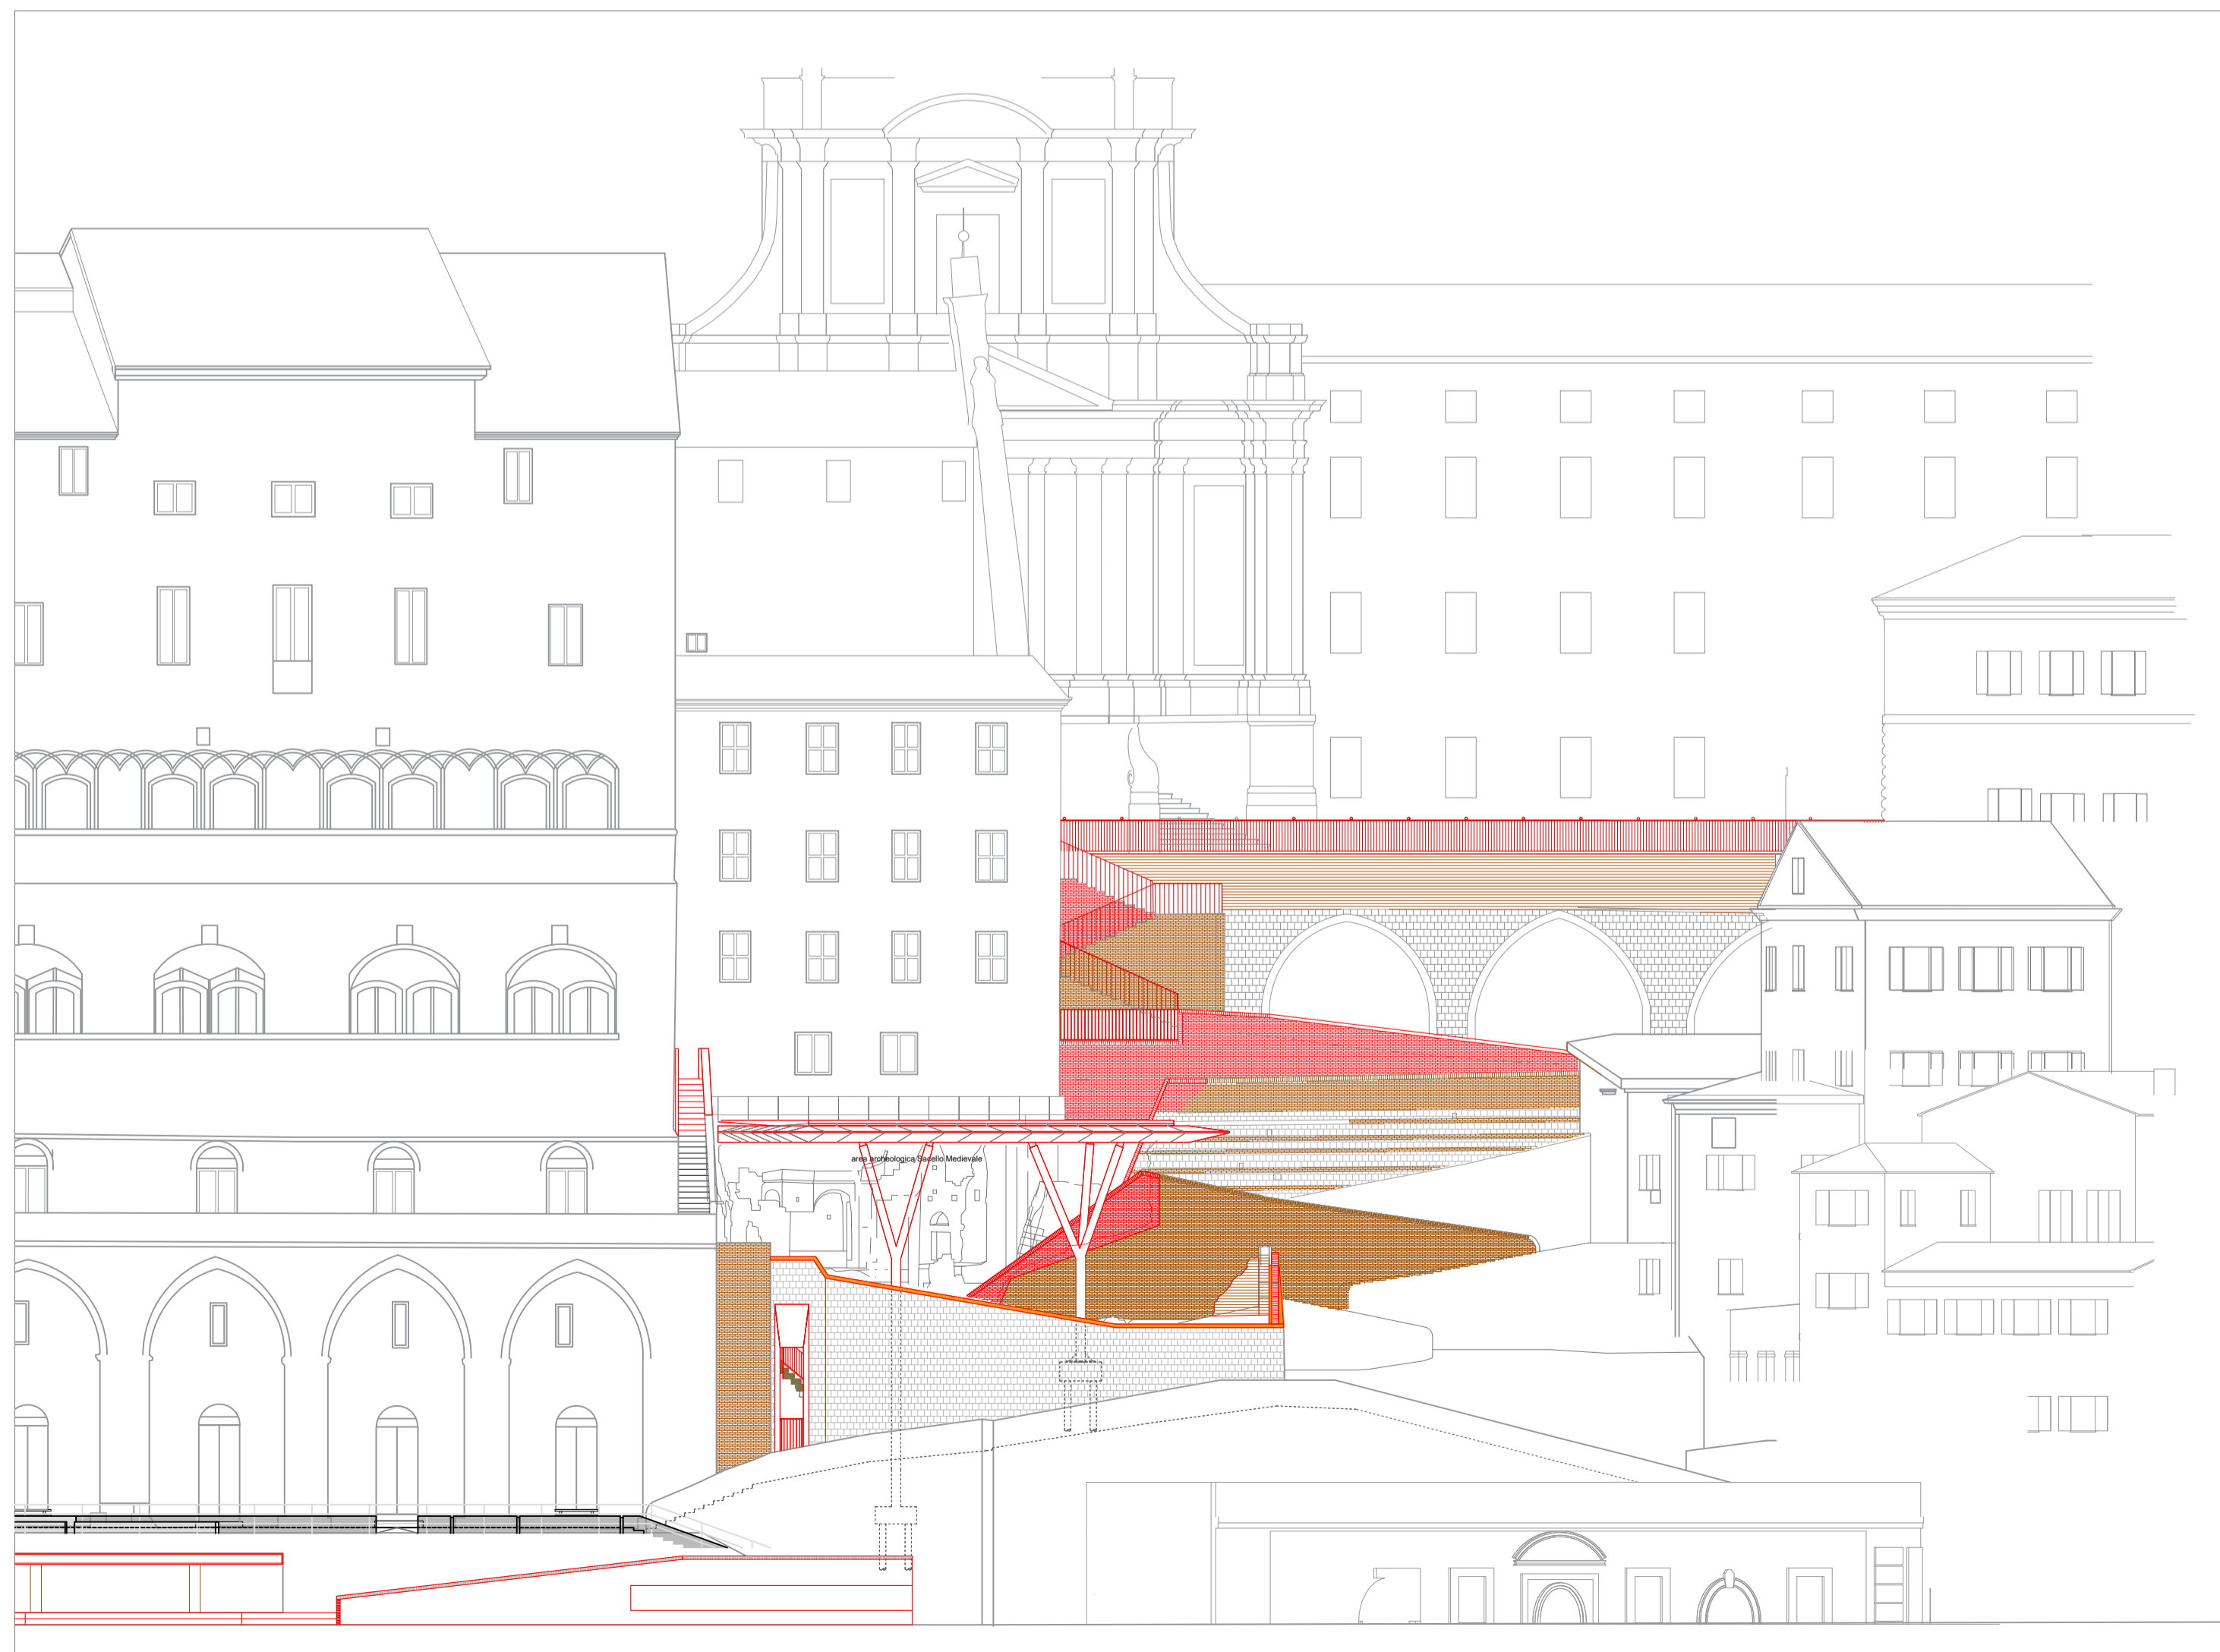

1 Prospetto Frontale - Demolizioni
Scala 1:100

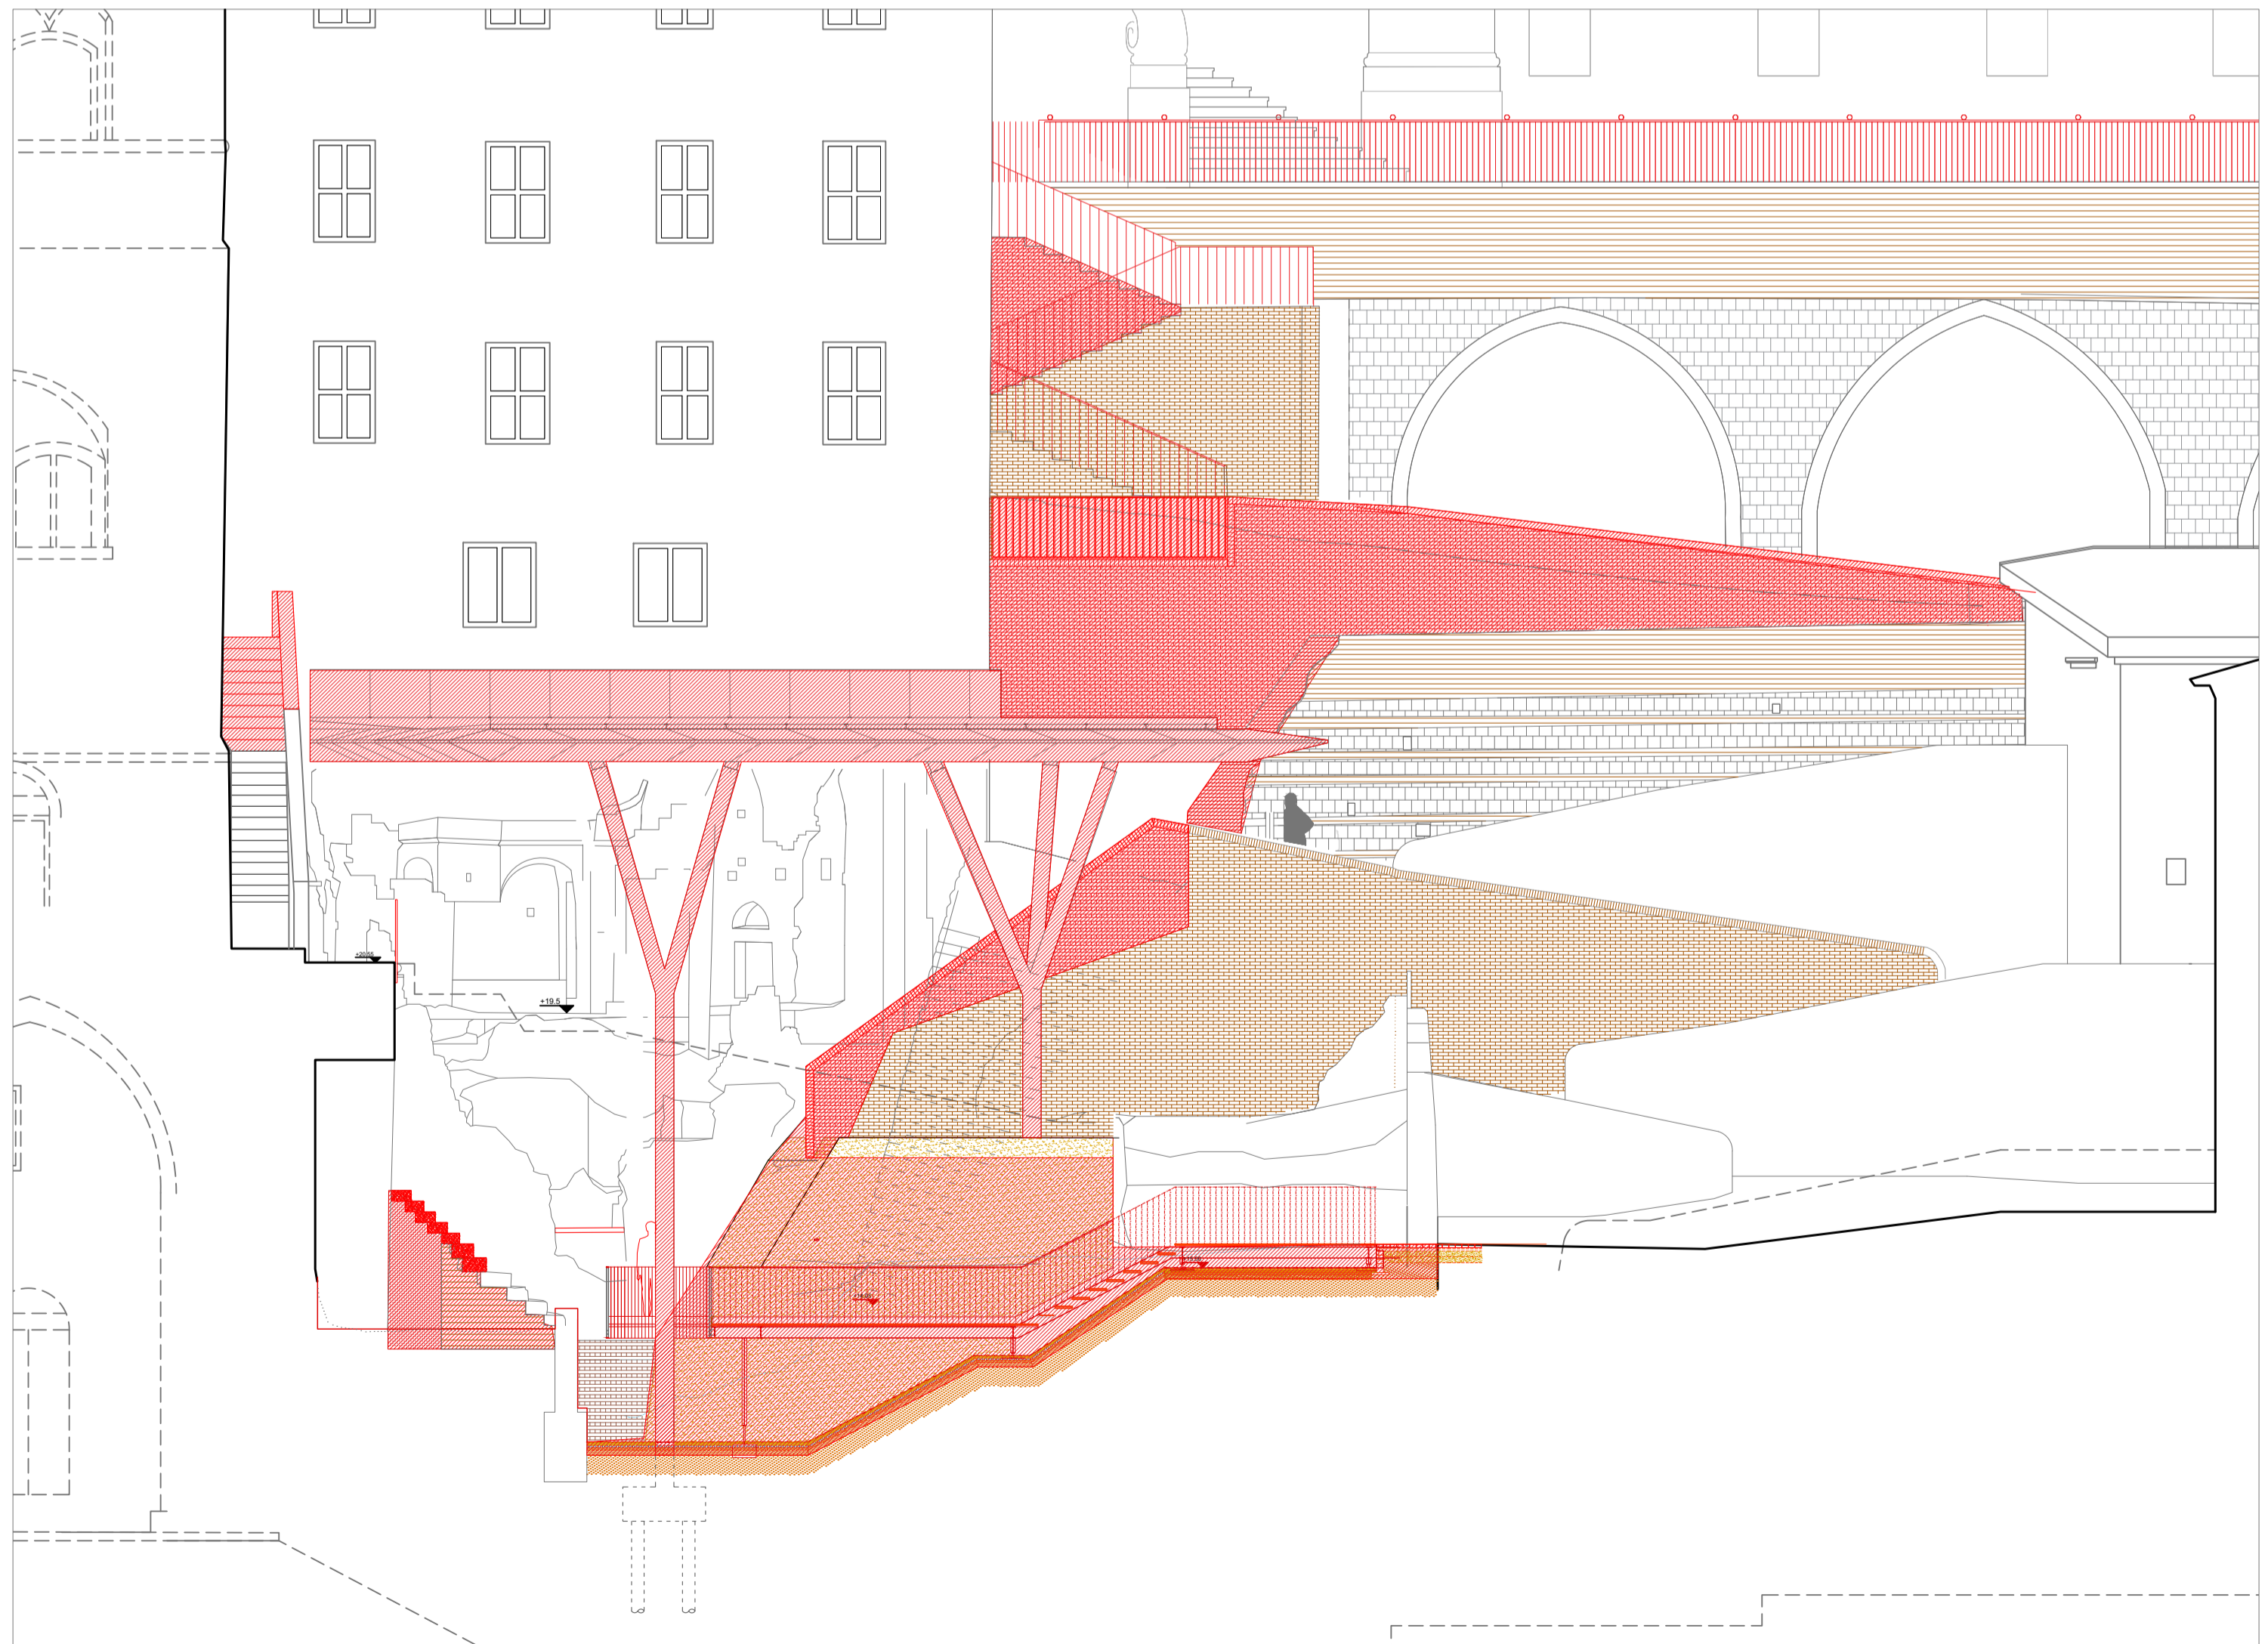

INQUADRAMENTO_Ortotofo

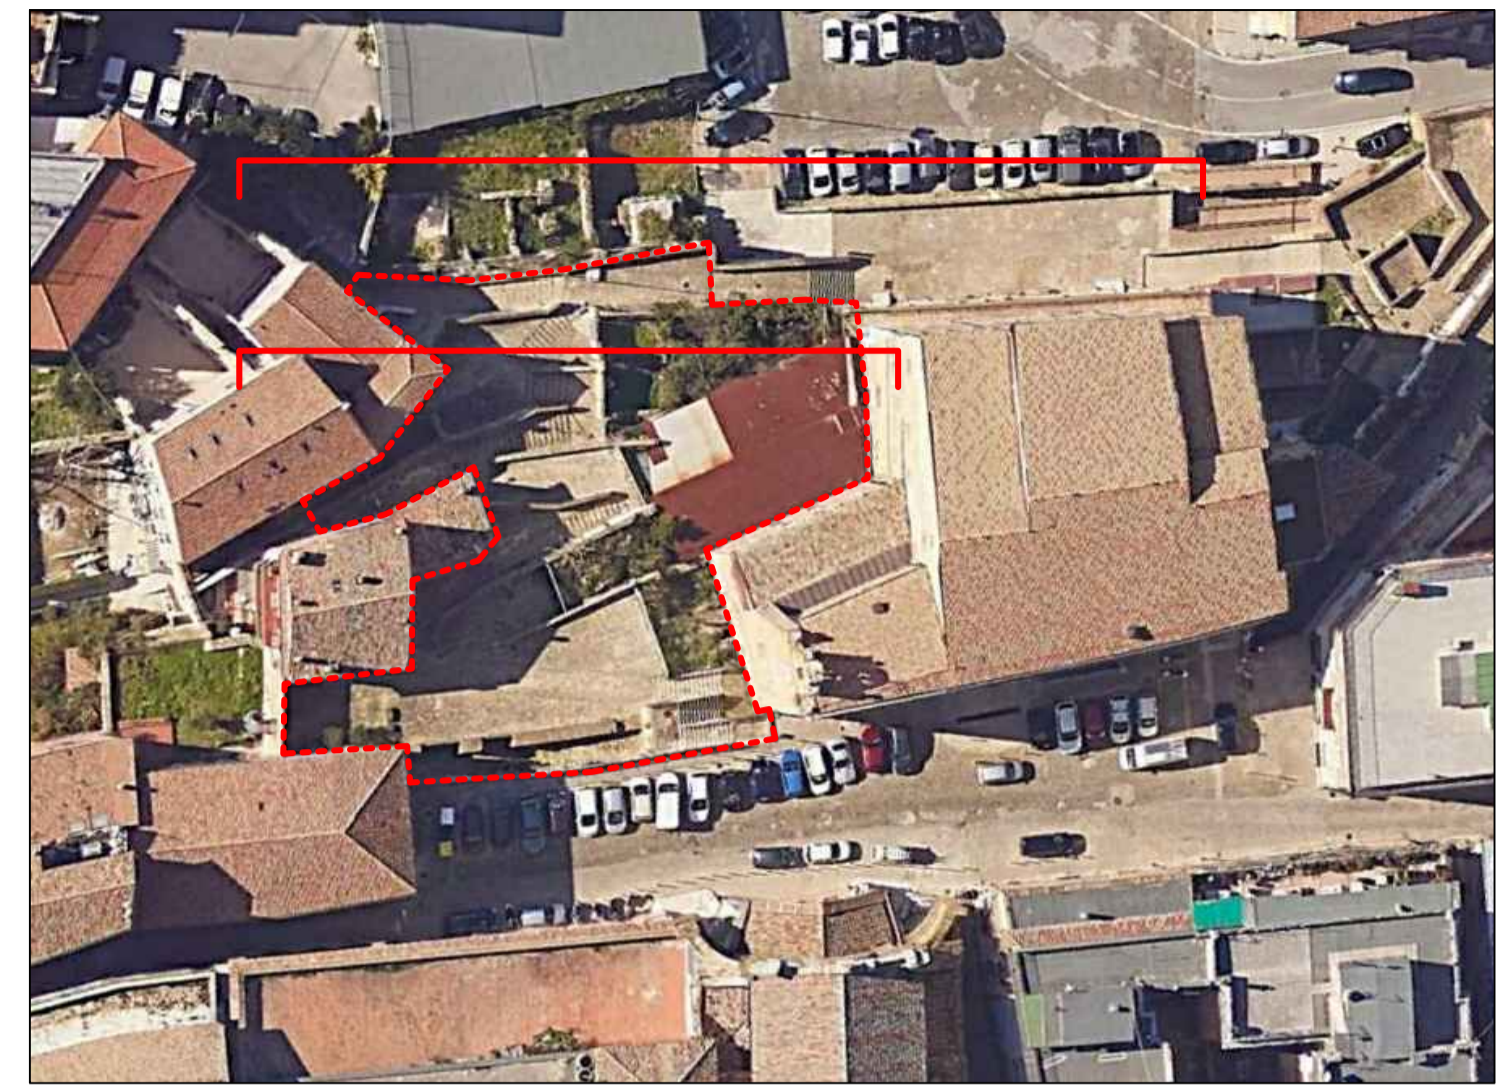

DEMOLIZIONI

Demolizioni

RICOSTRUZIONI

Ricostruzioni

NOTE

N.B. TUTTE LE QUOTE DEVONO ESSERE VERIFICATE IN CANTIERE

COMUNE DI ANCONA

ITI WATERFRONT DI ANCONA 3.0 - POR FERS MARCHE 2014-20 - ASSE 6 - AZ. 16.1
PERCORSO ARCHEOLOGICO PALAZZO DEGLI ANZIANI-SACELLO MEDIOEVALE PIAZZALE DANTE ALIGHIERI- CASA DEL CAPITANO. RESTAURO E VALORIZZAZIONE CAPISALDI STORICI E SPAZI APERTI.

Progetto Esecutivo
Responsabile Unico del Procedimento Arch. Claudio Centanni

Progettazione architettonica
ABDR Architetto Associati
Via della Costituzione 1077
Mondani Roscari Architetto Associati
Viale della Vittoria, 14 - 60123 Ancona

Prof. Arch. Michele Beccu
Prof. Arch. Paolo Desideri
Arch. Gian Paolo Roscari
Giovane professionista:
Ing. Arch. M. Roscari

Coordinatore Operativo:
A-45 Nicola Bassanti
Collaboratori: Arch. M. Centanni
Dott. Ing. Elio Ottaviani
Dott. Ing. Maurizio Talevi

Progettazione strutturale
Studio di Ingegneria Talevi
Piazza Carosio, 13 - 60121 Ancona
Ing. Maurizio Talevi

Progettazione impianti
SIGEA srl
Via C. Battisti 1 - 60022 Camerano (AN)
Ing. Elio Ottaviani

Coordinatore della sicurezza in fase di progettazione
Mondani Roscari Architetto Associati Arch. Gian Paolo Roscari

Consulenti
Architetto Dott.ssa Chiara Cesaretti - Geologo Dott. Maurizio Mainiero, Sp. 1/10000/20000/30000/990000/1000000

Elaborato	Fase	Ambito	Tipo elaborato	Elaborato
Demolizioni e Ricostruzioni Prospetti e Sezioni	E	AR	PL	202
Data di emissione	Data revisione	N. Revisione	Scala	Quota
Marzo 2022	Aprile 2022	REV 01	1:100	
				Area
				Redazione progetto
				Redazione elaborato
				Verifica elaborato