



1 Pianta quota +23.00 m - Post Operam
Scala 1:50

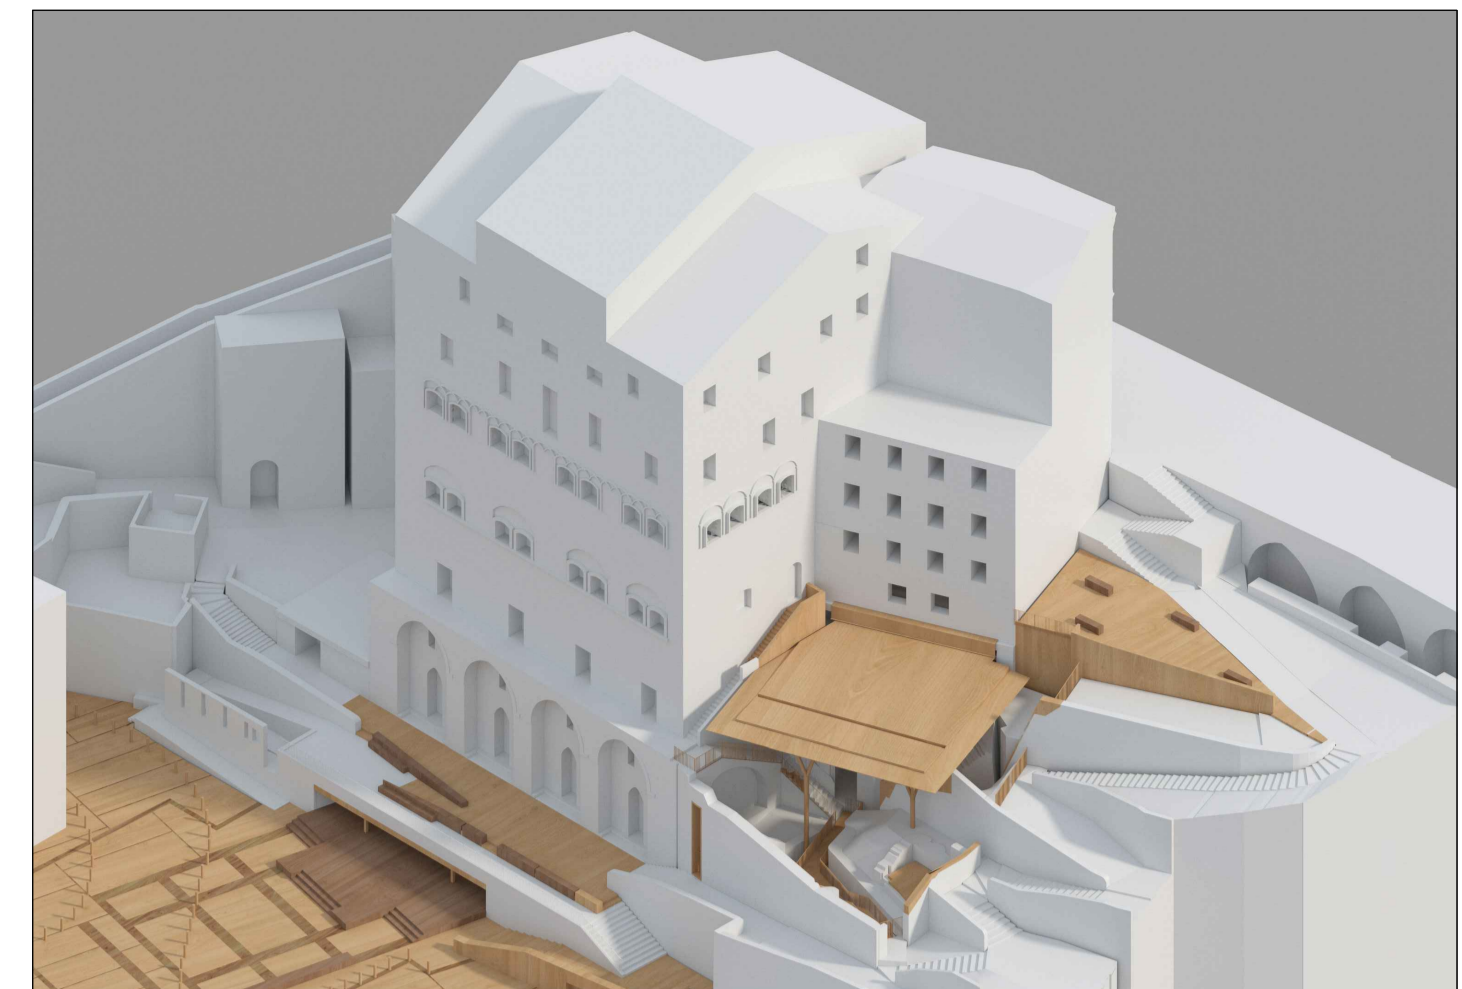

LEGENDA

- | | |
|---|--|
| P01 Pavimentazione in porfido - recupero | M01 Muratura in laterizi - pulitura/ristilatura |
| P02 Pavimentazione in porfido - nuovo | M02 Muratura in pietra - pulitura/ristilatura |
| P03 Pavimentazione in laterizi | M03 Muratura in laterizi - completamento/riprofilatura ancoraggio su muratura esistente |
| P04 Pavimentazione in ghiaia/acciotolato | M04 Completamento superficiale - copertina di protezione in calce naturale |
| P05 Pavimentazione in ghiaia stabilizzata | C01 Copertura - pannelli tipo Alucobond specchianti |
| P06 Pavimentazione in legno composito ecologico | C02 Copertura - pannelli tipo Alucobond grigio |
| P07 Terreno consolidato (spritzbeton) - finitura in intonaco di calce naturale | OF Opere in Ferro Acciaio Zincato Verniciato |
| P08 Elementi in pietra | |

SIMBOLI GRAFICI

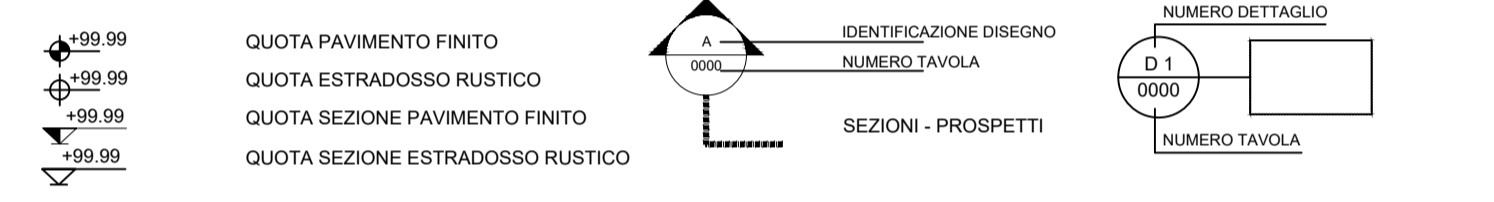

NOTE

N.B. TUTTE LE QUOTE DEVONO ESSERE VERIFICATE IN CANTIERE
 Opere provvisori - area di intervento

COMUNE DI ANCONA

ITI WATERFRONT DI ANCONA 3.0 - POR FERS MARCHE 2014-20 - ASSE 6 - AZ. 16.1
PERCORSO ARCHEOLOGICO PALAZZO DEGLI ANZIANI-SACELLO MEDIOEVALE PIAZZALE DANTE ALIGHIERI- CASA DEL CAPITANO. RESTAURO E VALORIZZAZIONE CAPISALDI STORICI E SPAZI APERTI.

Progetto Esecutivo

Responsabile Unico del Procedimento Arch. Claudio Centanni

Progettazione architettonica
 ABDR Architetto Associati
 Prof. Arch. Michele Beccu
 Prof. Arch. Paolo Desideri
 Arch. Filippo Raimondo
 Mondaini Rosciani Architetti Associati
 Arch. Gian Paolo Rosciani
 Giovane professionista :
 Ing. Arch. M. Rosciani

Progettazione strutturale
 Studio di Ingegneria Talevi
 Piazza Cavallotti, 13 - 60121 Ancona
 Ing. Maurizio Talevi

Progettazione impianti
 SIGEA srl
 Via C. Battisti n.1 - 60022 Castelnuovo (AN)
 Ing. Elio Ottaviani

Coordinatore della sicurezza in fase di progettazione
 Mondaini Rosciani Architetti Associati
 Arch. Gian Paolo Rosciani

Consulenti
 Archeologo Dott.ssa Chiara Cesaretti - Geologo Dott. Maurizio Mainiero, Saverio Beltramo

Elaborato	Fase	Ambito	Tipologia elaborato	N. elaborato
Pianta Quota +23 m - Post Operam	E	AR	PL	203

Data di emissione	Data revisione	N. Revisione	Scala	Quota	Area	Redazione progetto	Redazione elaborato	Verifica elaborati
Marzo 2022	Maggio 2022	REV 02	1:50					