


1 Sezione D
Scala 1:50

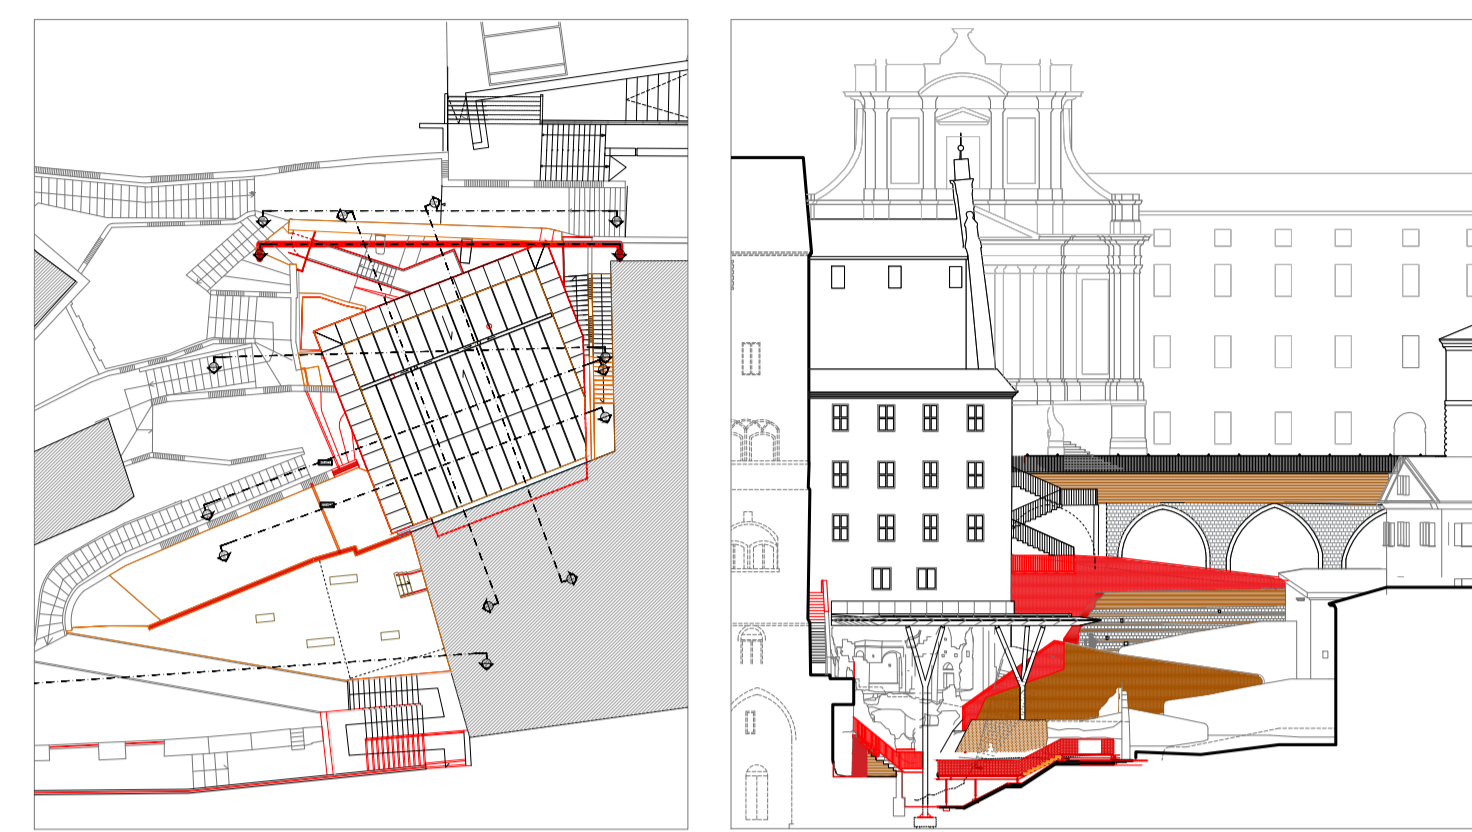

- LEGENDA**
- STRUTTURE IN ELEVAZIONE - ARCHITETTONICO**
- M01 Muratura in laterizi - pulitura/ristilatura
 - M02 Muratura in pietra - pulitura/ristilatura
 - M03 Muratura in laterizi - completamento/riprofilatura ancoraggio su muratura esistente
 - M03 Complemento superficiale - copertina di protezione in calce naturale
 - C01 Copertura - pannelli tipo Alucobond specchianti
 - C02 Copertura - pannelli tipo Alucobond grigio
 - C03 Opere in Ferro, Acciaio Zincato Verniciato
 - P01 Pavimentazione in porfido - recupero
 - P02 Pavimentazione in porfido - nuovo
 - P03 Pavimentazione in laterizi
 - P04 Pavimentazione in ghiaia/acciottolato
 - P05 Pavimentazione in ghiaia stabilizzata
 - P06 Pavimentazione in legno composito ecologico
 - P07 Terreno consolidato (spritzbeton) - finitura in intonaco di calce naturale

NOTE

N.B. TUTTE LE QUOTE DEVONO ESSERE VERIFICATE IN CANTIERE



COMUNE DI ANCONA





ITI WATERFRONT DI ANCONA 3.0 - POR FERS MARCHE 2014-20 - ASSE 6 - AZ. 16.1
PERCORSO ARCHEOLOGICO PALAZZO DEGLI ANZIANI-SACELLO MEDIOEVALE PIAZZALE DANTE ALIGHIERI- CASA DEL CAPITANO. RESTAURO E VALORIZZAZIONE CAPISALDI STORICI E SPAZI APERTI.

Progetto Esecutivo

Responsabile Unico del Procedimento: Arch. Claudio Centanni

Progettazione architettonica: A3DR (ABDR Architetto Associati, Mondani Rosciani Architetti Associati)

Progettazione strutturale: Studio di Ingegneria Talenti

Progettazione impianti: SIGEA srl

Coordinatore della sicurezza in fase di progettazione: Mondani Rosciani Architetti Associati

Consulenti: Archeologo Dott.ssa Chiara Cesaretti - Geologo Dott. Maurizio Mainiero

Elaborato	Fase	Elaborato	N. elaborato
Sezione D - Prospetto Interno Sacello Medievale	E	AR	SZ 209

Data di emissione	Data revisione	N. Revisione	Scala	Quota	Area	Redazione progetto	Redazione elaborato	Verifica elaborati
Marzo 2022	Maggio 2022	REV 02	1:50					