
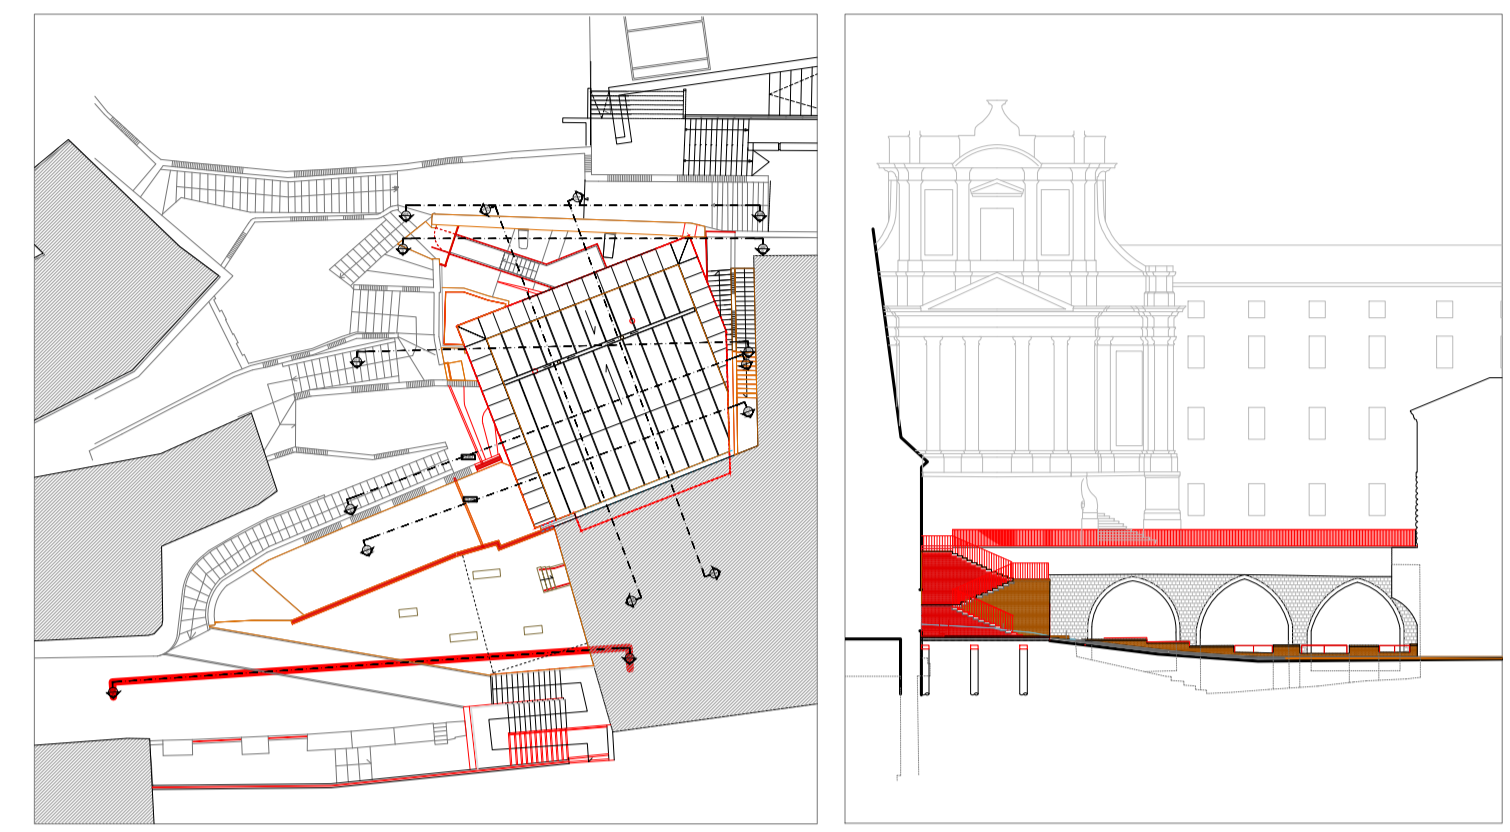


area archeologica
Sacello Medioevale

1 Sezione H
Scala 1:50

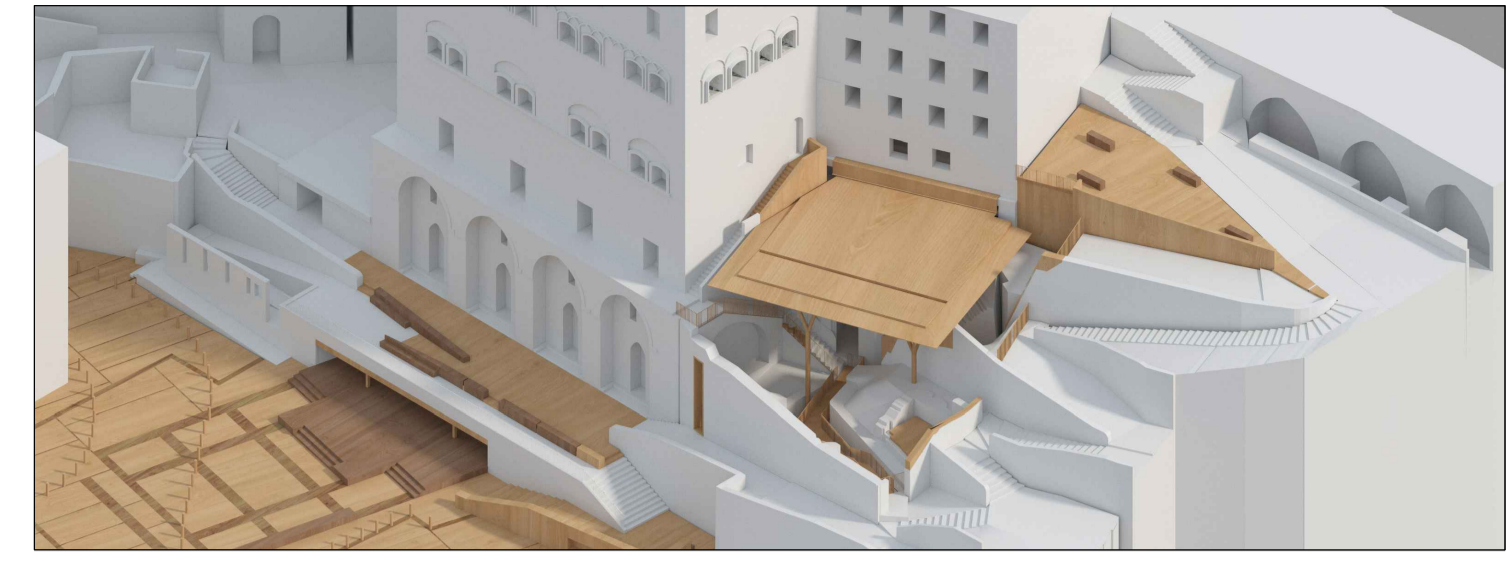

LEGENDA

STRUTTURE IN ELEVAZIONE - ARCHITETTONICO

M01	Muratura in laterizi - pulitura/ristilatura	P01	Pavimentazione in porfido - recupero
M01	Muratura in pietra - pulitura/ristilatura	P02	Pavimentazione in porfido - nuovo
M02	Muratura in laterizi - completamento/ripulitura ancoraggio su muratura esistente	P03	Pavimentazione in laterizi
M03	Completamento superficiale - copertina di protezione in calce naturale	P04	Pavimentazione in ghiaia/sociottolato
C01	Copertura - pannelli tipo Alucobond specchianti	P05	Pavimentazione in ghiaia stabilizzata
C02	Copertura - pannelli tipo Alucobond grigio	P06	Pavimentazione in legno composito ecologico
OP	Opere in Ferro, Acciaio Zincato Verniciato	P07	Terreno consolidato (spritzbeton) - finitura in intonaco di calce naturale

NOTE

COMUNE DI ANCONA

ITI WATERFRONT DI ANCONA 3.0 - POR FERS MARCHE 2014-20 - ASSE 6 - AZ. 16.1
PERCORSO ARCHEOLOGICO PALAZZO DEGLI ANZIANI-SACELLO MEDIOEVALE PIAZZALE DANTE ALIGHIERI- CASA DEL CAPITANO. RESTAURO E VALORIZZAZIONE CAPISALDI STORICI E SPAZI APERTI.

Progetto Esecutivo

Responsabile Unico del Procedimento: Arch. Claudio Centanni

Progettazione architettonica
ABDR Architetto Associati s.r.l. (MICHELE BECCU, PAOLO DESIDERI, MONDANI ROSCARI ARCHITETTI ASSOCIATI)
Prof. Arch. Michele Beccu, Prof. Arch. Paolo Desideri, Arch. Gian Paolo Roscari
Giovane professionista: Ing. Arch. M. Roscari

Progettazione strutturale
Studio di Ingegneria Talvi
Piazza Canon. 13 - 60121 Ancona
Ing. Maurizio Talvi

Progettazione impianti
SIGEA srl
Via G. Galvani 1 - 60022 Camerano (AN)
Ing. Elio Ottaviani

Coordinatore della sicurezza in fase di progettazione
Mondani Roscari Architetto Associati
Arch. Gian Paolo Roscari

Consulenti
Archeologo Dott.ssa Chiara Cesaretti - Geologo Dott. Maurizio Mainiero, Spett. Geol. Ing. Nicola Bellarmino

Elaborato	Fase	Ambito	Tipologia elaborato	N. elaborato
Sezione H - Rupi Comunali pt Alta	E	AR	SZ	213

Data di emissione	Data revisione	N. Revisione	Scala	Quota	Redazione progetto	Redazione elaborato	Verifica elaborato
Marzo 2022	Maggio 2022	REV 02	1:50				