



- P01 Pavimentazione in porfido - recupero
- P02 Pavimentazione in porfido - nuovo

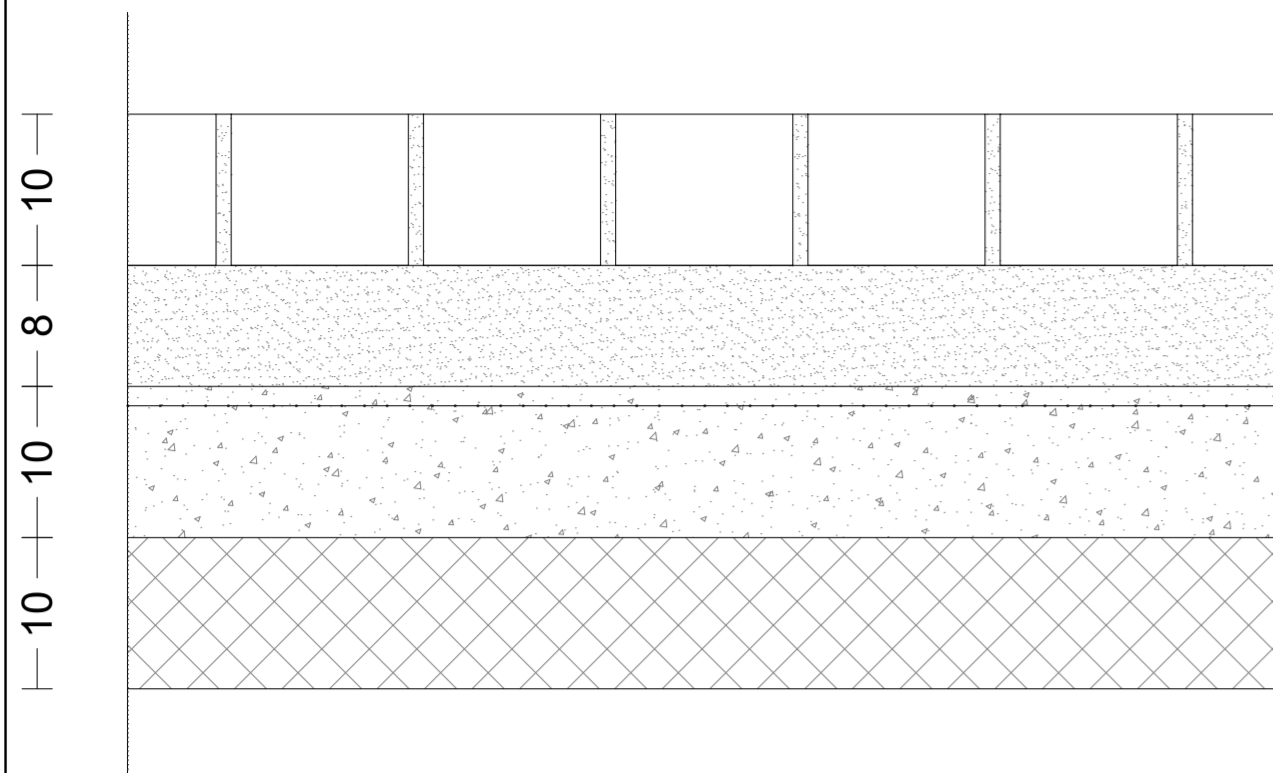


Cubetti in porfido
Allettamento di sabbia
Soletta in CA
armata con Rete Elettrosaldata
Ghiaia vagliata

- P03 Pavimentazione in laterizi

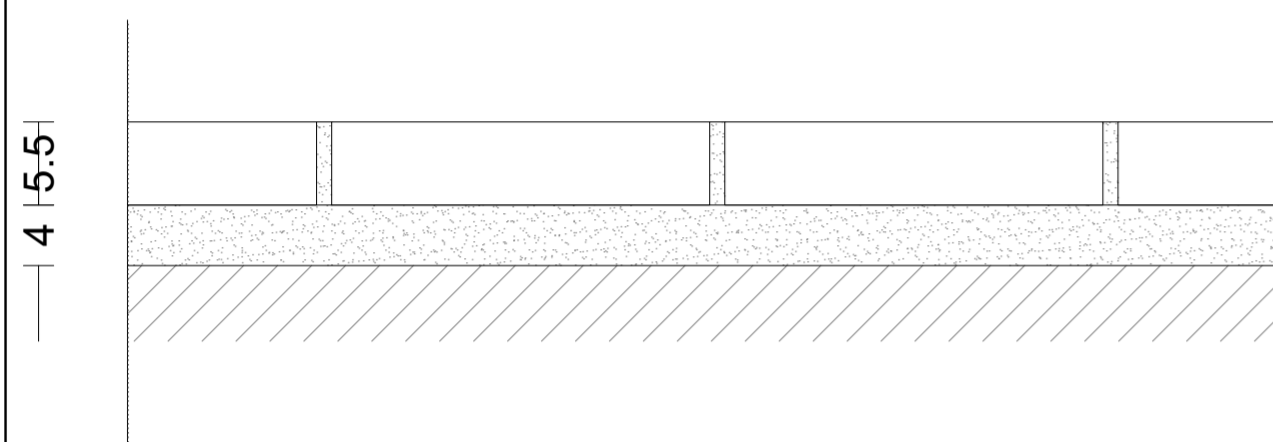


Mattoni
Sabbia premiscelata a secco
con cemento
Sottostruttura

- P06 Terreno consolidato (spritzbeton) - finitura in intonaco di calce naturale

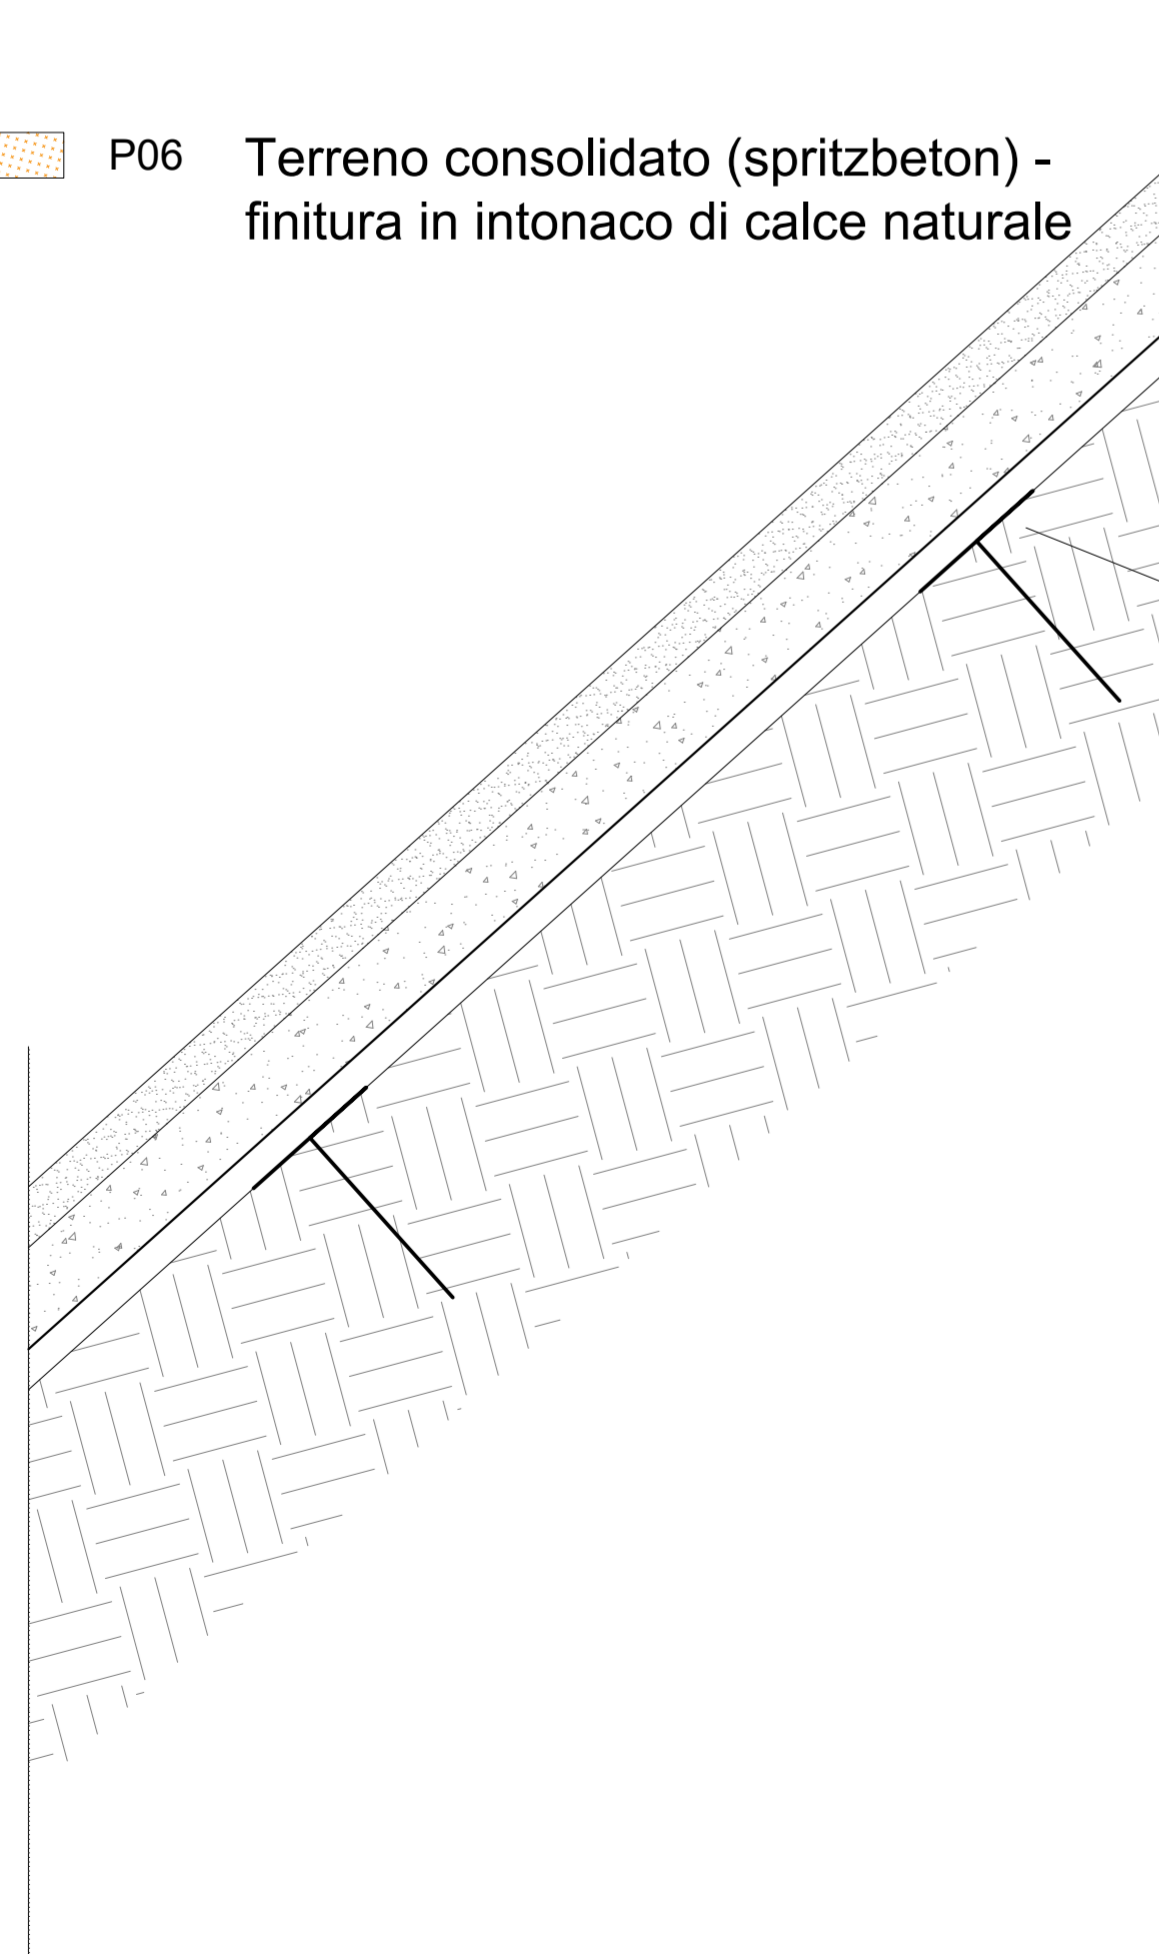


Finitura in intonaco naturale
tipo "biocalce" sp 3-5 cm
Malta cementizia a presa
rapida spruzzata sp 5-8 cm
Rete elettrosaldata
conformata + barre dima
Ancoraggi con bulbo finale
Terreno

- P04 Pavimentazione in ghiaia/acciottolato

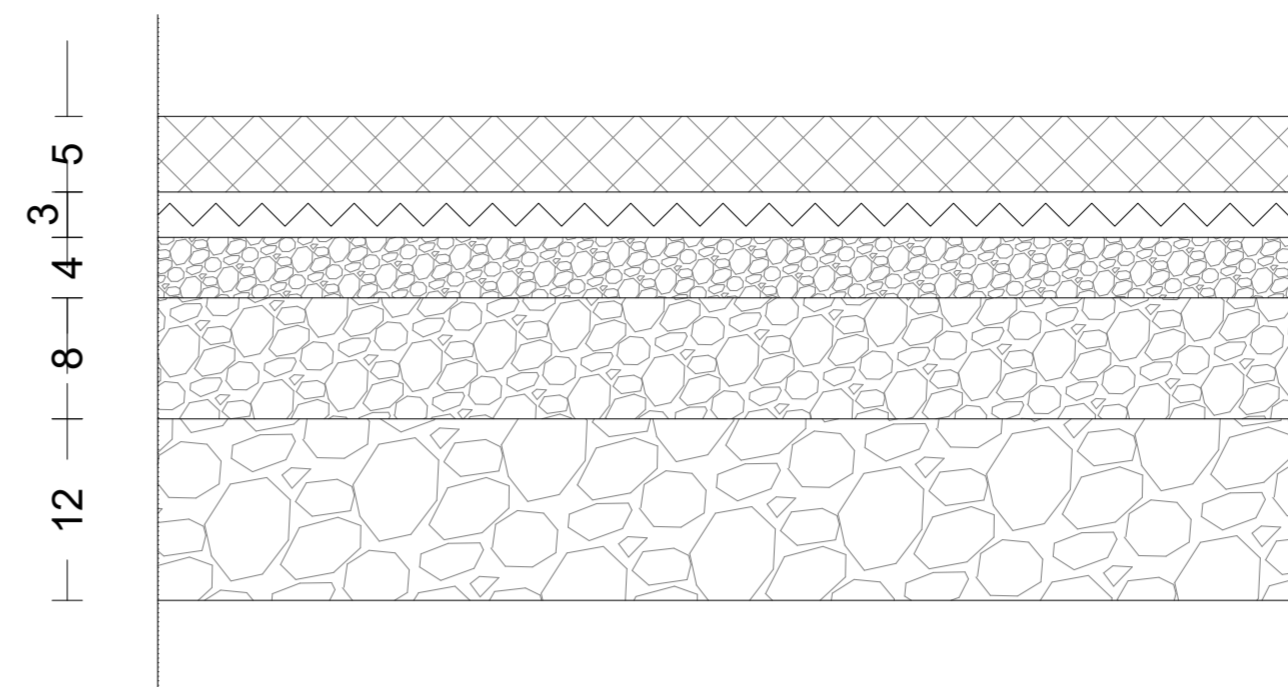

Ghiaia
Sistema modulare
prestampato tipo "gravelnet"
[modulo + geotessile]
Pietrisco 4/8
Pietrisco 8/16
Pietrisco 16/70

- P05 Pavimentazione in legno composito

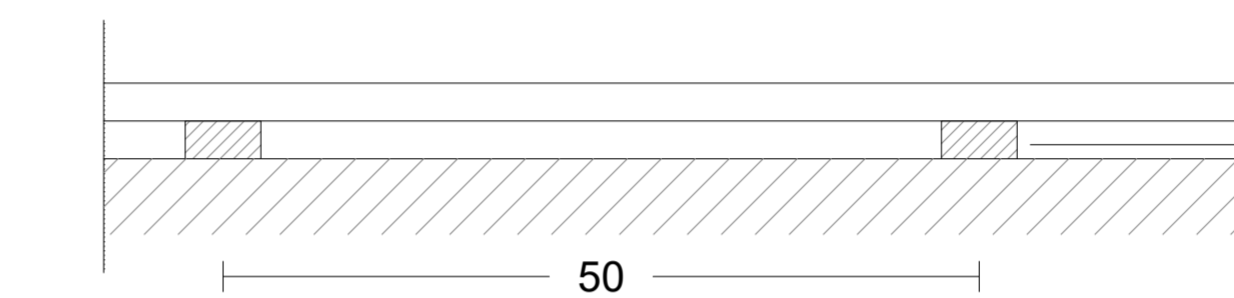


Pavimentazione in legno
tipo "Greenwood"
Sottostruttura in profilati
in alluminio
Sottostruttura

NOTE

N.B. TUTTE LE QUOTE DEVONO ESSERE VERIFICATE IN CANTIERE



COMUNE DI ANCONA

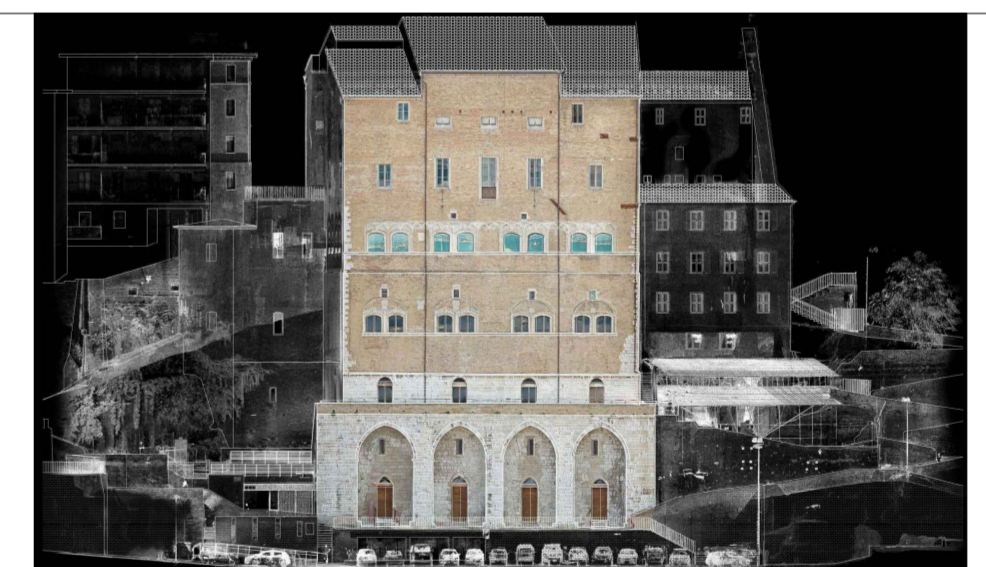

ITI WATERFRONT DI ANCONA 3.0 - POR FERS MARCHE 2014-20 - ASSE 6 - AZ. 16.1
PERCORSO ARCHEOLOGICO PALAZZO DEGLI ANZIANI-SACELLO MEDIOEVALE PIAZZALE DANTE
ALIGHIERI- CASA DEL CAPITANO. RESTAURO E VALORIZZAZIONE CAPISALDI STORICI E SPAZI APERTI.

Progetto Esecutivo

Responsabile Unico del Procedimento: Arch. Claudio Centanni

Progettazione architettonica: ABDR Architetti Associati (Via delle Colonne, 20/0015 Roma), Prof. Arch. Michele Beccu (Via C. Battisti n.1 - 60022 Castelldardo (AN)), Mondaini Rosciani Architetti Associati (Viale della Vittoria, 14 - 60123 Ancona), Prof. Arch. Michele Beccu, Prof. Arch. Paolo Desideri, Arch. Filippo Raimondo, Arch. Gian Paolo Rosciani, Ing. Arch. M. Rosciani

Coordinamento operativo: Arch. Nicola Biesanti, Collaboratori: Arch. M. Gammili, Ordine degli Ingegneri della Provincia di Macerata, Dott. Ing. Marco Rosciani, POTENZA PICSIO, Ing. Elio Ottaviani, Ordine Ingegneri Prov. Ancona

Progettazione strutturale: Studio di Ingegneria Talevi (Piazza Cavour, 13 - 60121 Ancona), Ing. Maurizio Talevi

Progettazione impianti: SIGEA srl (Via C. Battisti n.1 - 60022 Castelldardo (AN)), Ing. Elio Ottaviani

Coordinatore della sicurezza in fase di progettazione: Mondaini Rosciani Architetti Associati, Arch. Gian Paolo Rosciani

Consulenti: Archeologo Dott.ssa Chiara Cesaretti - Geologo Dott. Maurizio Mainiero, Studio Ingegneria Beltramo

Elaborato	Fase	Ambito	Tipologia elaborato	N. elaborato
Abaco Stratigrafie	E	AR	AB	214
Data di emissione	Data revisione	N. Revisione	Scala	Quota
Marzo 2022	Aprile 2022	REV 01	1:20	
Area	Redazione progetto	Redazione elaborato	Verifica elaborati	