
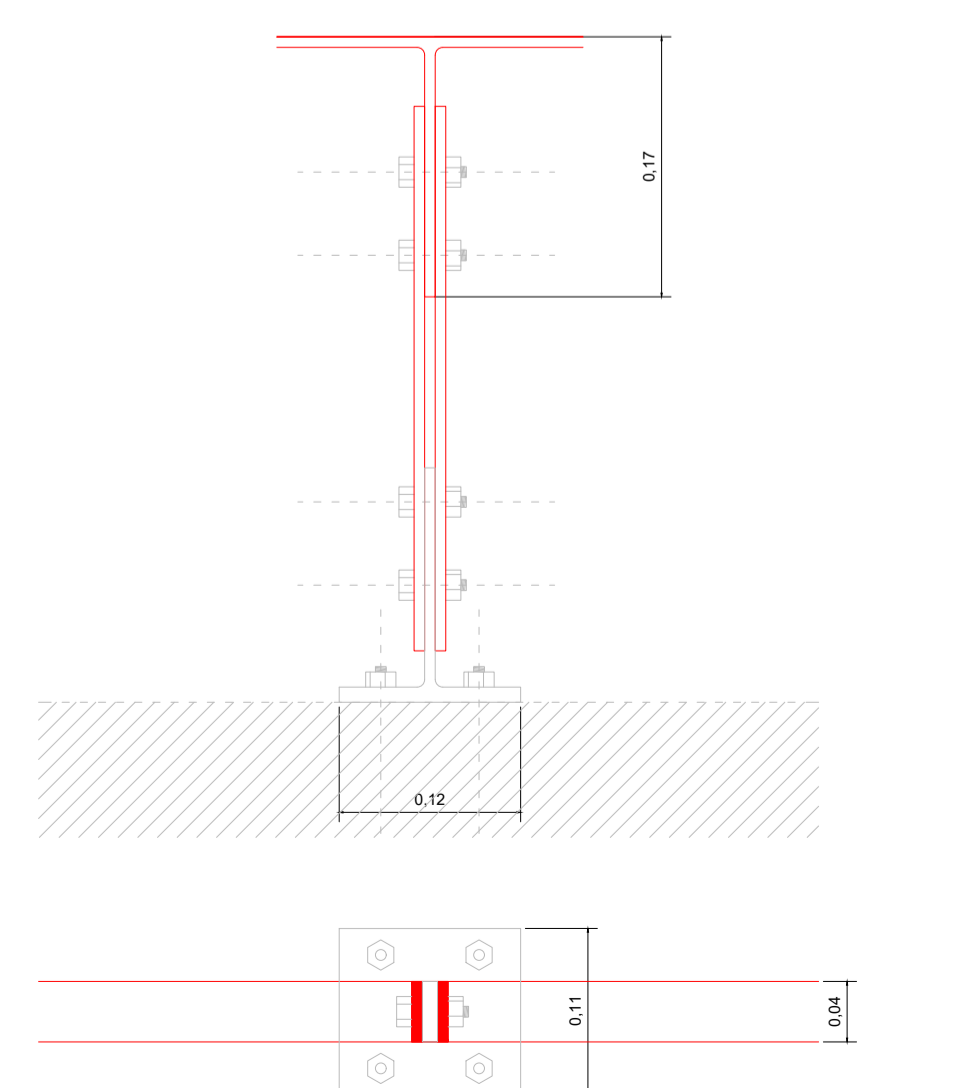
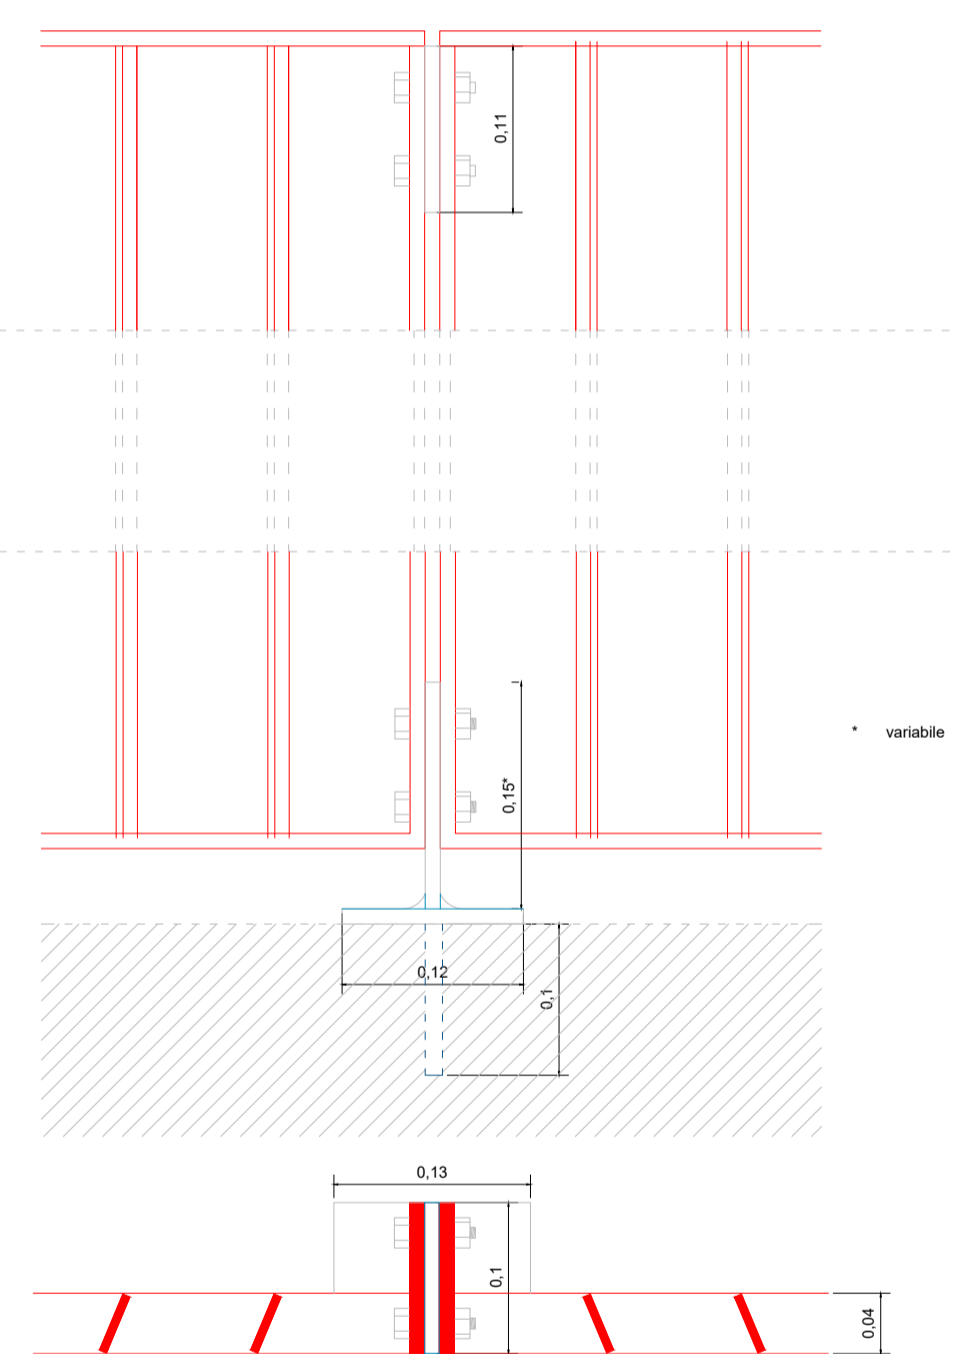


ATTACCHI_TIPOLOGIE


PIATTI IN ACCIAIO 10mm SALDATI E IMBULLONATI

Scala 1:5

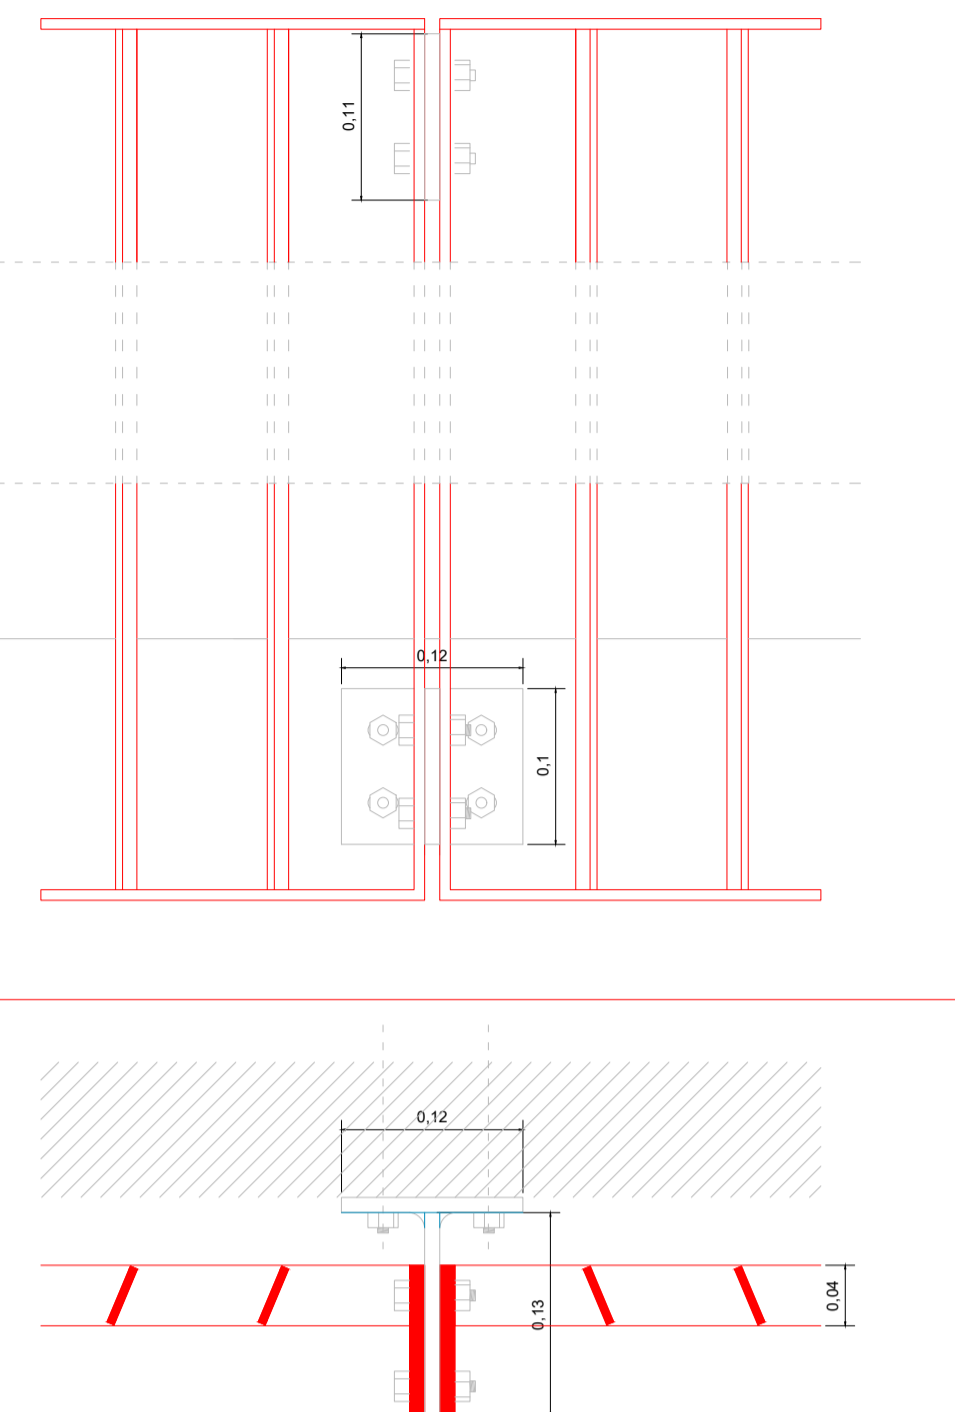


PARAPETTI_TIPOLOGIE

TIPOLOGIA A _ 1/3 3 PARTI

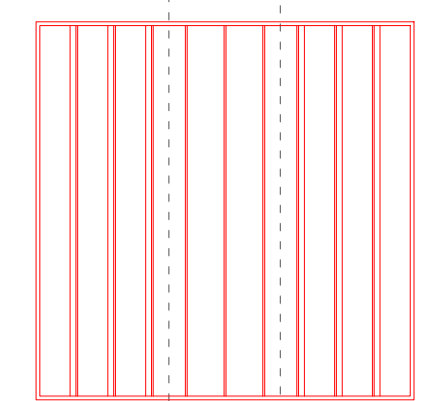

TIPOLOGIA A


Piatti 40mm da disporre secondo lo schema alternando piatti disposti in senso trasversale e piatti disposti con rotazioni di 15° e 30°

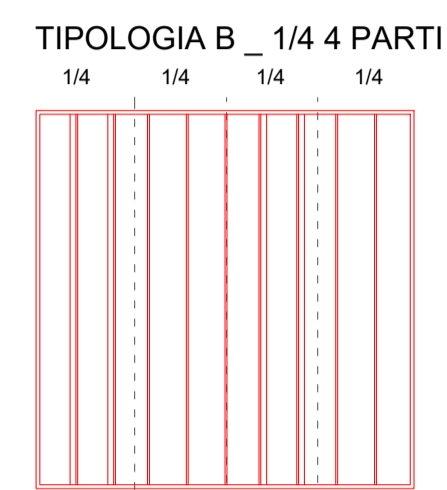


TIPOLOGIA B

Piatti 40mm da disporre secondo lo schema alternando piatti disposti in senso trasversale e piatti disposti con rotazioni di 15° e 30°


OF01

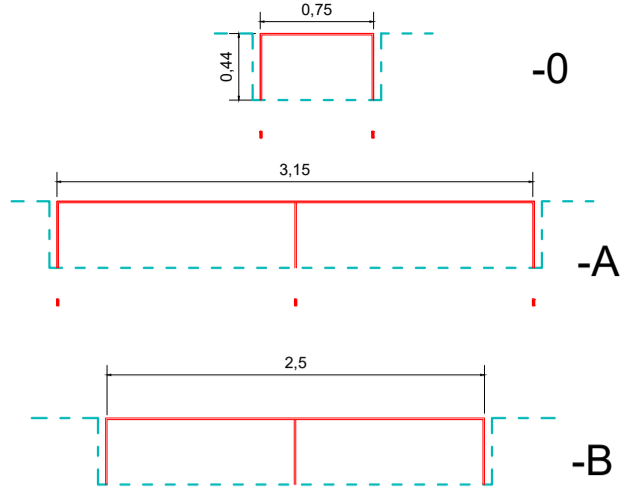


OF02

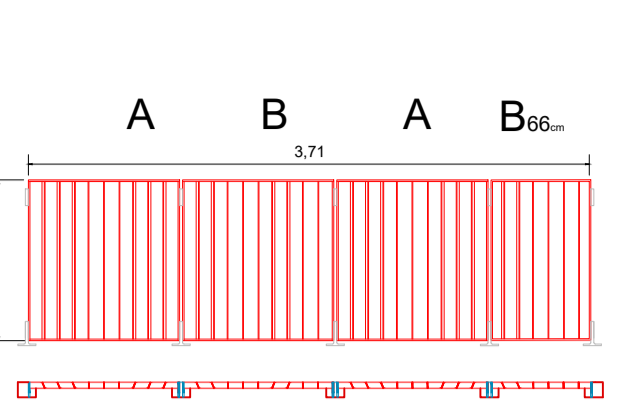

OF03

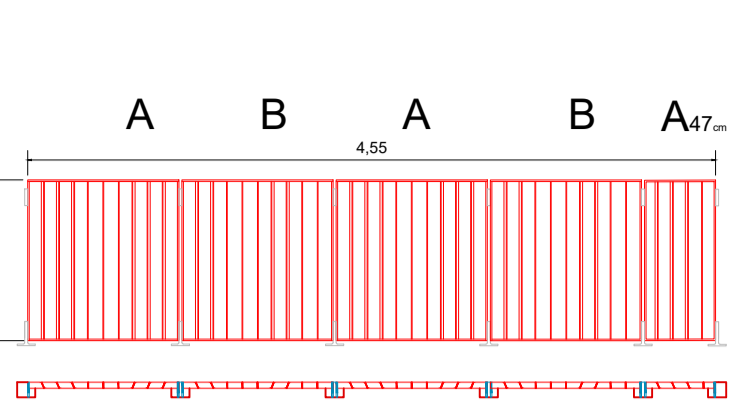

OF04

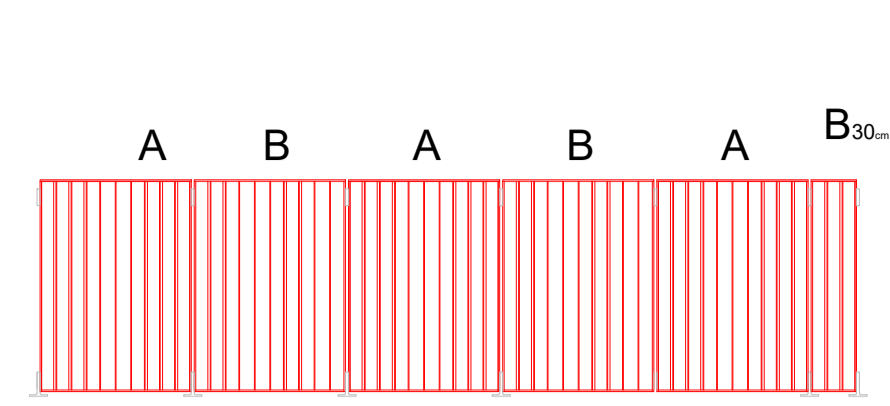


OF C

Infissi Sacello Medioevale


Infissi in acciaio e vetro singolo (Infissi in sostituzione degli esistenti in legno)



OF05

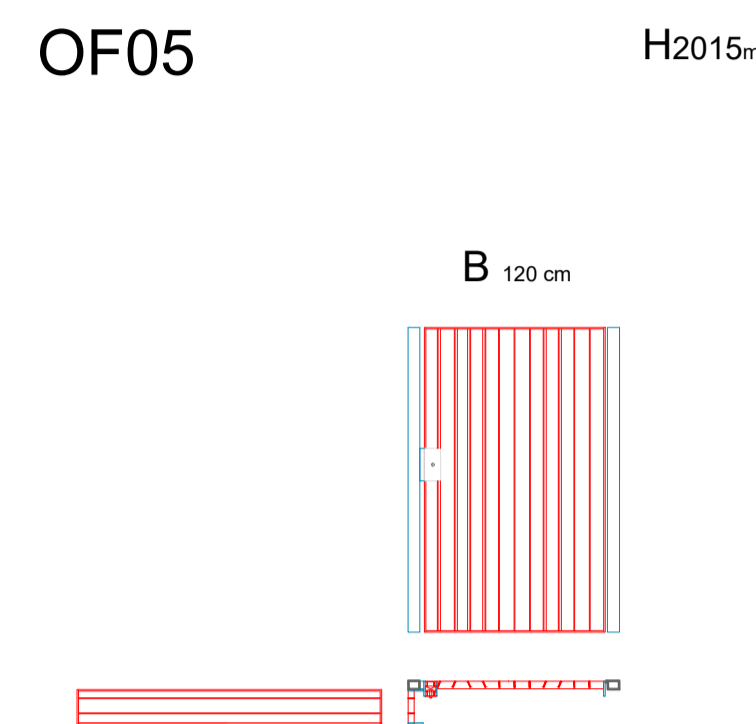


OF06

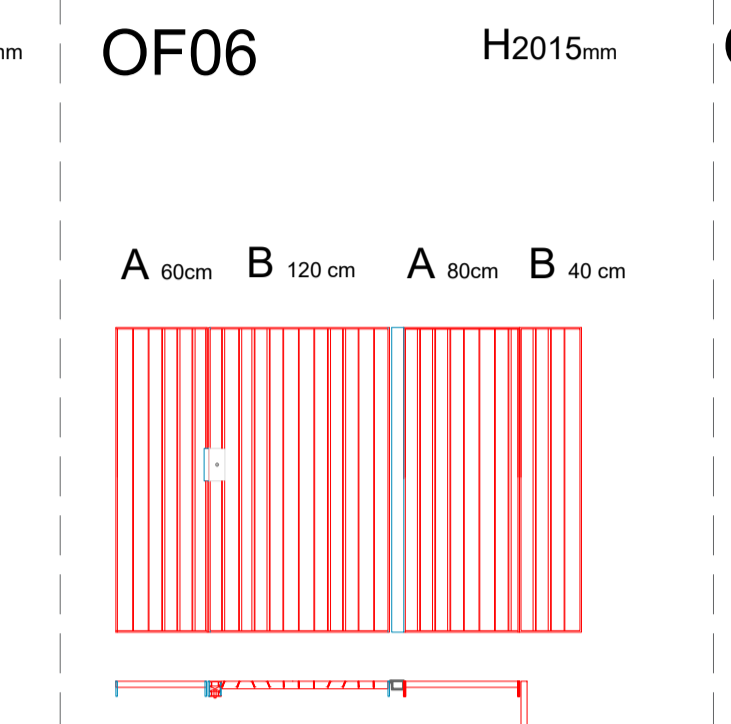


OF07




OF08 - SCALA A RAMPA 1

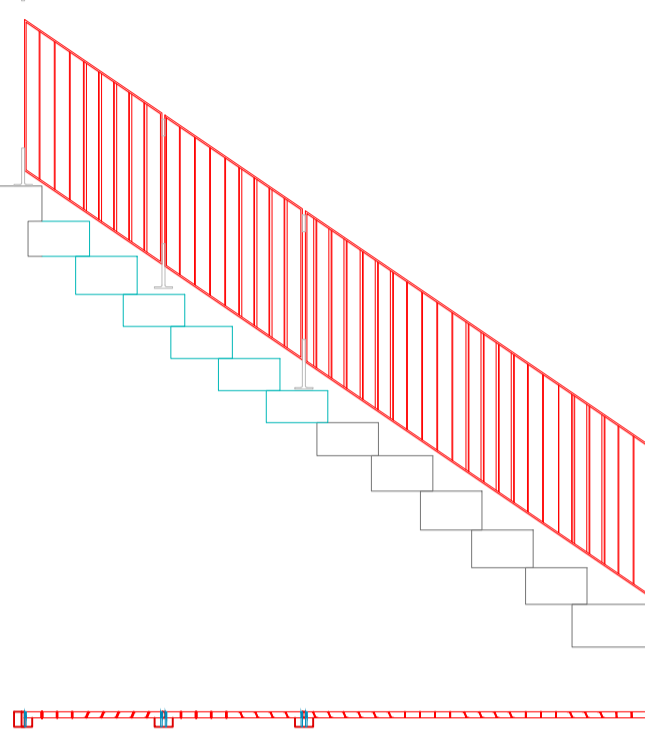


OF09 - SCALA A RAMPA 2

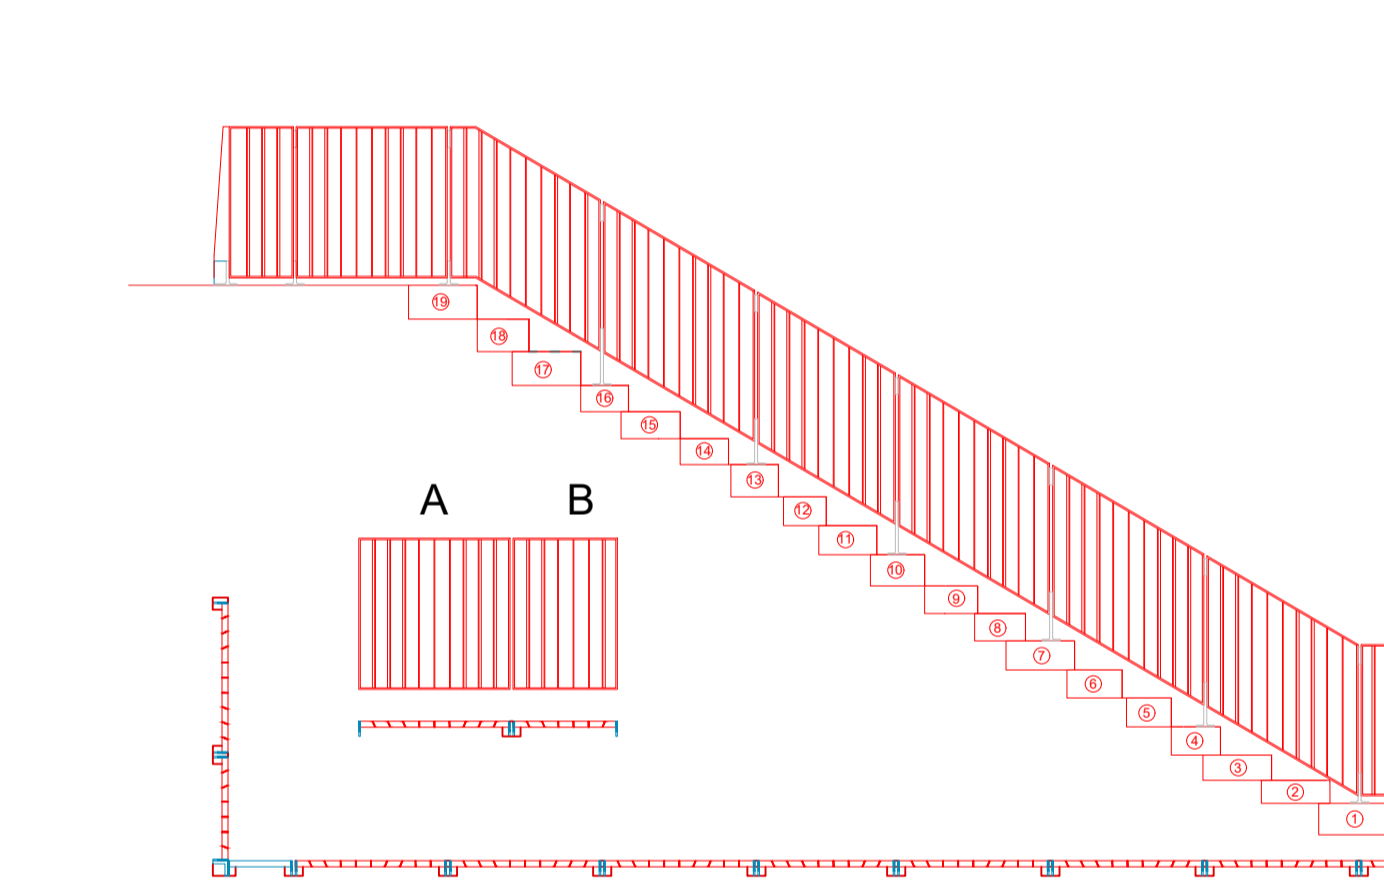




OF10 - SCALA C

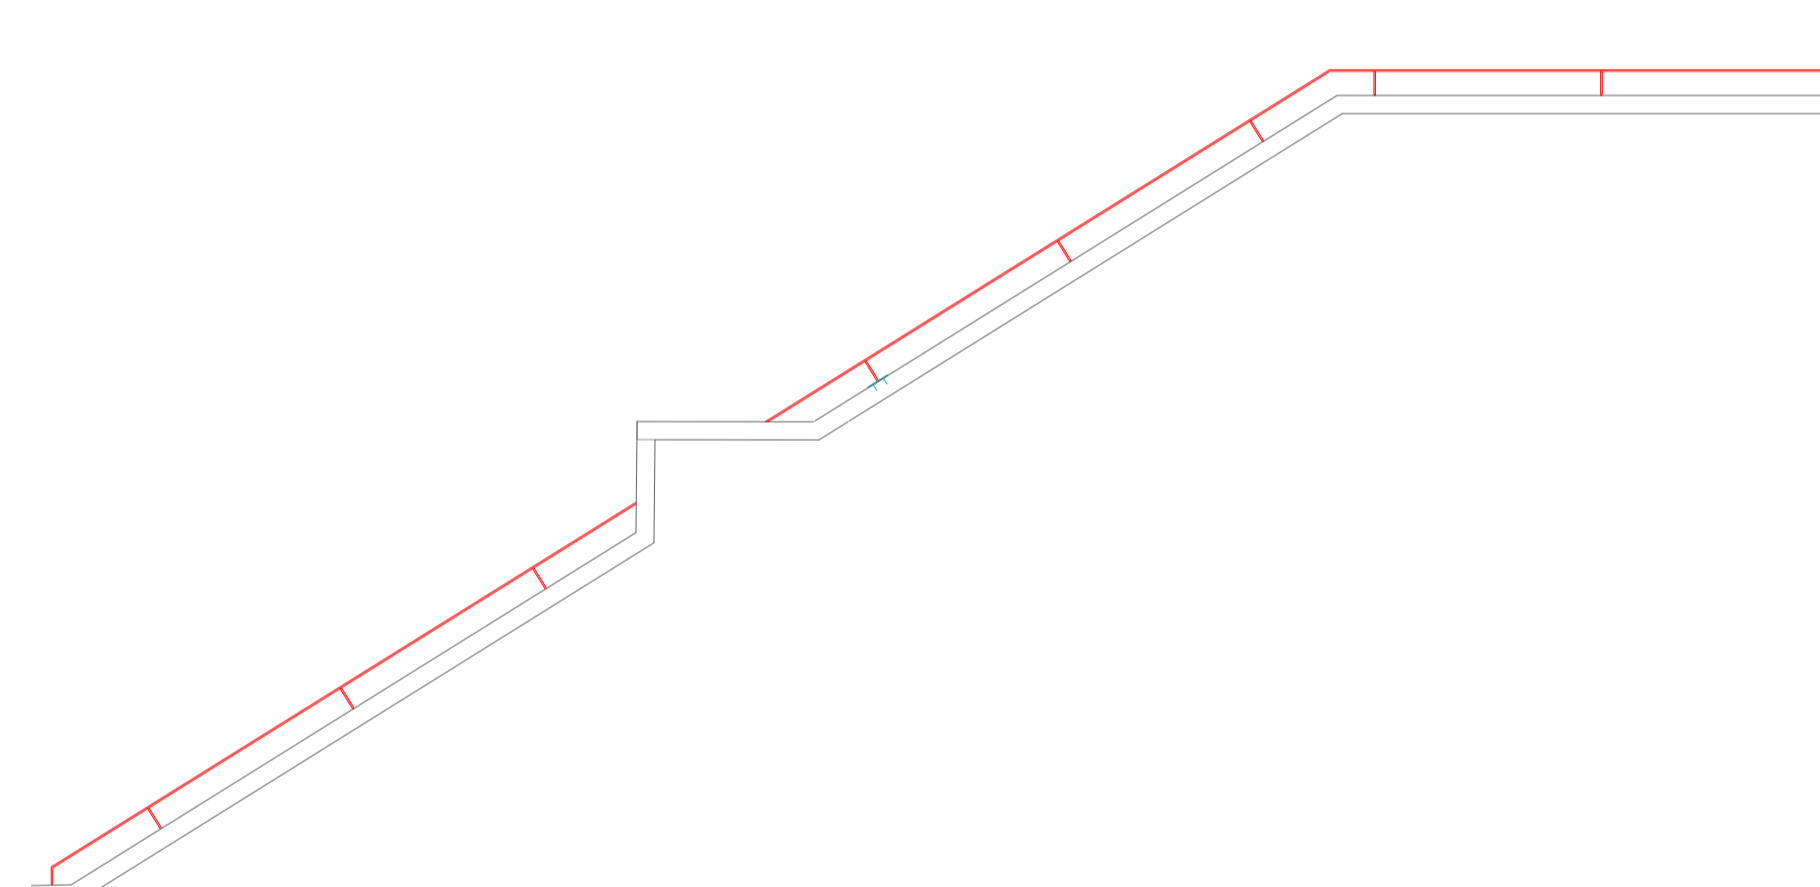


Scala B

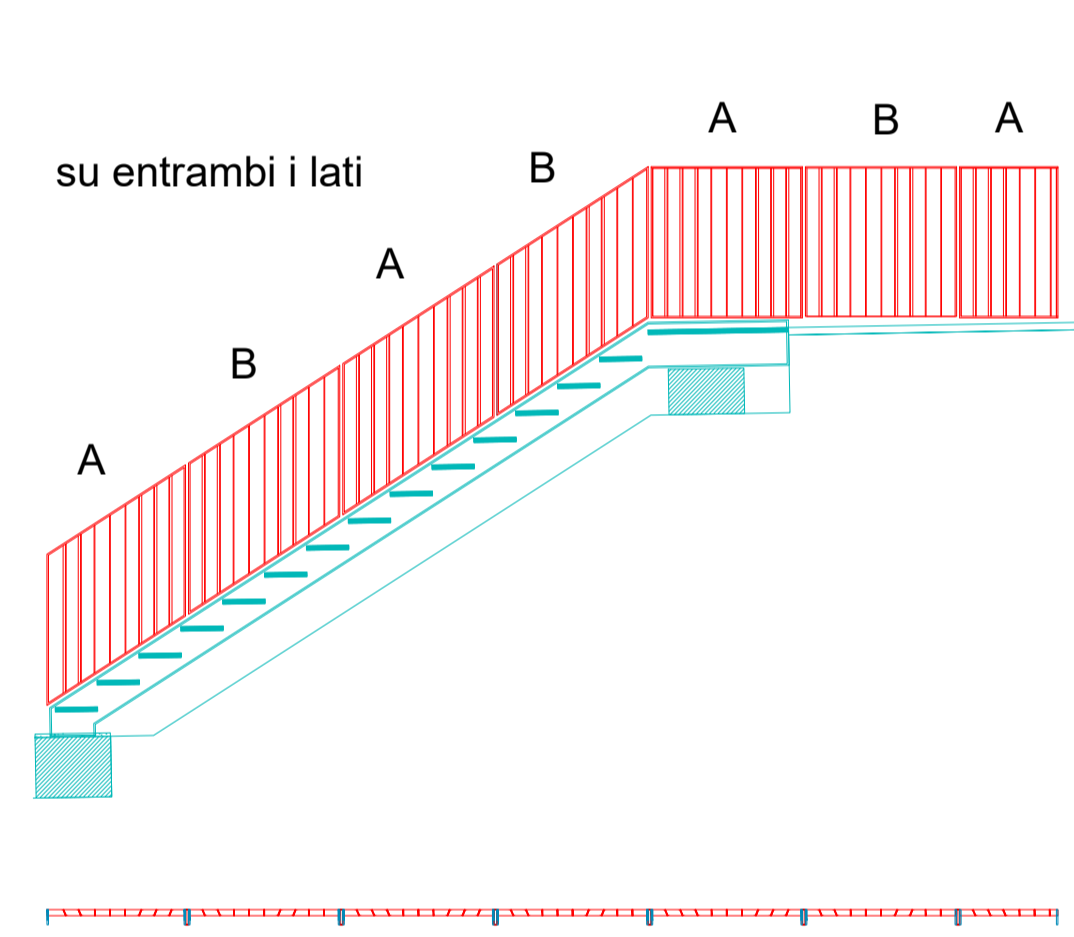

PASSERELLA SACELLO

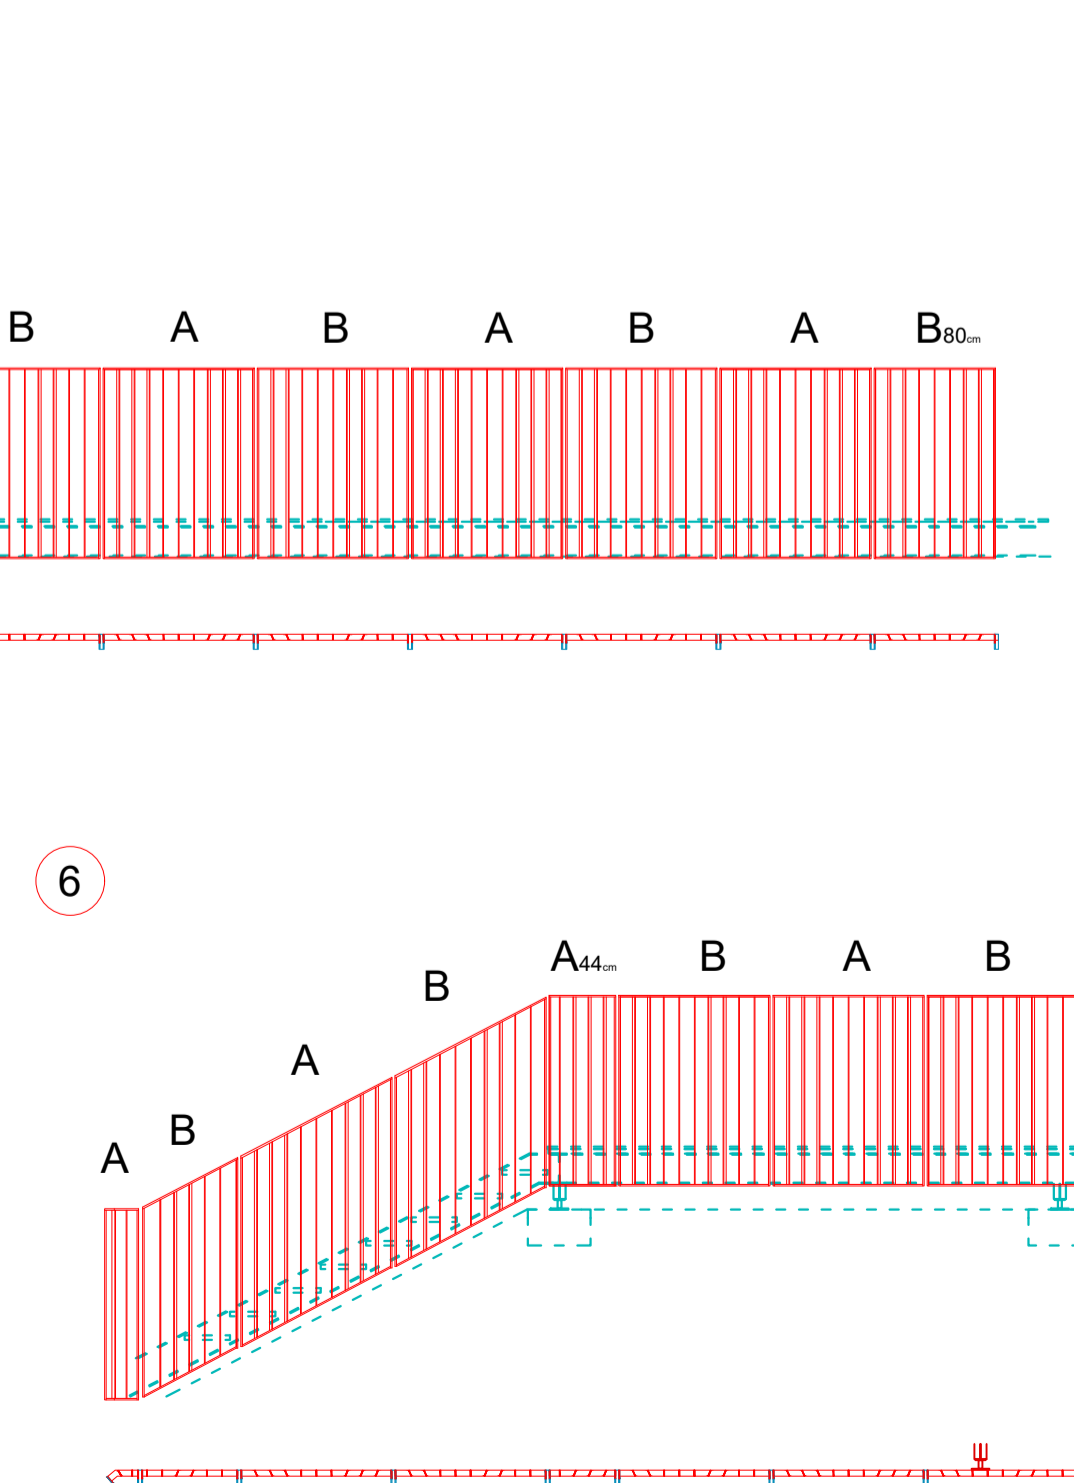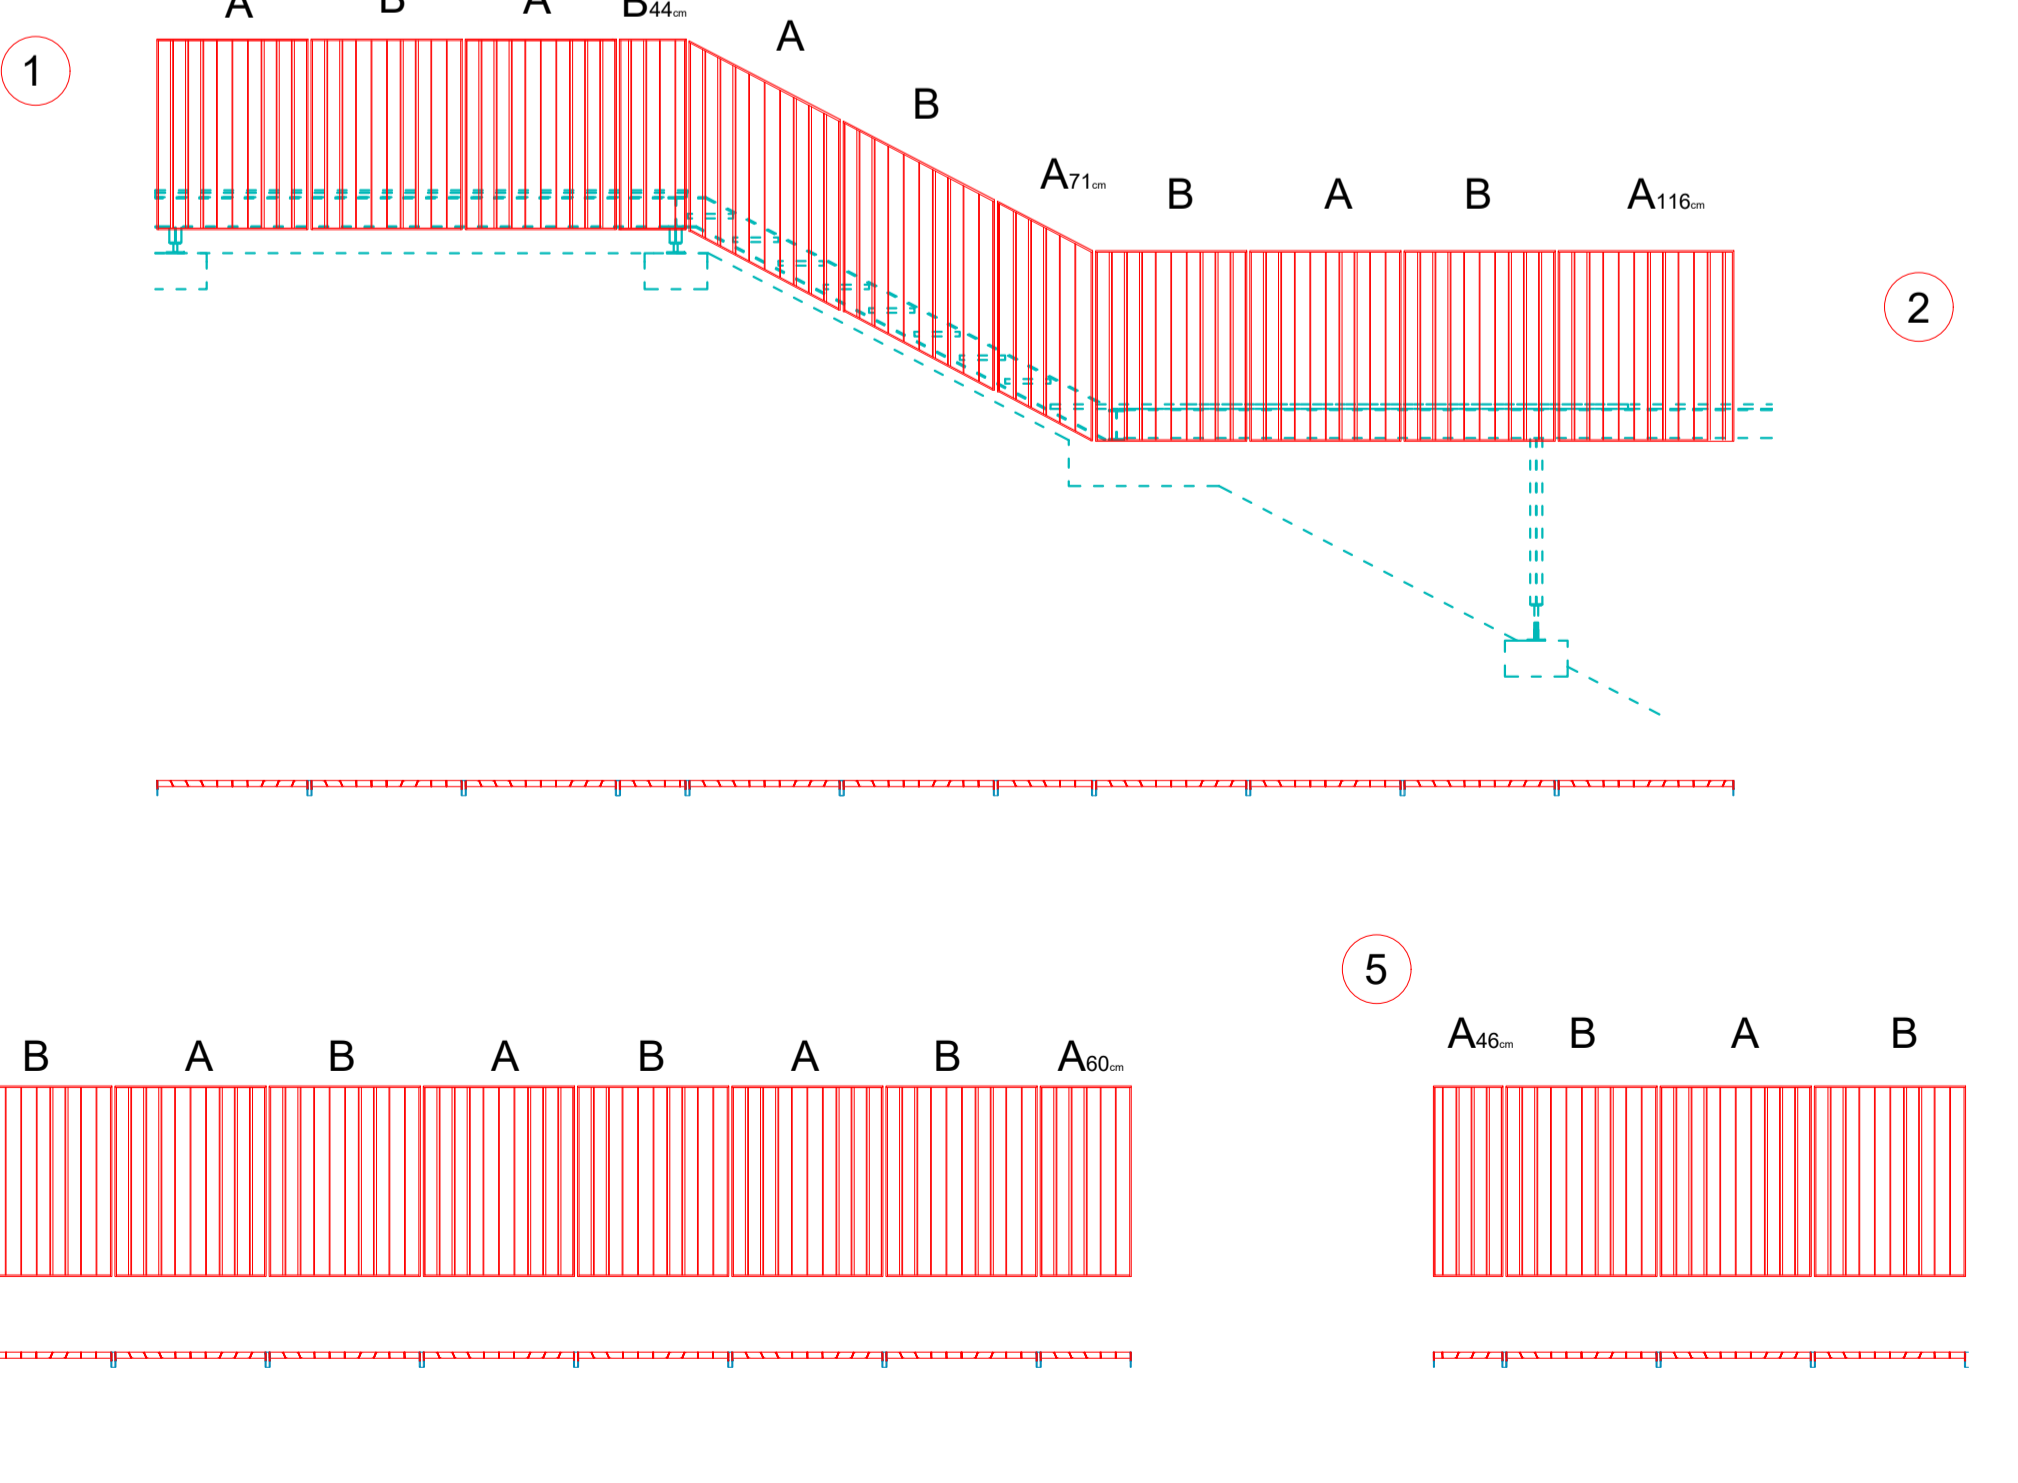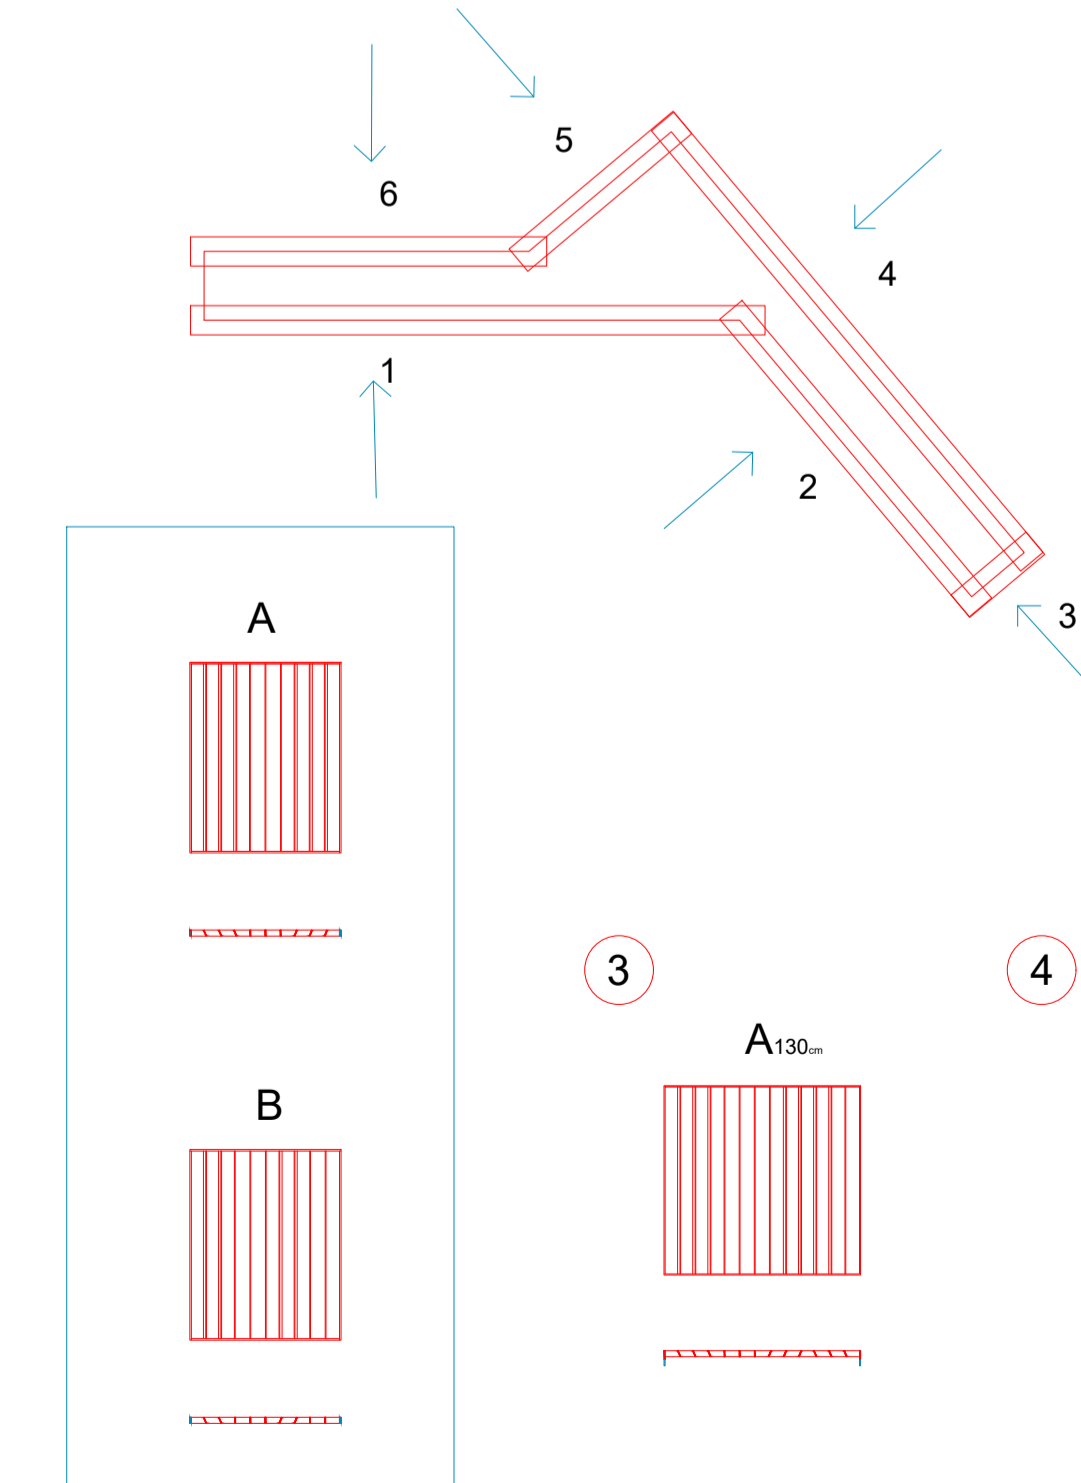

PARAPETTO TIPO

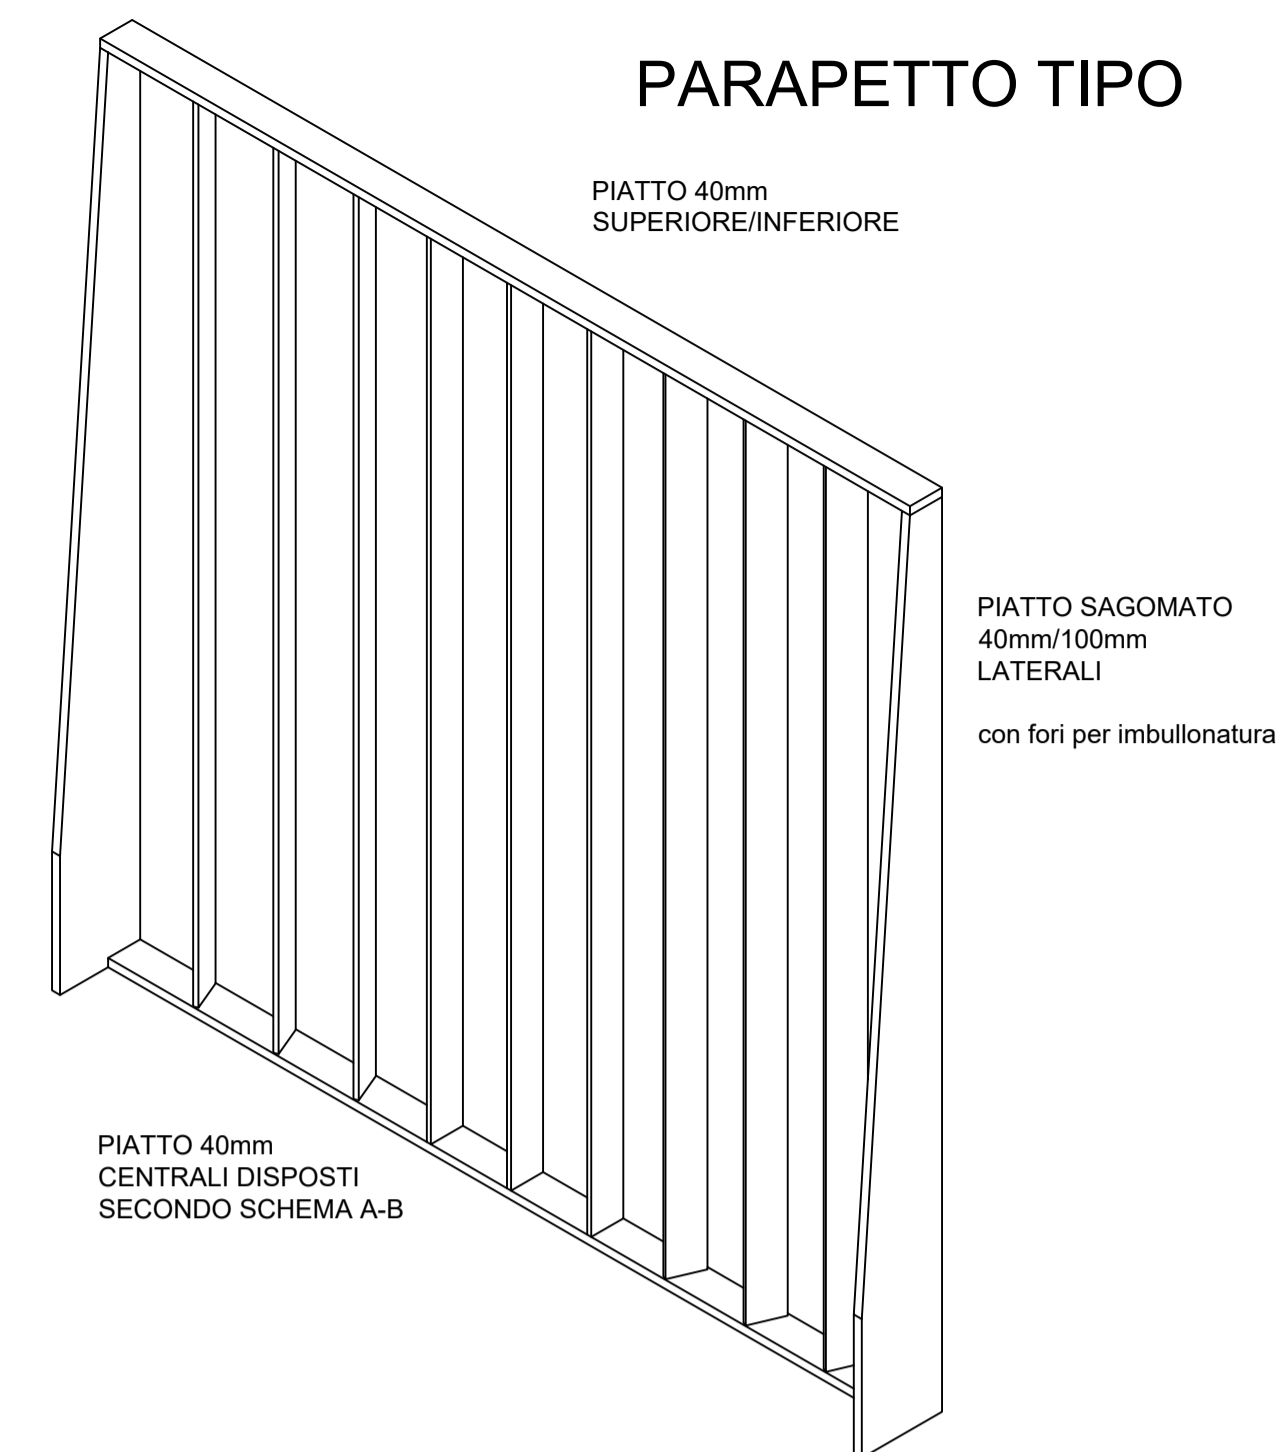


PIATTI IN ACCIAIO 10mm SALDATI E IMBULLONATI

NOTE


TUTTE LE OPERE IN FERRO SONO IN ACCIAIO ZINCATO VERNICIATO CON FINITURA CON CROMIE ANALOGHE A QUELLE DELLE OPERE IN FERRO PRESENTI NEL CONTESTO DEL PALAZZO DEGLI ANZIANI (Inferriate storiche del Podio e Opere in Ferro delle passerelle di accesso all'Ascensore Lato Nord)


CON FINITURA EFFETTO FERRO RUGGINE TIPO "FERRO ANTICO"

N.B. TUTTE LE QUOTE DEVONO ESSERE VERIFICATE IN CANTIERE



COMUNE DI ANCONA



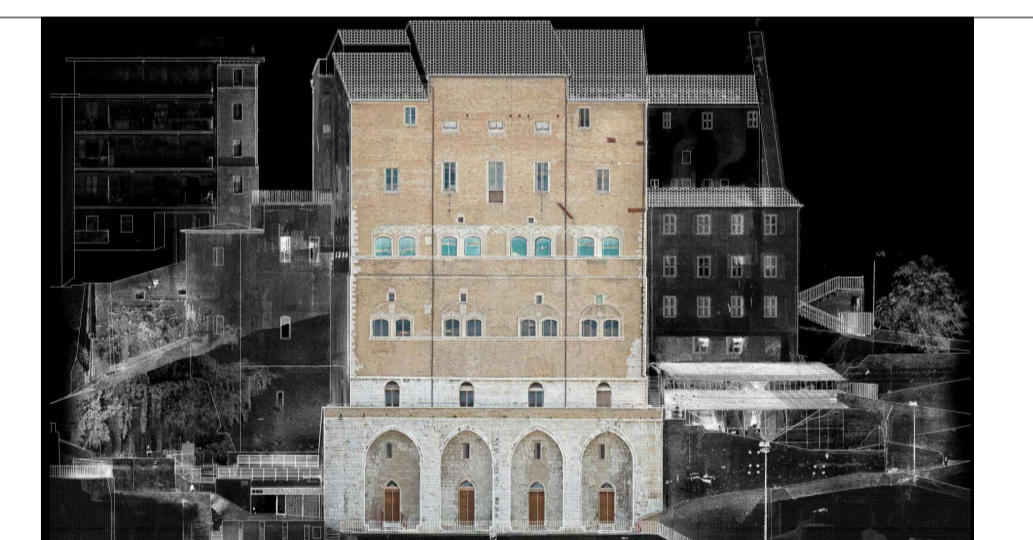

ITI WATERFRONT DI ANCONA 3.0 - POR FERS MARCHE 2014-20 - ASSE 6 - AZ 16.1
PERCORSO ARCHEOLOGICO PALAZZO DEGLI ANZIANI-SACELLO MEDIOEVALE PIAZZALE DANTE ALIGHIERI- CASA DEL CAPITANO. RESTAURO E VALORIZZAZIONE CAPISALI STORICI E SPAZI APERTI.

Progetto Esecutivo

Responsabile Unico del Procedimento: Arch. Claudio Centanni

Progettazione architettonica: A3DR (ABDR Architetto Associati, Prof. Arch. Michele Beccu, Prof. Arch. Paolo Desideri, Mondani Roscari Architetto Associati, Vale della Vittoria, 14 - 60123 Ancona)

Progettazione strutturale: Studio di Ingegneria Talvi (Piazza Cantor, 13 - 60121 Ancona)

Progettazione impianti: SIGEA srl (Via C. Battisti 1 - 60022 Camerino (AN))

Coordinatore della sicurezza in fase di progettazione: Mondani Roscari Architetto Associati

Consulenti: Archeologo Dott.ssa Chiara Cesarelli - Geologo Dott. Maurizio Mainiero

Elaborato: **Abaco delle Opere in Ferro**

Fase	Elaborato	Elaborato	Elaborato
E	AR	AB	216

Data di emissione	Data revisione	N. Revisione	Scala	Quota	Redazione progetto	Redazione elaborato	Verifica elaborato
Marzo 2022	Aprile 2022	REV 01	1:50				