




1 Prospetto scala A rampa 2
Scala 1:20

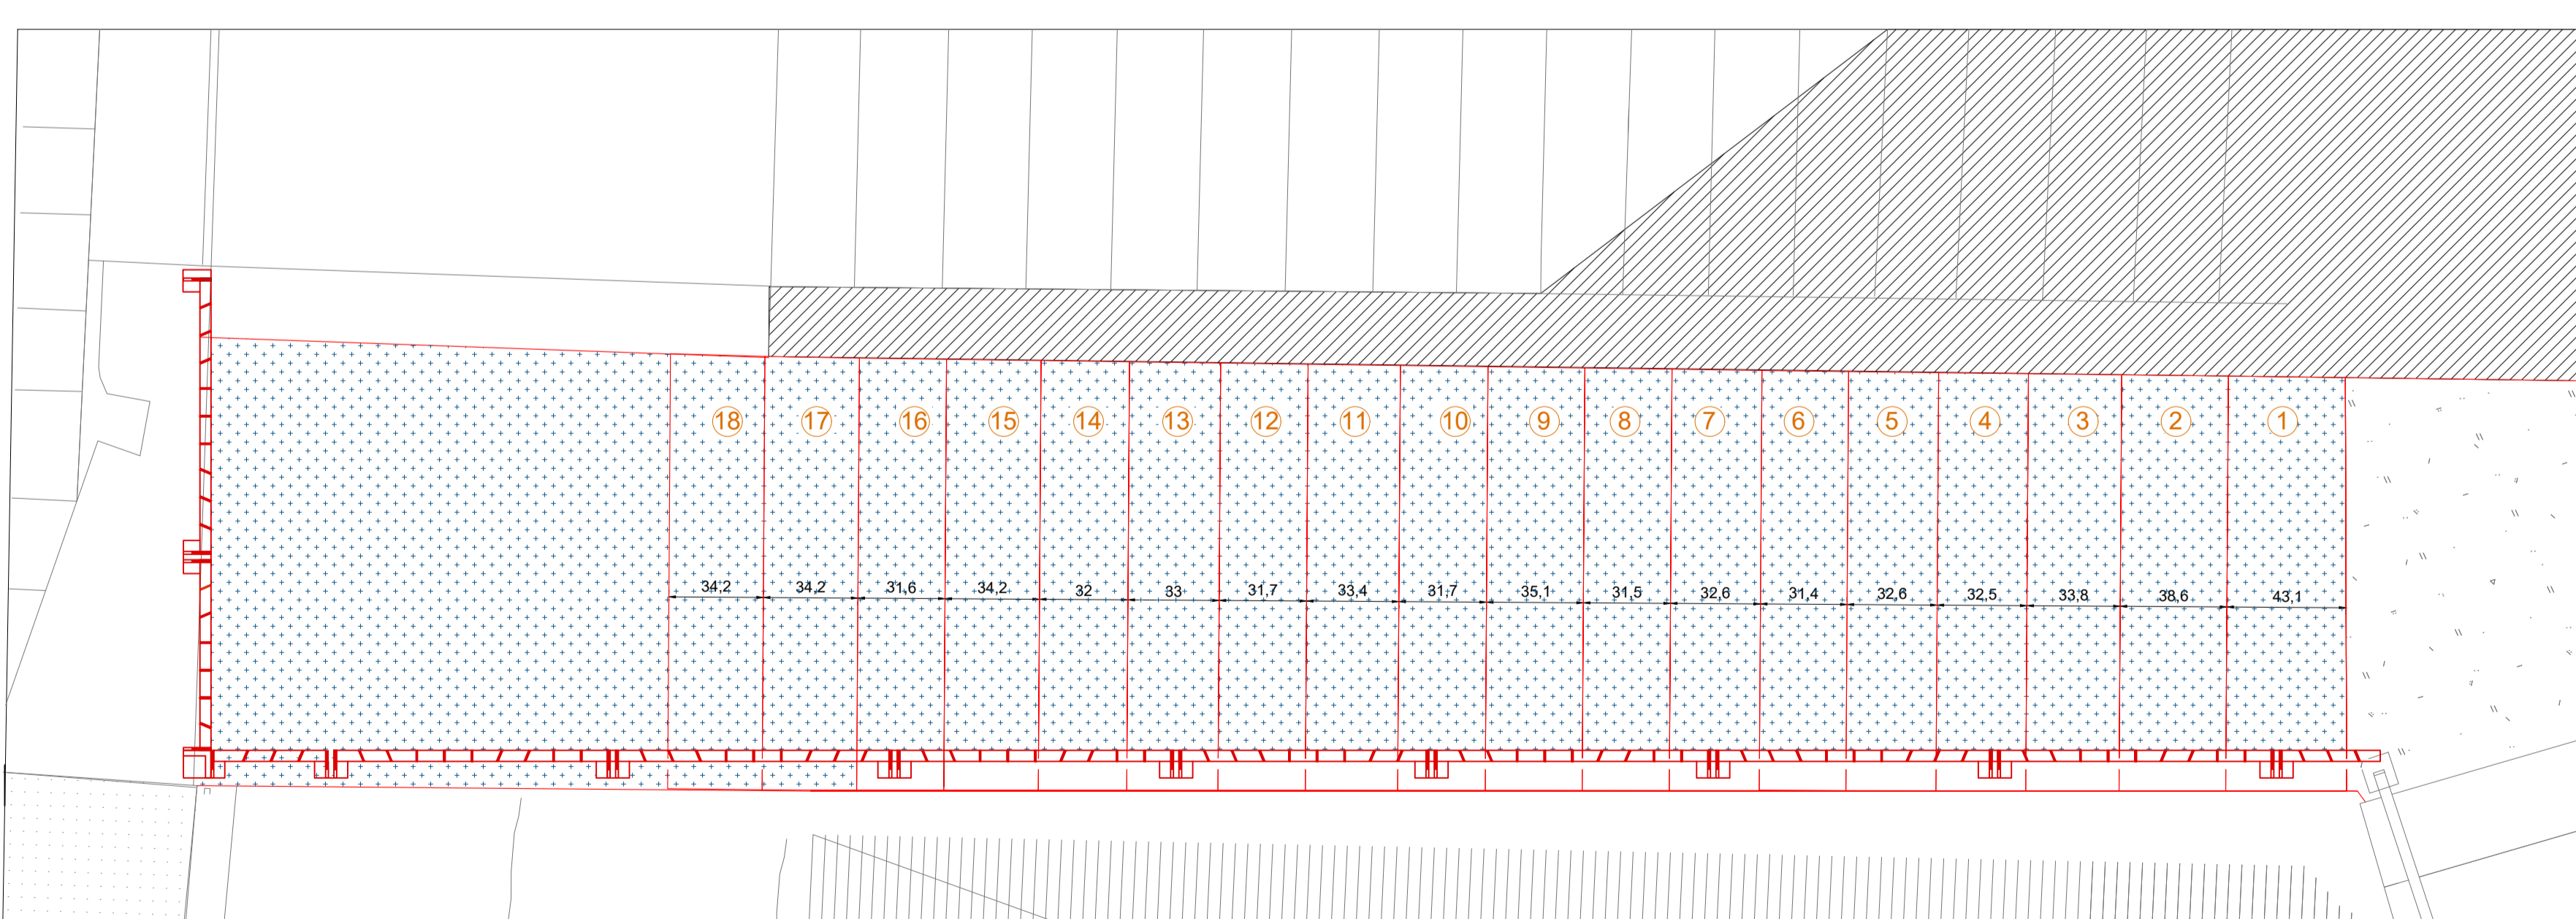


2 Pianta scala A rampa 2
Scala 1:20

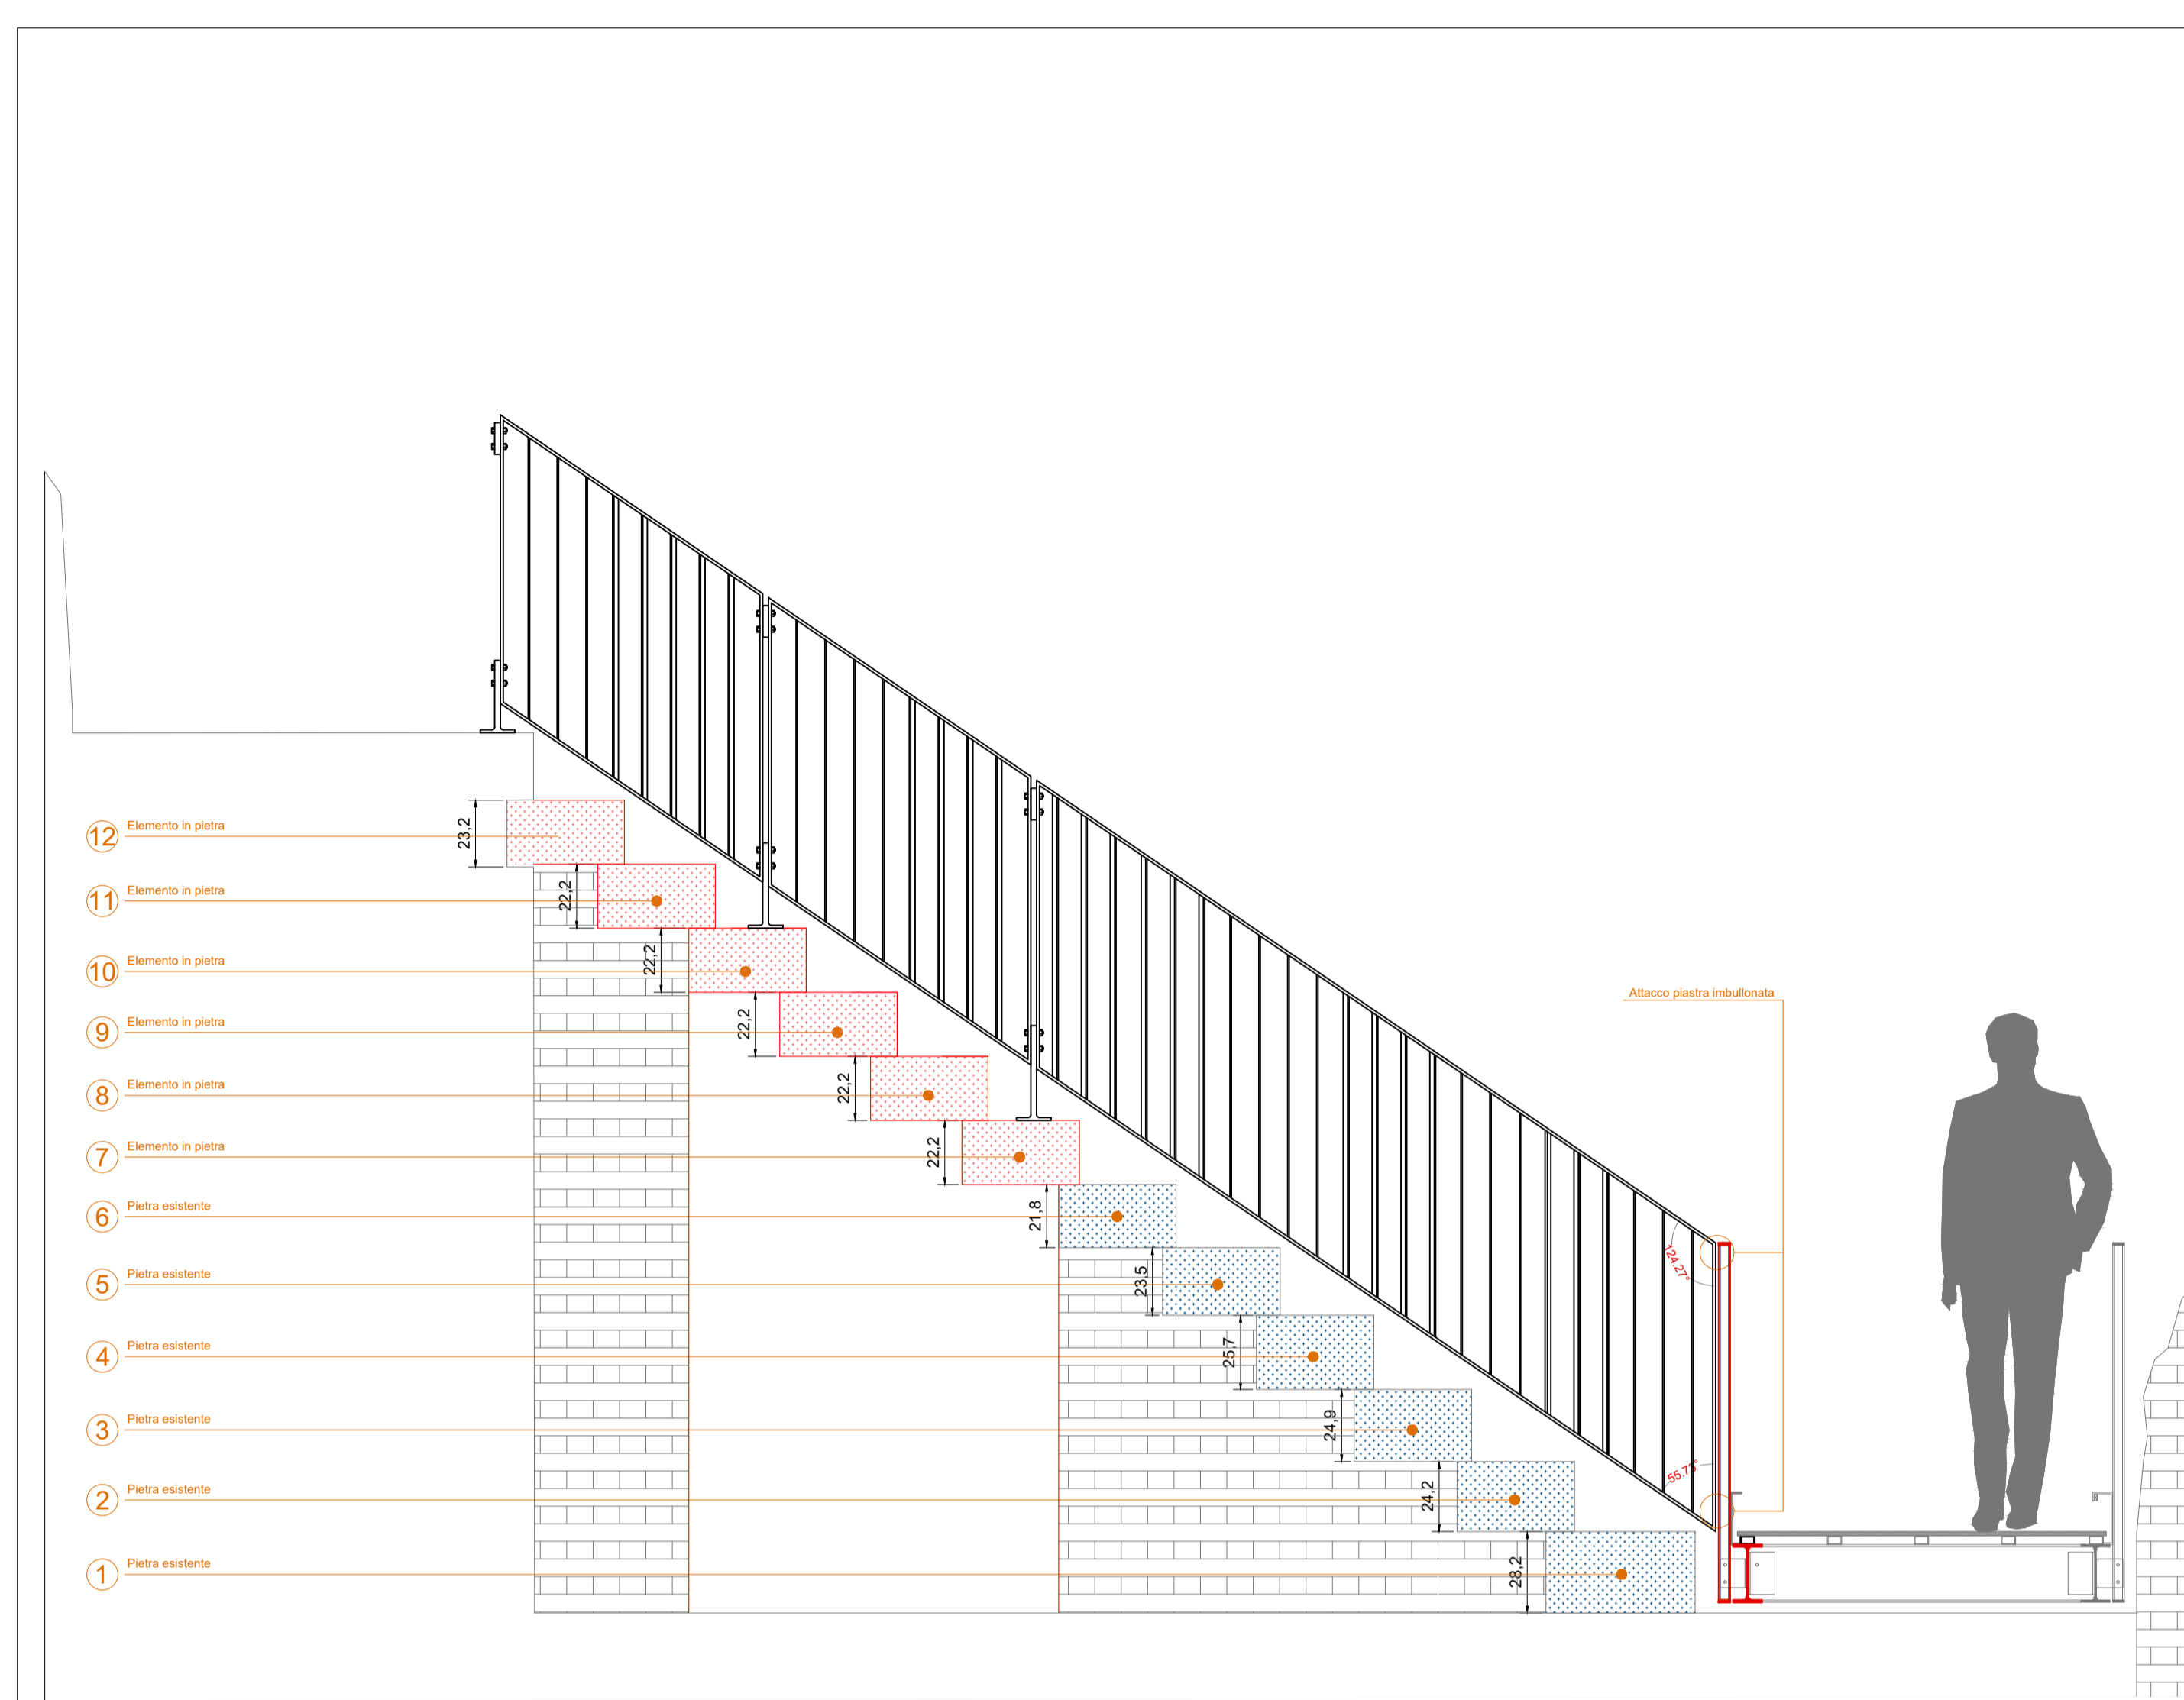


3 Particolare scala A Rampa 1
Scala 1:20

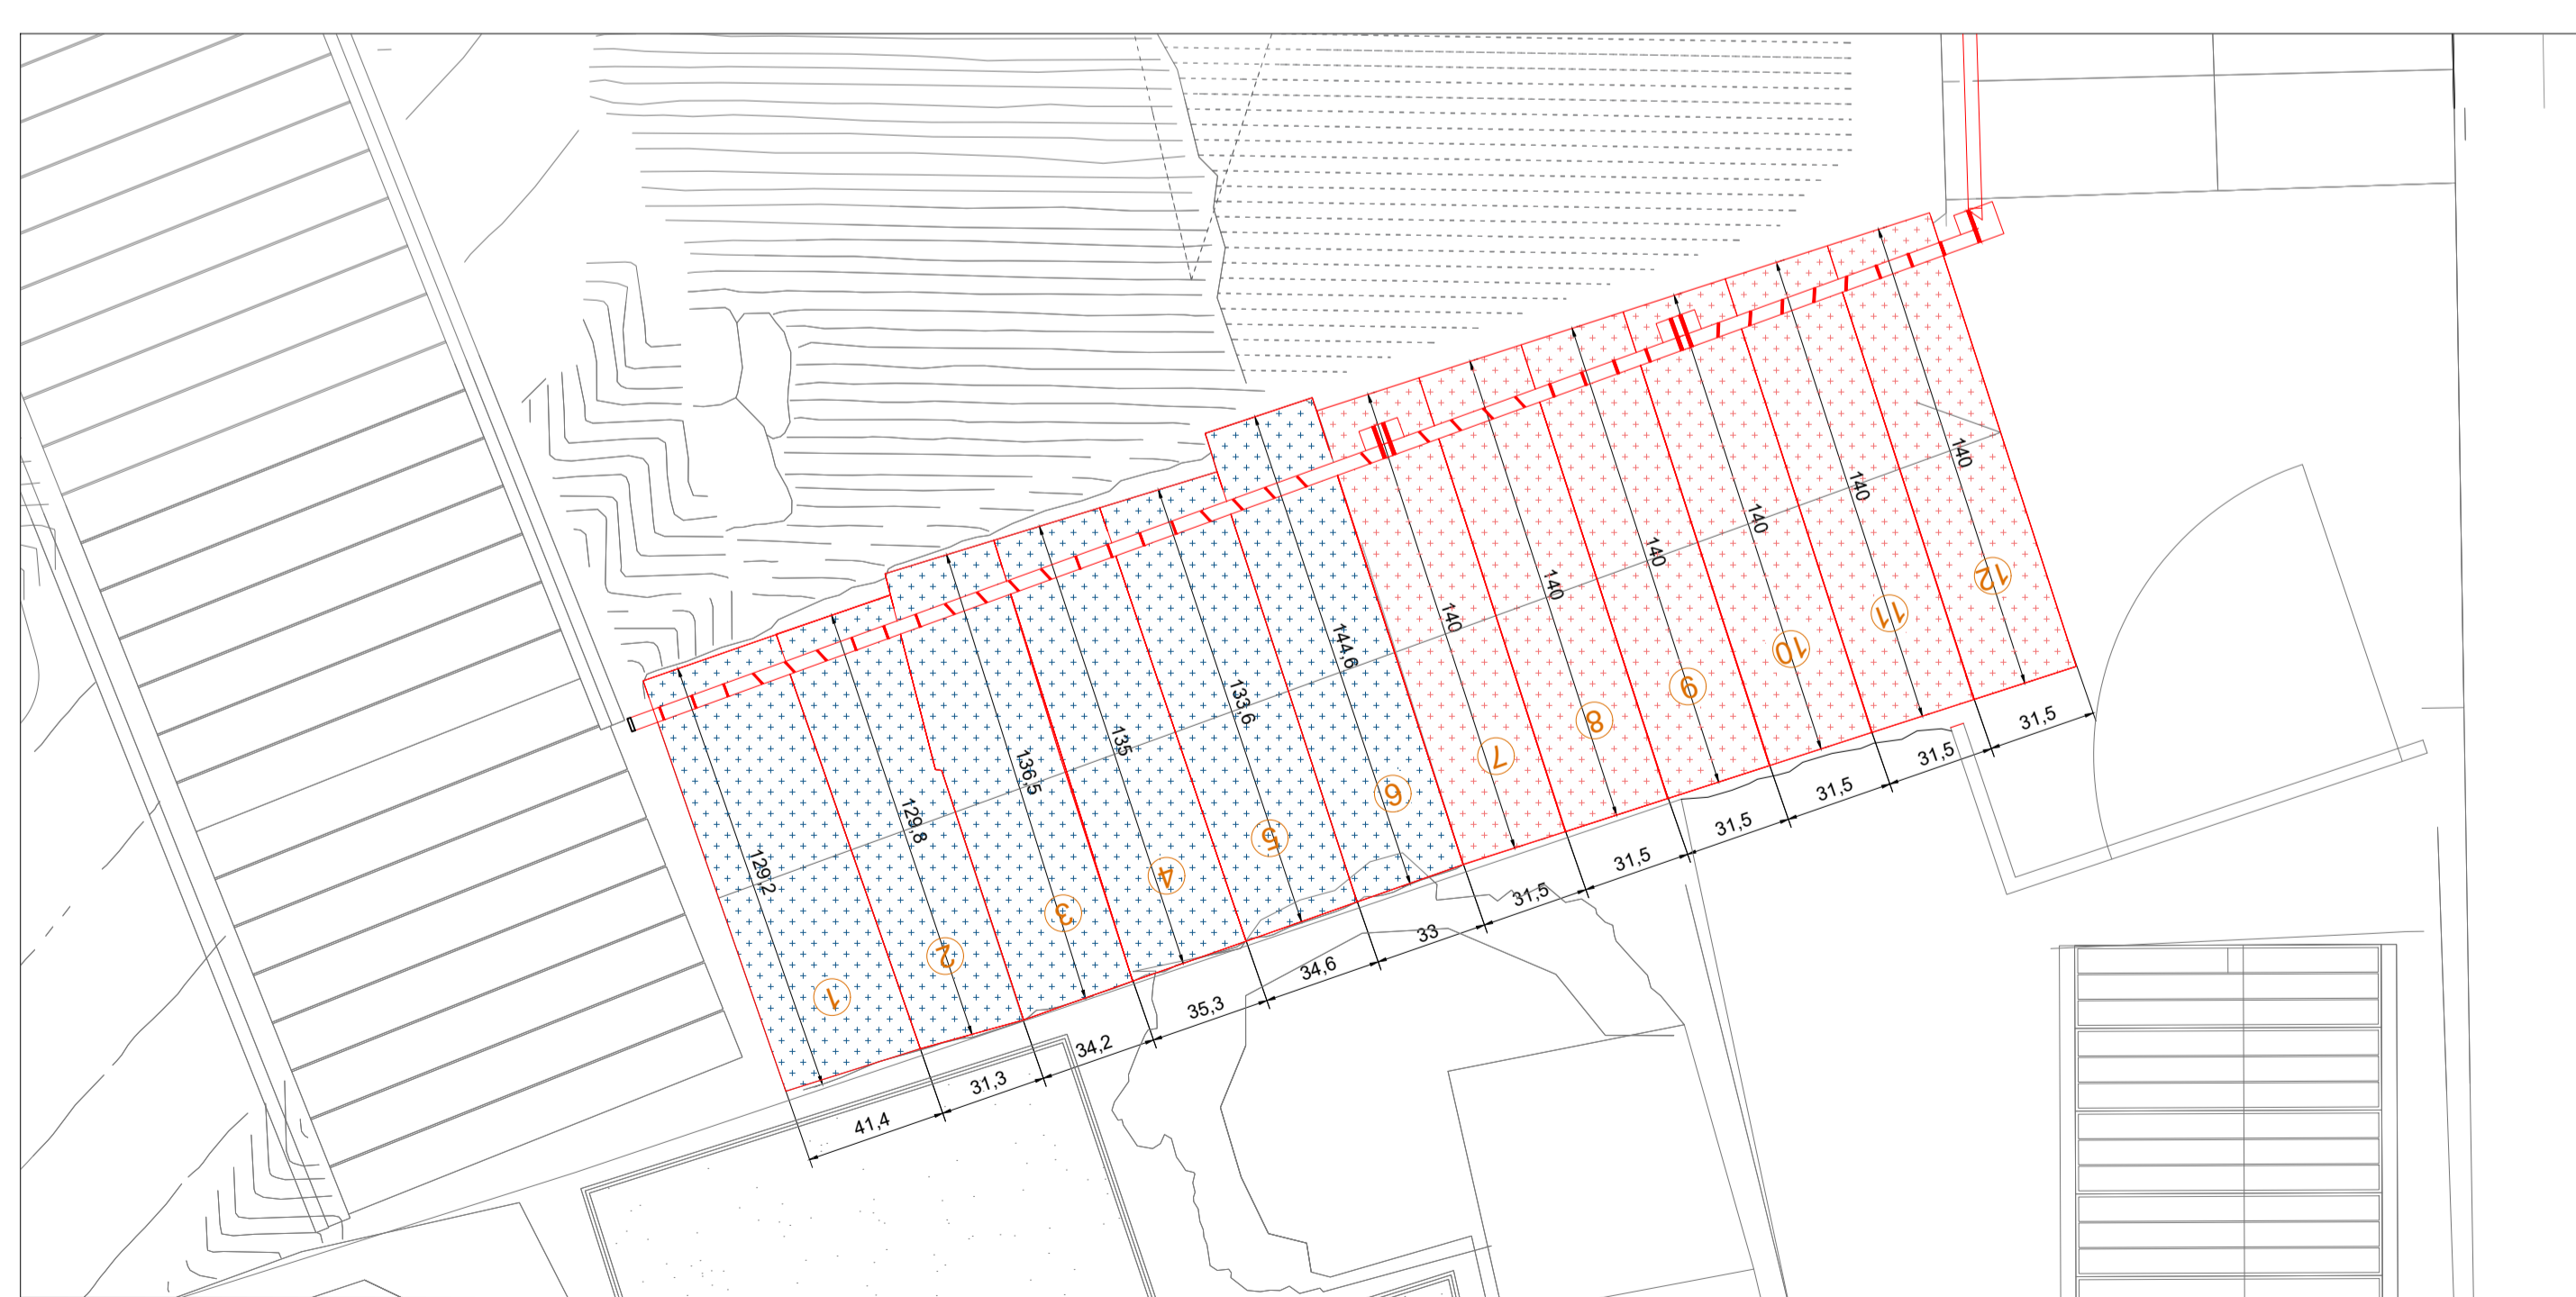



4 Pianta scala A rampa 1
Scala 1:20

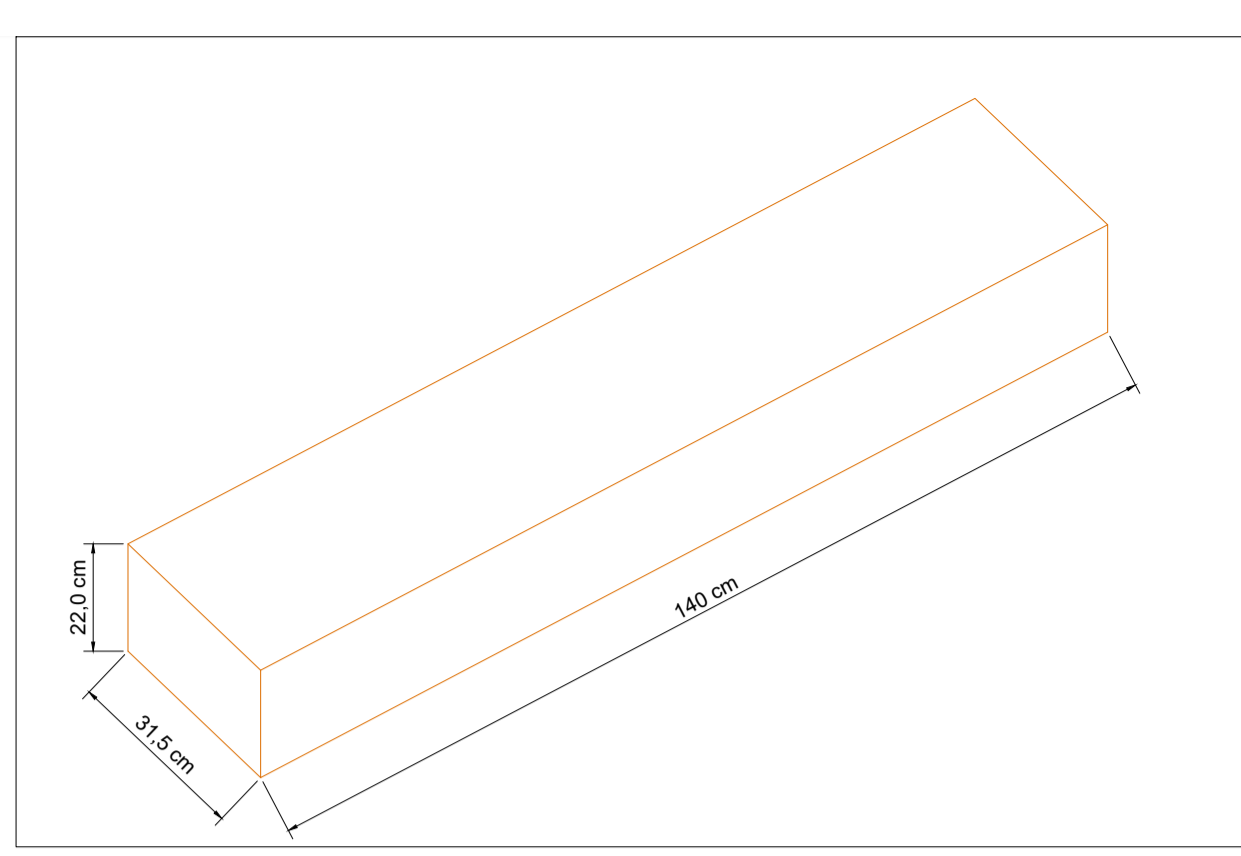

1 Dimensionamento nuovi gradini

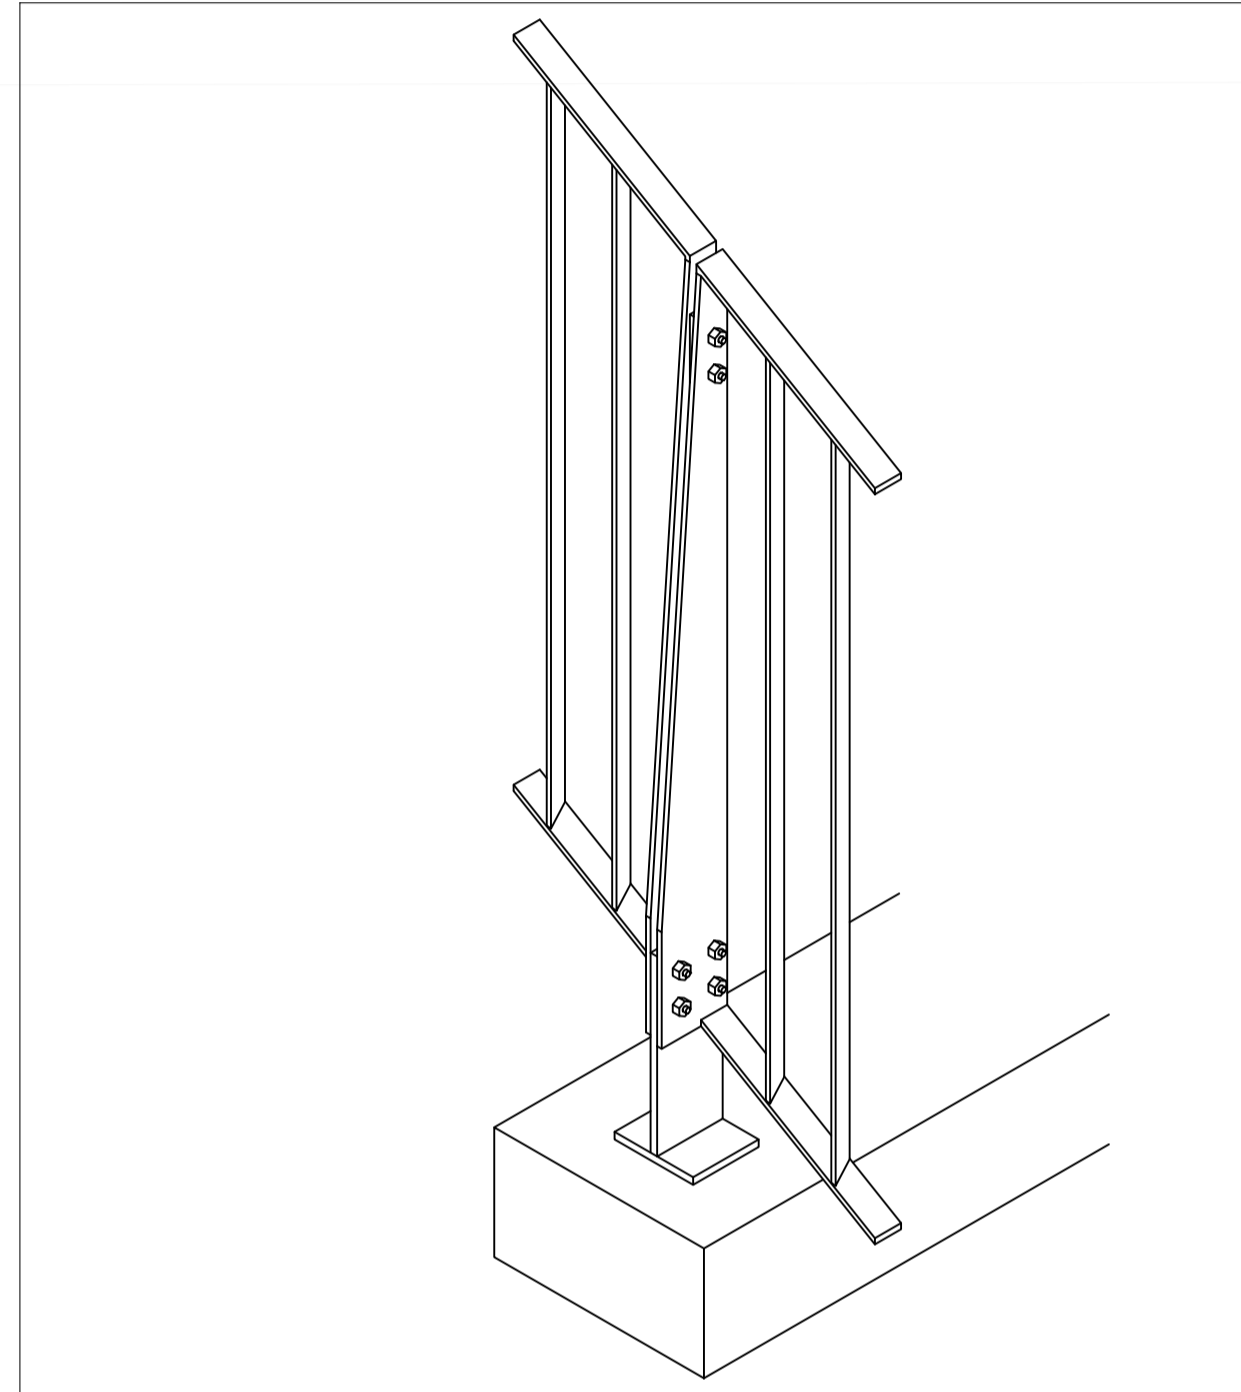

5 Assonometria attacco scala

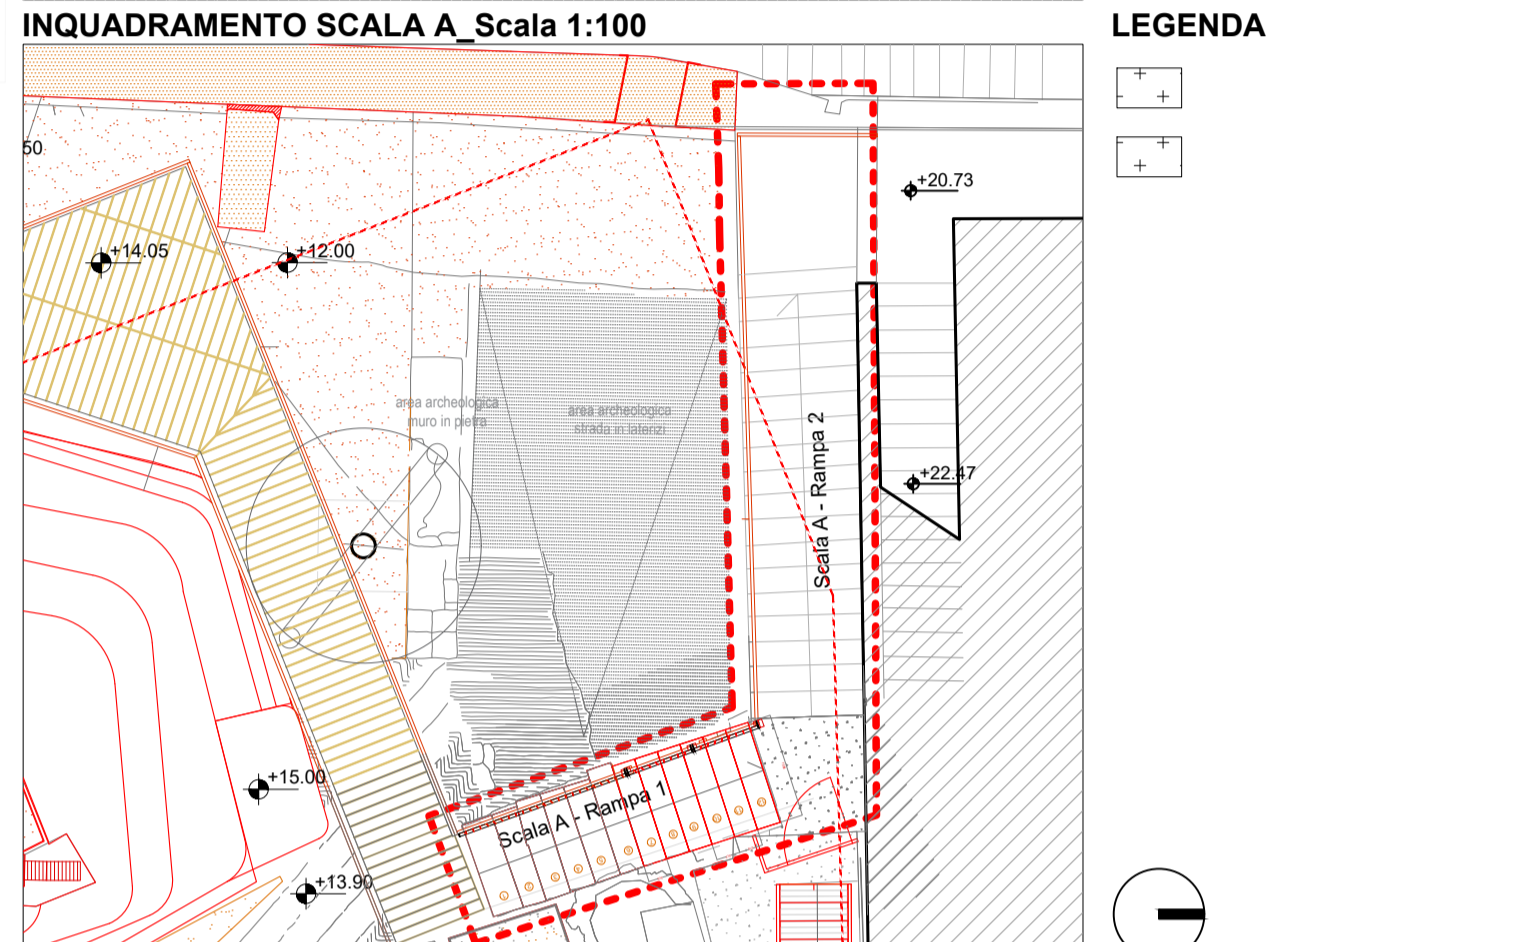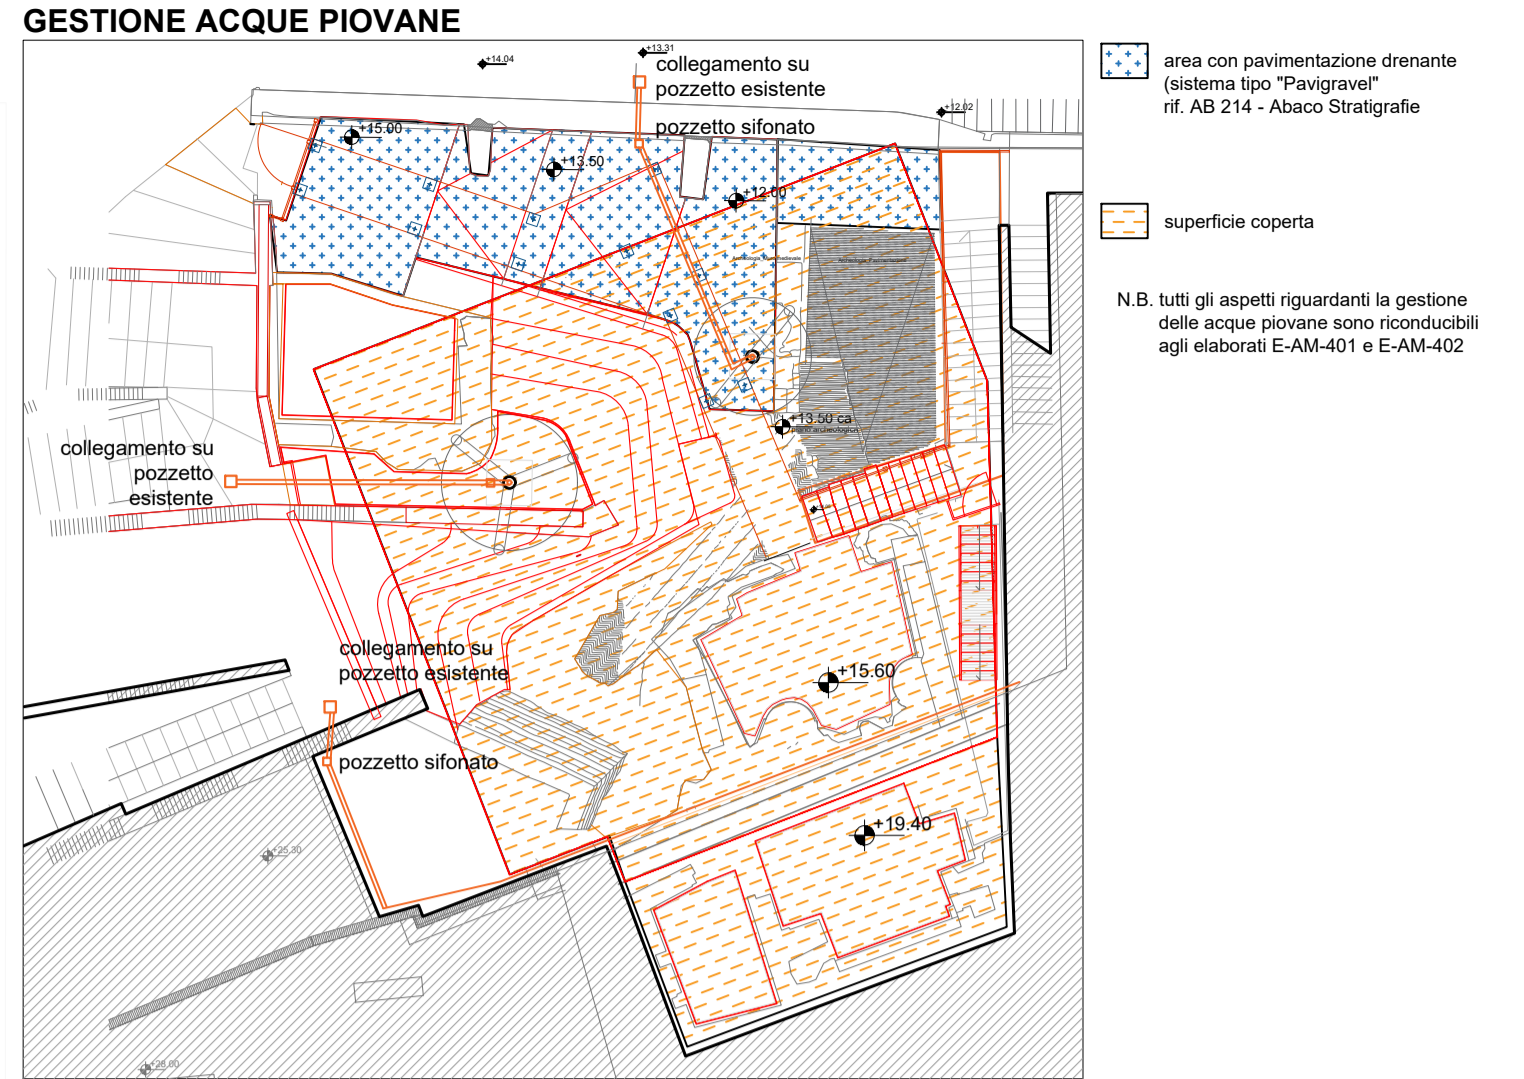

NOTE
N.B. TUTTE LE QUOTE DEVONO ESSERE VERIFICATE IN CANTIERE
TUTTE LE OPERE IN FERRO SONO SPECIFICATE IN TAVOLA AB216

COMUNE DI ANCONA

ITI WATERFRONT DI ANCONA 3.0 - POR FERS MARCHE 2014-20 - ASSE 6 - AZ. 16.1
PERCORSO ARCHEOLOGICO PALAZZO DEGLI ANZIANI-SACELLO MEDIOEVALE PIAZZALE DANTE ALIGHIERI- CASA DEL CAPITANO. RESTAURO E VALORIZZAZIONE CAPISALDI STORICI E SPAZI APERTI.

Progetto Esecutivo
Responsabile Unico del Procedimento Arch. Claudio Certantini

Progettazione architettonica
 ABOR Architetto Associati s.r.l. Prof. Arch. Michele Becco
 Via s. Costanzo 10 - 60131 Ancona Arch. Paolo Desideri
 Mondinari Rosciani Architetto Associati s.r.l. Filippo Ramondino
 Viale della Vittoria, 14 - 60123 Ancona Arch. Gian Paolo Rosciani
 Giovane professionista Ing. Arch. M. Rosciani

Progettazione strutturale
 Studio di Ingegneria Talevi Ing. Maurizio Talevi
 Piazza Garibaldi, 10 - 60131 Ancona Ordine Ingegneri n. 2201

Progettazione impianti
 SIGEA srl Ing. Elio Ottaviani
 Via C. Battisti n. 1 - 60022 Cesereto (AN) Ordine Ingegneri n. 2201

Coordinatore della sicurezza in fase di progettazione
 Mondinari Rosciani Architetto Associati Arch. Gian Paolo Rosciani

Consulenti
 Archeologo Dott.ssa Chiara Cesaretti - Geologo Dott. Maurizio Manservigi

Elaborato	Fase	Ambito	Tipo elaborato	N. elaborato
Scala A	E	AR	DE	220

Data di emissione	Data revisione	N. Revisione	Scala	Quota	Area	Redazione progetto	Redazione elaborato	Verifica elaborati
Marzo 2022	Aprile 2022	REV 01	1:20			Dott. Ing. Elio OTTAVIANI		