



1 Sezione Tipo
Scala 1:10


1. COSCIALE h=200mm
2. PEDATA CON LAMIERA s 8mm E LEGNO COMPOSITO
3. PIATTO 40mm
4. PIATTO 40mm-100mm

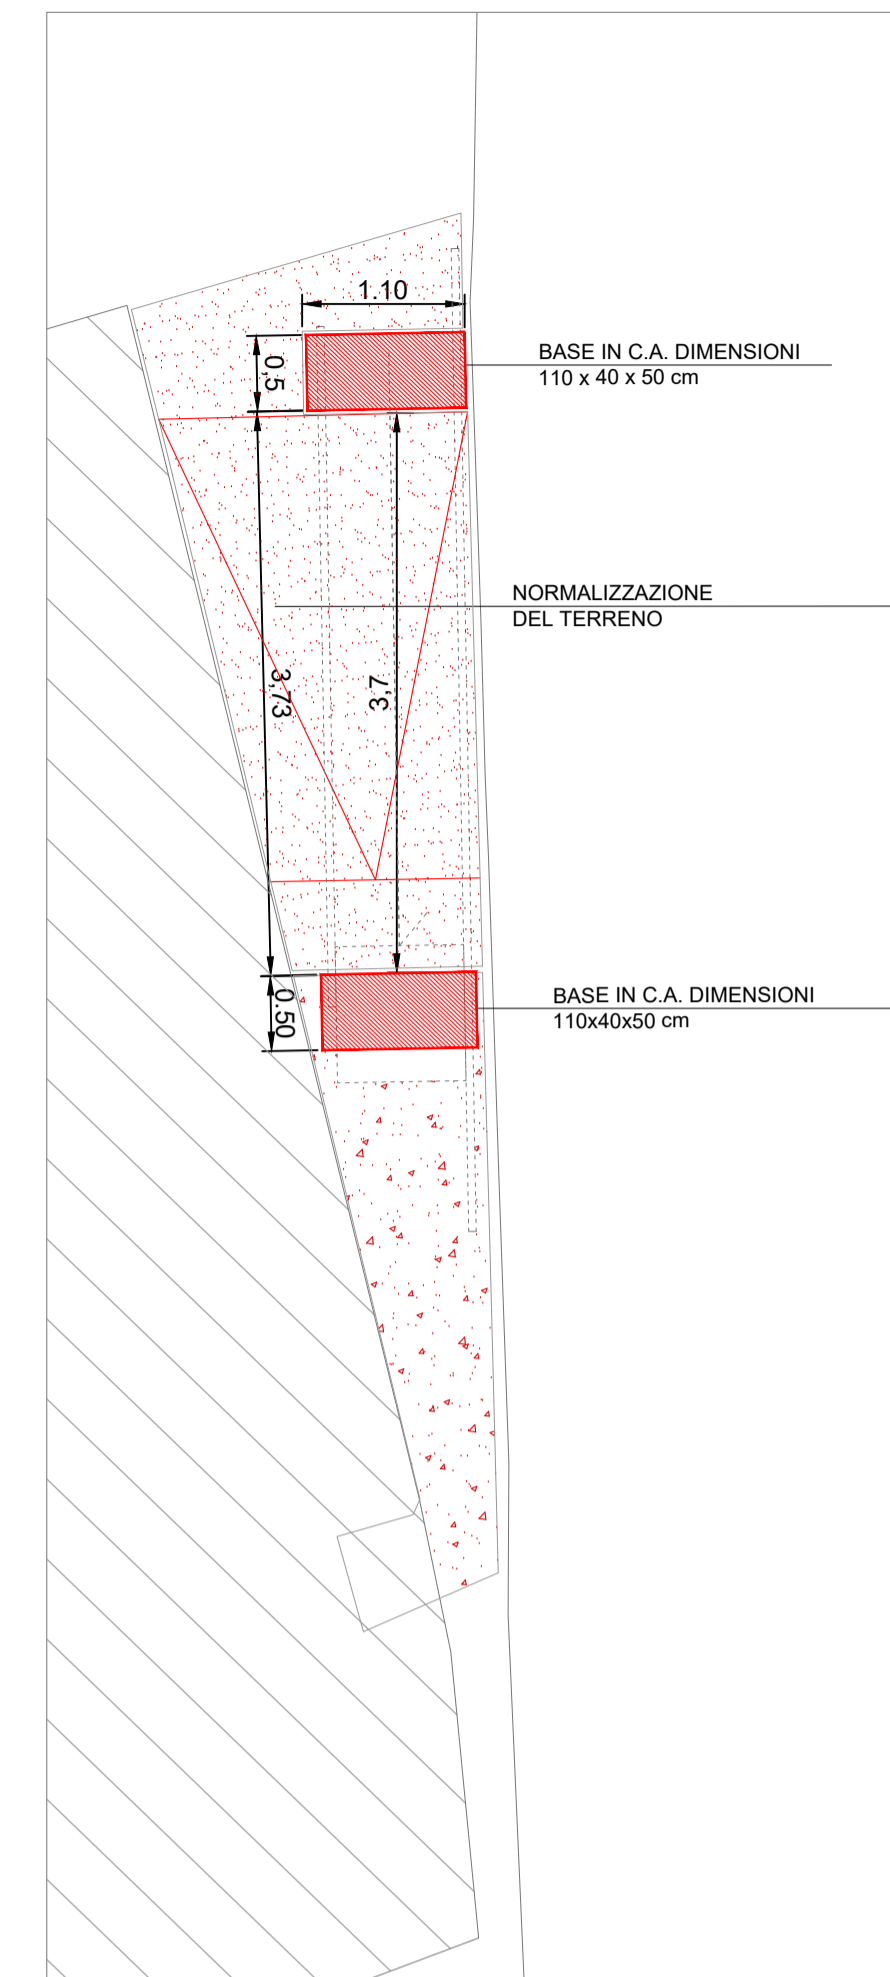


2 Sistemazione del terreno
Scala 1:50

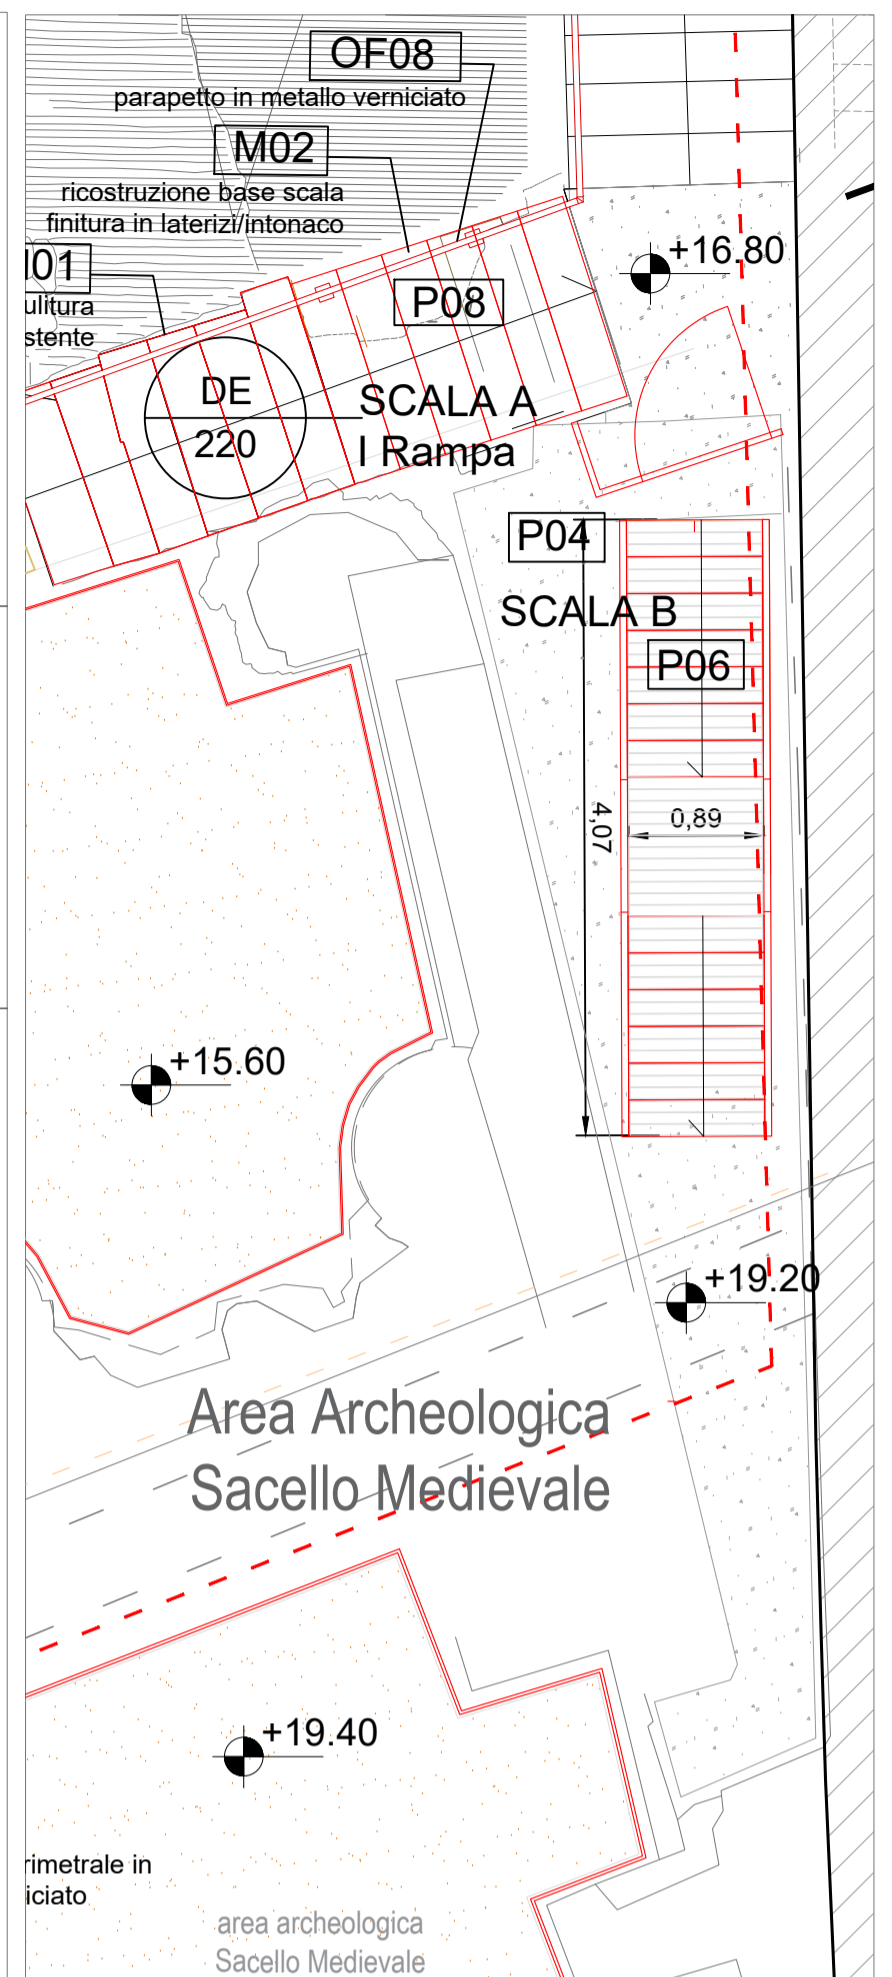


3 Pianta 1:50

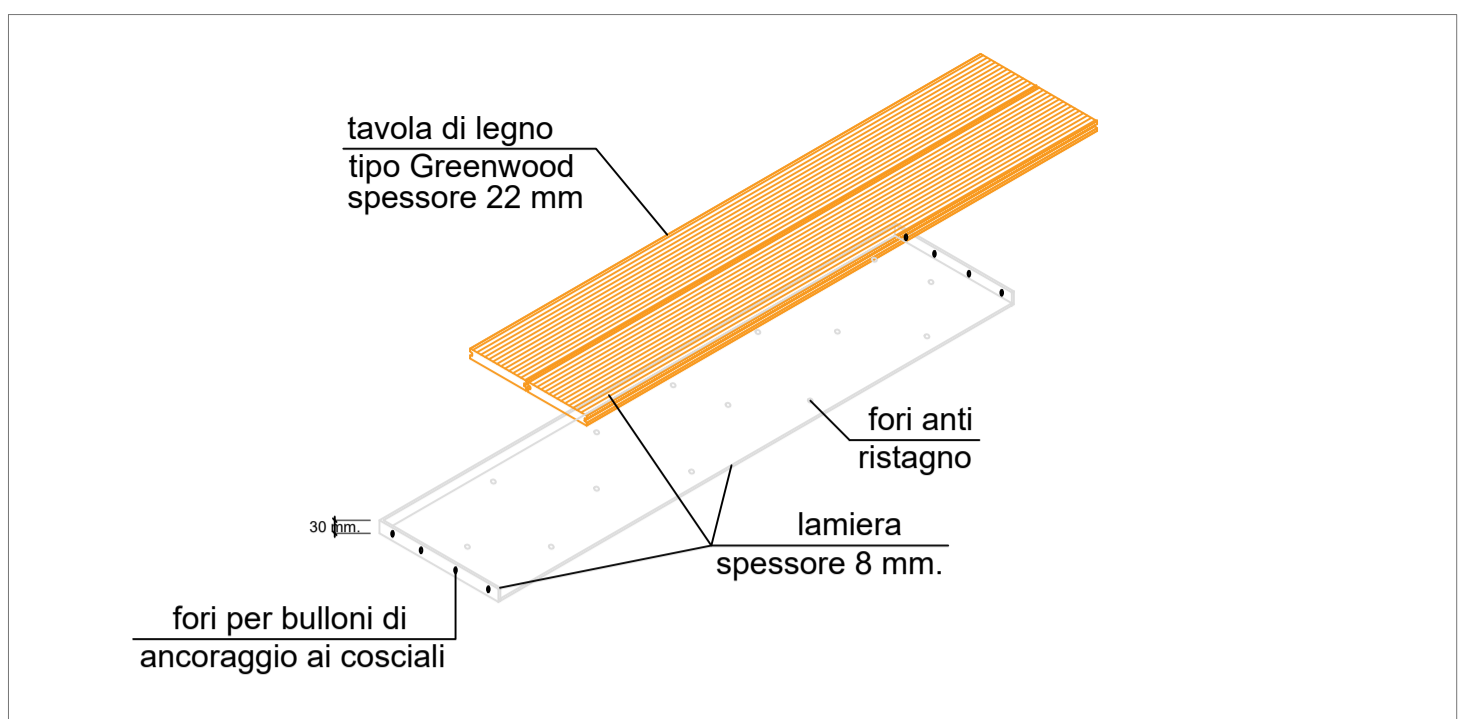

4 Schema Sistema Pedate

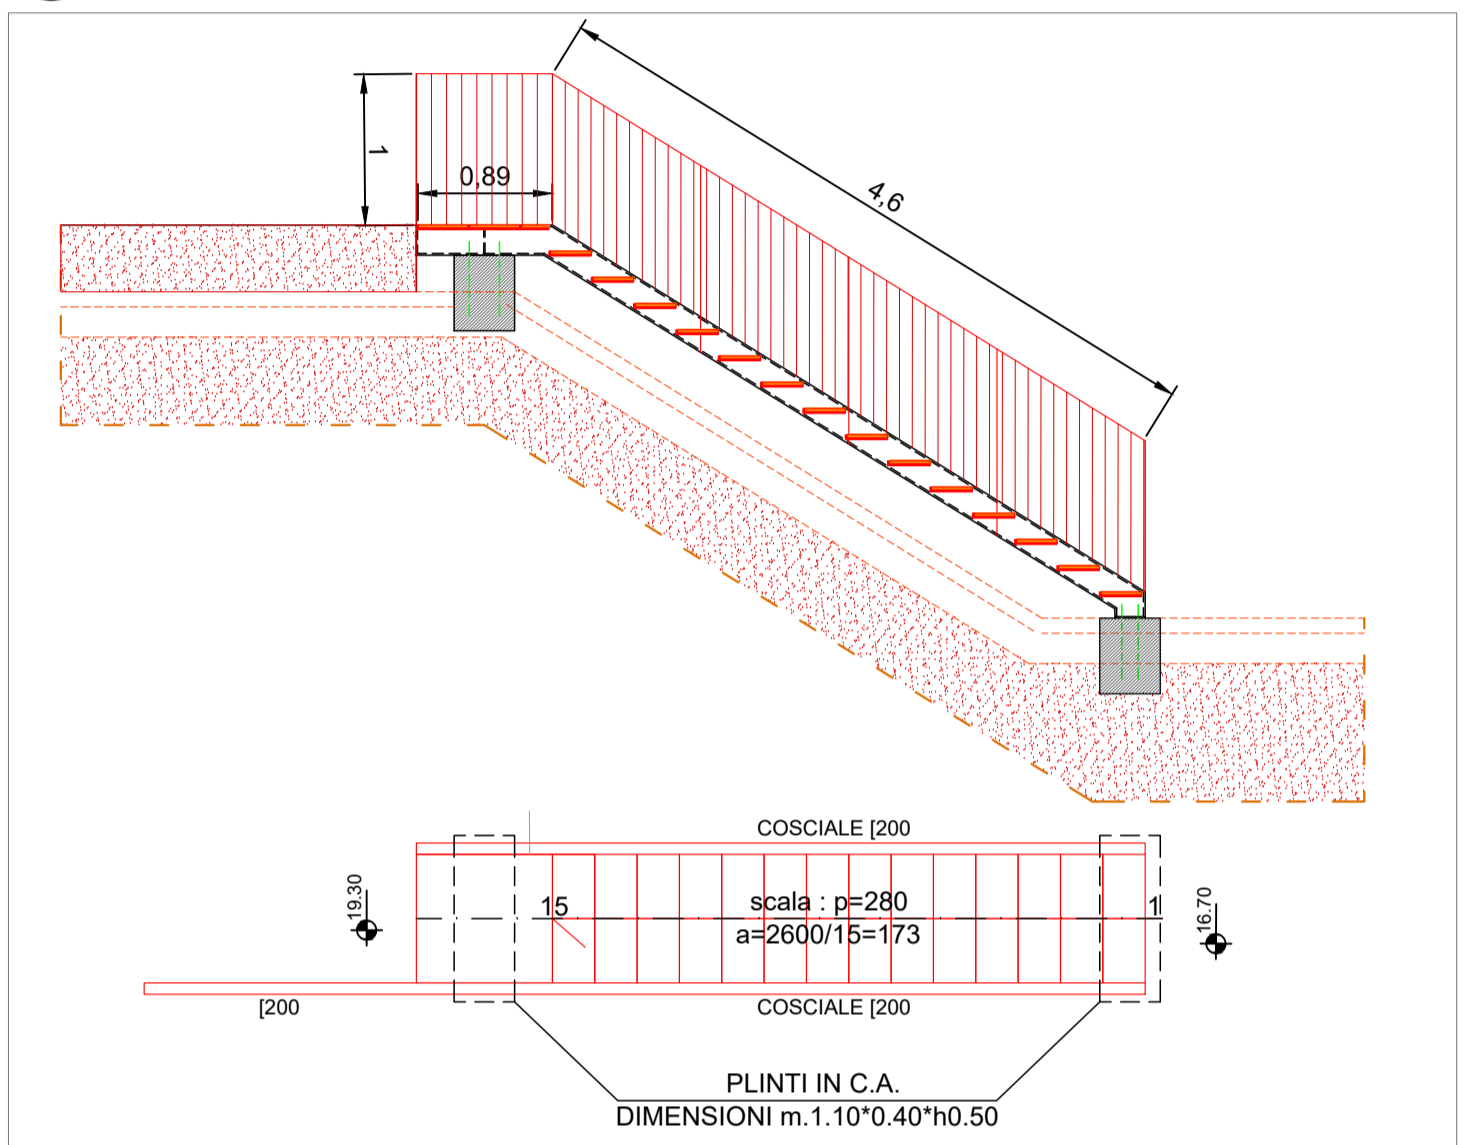

5 Pianta - Sezione
Scala 1:50


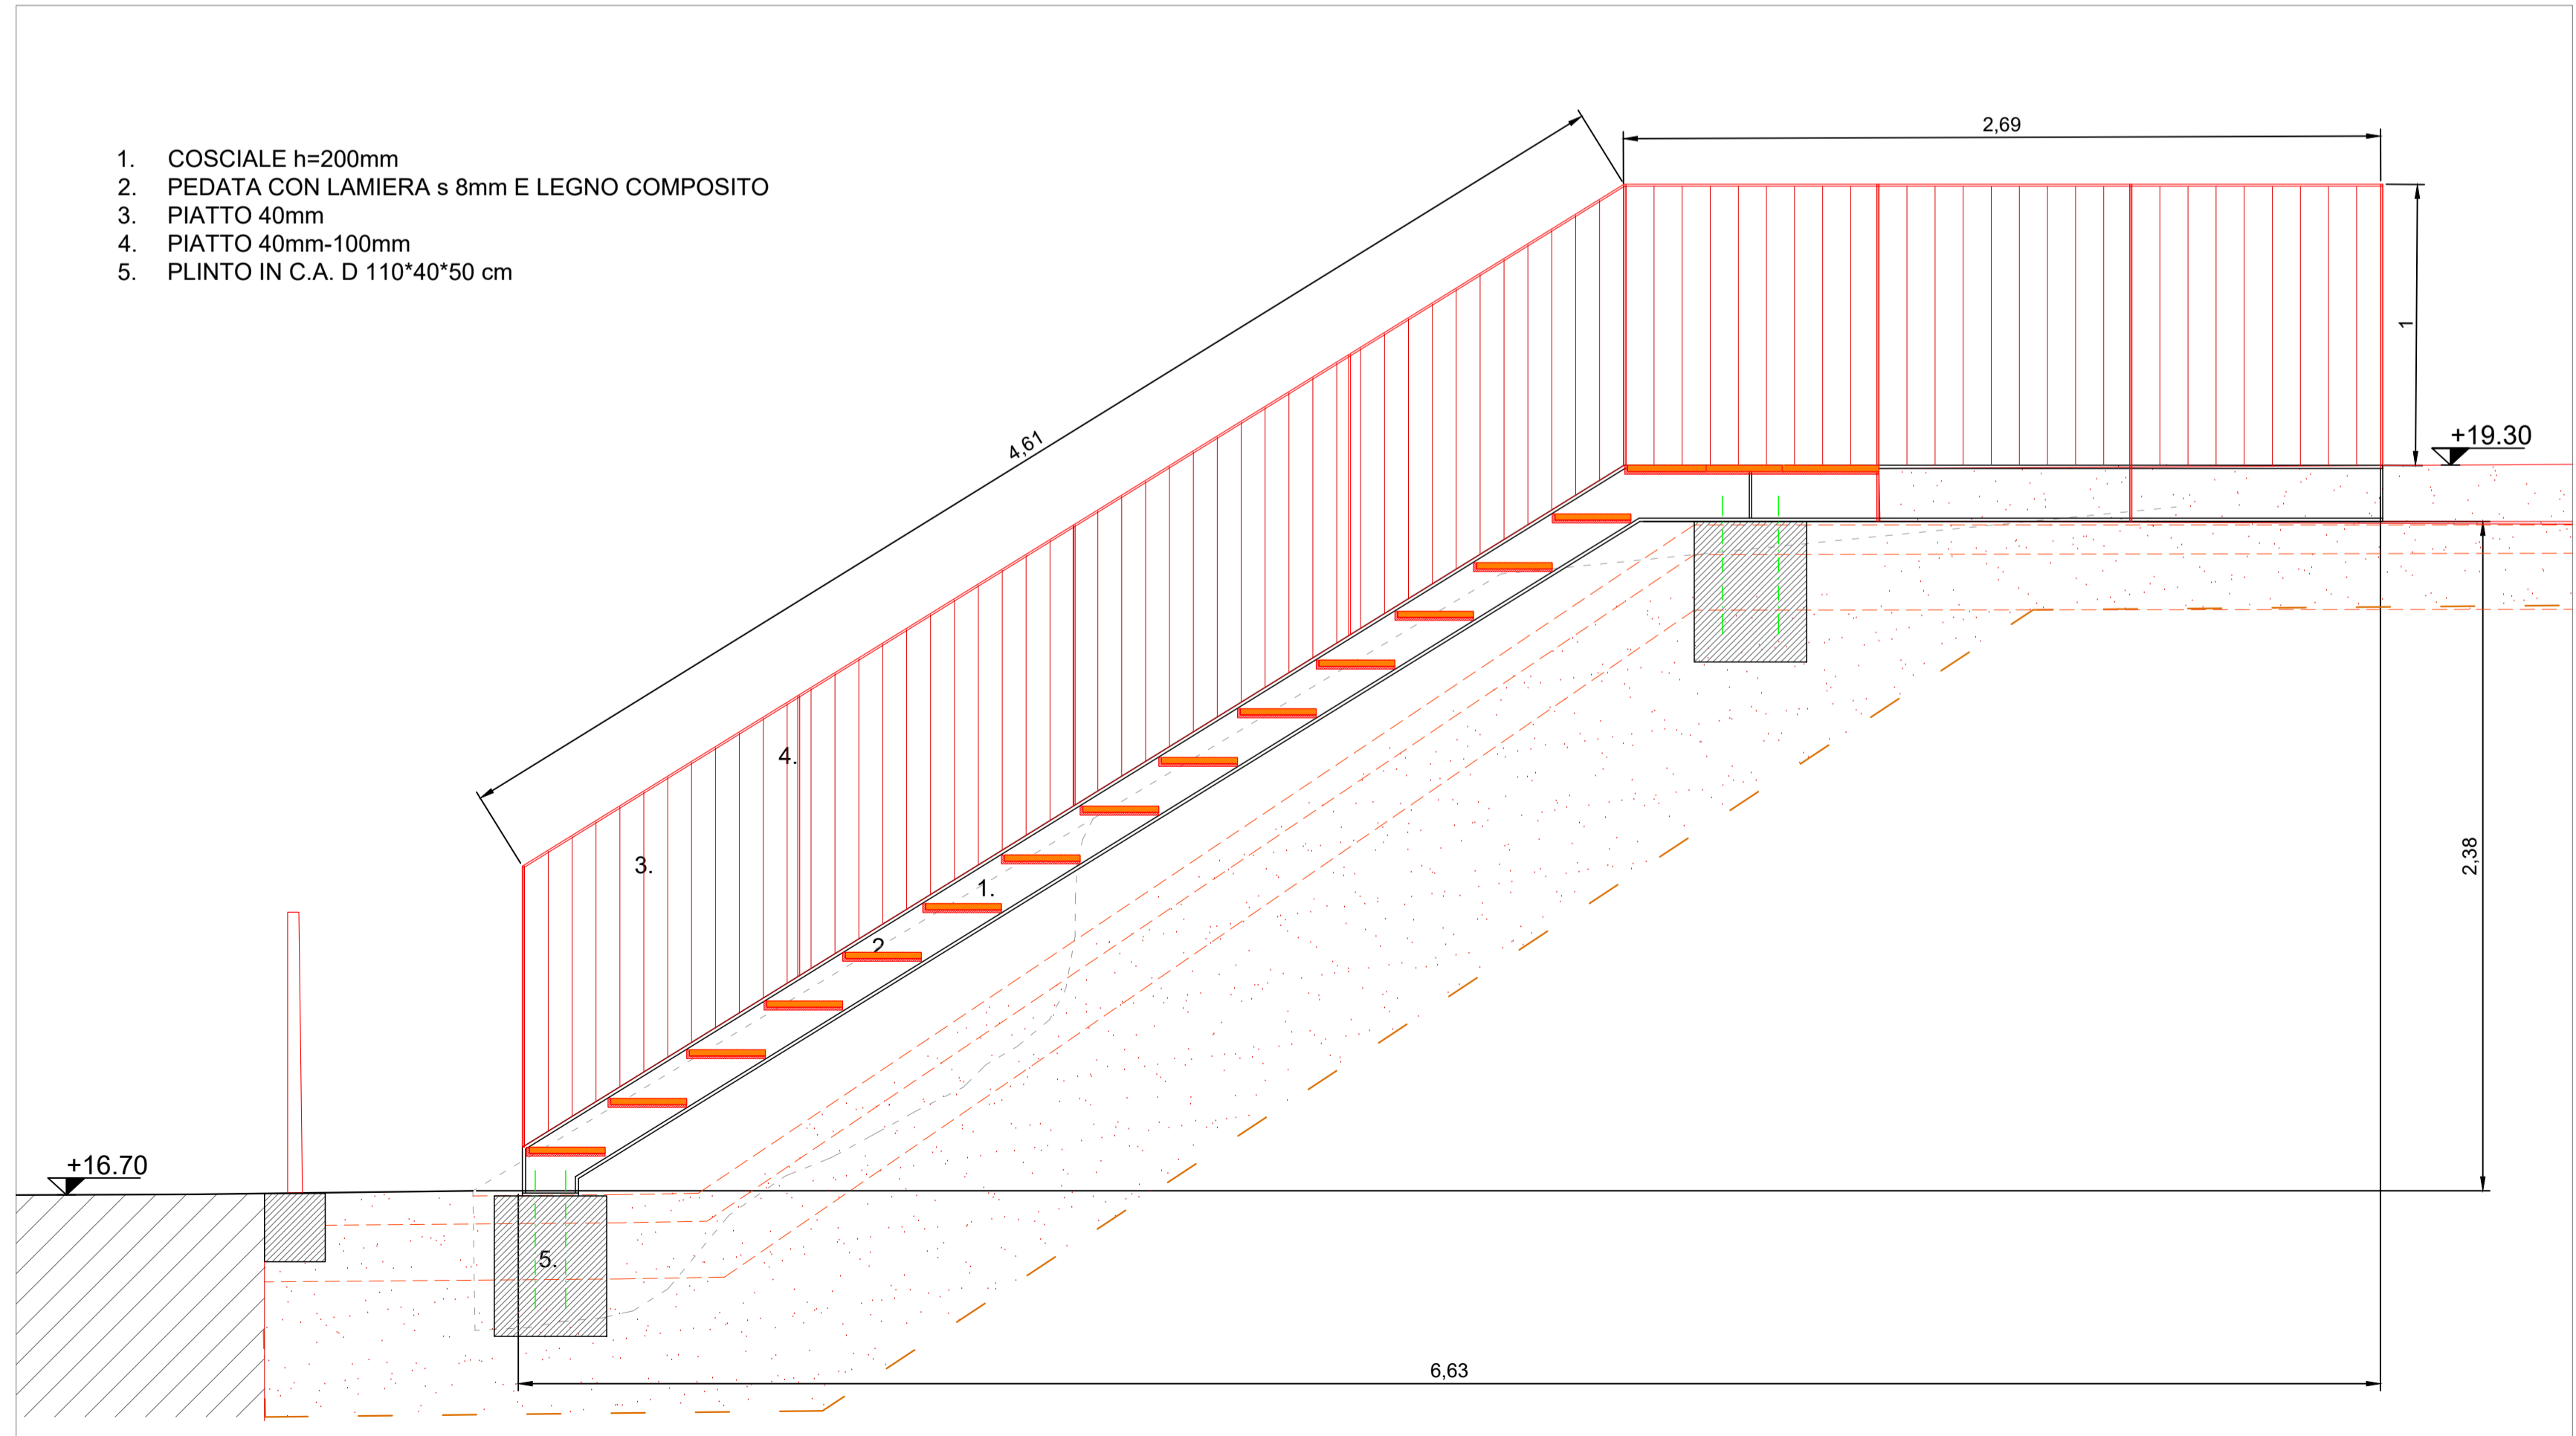


6 Sezione 1:20

1. COSCIALE h=200mm
2. PEDATA CON LAMIERA s 8mm E LEGNO COMPOSITO
3. PIATTO 40mm
4. PIATTO 40mm-100mm
5. PLINTO IN C.A. D 110*40*50 cm

LEGENDA

- PAVIMENTAZIONI**
- [P01] Pavimentazione in porfido - recupero
 - [P02] Pavimentazione in porfido - nuovo
 - [P03] Pavimentazione in laterizi
 - [P04] Pavimentazione in ghiaia/acciottolato
 - [P05] Pavimentazione in legno composito ecologico
 - [P07] Terreno consolidato (spritzbeton) - finitura in intonaco di calce naturale
 - [P08] Elementi in pietra
- STRUTTURE IN ELEVAZIONE - ARCHITETTONICO**
- [M01] Muratura in laterizi - pittura/ristilatura
 - [M02] Muratura in pietra - pittura/ristilatura
 - [M03] Muratura in laterizi - completamento/riprofilatura ancoraggio su muratura esistente
 - [M04] Completamento superficiale - copertina di protezione in calce naturale
- [OF] Opere in Ferro Acciaio Zincato Verniciato progressivo

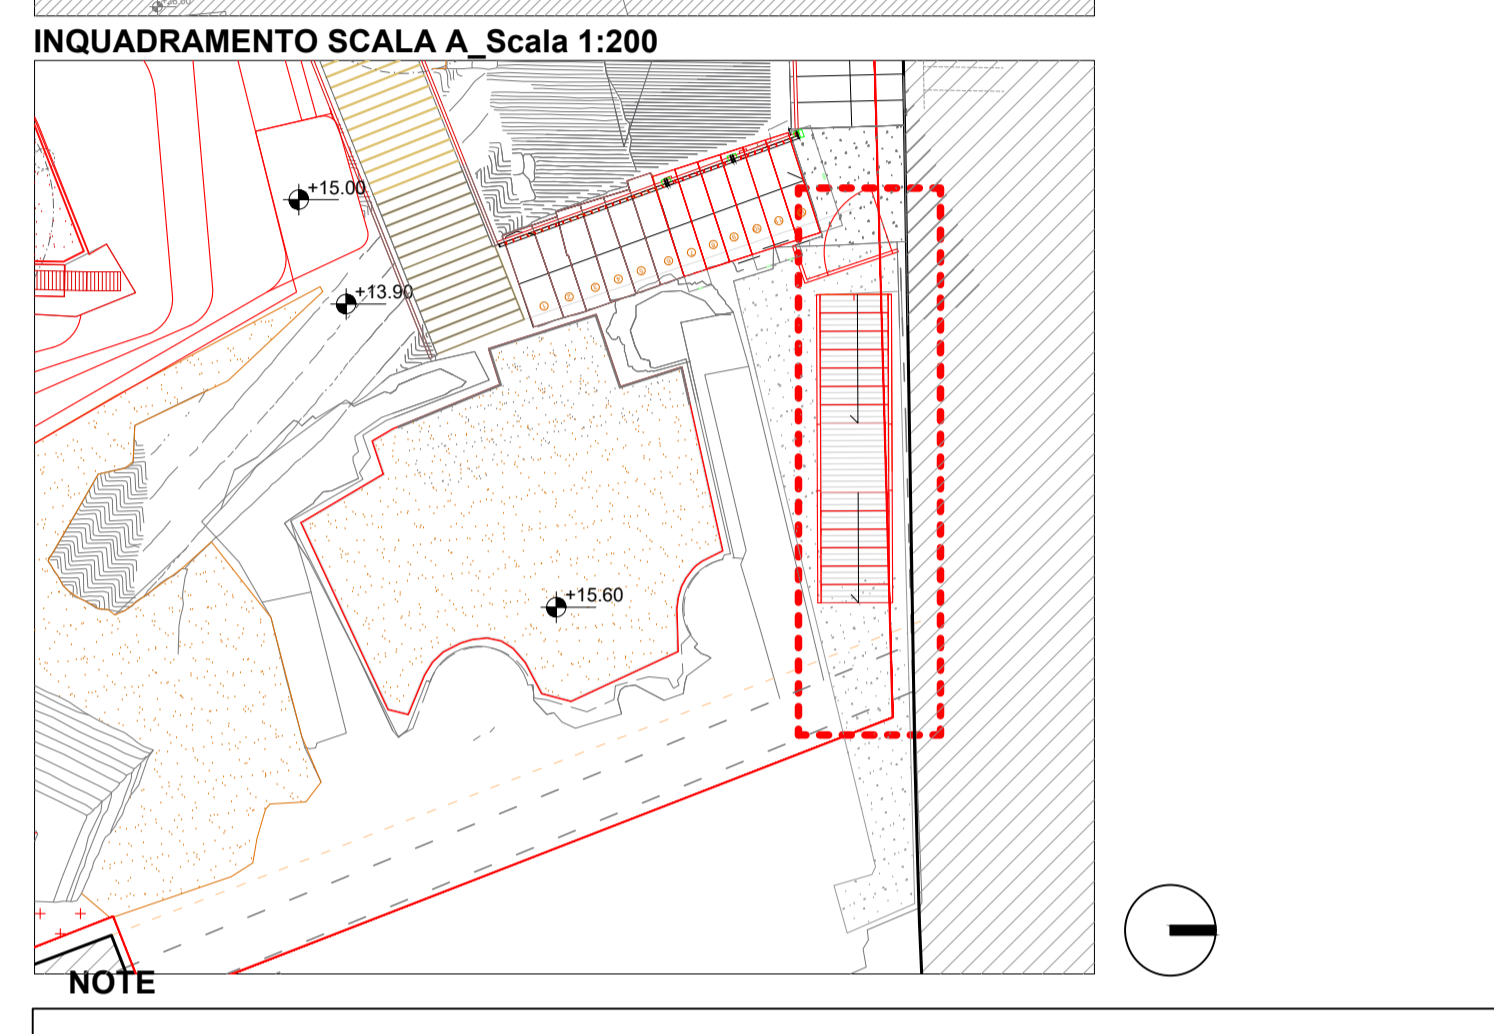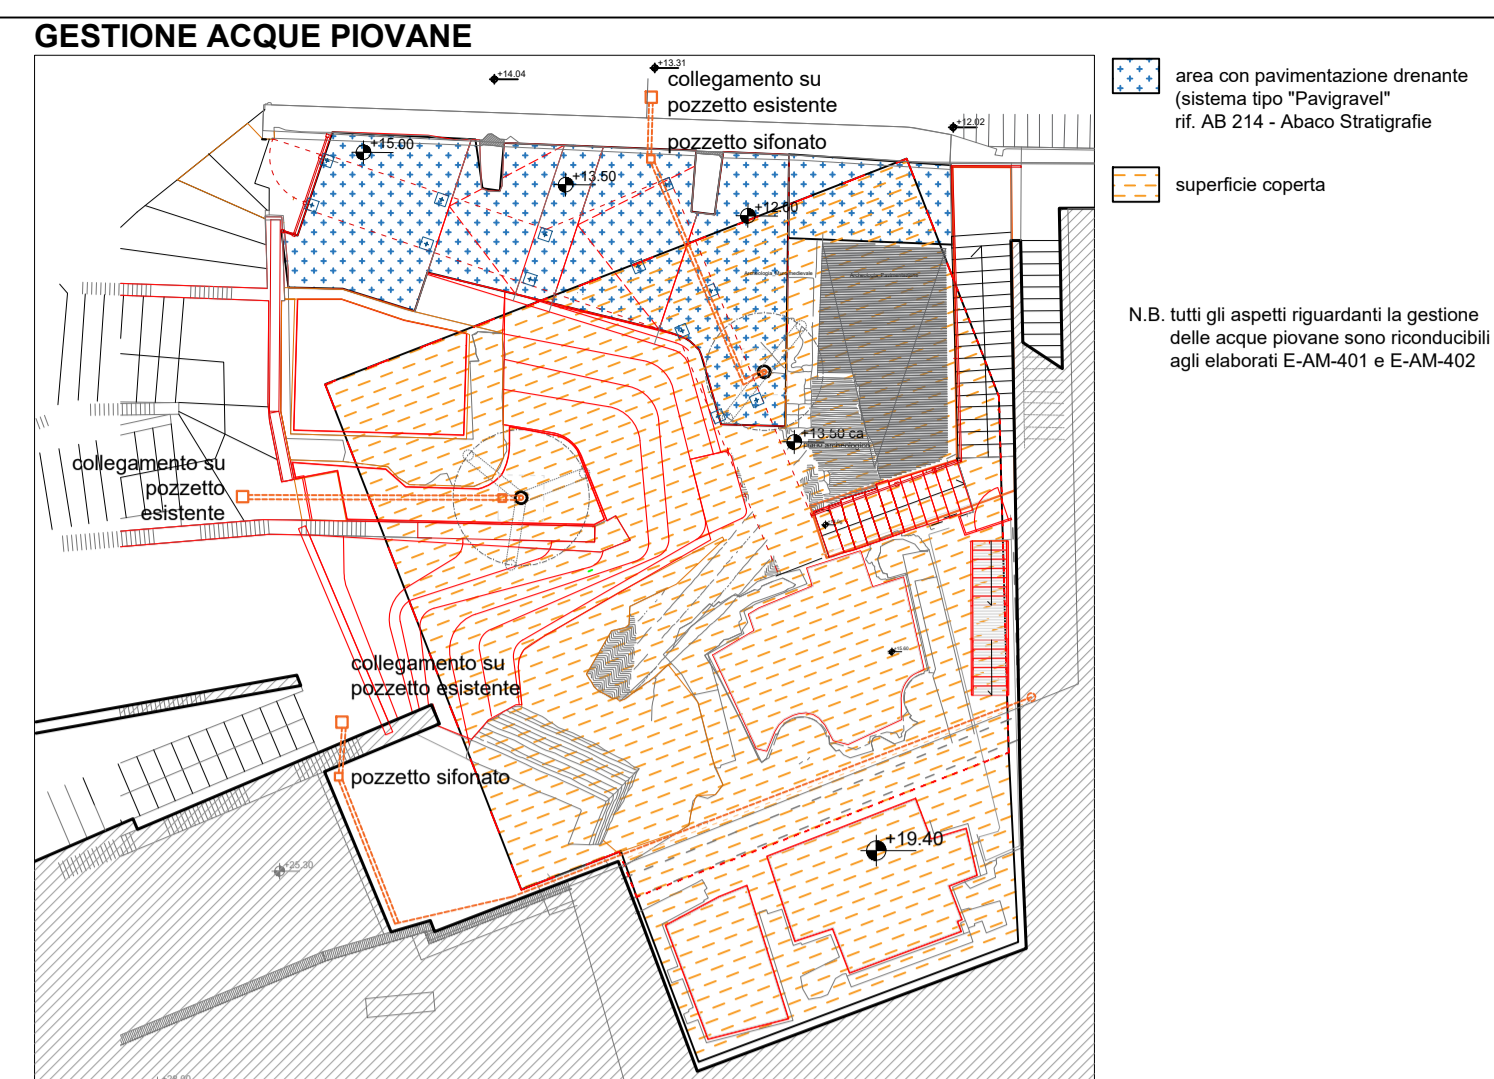

NOTE
N.B. TUTTE LE QUOTE DEVONO ESSERE VERIFICATE IN CANTIERE

COMUNE DI ANCONA

ITI WATERFRONT DI ANCONA 3.0 - POR FERS MARCHE 2014-20 - ASSE 6 - AZ. 16.1
PERCORSO ARCHEOLOGICO PALAZZO DEGLI ANZIANI-SACELLO MEDIOEVALE PIAZZALE DANTE ALIGHIERI- CASA DEL CAPITANO. RESTAURO E VALORIZZAZIONE CAPISALDI STORICI E SPAZI APERTI.

Progetto Esecutivo

Responsabile Unico del Procedimento Arch. Claudio Centanni

Progettazione architettonica
ABDR Architetto Associati (R&A) Prof. Arch. Michele Beccu
Via delle Colonne 10, 60122 Ancona
Mondaini Rosciani Architetti Associati Prof. Arch. Filippo Raimondo
Viale della Vittoria, 14 - 60123 Ancona

Progettazione strutturale
Studio di Ingegneria Talevi Ing. Maurizio Talevi
Piazza Cavour, 13 - 60121 Ancona

Progettazione impianti
SIGEA srl Ing. Elio Ottaviani
Via C. Battisti n.1 - 60022 Castelnuovo (AN)

Coordinatore della sicurezza in fase di progettazione
Mondaini Rosciani Architetti Associati Arch. Gian Paolo Rosciani

Consulenti
Archeologo Dott.ssa Chiara Cesaretti - Geologo Dott. Maurizio Mainiero, Saverio Belltramo

Elaborato	Fase	Ambito	Tipologia elaborato	N. elaborato				
Scala B	E	AR	DE	221				
Data di emissione	Data revisione	N. Revisione	Scala	Quota	Area	Redazione progetto	Redazione elaborato	Verifica elaborati
Marzo 2022	Aprile 2022	REV 01	varie					