




2 Prospetto sud - Sez 1  
Scala 1:50

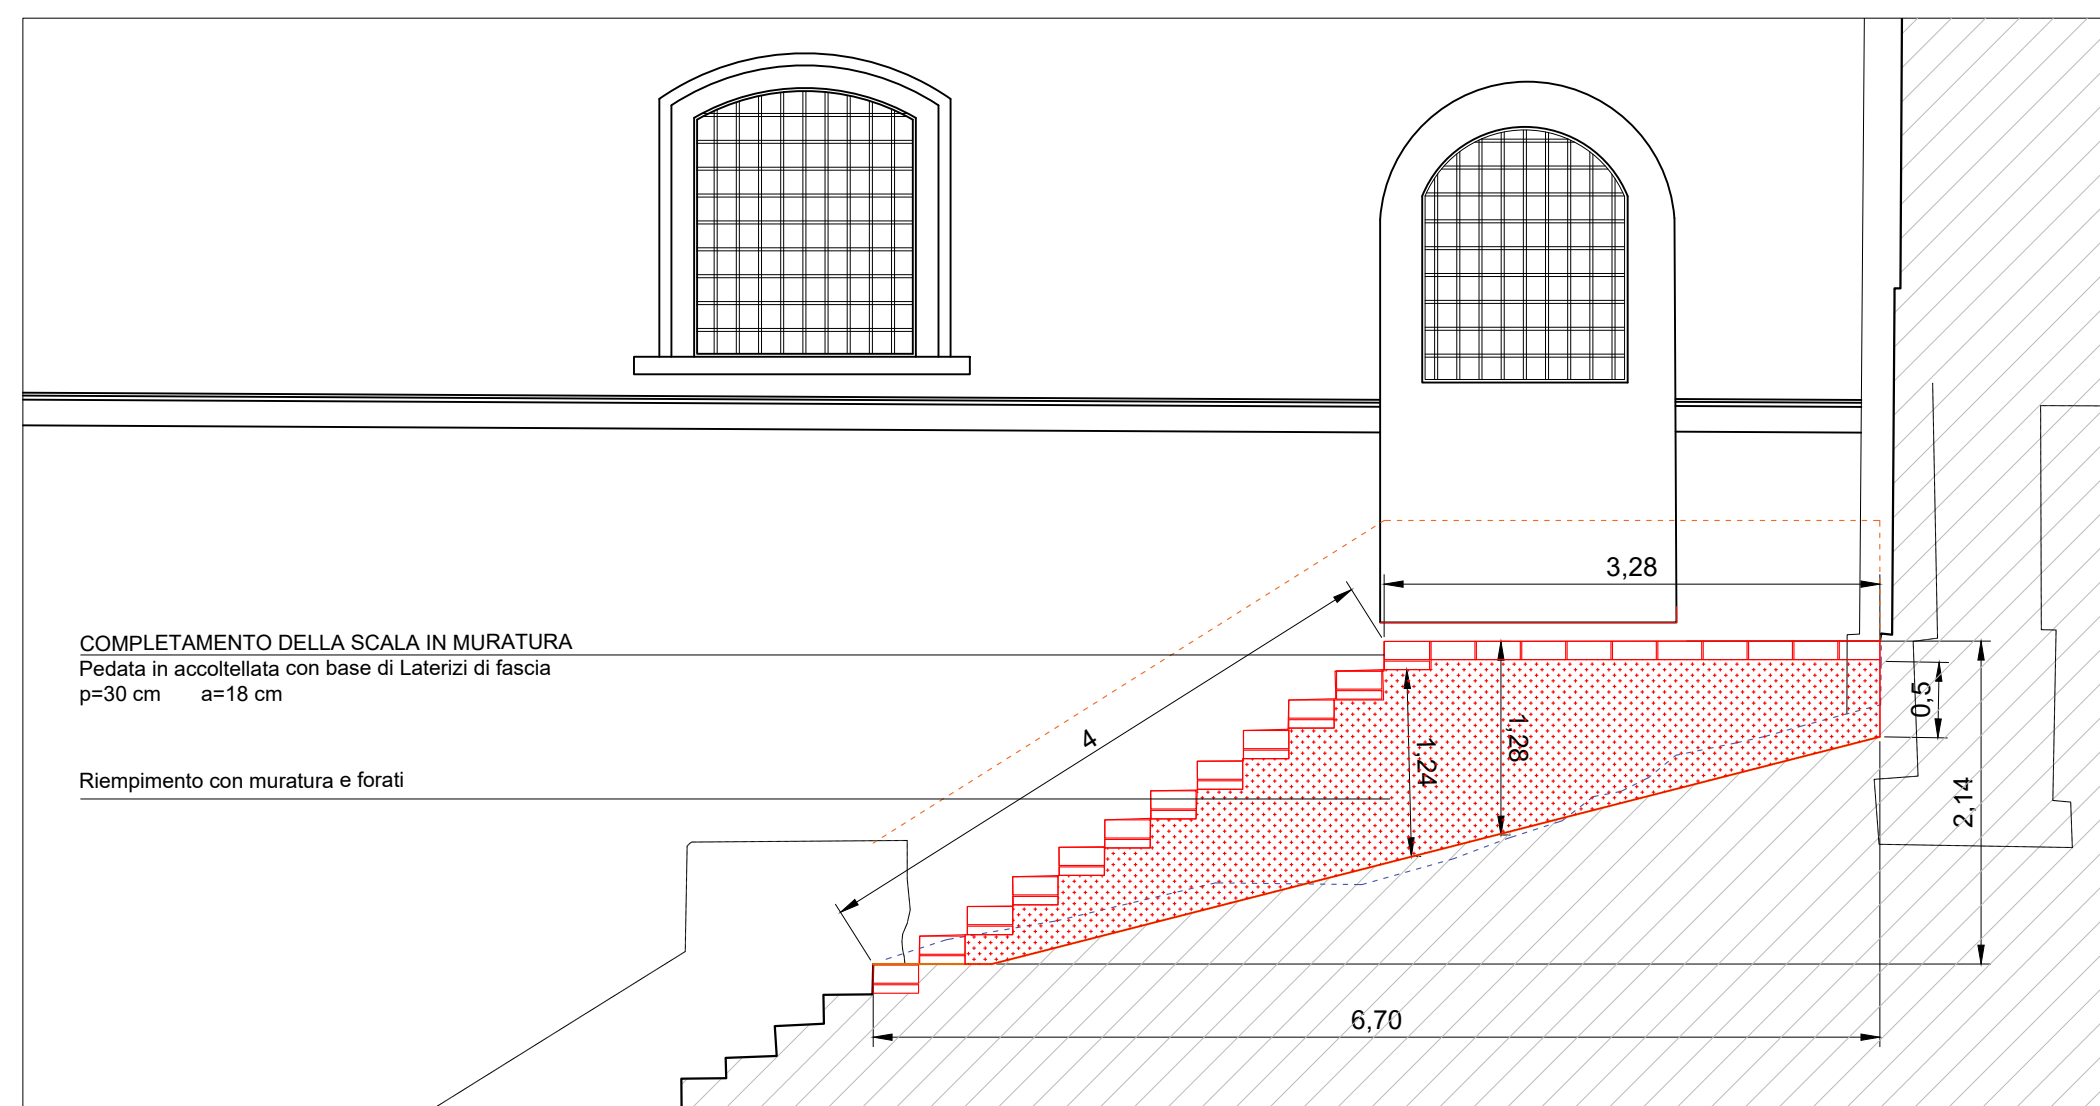


3 Sezione laterale - Sez 2  
Scala 1:50

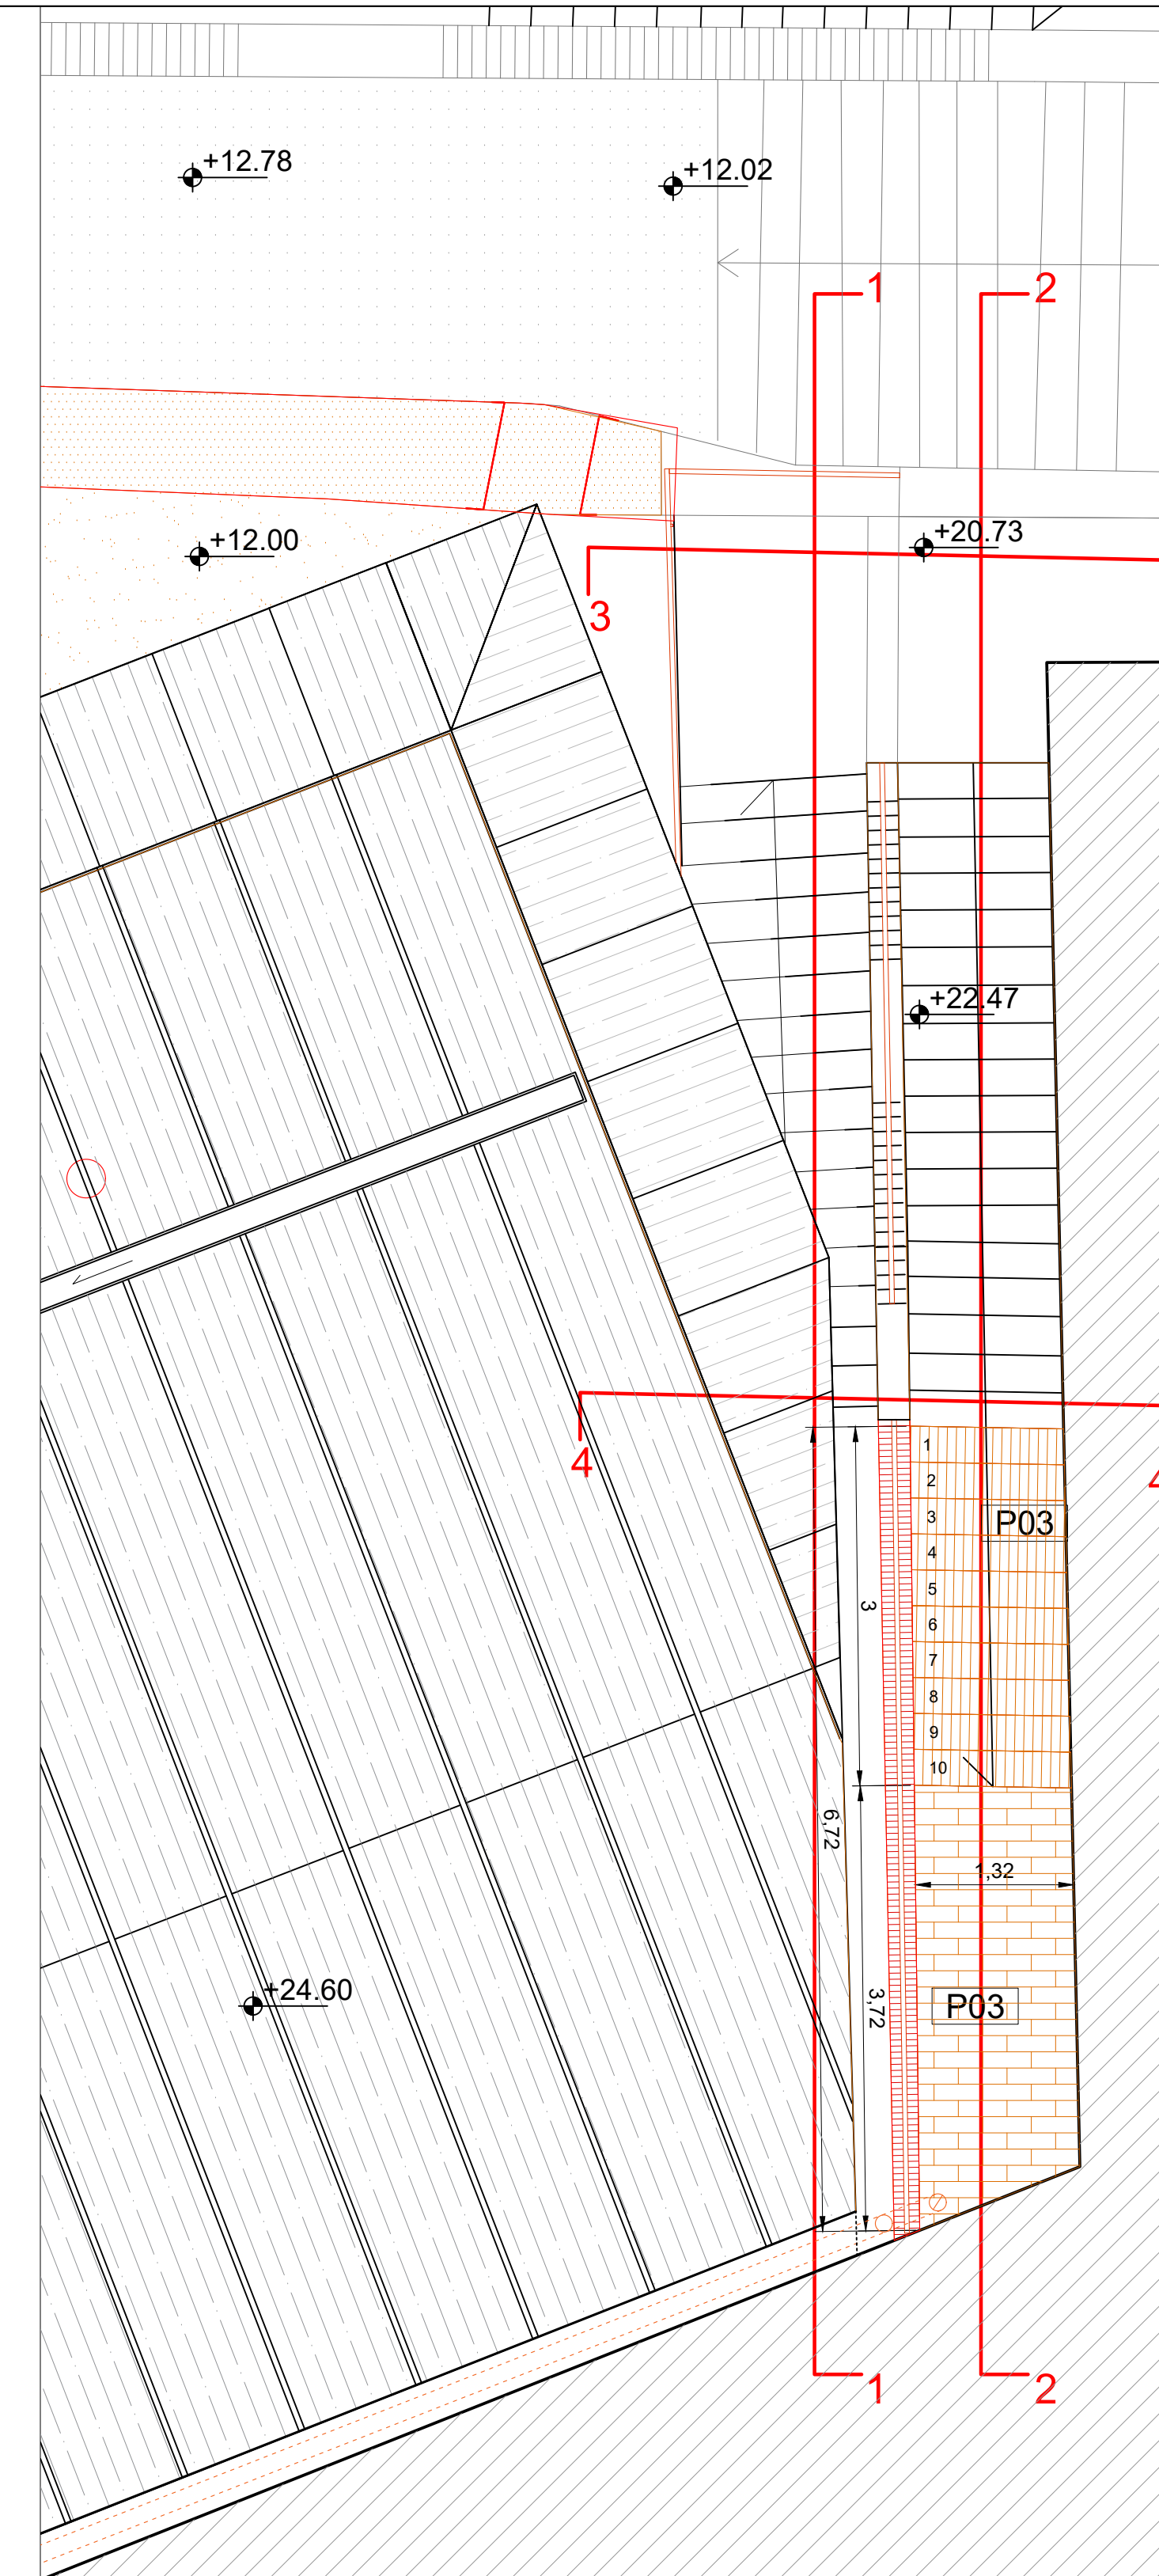

1 Planimetria  
Scala 1:50

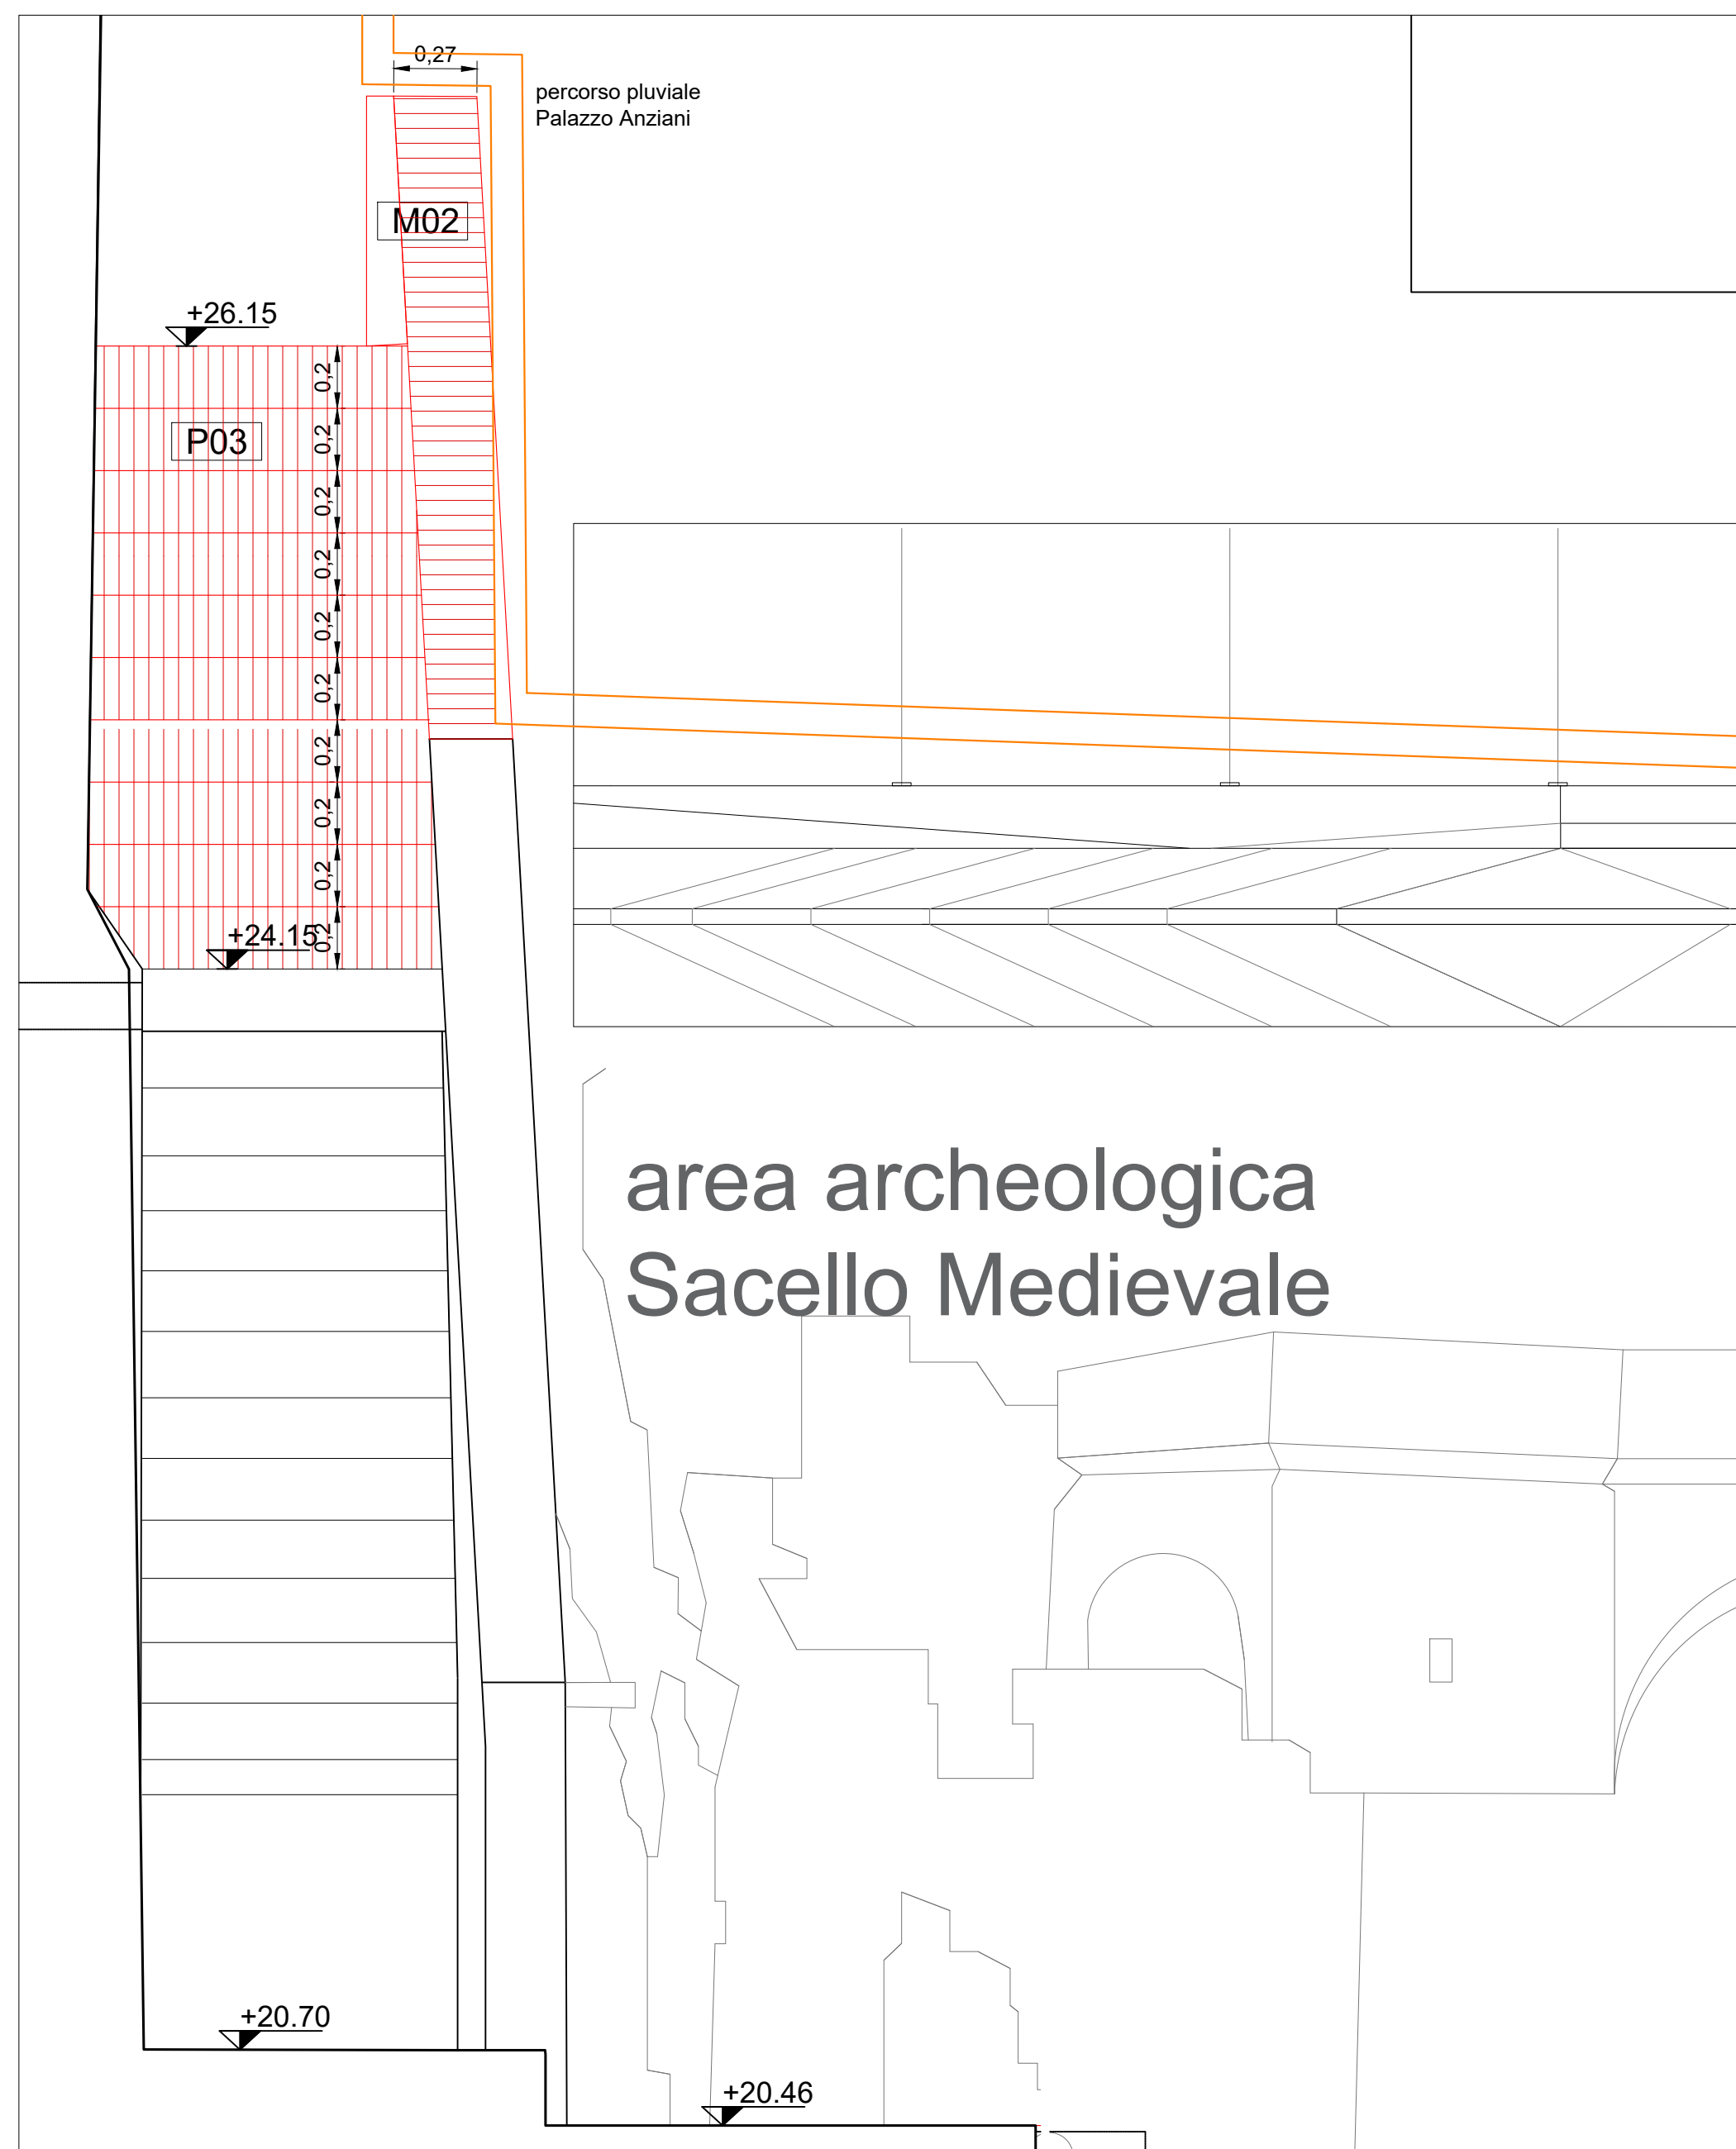


4 Prospetto frontale - Sez 3  
Scala 1:50

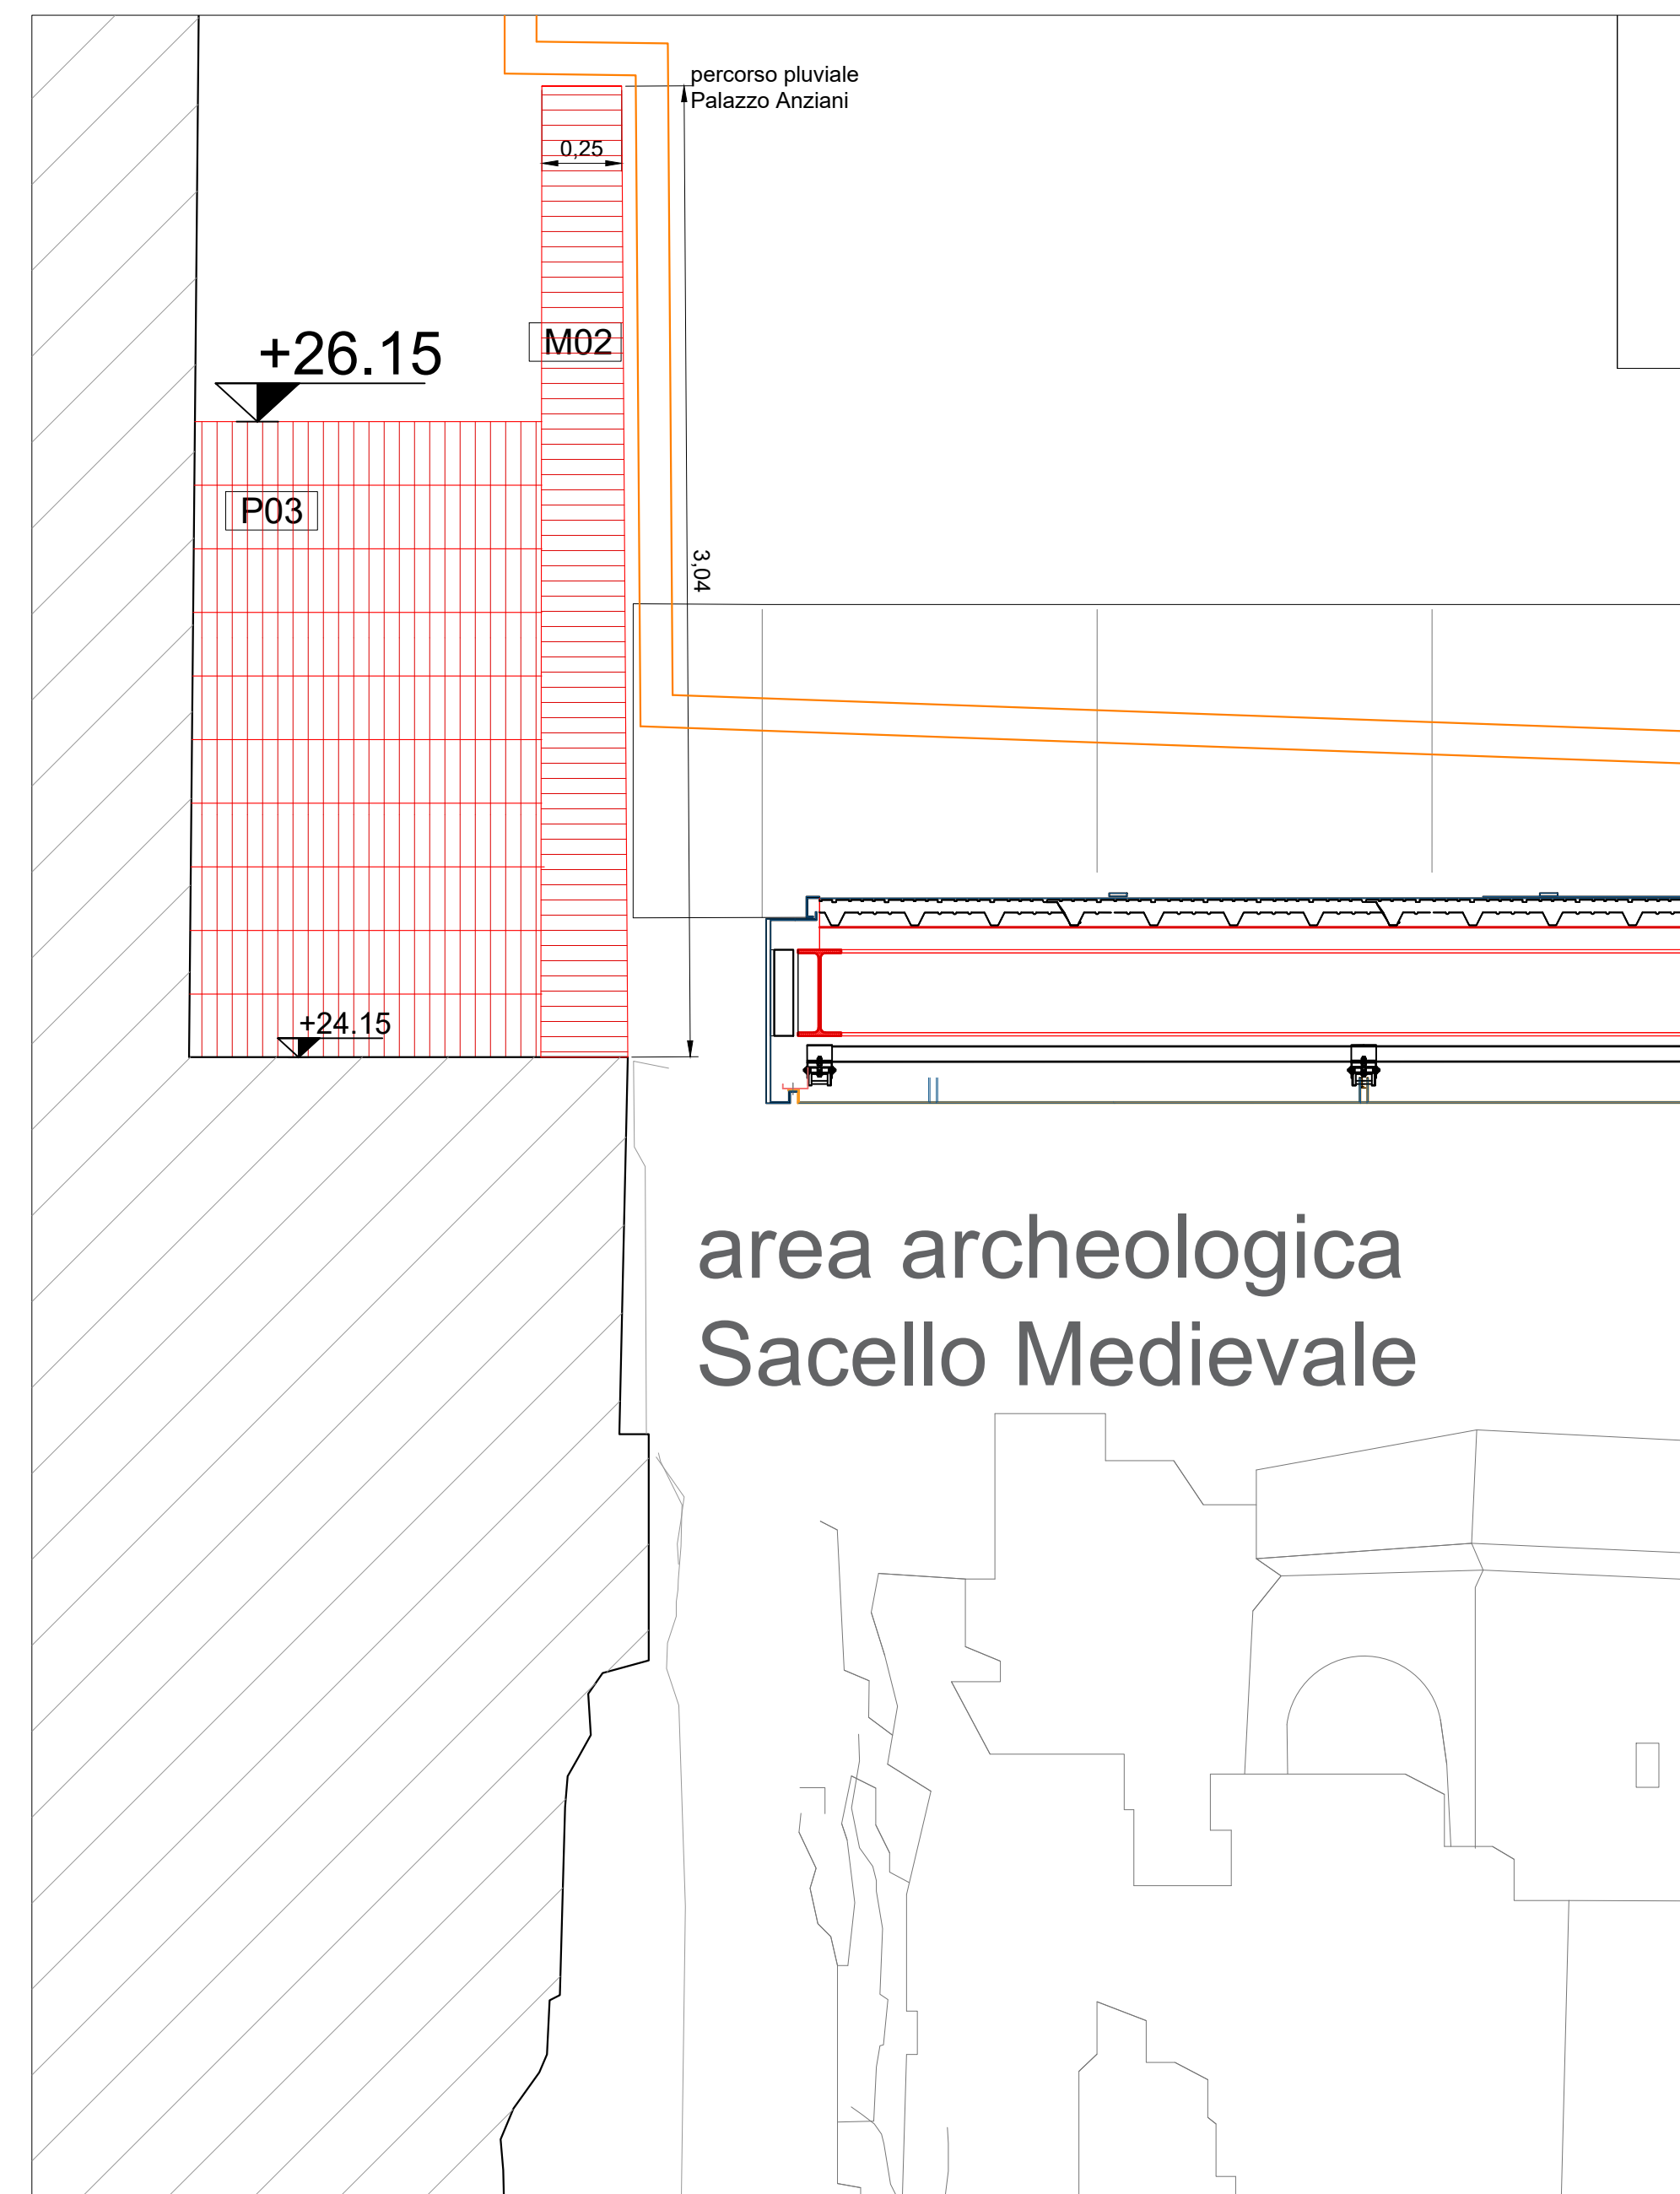


5 Sezione frontale - Sez 4  
Scala 1:50

GESTIONE ACQUE PIOVANE

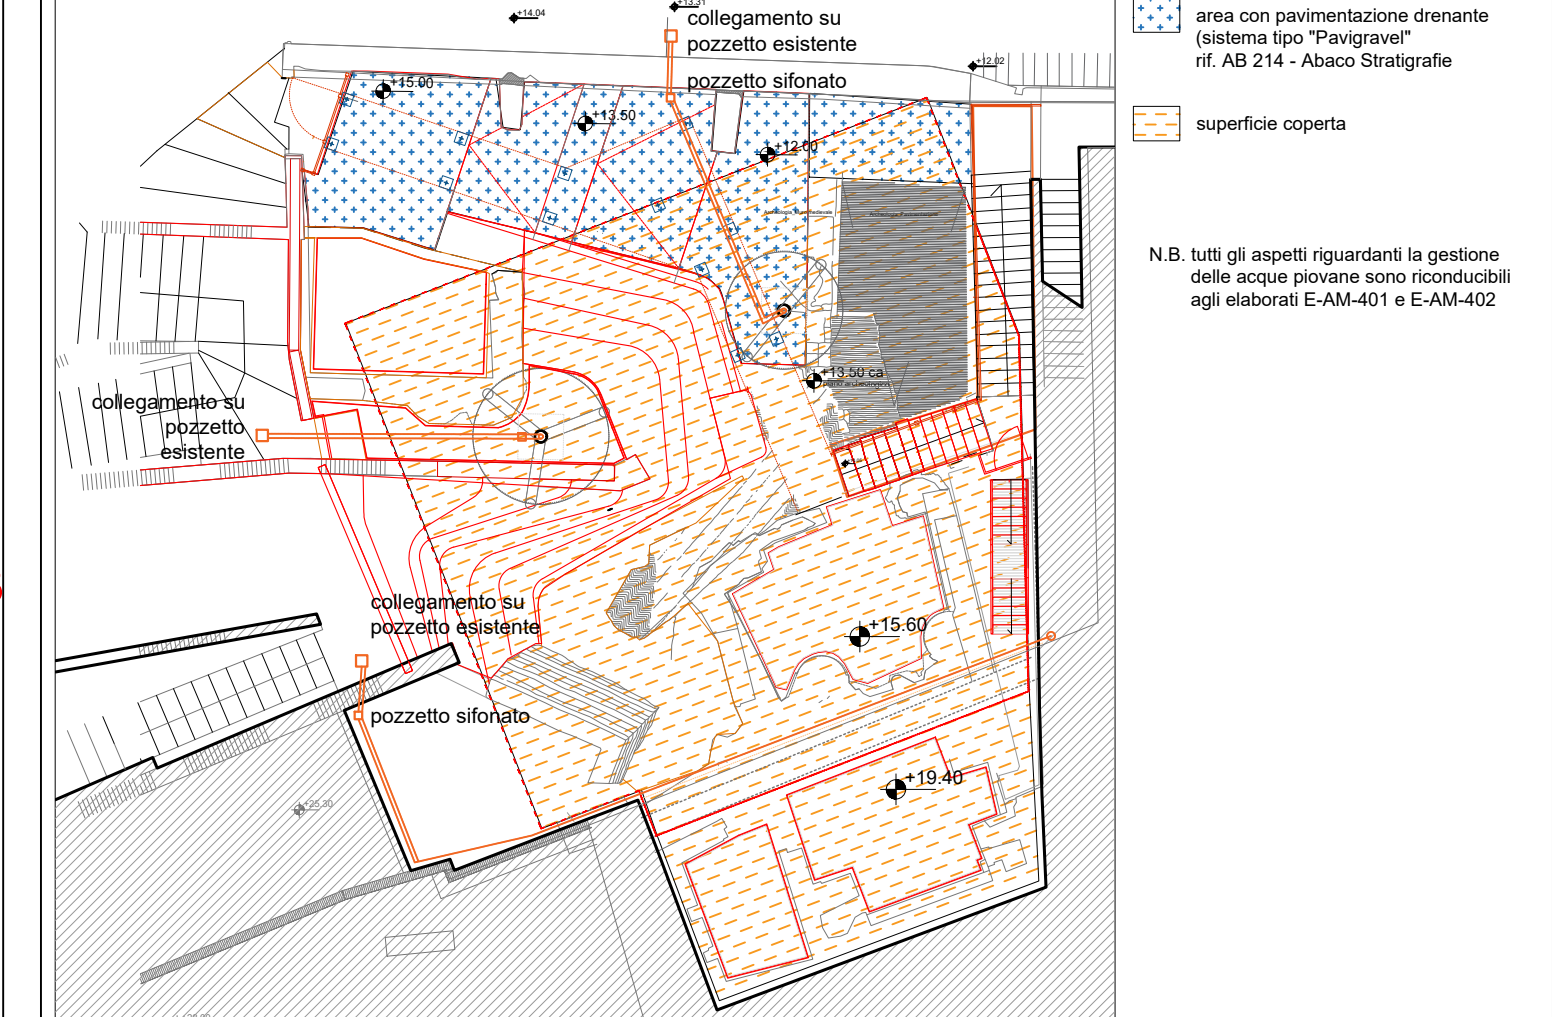

INQUADRAMENTO SCALA A, Scala 1:200

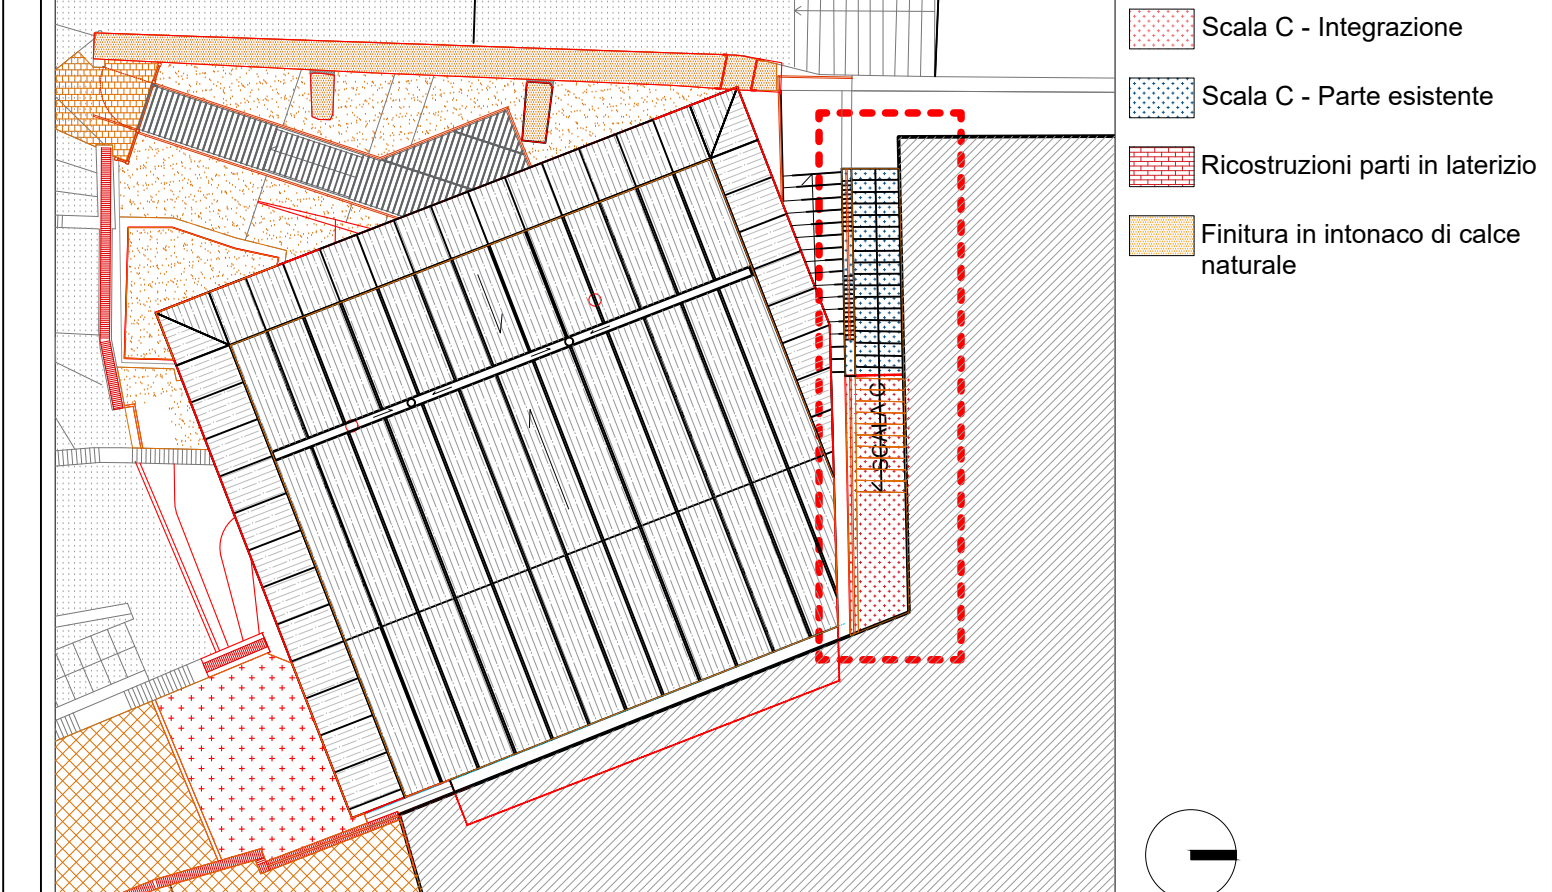

INQUADRAMENTO SCALA A, Scala 1:500



LEGENDA

- PAVIMENTAZIONI**
- P01 Pavimentazione in porfido - recupero
  - P02 Pavimentazione in porfido - nuovo
  - P03 Pavimentazione in laterizi
  - P04 Pavimentazione in ghiaia/acciotolato
  - P05 Pavimentazione in ghiaia stabilizzata
  - P06 Pavimentazione in legno composito ecologico
  - P07 Terreno consolidato (spritzbeton) - finitura in intonaco di calce naturale
  - P08 Elementi in pietra
- STRUTTURE IN ELEVAZIONE - ARCHITETTONICO**
- M01 Muratura in laterizi - pulitura/ristrutturazione
  - M02 Muratura in laterizi - completamento/ripulitura ancoraggio su muratura esistente
  - M03 Completamento superficiale - copertina di protezione in calce naturale
  - C01 Copertura - pannelli tipo Alucobond specchianti
  - C02 Copertura - pannelli tipo Alucobond grigio progressivo
  - Opere in Ferro\_Acciaio Zincato Verniciato progressivo
  - Opere in Ferro \_ progressivo
- Opere provvisoria - area di intervento

NOTE

N.B. TUTTE LE QUOTE DEVONO ESSERE VERIFICATE IN CANTIERE

**COMUNE DI ANCONA**

ITI WATERFRONT DI ANCONA 3.0 - POR FERS MARCHE 2014-20 - ASSE 6 - AZ 16.1  
PERCORSO ARCHEOLOGICO PALAZZO DEGLI ANZIANI-SACELLO MEDIOEVALE PIAZZALE DANTE ALIGHIERI - CASA DEL CAPITANO. RESTAURO E VALORIZZAZIONE CAPISALDI STORICI E SPAZI APERTI.

Progetto Esecutivo

Responsabile Unico del Procedimento: Arch. Claudio Centanni

Progettazione architettonica: Architetto MICHELE BECCUCCI, ABDR Architetto Associati, Mondani Roscari Architetto Associati

Progettazione strutturale: Studio di Ingegneria Talvi

Progettazione impianti: SIGEA srl

Coordinatore della sicurezza in fase di progettazione: Mondani Roscari Architetto Associati

Consulenti: Archeologo Dott.ssa Chiara Cesaretti - Geologo Dott. Maurizio Mainiero

Elaborato	Fase	Area	Redazione	Verifica
Scala C	E	AR	DE	222
Data di emissione	Data revisione	N. Revisione	Scala	Quota
Marzo 2022	Maggio 2022	REV 02	1:20	