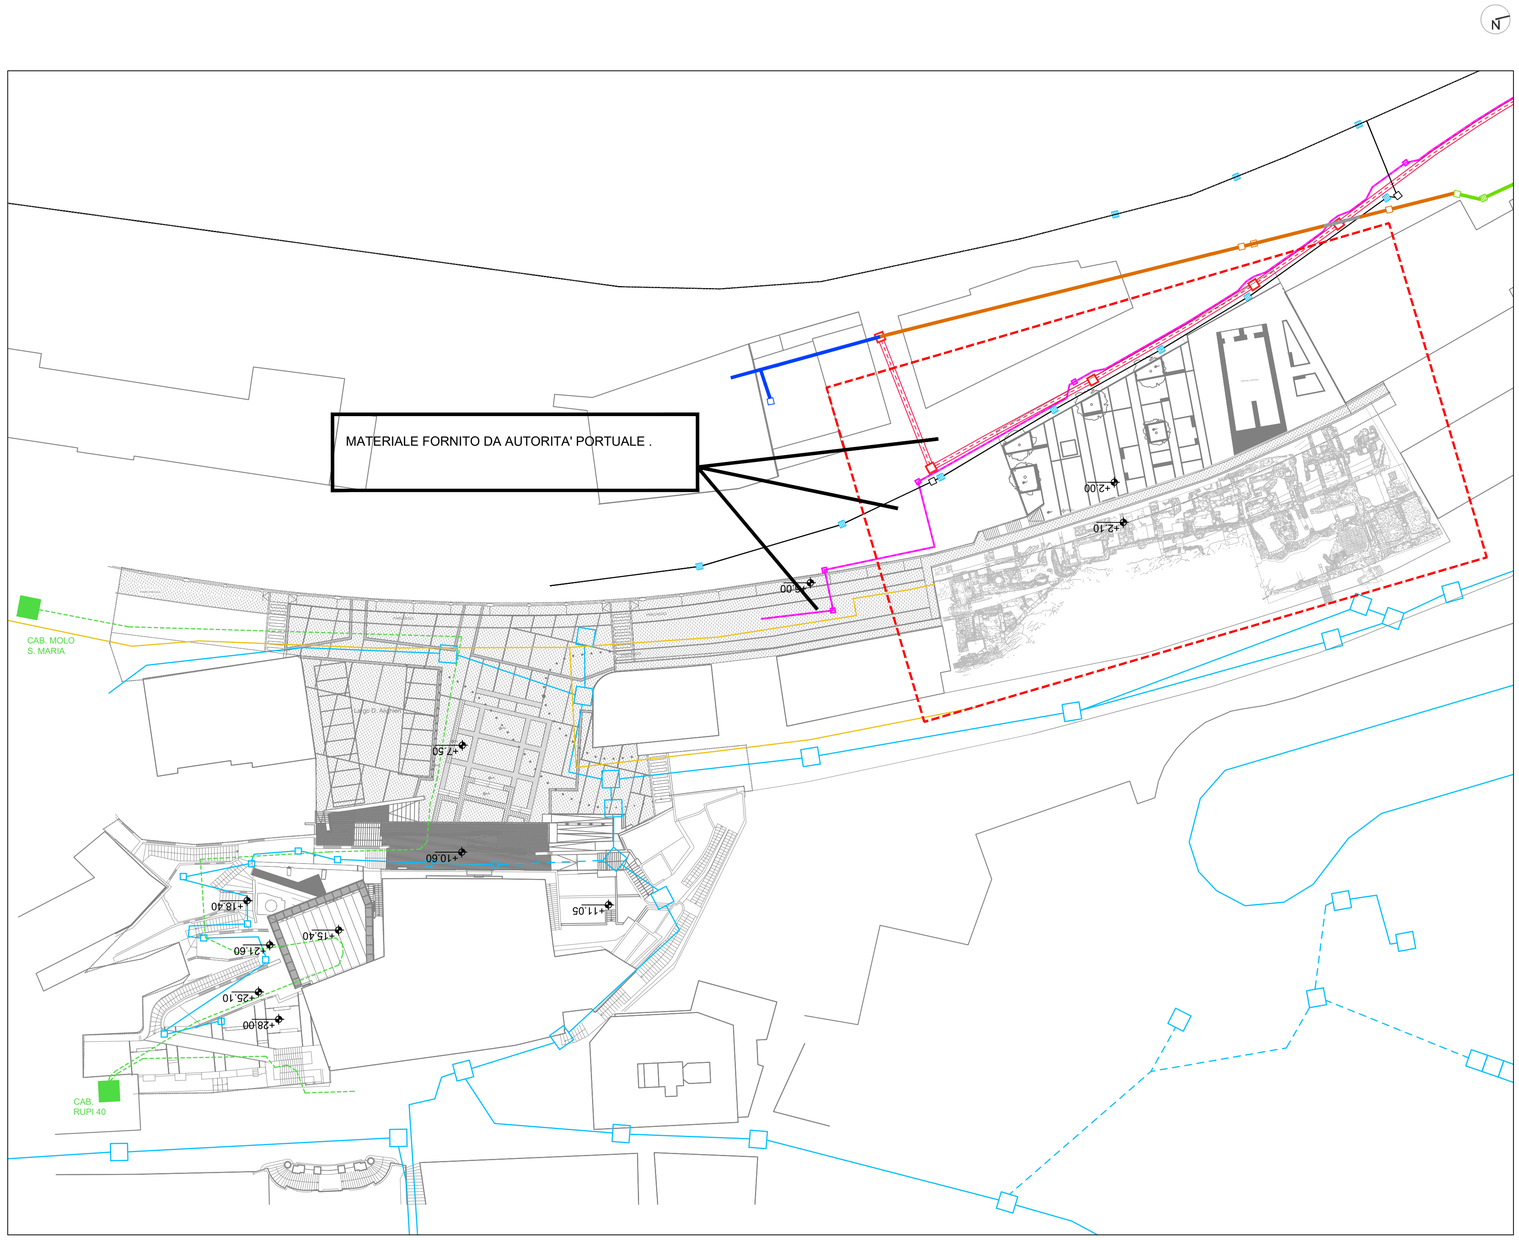

1 Planimetria
Scala 1:500

0 5 10 25 50 m

LEGENDA

SIMBOLI GRAFICI

- AREA DI INTERVENTO LOTTO 1
- POZZETTO A GRAVITÀ
- CONDOTTE A GRAVITÀ
- POZZETTO IN PRESSIONE
- CONDOTTE IN PRESSIONE
- CADITOIA RETE METEORICA
- POZZETTO RETE METEORICA NERA/MISTA
- RETE METEORICA NERA/MISTA
- RETE METEORICA TRACCIATO INCERTO
- COLLETTORE ESISTENTE DA MANTENERE
- COLLETTORE ESISTENTE DA RISANARE
- COLLETTORE ESISTENTE DA INTASARE/DISMETTERE
- COLLETTORE ESISTENTE DA DEMOLIRE
- ENEL
- EDMA
- VIVASERVIZI

NOTE

N.B. LE INDICAZIONI DELLE LINEE DEI SERVIZI PROVENGONO DA DIVERSI ENTI SENZA ULTERIORI INFORMAZIONI.
E' NECESSARIA UN ULTERIORE APPROFONDIMENTO DA PARTE DELL'AMMINISTRAZIONE.

COMUNE DI ANCONA

FESR MARCHE POR 2014-2020

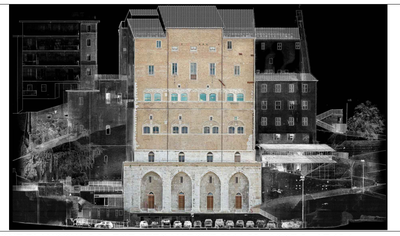

ITI WATERFRONT DI ANCONA 3.0 - POR FERS MARCHE 2014-20 - ASSE 6 - AZ.16.1
PERCORSO ARCHEOLOGICO PALAZZO DEGLI ANZIANI-SACELLO MEDIOEVALE PIAZZALE DANTE ALIGHIERI- CASA DEL CAPITANO. RESTAURO E VALORIZZAZIONE CAPISALDI STORICI E SPAZI APERTI.

Progetto esecutivo

Responsabile Unico del Procedimento — Arch. Claudio Centanni

Progettazione architettonica
ABDR Architetti Associati — Via delle Conce, 3 - 60123 Ancona — Prof. Arch. Michele Beccu; Prof. Arch. Paolo Desideri; Arch. Arch. Filippo Raimondo; Coordinamento operativo : Arch. Nicola Bissanti; Collaboratori: Arch. M. Gemmiti
Mondaini Roscani Architetti Associati — Viale della Vittoria, 14 - 60123 Ancona — Arch. Gian Paolo Roscani; Giovane professionista: Ing. Arch. M. Rosciani; Collaboratori: Dott. Ing. M. Rosciani

Progettazione strutturale
Studio di Ingegneria Talevi — Piazza Cavour, 13 - 60121 Ancona — Ing. Maurizio Talevi; Collaboratori: Geom. R. Pacconi

Progettazione impianti
SIGEA srl — Via C. Battisti n.1 - 60022 Castelfidardo (AN) — Ing. Elio Ottaviani

Coordinatore della sicurezza in fase di progettazione
Mondaini Roscani Architetti Associati — Viale della Vittoria, 14 - 60123 Ancona — Arch. Gian Paolo Roscani

Consulenti
Archeologo Dott.ssa Chiara Cesaretti - Geologo Dott. Maurizio Mainiero, Storico Dott.ssa Arch. Silvia Beltramo

Elaborato	Fase	Ambito	Tipo elaborato	N. elaborato
Planimetria interferenze dei sottoservizi	E	GE	PL	102

Data di emissione	Data revisione	N. Revisione	Scala	Quota	Area	Redazione progetto	Redazione elaborato	Verifica elaborati
Marzo 2022	Aprile 2022	**REV. 1**	500					