G.1 NUOVO INGRESSO AL PARCO DELLA GRANDE FRANA DI ANCONA

Riqualificazione paesaggistico- ambientale per la resilienza urbana del complesso industriale ex - Dreher

PROGETTO ESECUTIVO

ARCHITETTONICO

GIUGNO 2022

Responsabile del procedimento:
Ing.Massimo Barbi

Progettazione:
Arch.Moira Giusepponi

Collaboratori:
Geom.Umberto Montesi
Geom.Rocco De Sanctis
Geom.Stefano Mancinelli
Arch.Carlo Beer

ELABORATO:

TAV. 18A - INDICAZIONI GIOCHI

scala 1:100

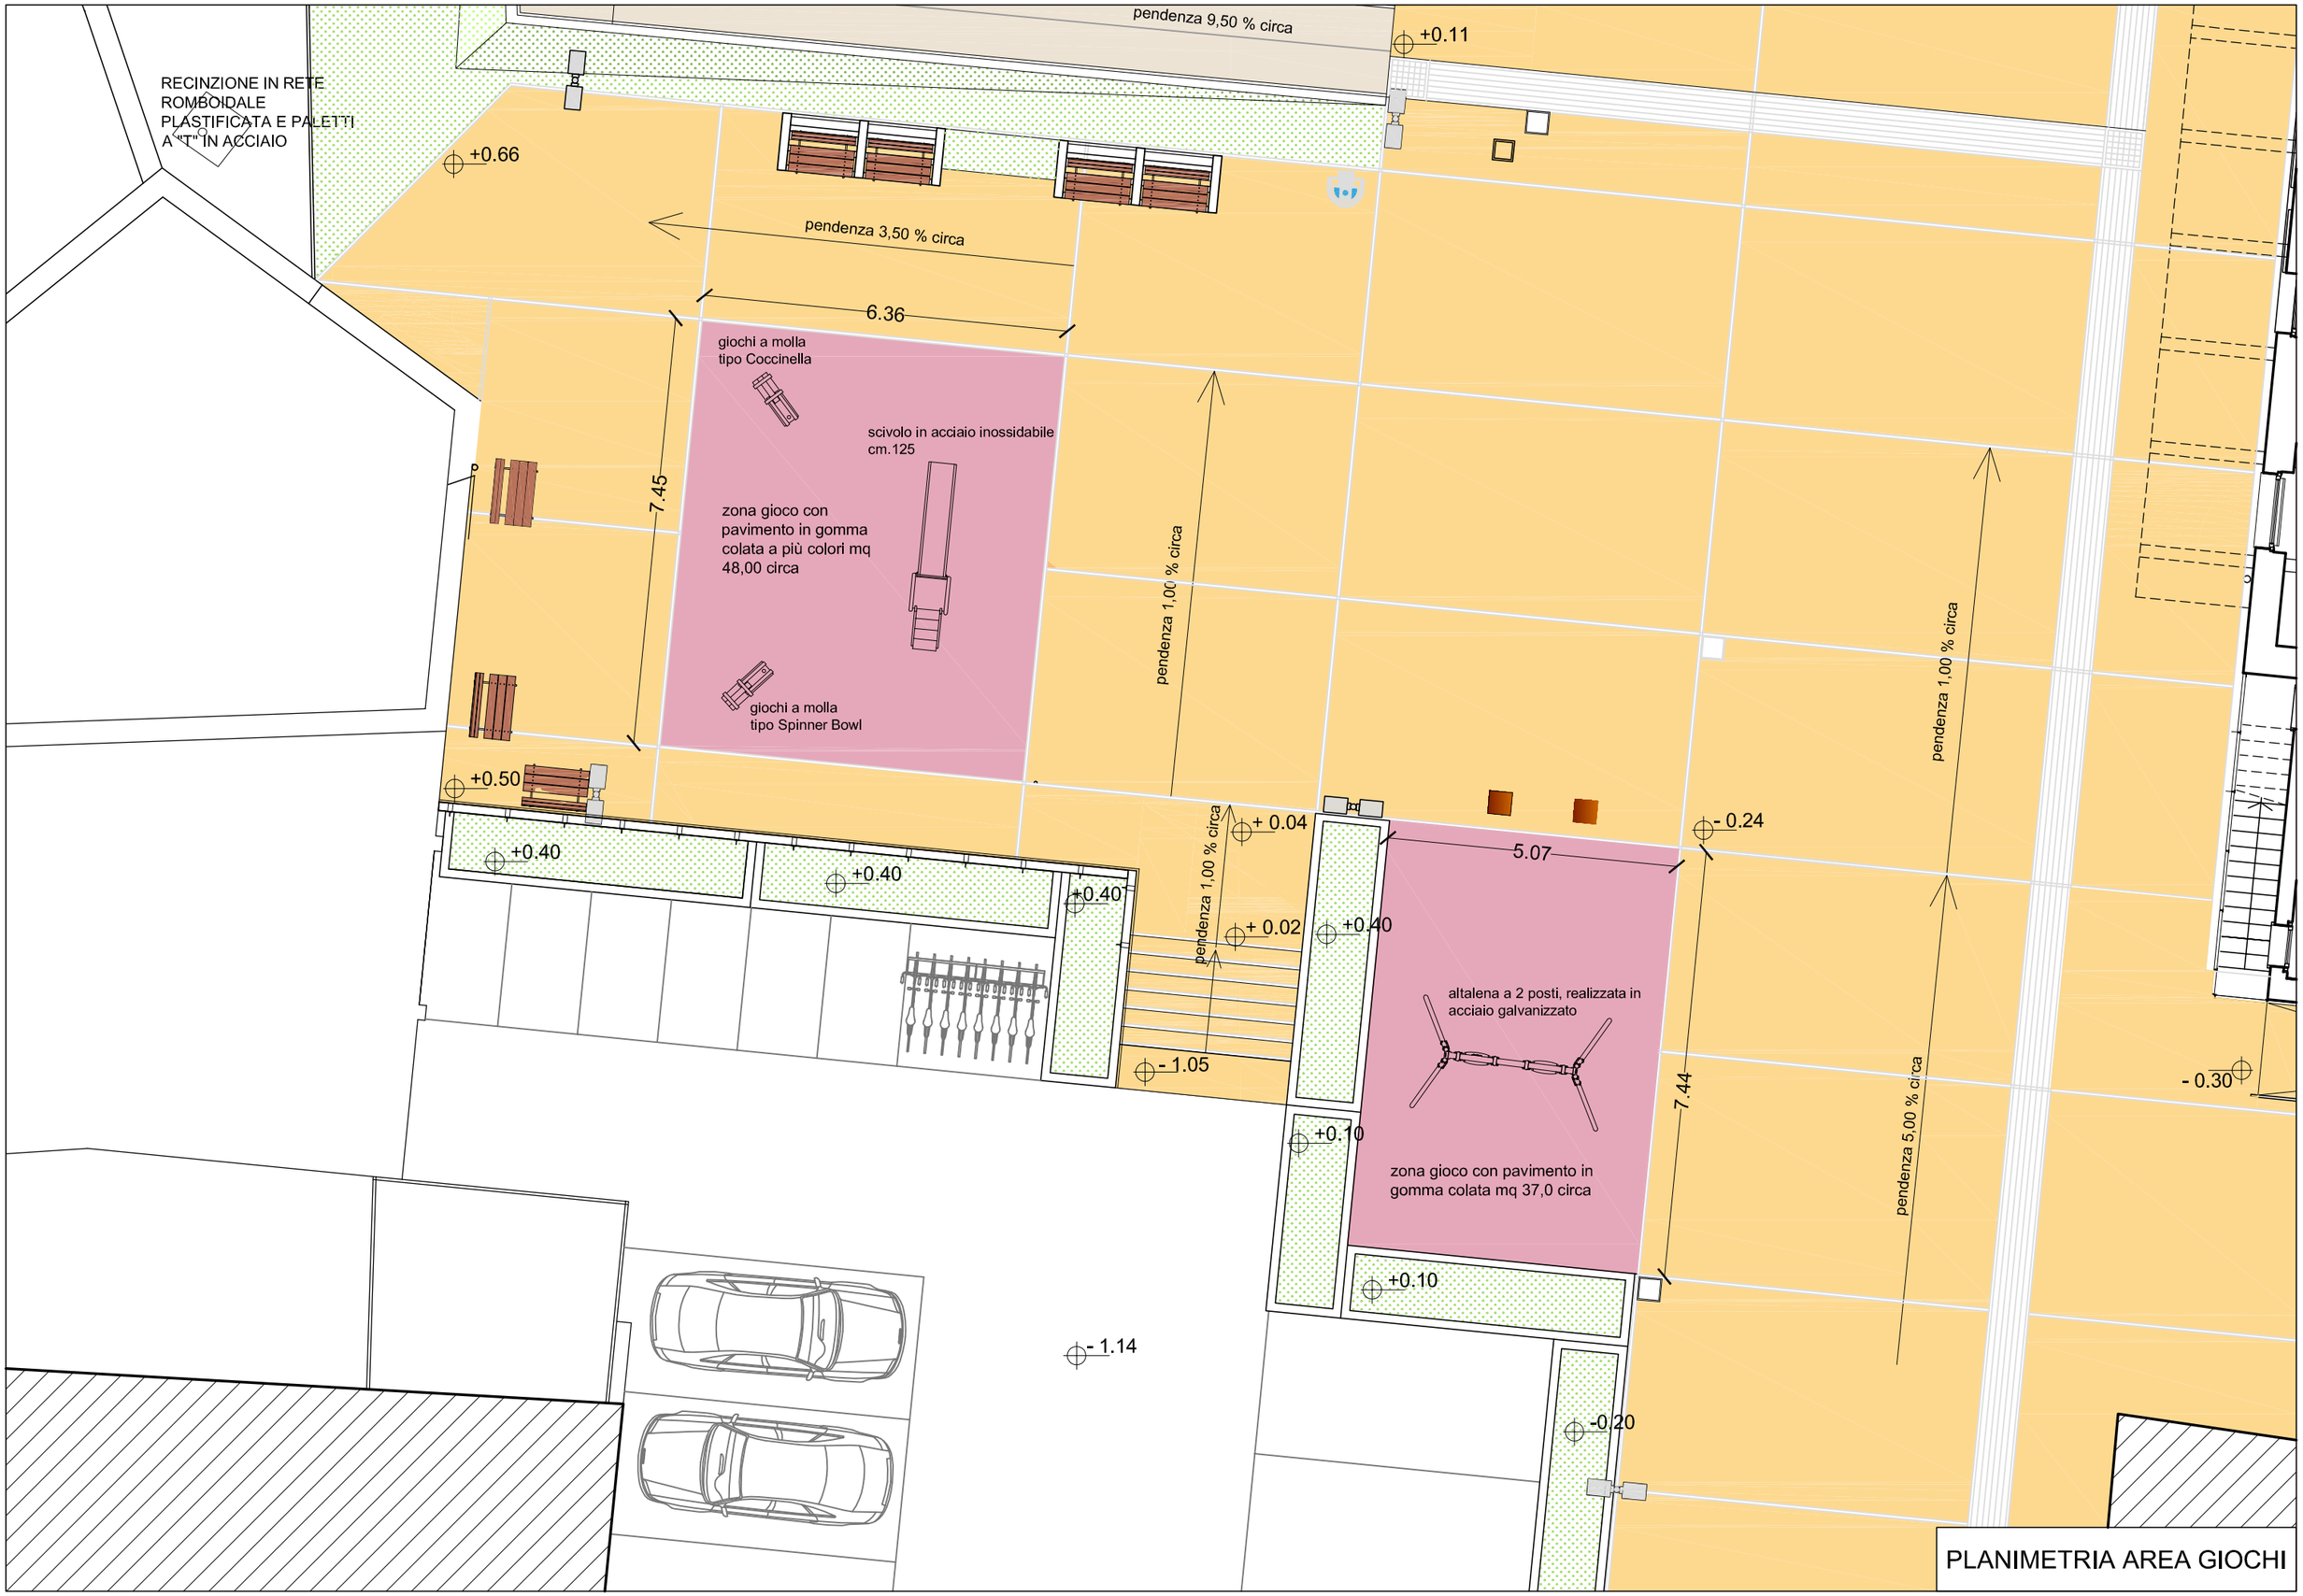

PLANIMETRIA AREA GIOCHI