



COMUNE DI ANCONA

CIMITERO DI TAVERNELLE
PROGETTO ESECUTIVO

INTERVENTI PREVISTI SU:
- COLOMBARI DI CINTA SERIE III / SERIE IV
- DEMOLIZIONE E RICOSTRUZIONE DEL MURO DI CINTA DEL SETTORE EBRAICO SU VIA DI PASSO VARANO
- RICOSTRUZIONE SCALINATA TRA LA SERIE 19 E 28 (csd. scalone)


STATO DI PROGETTO
PERCORSO PER NON VEDENTI E IPOVEDENTI
scala 1:200 / 1:50
TAV. 5/G

COMMITTENTE: COMUNE DI ANCONA

PROGETTISTA INCARICATO: GRUPPO DI LAVORO:
DOTT. ING. BUGLIONI FRANCESCA DOTT. GEOL. PIUMANI UMBERTO
DOTT. ING. COLA SIMONE DOTT. ARCH. MAZZA ALBERTO

Data:
luglio 2022

PLANIMETRIA STATO DI PROGETTO scala 1:200

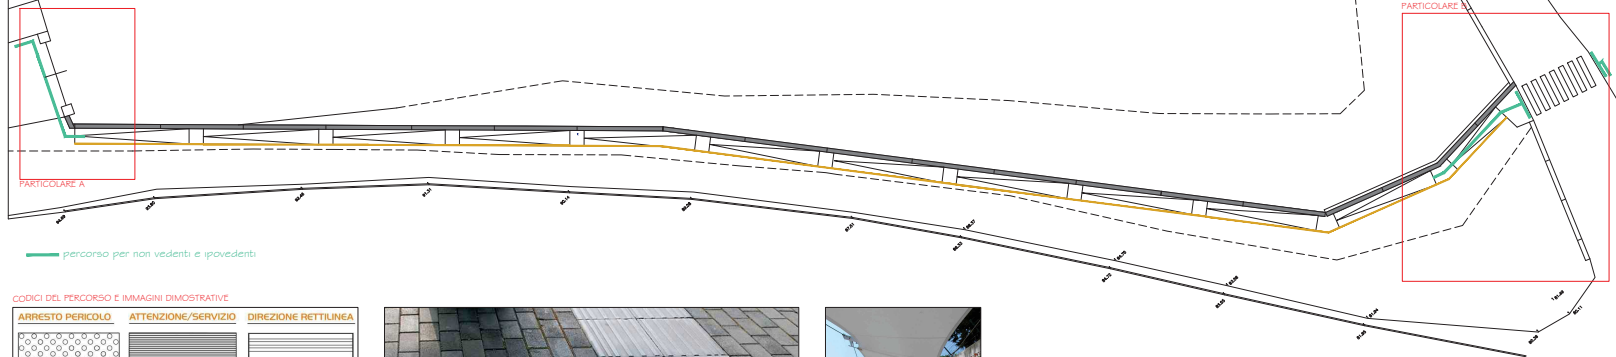


percorso per non vedenti e ipovedenti

CODICI DEL PERCORSO E IMMAGINI DIMOSTRATIVE

ARRESTO PERICOLO	ATTENZIONE/SERVIZIO	DIREZIONE RETTILINEA
INCROCIO	SVOLTA AD ANGOLO	PERICOLO VALICABILE



PARTICOLARE A
scala 1:50

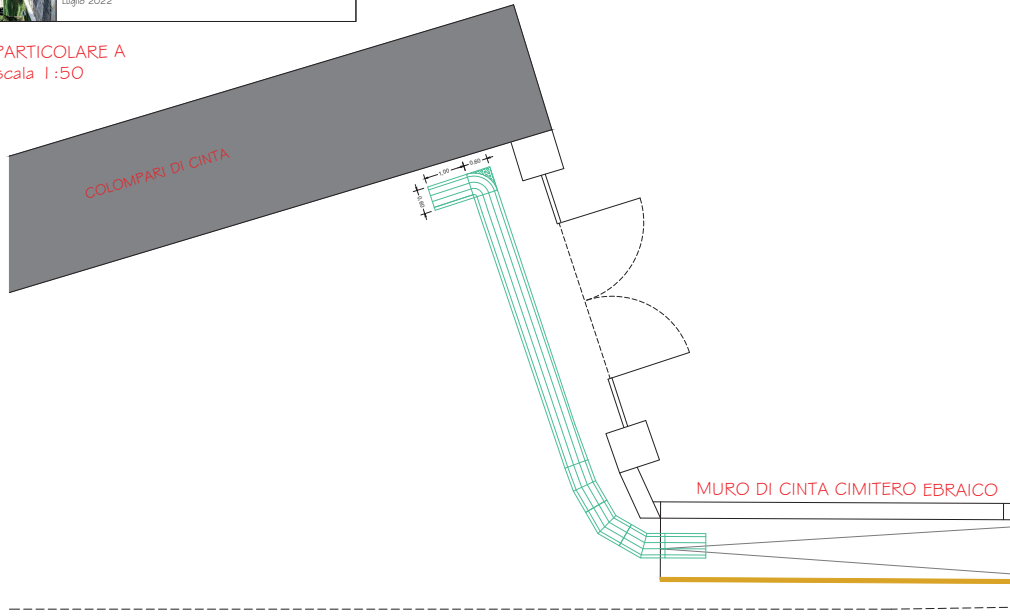

PARTICOLARE B
scala 1:50

