

IMPIANTO COMUNALE - PISCINA PONTEROSSO

INTERVENTO DI EFFICIENTAMENTO ENERGETICO

PROGETTO ESECUTIVO
PARTICOLARI COSTRUTTIVI ISOLAMENTO
A CAPOTTO ESTERNO

GRUPPO DI PROGETTAZIONE

Ing. Vincenzo Morelli


TAV 02

DATA Maggio 2022


SCALA

IL RESPONSABILE DEL PROCEDIMENTO: Ing. Vincenzo Morelli
IL DIRIGENTE DI DIREZIONE: Dott. Ing. Stefano Capannelli

Sezione schematica dell'isolamento su pareti e soffitti in presenza di parti a sbalzo o rientranti

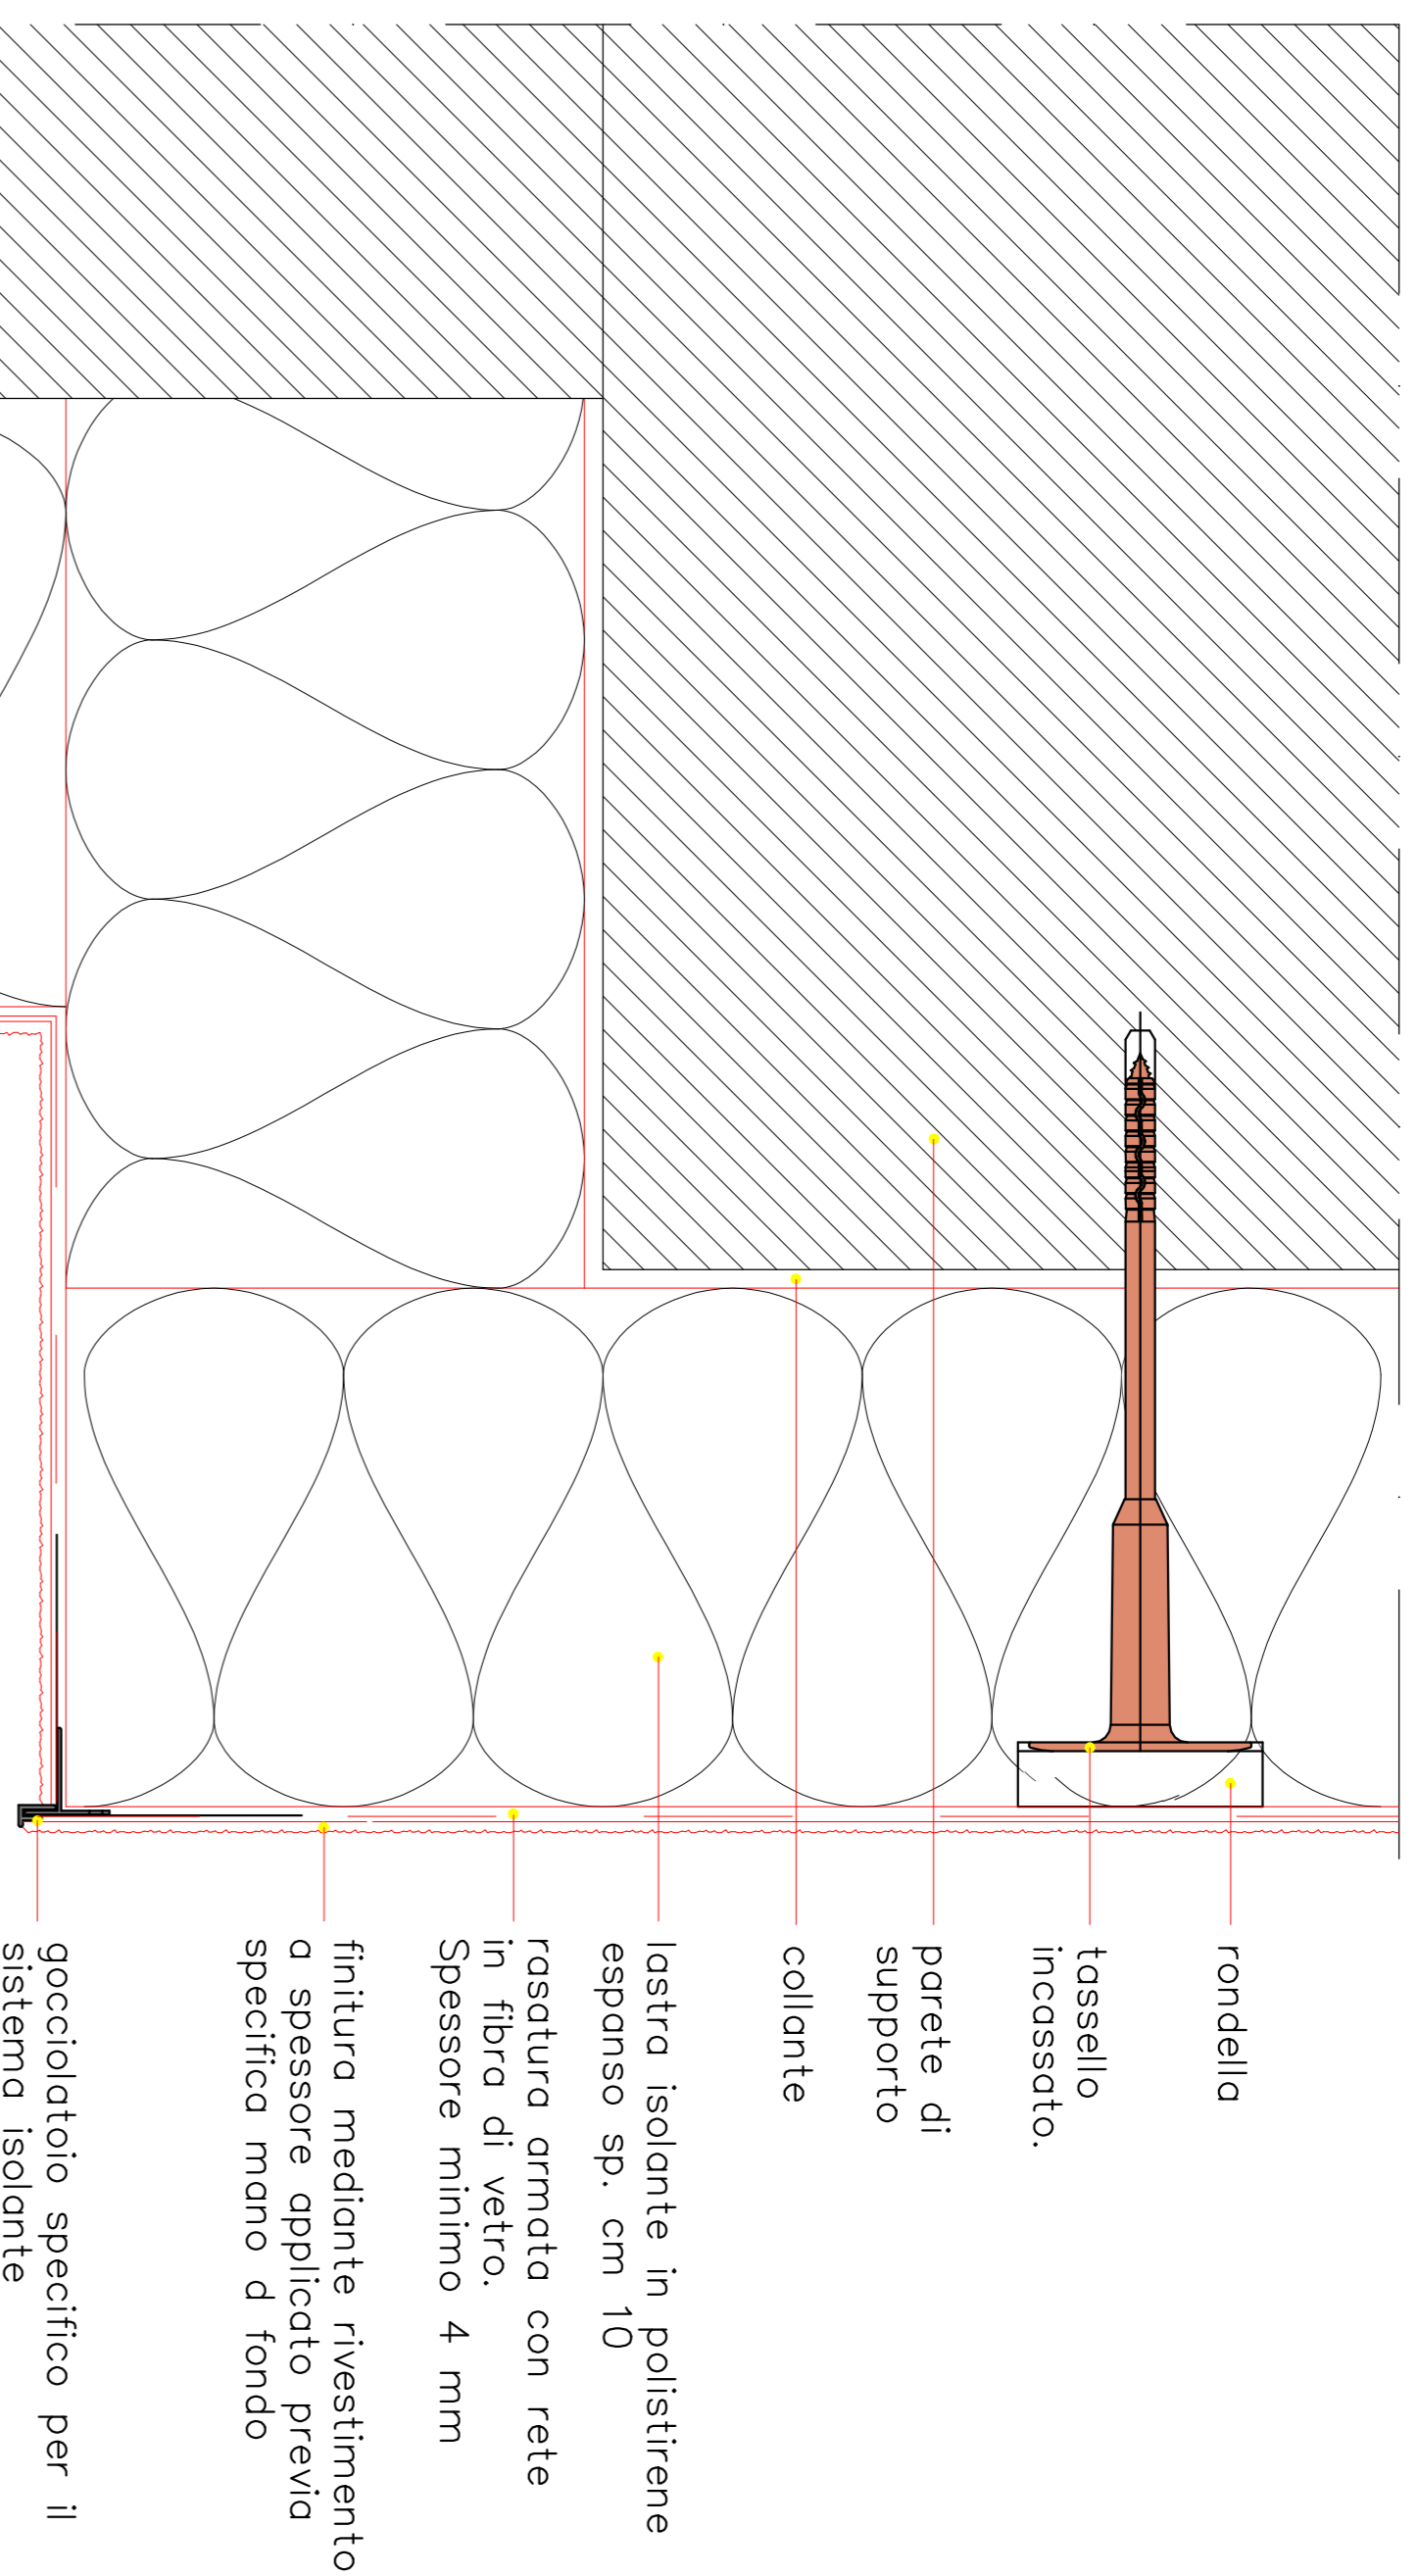


Sezione schematica dell'isolamento su parete

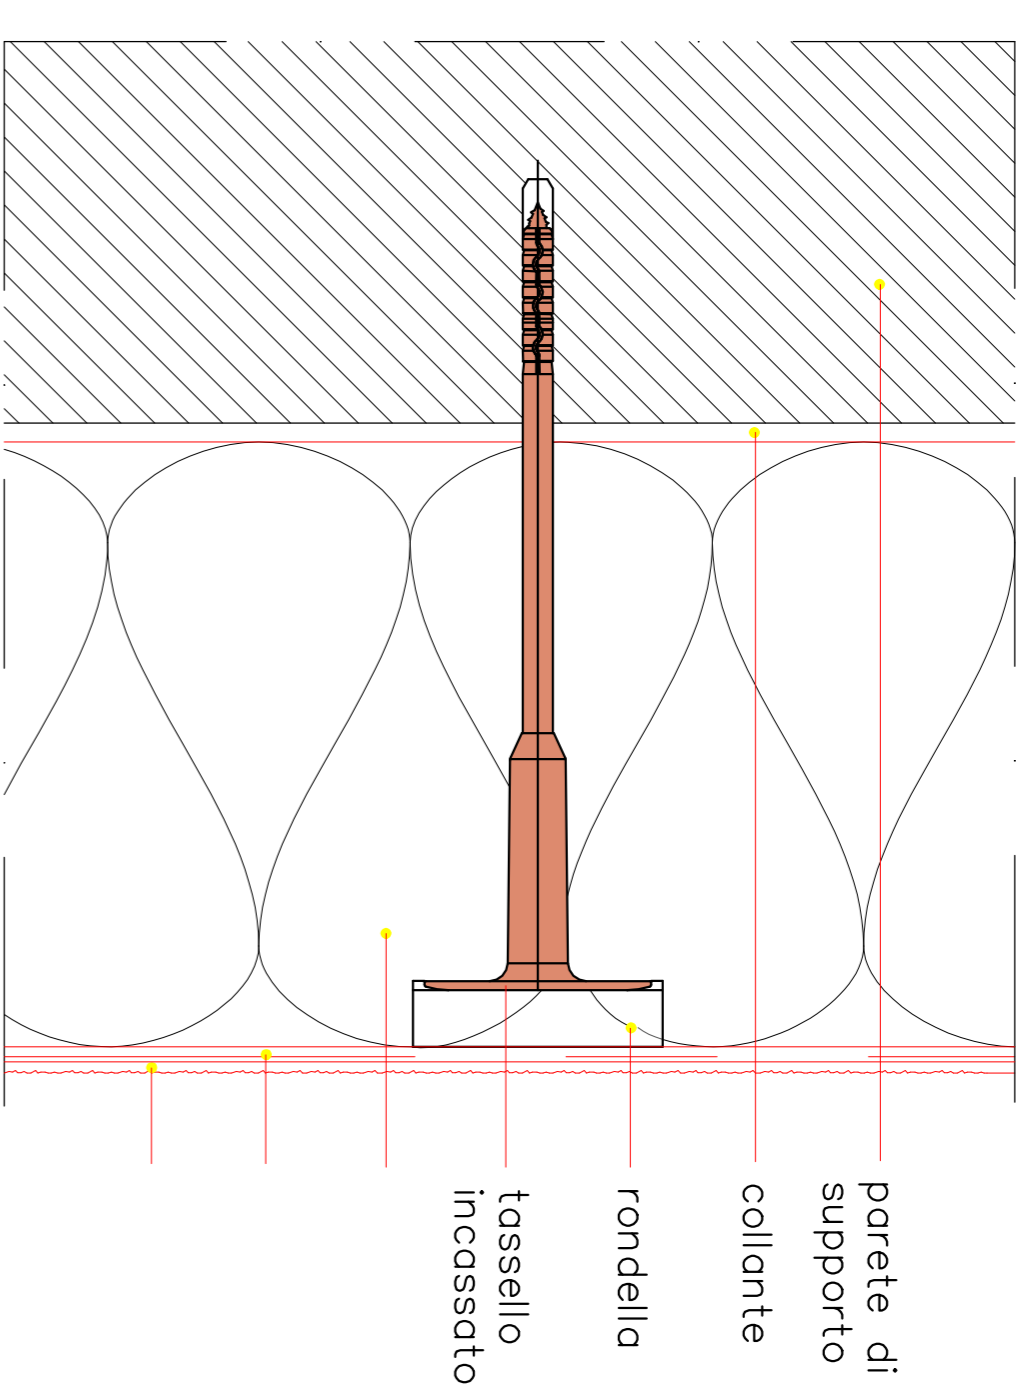

sezione schematica dell'isolamento su muretti perimetrali in copertura

scossalina metallica con pendenza $\approx 5^\circ$

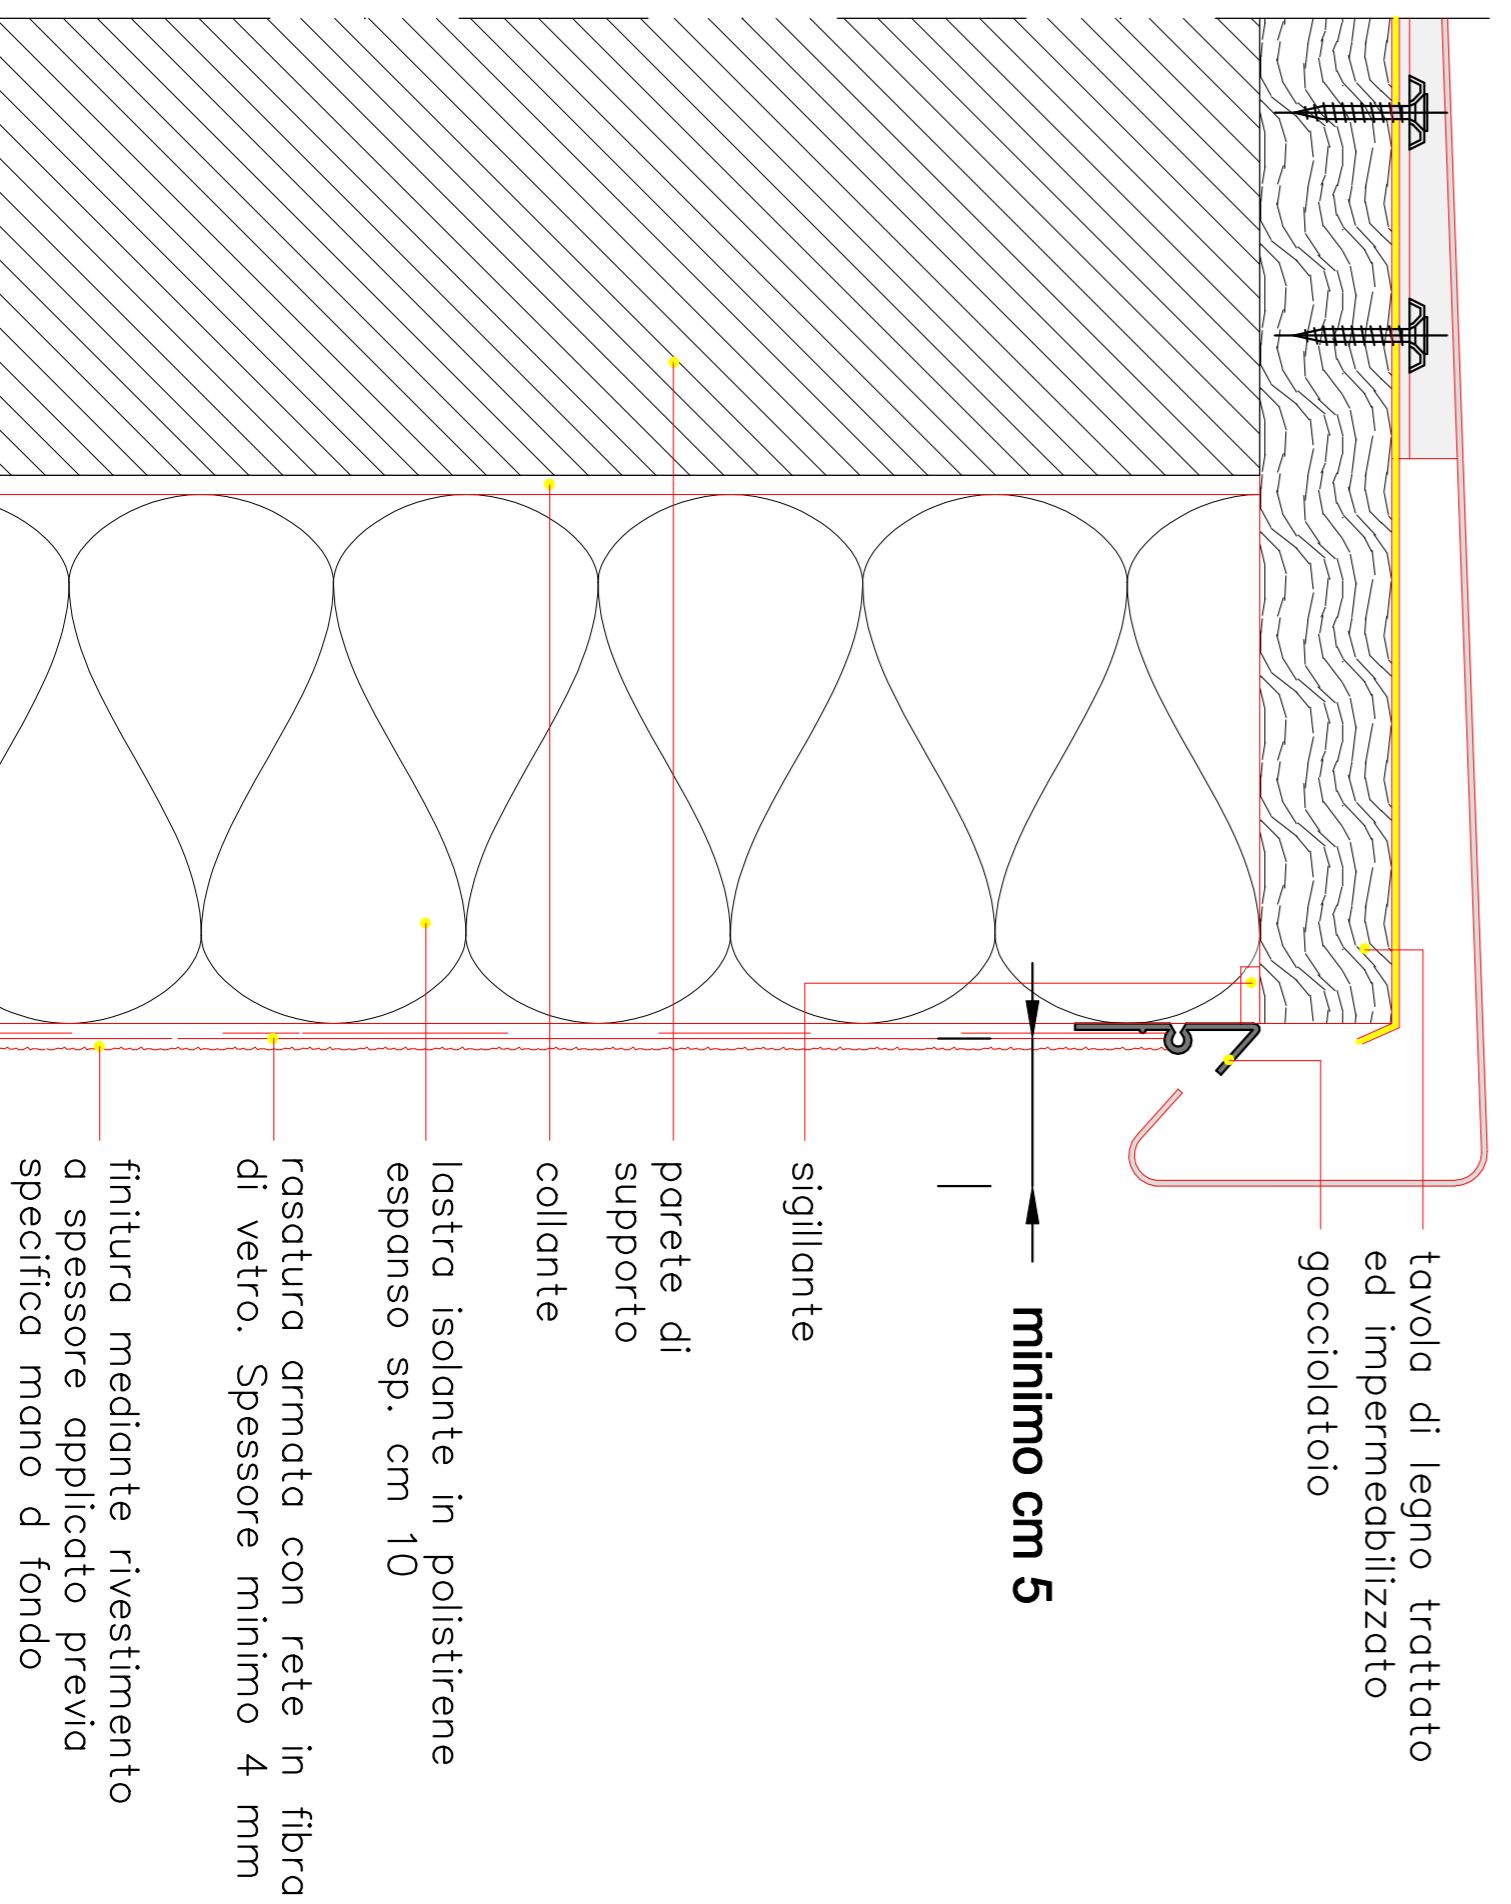

Sezione schematica della realizzazione della zoccolatura dell'isolamento delle pareti

