

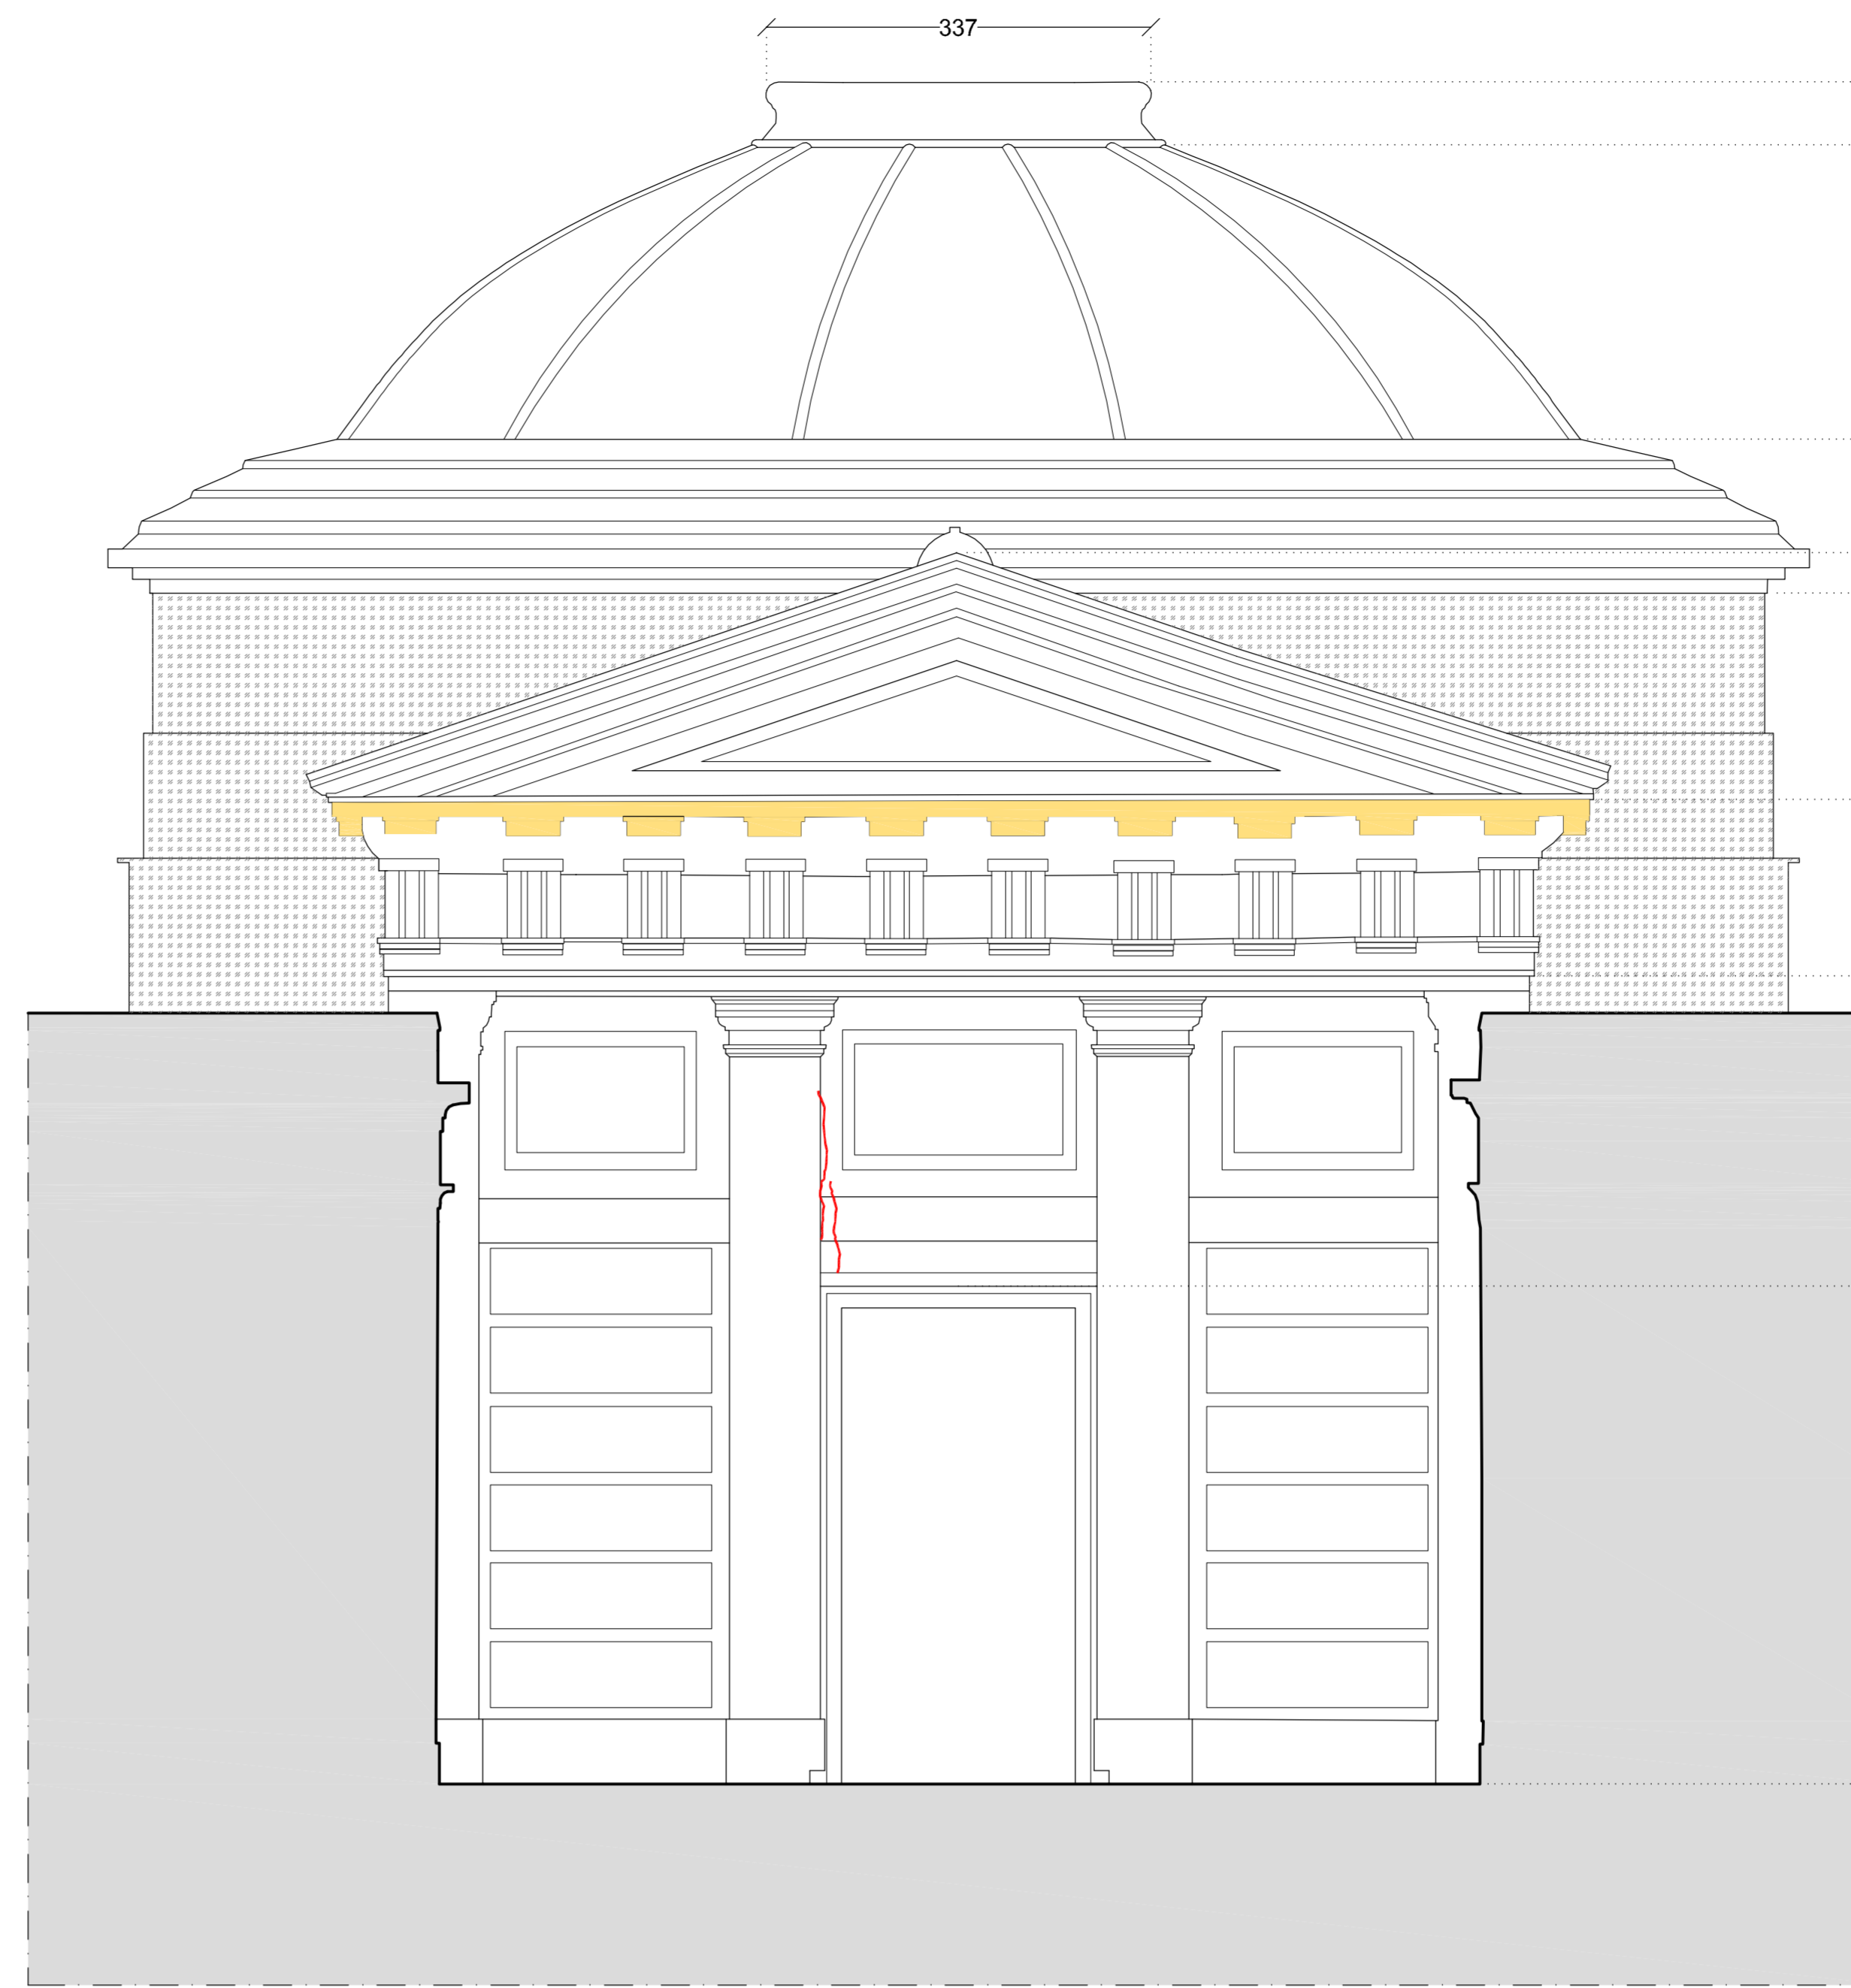



SEZIONE B-B LE LINEE TRATTEGGIATE INDICANO ZONE NON INDAGATE E/O IPOTIZZATE

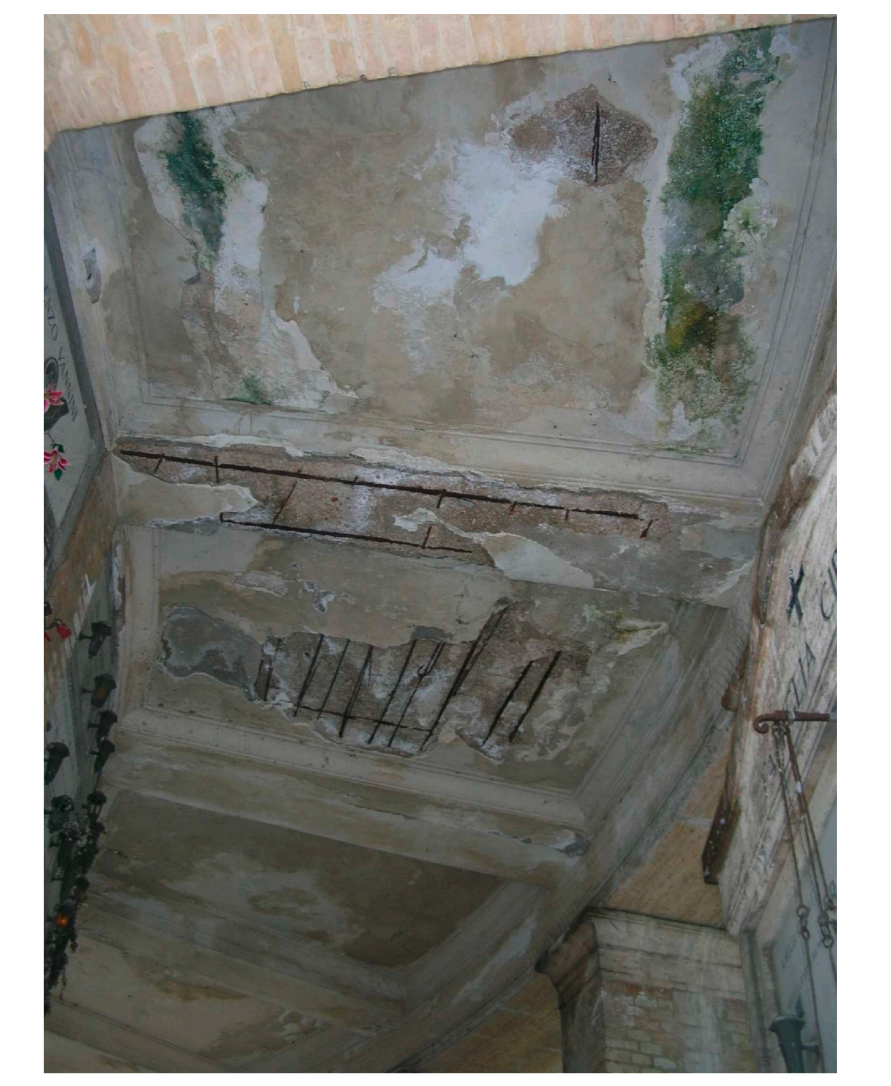


PROSPETTO CHIESA

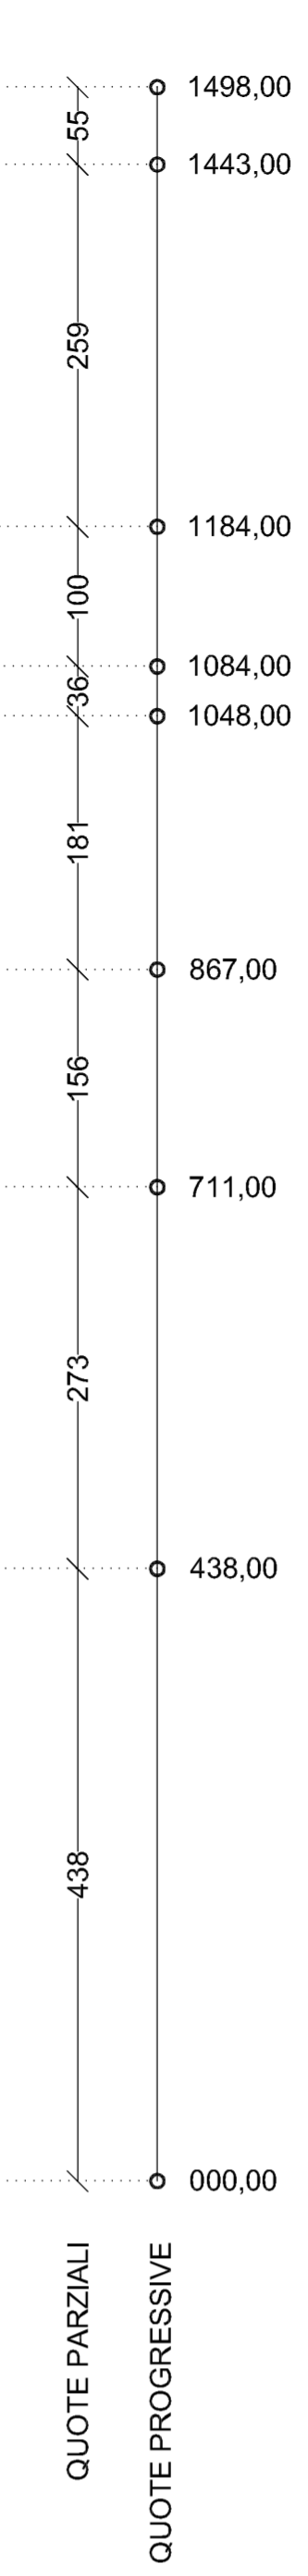

ESPULSIONE DEL COPRIFERRO DELLA SOLETTA DI COPERTURA DELL'ANELLO PERIMETRALE

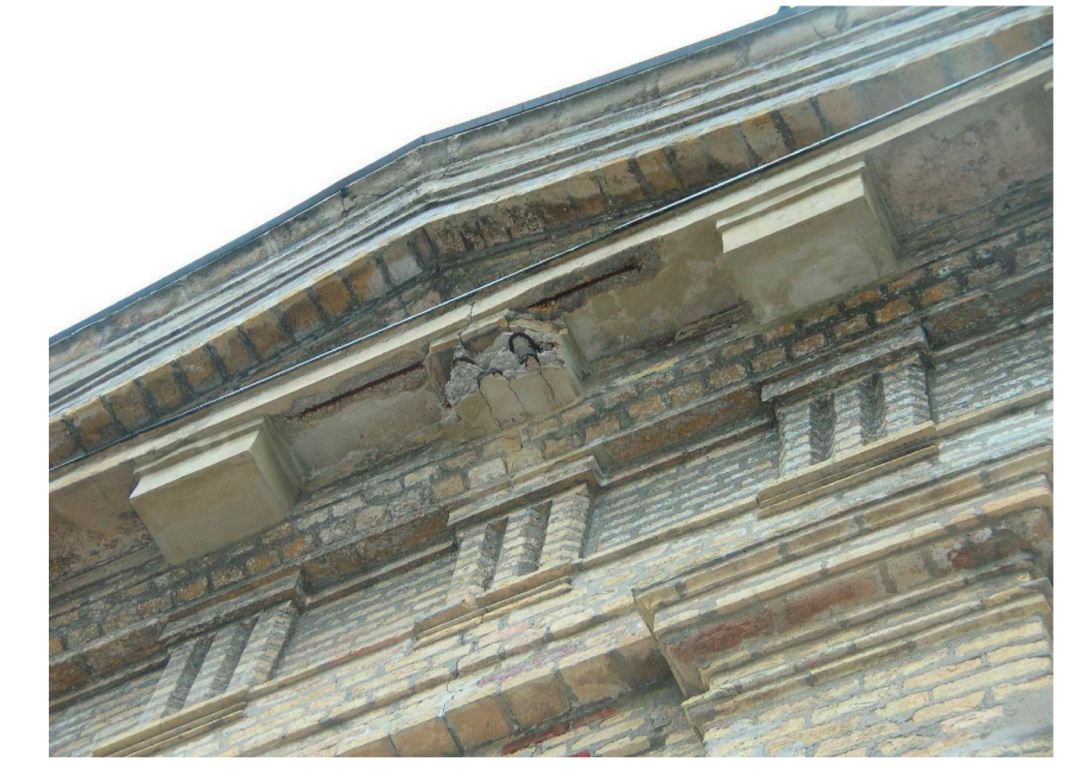


ESPULSIONE DEL COPRIFERRO DALLA CORNICE DO C.A. DEL TIMPANO DI INGRESSO

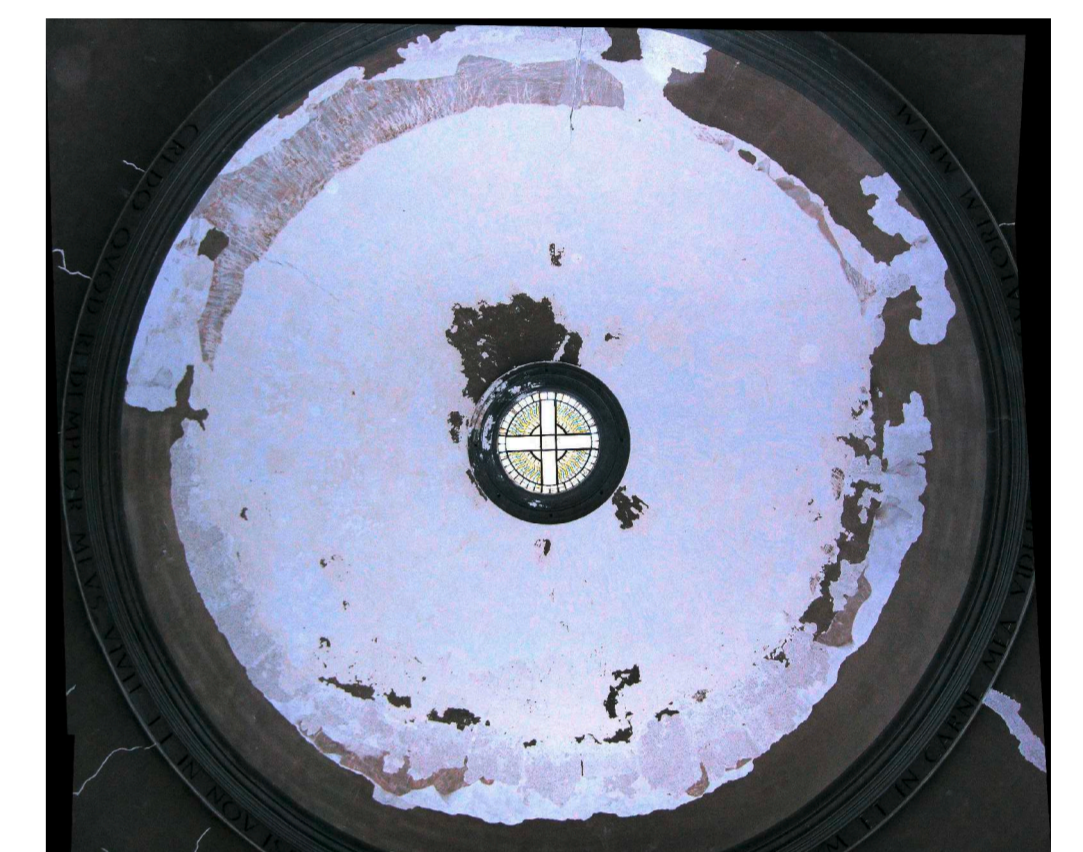



EVIDENZIAMENTO DEL DEGRADO DELL'INTONACO DELLA CUPOLA



LESIONE SU PIATTABANDA DI INGRESSO

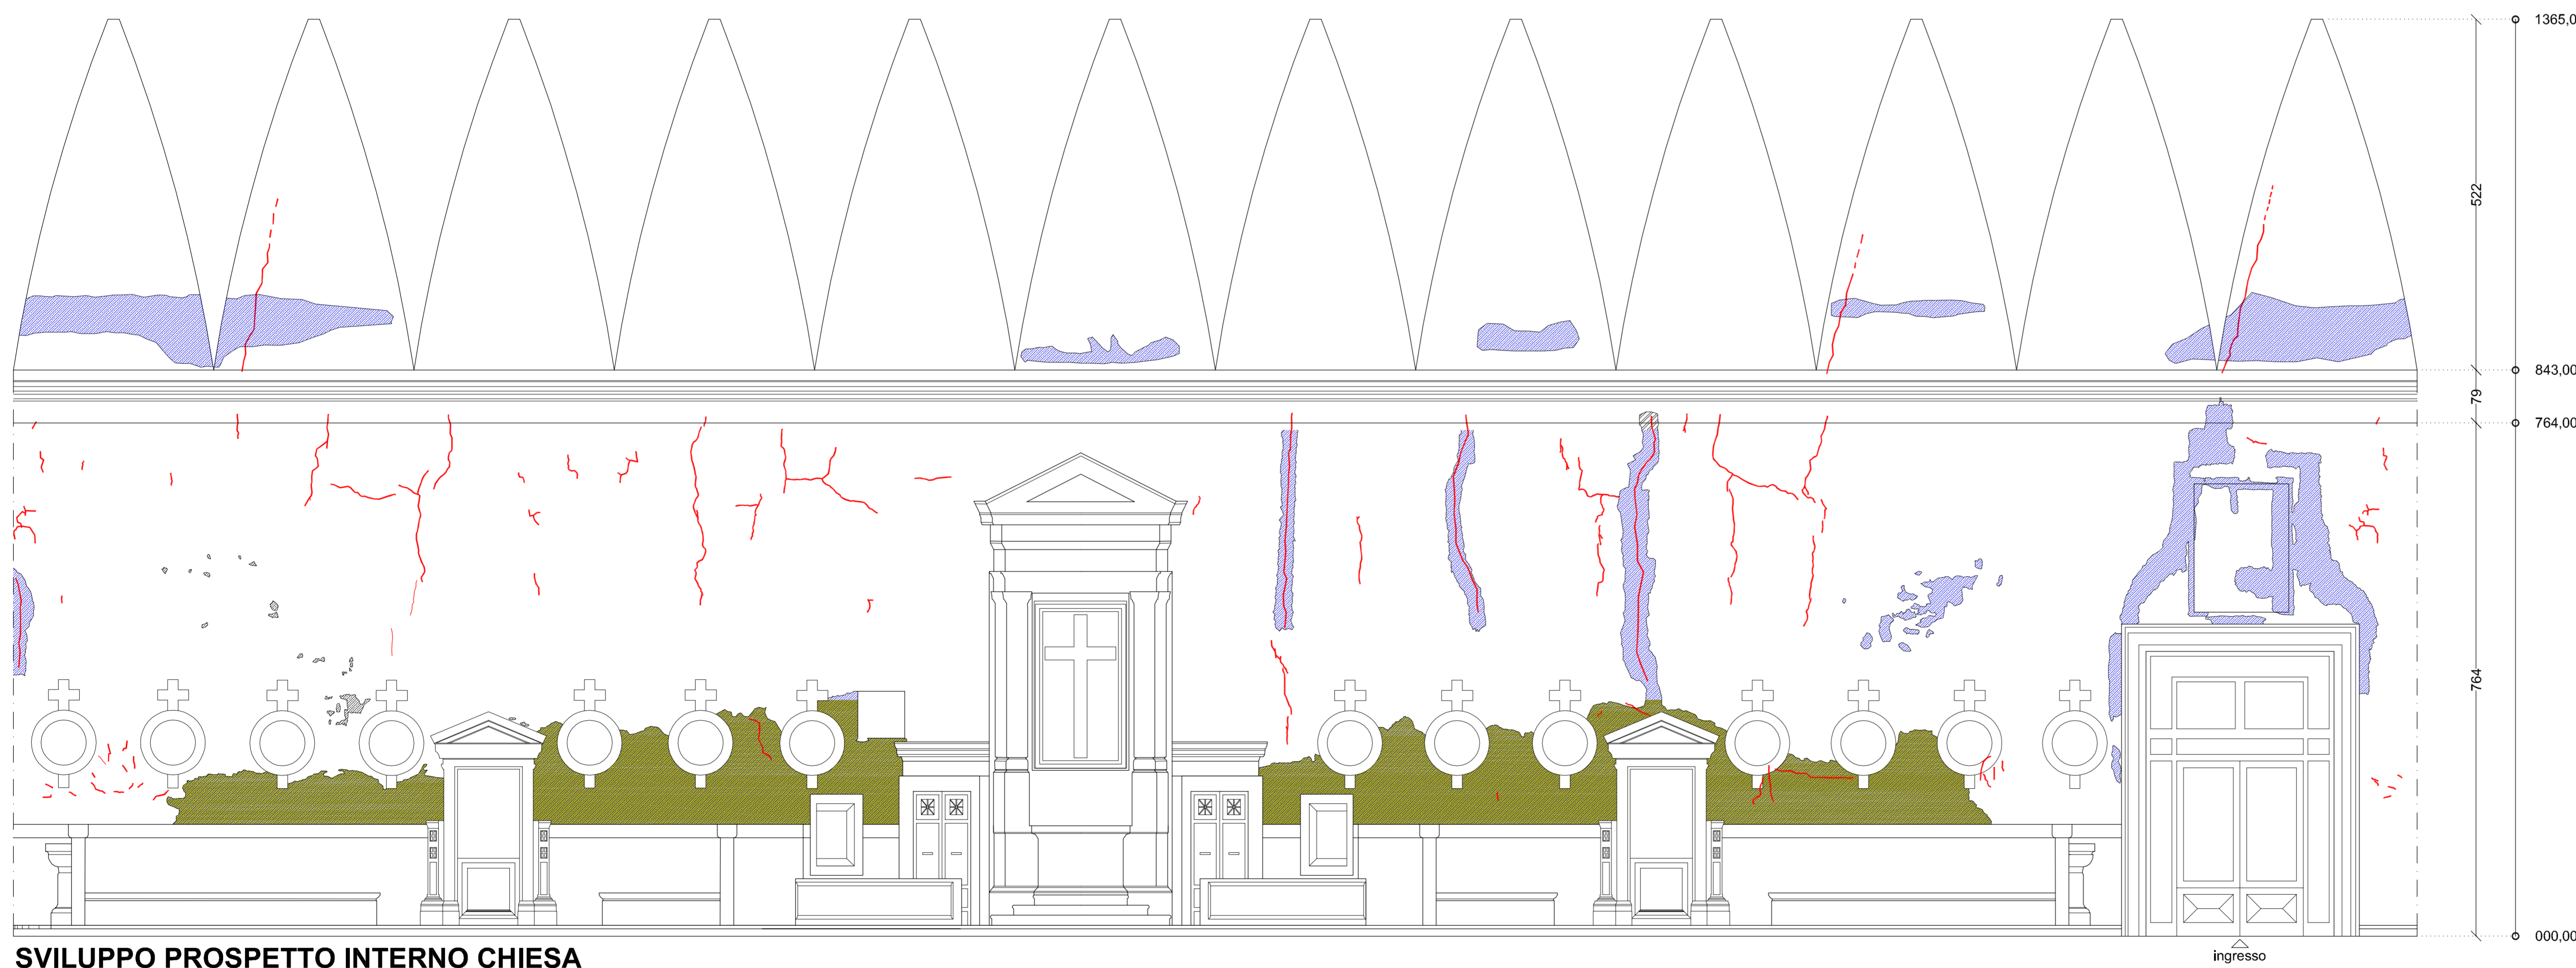

SVILUPPO PROSPETTO INTERNO CHIESA

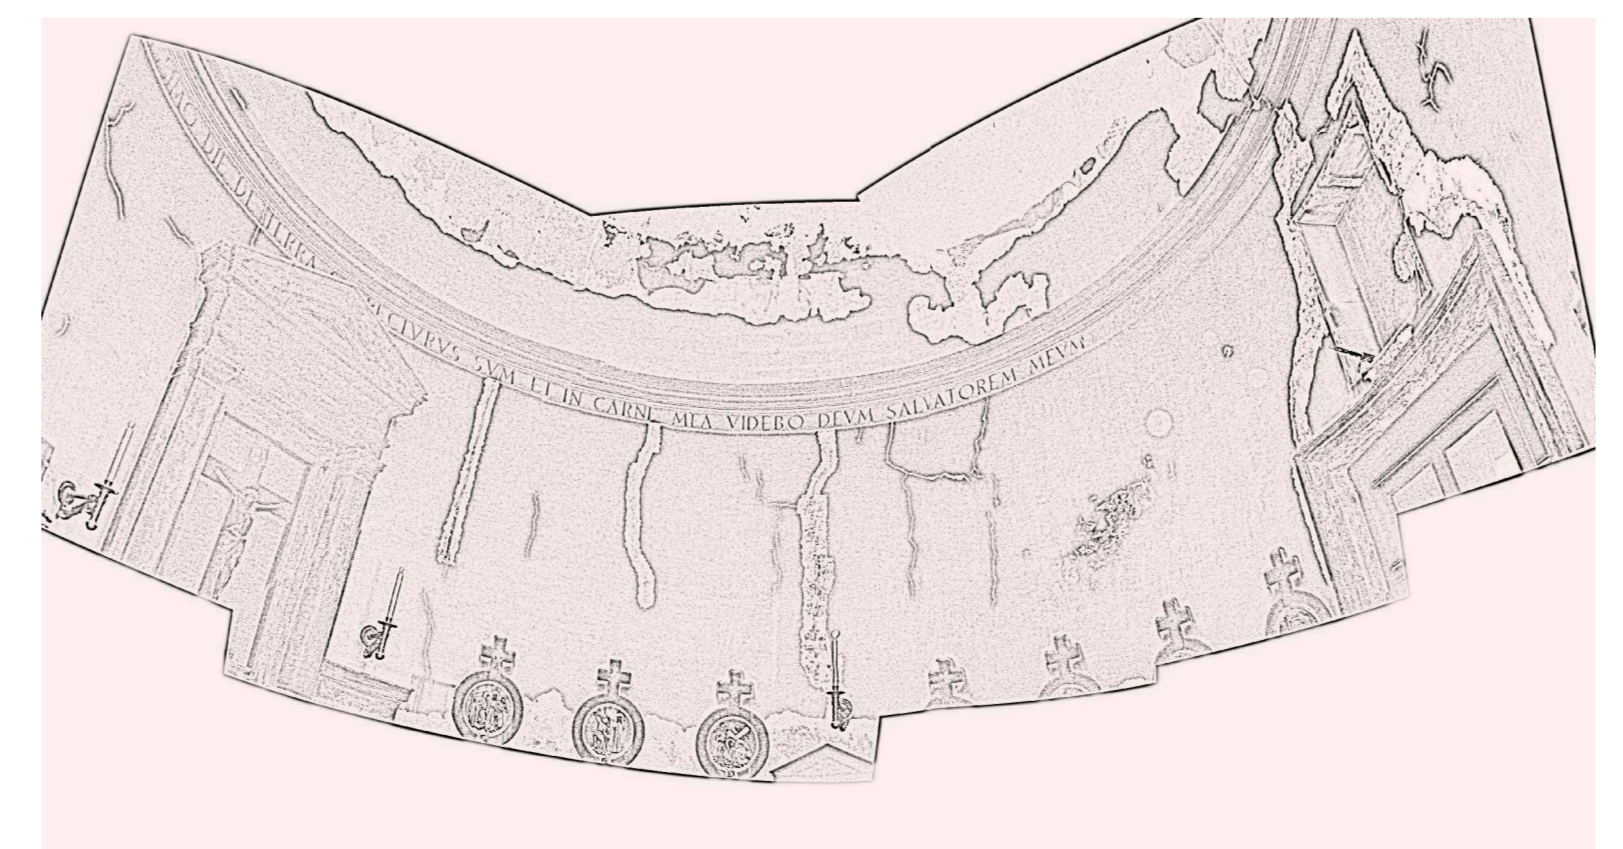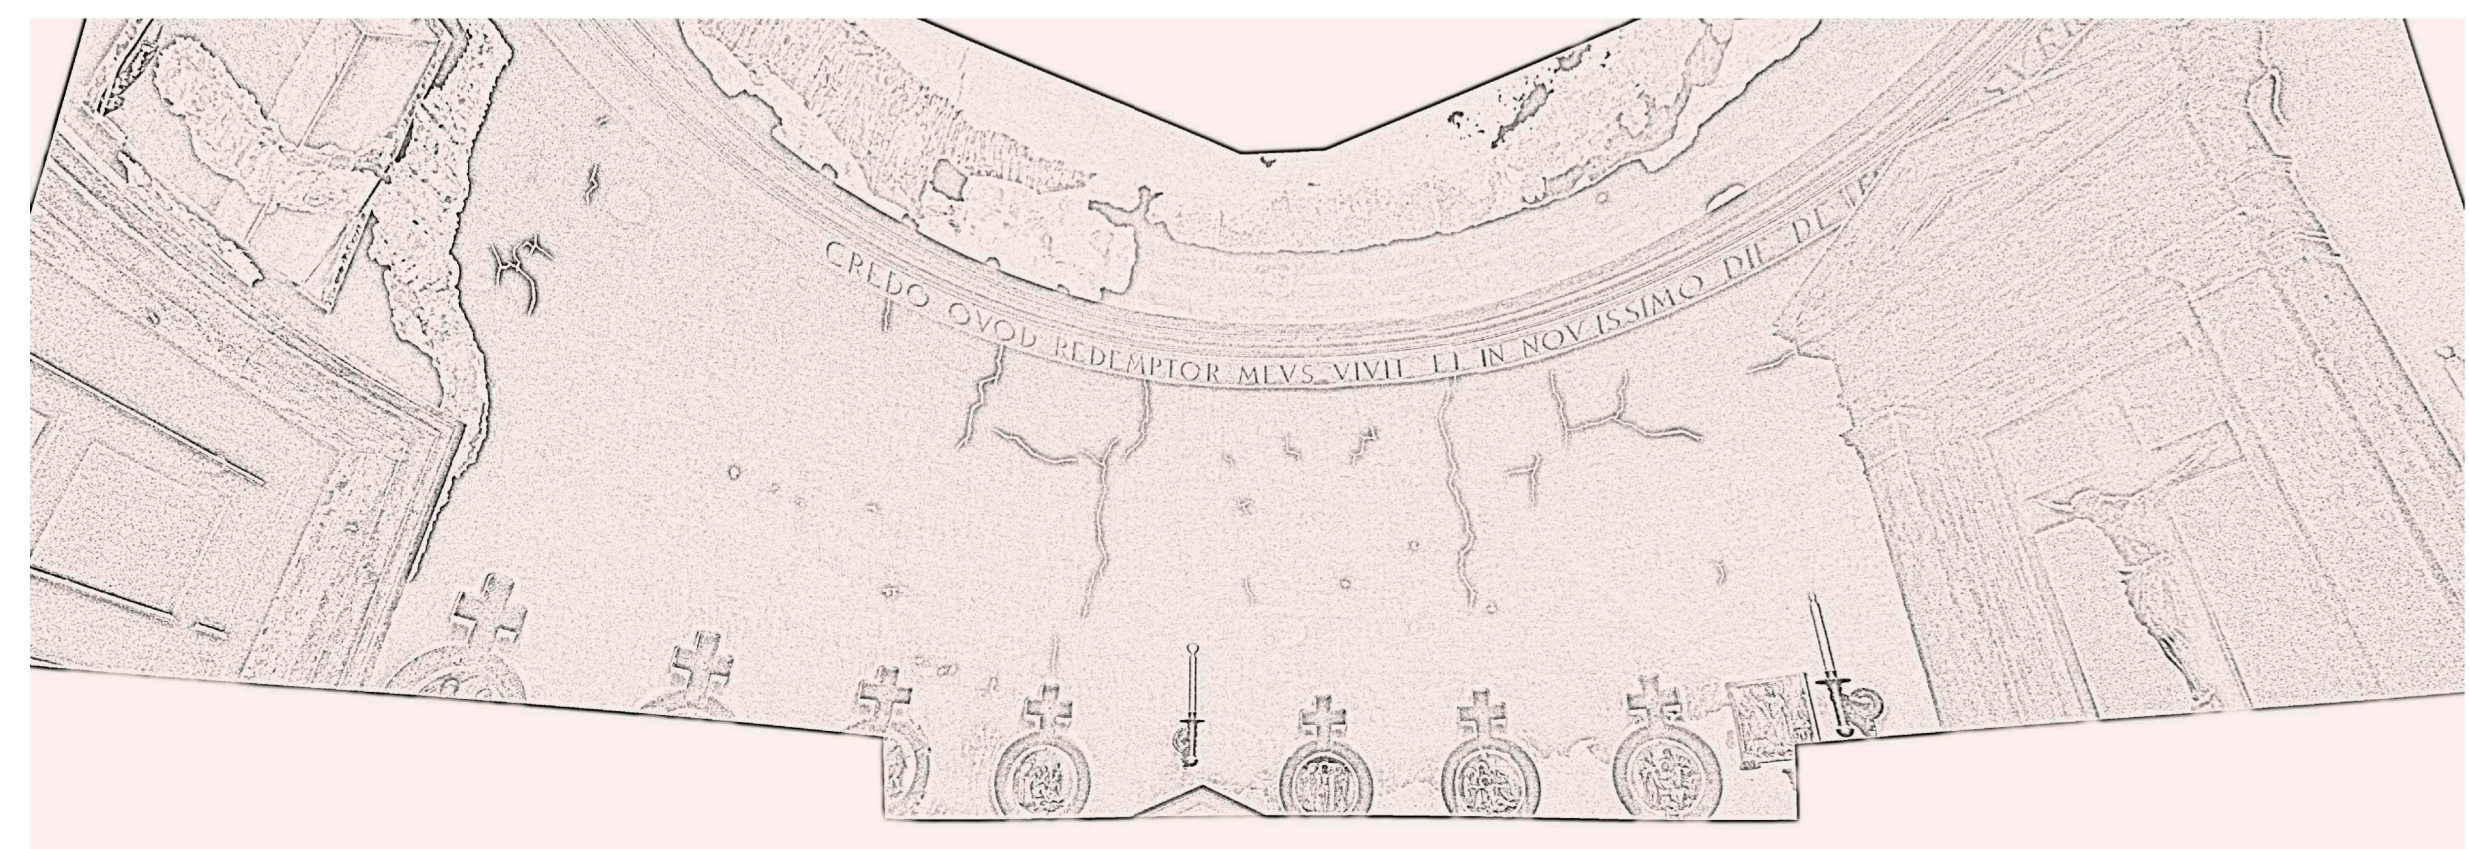

- LEGENDA**
- INTONACI ESTERNI CON FENOMENI DI DEGRADO ED EFFLORESCENZE CAUSATE DA PERCOLAZIONI
 - INTONACI INTERNO AMMALORATO
 - INTONACI INTERNO DEGRADATO DA UMITA' DI RISALITA
 - ELEMENTI IN CALCESTRUZZO ARMATO DEGRADATO
 - LESIONI O FESSURAZIONI

COMMITTENTE: **COMUNE DI ANCONA**

OGGETTO: **PROGETTAZIONE DEFINITIVA ED ESECUTIVA, COMPRESO IL COORDINAMENTO DELLA SICUREZZA IN FASE DI PROGETTAZIONE, PER L'INTERVENTO PRESSO IL CIMITERO DELLE TAVERNELLE - RISANAMENTO CONSERVATIVO CHIESA MONUMENTALE (FAMEDIO)**
PROGETTO ESECUTIVO

ASSOCIAZIONE TEMPORANEA PROFESSIONISTI
CAPOGRUPPO
Ing. Marco LORENZINI
ALL INGEGNERIA STUDIO TECNICO ASSOCIATO
MANDANTI
Arch. Francesca Cocchiotti
Arch. Pier Luigi Viorcelli
Ing. **Giorgio Orselli**
Via G. da Vitellone n. 8 - 05102 - TERNI - TEL. 0744-380242

RESPONSABILE DEL PROCEDIMENTO:
Ing. Jessica ANGELONI

elaborato **Progetto ESECUTIVO**

fase tipo n. tavola
E A 104

scala 1:50

Organizzazione certificata RINA secondo norma UNI EN ISO 9001 Cert. n. 974003/S	DATA 09/05/22	OPR. EG	CONTR. MP	cod. 457-E-R-104-A APPR. ML
	1° rev. B			
	2° rev. C			
	3° rev. D			

Proprietà riservata, a termine di legge, a "ALL INGEGNERIA" con divieto di riproduzione e di utilizzazione anche solo parziale senza autorizzazione dell'autore.