
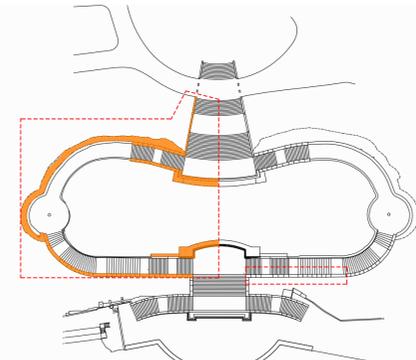


Y=-3500

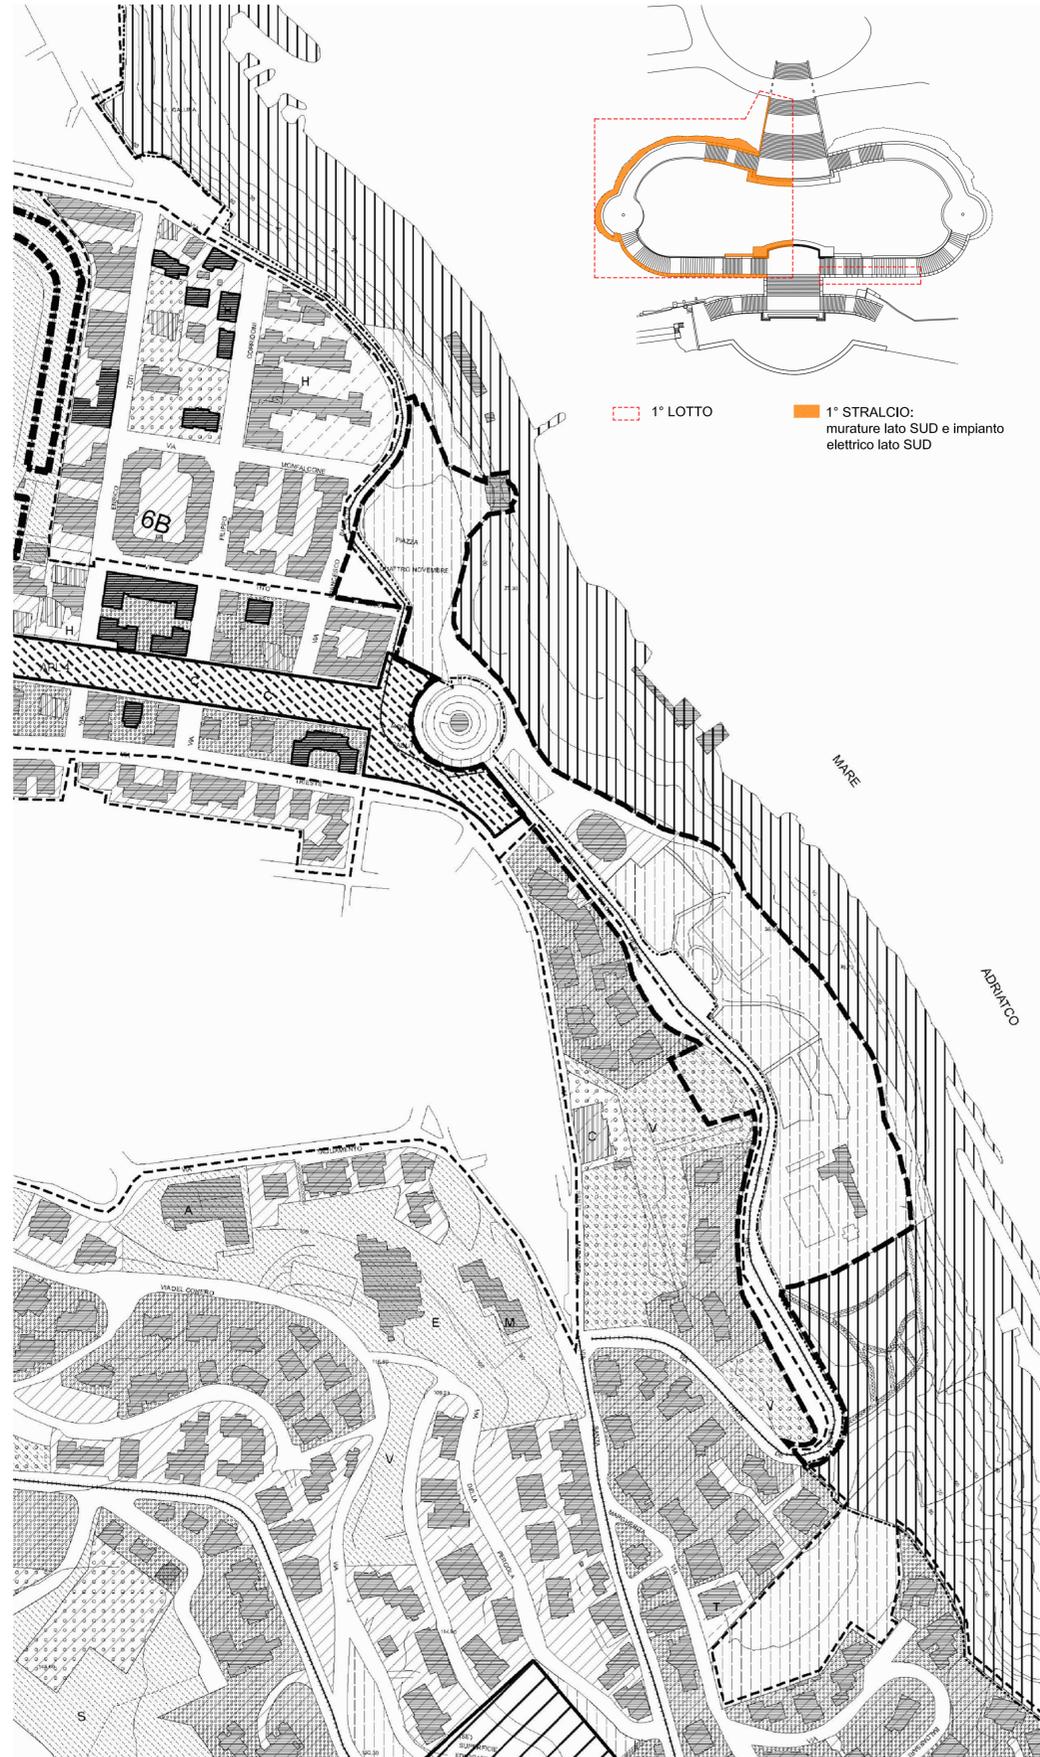

1° LOTTO 1° STRALCIO: murature lato SUD e impianto elettrico lato SUD

- LEGENDA PRG
1 NUMERO DORINE DI RIFERIMENTO
ZONE A TESSUTO OMOGENEO
... (detailed legend text) ...

Comune di Ancona
Provincia di Ancona
RIQUALIFICAZIONE E ILLUMINAZIONE DELLA SCALINATA A MARE DEL PASSETTO - 1° LOTTO
CUP: E34E18000400005
1° STRALCIO
PROGETTO ESECUTIVO



TAV. 01
oggetto STATO DI FATTO
inquadramento scale varie
Gruppo di progettazione - RTP:
Arch. Nazzeno Petri (Capogruppo)
Ing. Raffaele Solustri
Ing. Mattia Moscatelli
Collaboratori:
Arch. Giulia Birarelli
Ing. Simona Cerofolini
data: Giugno 2022 - rev. Settembre 2022

