COMUNE DI ANCONA

Direzione Lavori Pubblici - Sport

Manutenzione straordinaria strade 2022 - Lotto 3

Strada via Fabriano , via A. Leoni , via Macerata (parte) , via Marchetti , via Monte San Vicino (parte) , via Verdi.

Progetto Esecutivo

Planimetrie di Intervento

Elaborato

12

Dicembre 2022

Dirigente della Direzione: Ing. Stefano Capannelli

Responsabile del Procedimento: Ing. Federica Stoppini

Gruppo di progettazione: Ing. Giorgio Calavalle — Geom. Diego Cantori

Ing. Stefano Radicioni — Geom. Simone Corvella

3a

Intervento: fresatura 2 cm - tappeto di usura 3 cm

Intervento: fresatura 3 cm - tappeto di usura 3 cm

Planimetria Intervento
Via Leoni
(scala 1:2000)

3b

Intervento: rifacimento marciapiede

Intervento: fresatura 3 cm - tappeto di usura 3 cm

Intervento: fresatura 3 cm - scavo 29 cm - misto cementato 22 cm - binder alto modulo 7 cm - tappeto di usura 3 cm

Planimetria Intervento
Via Fabriano
(scala 1:2000)

Intervento: fresatura 3 cm - tappeto di usura 3 cm

Intervento: fresatura 11 cm - scavo 22 cm - misto cementato 22 cm - binder alto modulo 8 cm - tappeto di usura 3 cm

Intervento: fresatura 11 cm - binder alto modulo 8 cm - guaina antipumping - tappeto di usura 3 cm

3c

Planimetria Intervento
Via Macerata
(scala 1:2000)

3d

Intervento: fresatura 3 cm - tappeto di usura 3 cm

Intervento: fresatura 11 cm - binder alto modulo 8 cm - tappeto di usura 3 cm

Planimetria Intervento
Via Marchetti
(scala 1:2000)

3e

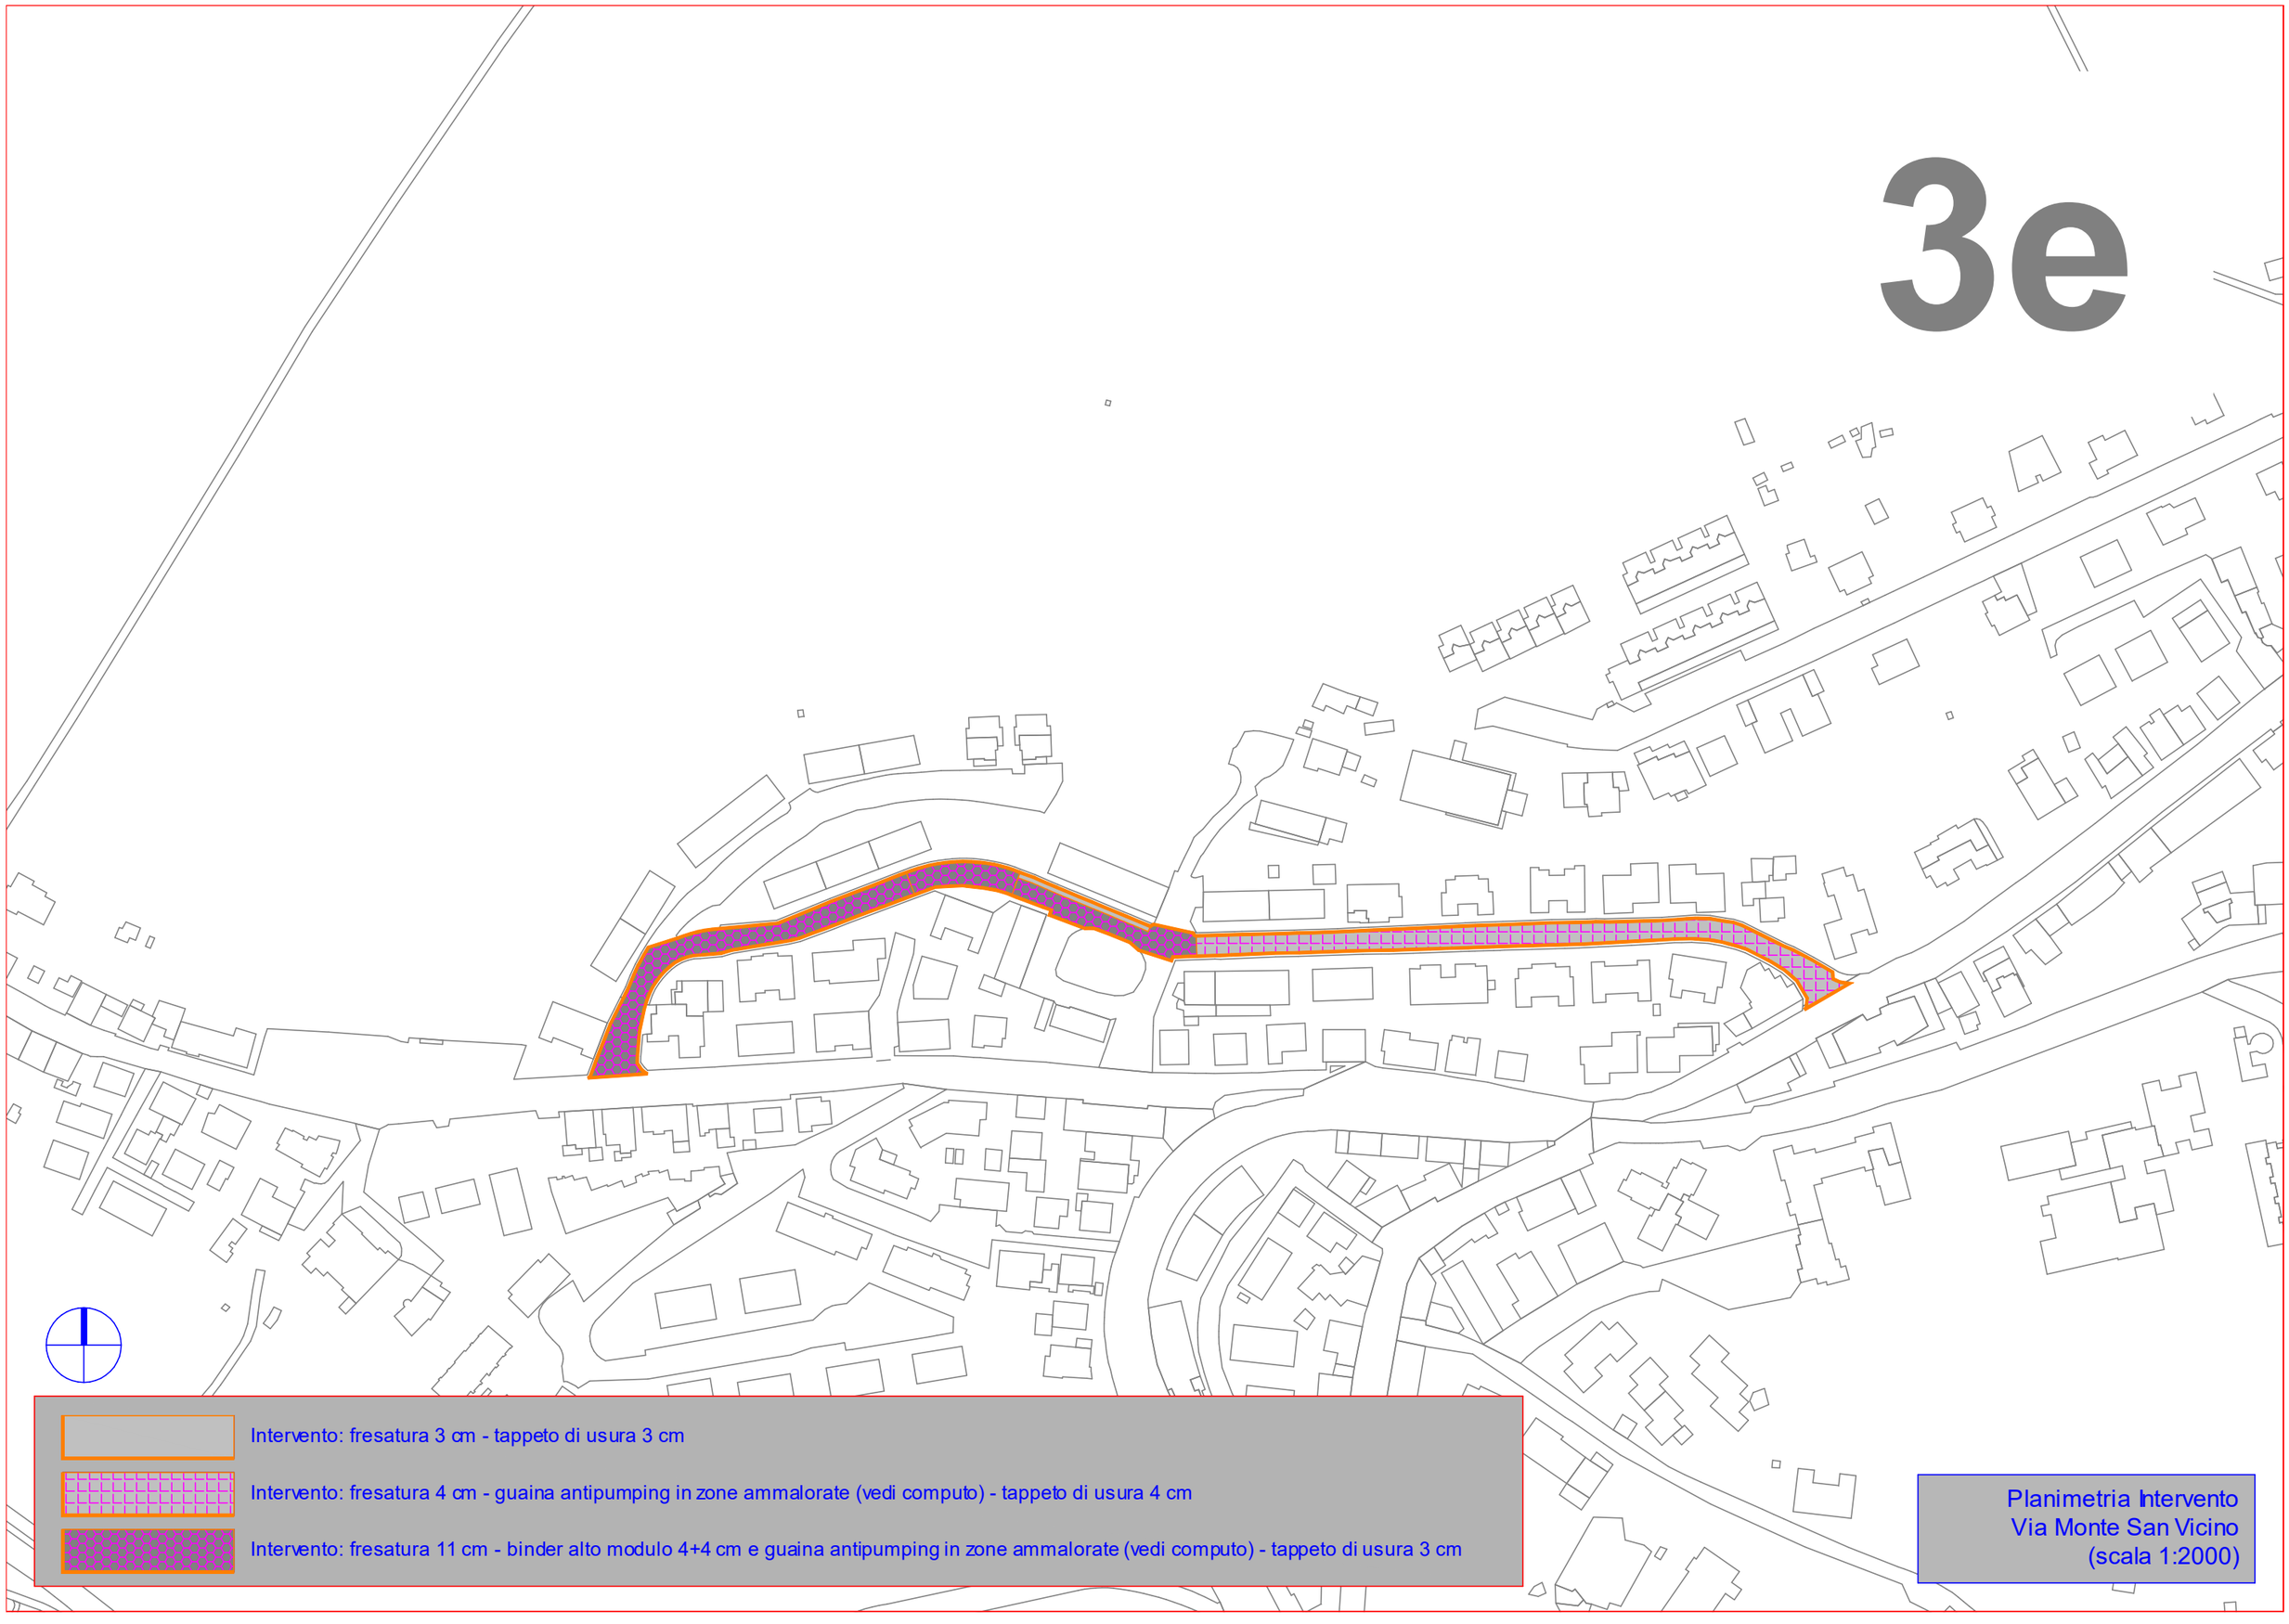

Planimetria Intervento
Via Monte San Vicino
(scala 1:2000)

Intervento: rifacimento parziale marciapiedi

Intervento: fresatura 2 cm - binder chiuso 6 cm

Intervento: scavo 32 cm - misto cementato 30 cm - binder chiuso 6 cm

3f

Planimetria Intervento
Via Verdi
(scala 1:2000)