



PROSPETTO OVEST

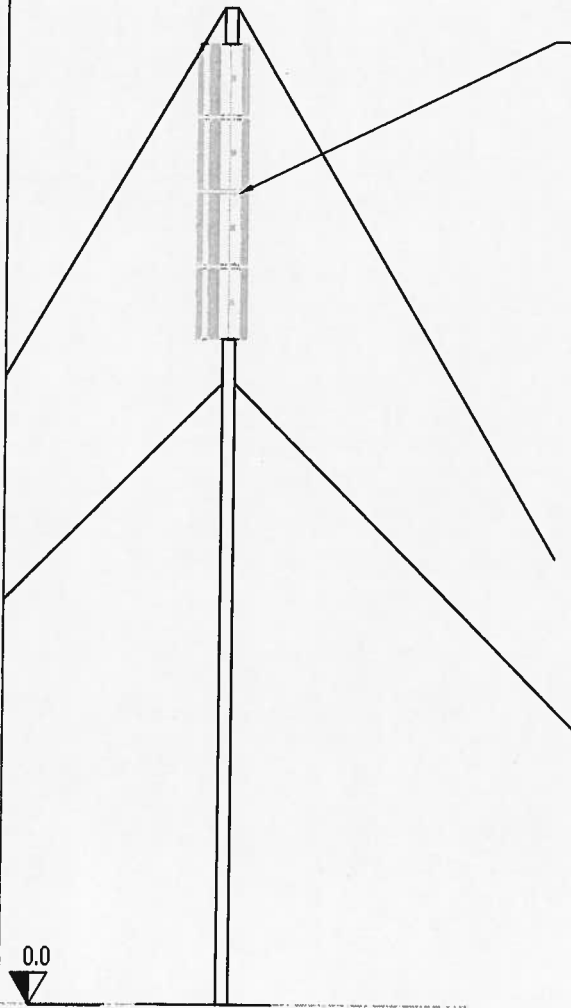

4+4 PANNELLI  
c.e. 12 m  
direzione 170°-260°N

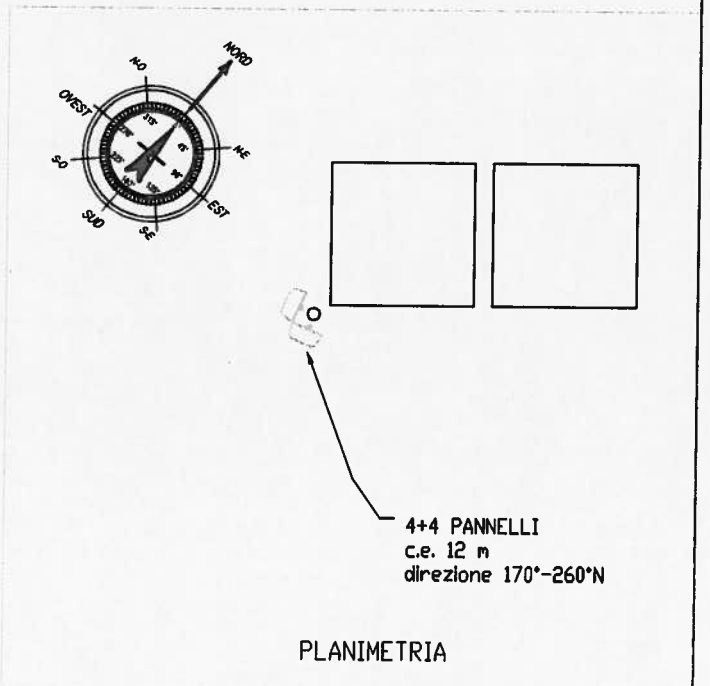


4+4 PANNELLI  
c.e. 12 m  
direzione 170°-260°N

PLANIMETRIA

TAVOLA <b>01</b>	OGGETTO <b>IMPIANTO TECNOLOGICO DI RADIODIRELECOMUNICAZIONI</b>	DESCRIZIONE <b>PLANIMETRIA E PROSPETTO</b>	POSTAZIONE <b>MONTE CONERO</b>
<b>TOWERLAND</b> Via Milano 12 24055 Cologno al Serio (BG)	Committente <b>Tivuitalia S.p.A</b>	Scala 1:100 Disegnato Mauro Cerea Cel. 349.130.9424 e-mail: mauro.cerea@towerland.it	Codice commessa Data emissione <b>30/04/2014</b>
		Formato A4 Approvato <b>Towerland S.r.l.</b>	Codice documento <b>AIE14042-02A</b>

A termini di legge ci riserviamo la proprietà di questo disegno con il divieto di riprodurlo o di renderlo comunque noto a terzi o a ditte concorrenti senza la nostra autorizzazione

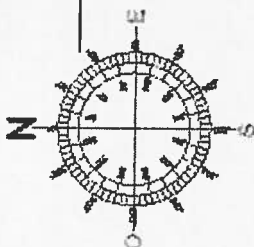

DESTINAZIONE D'USO	
a	abitazione in area residenziale
b	abitazione rurale
c	commerciale (negozi/uffici/benzinaio/si per mercatini/ristorante)
i	industriale / copertoni
u	uffici / edifici pubblici
n	militare (caserma)
h	ospedale / caso di cura ecc.
s	scuole / asili

Note:  
 1- Gli edifici di recente costruzione non indicati sulla cartografia originaria, sono stati aggiunti. Le posizioni e le dimensioni di tali edifici sono state indicate sulla base di rilievi o vista e verificate, ove possibile, strumentalmente.  
 2- Le altezze degli edifici si riferiscono al livello di gronda e sono indicate sulla base di rilievi o data e, ove possibile, strumentali.

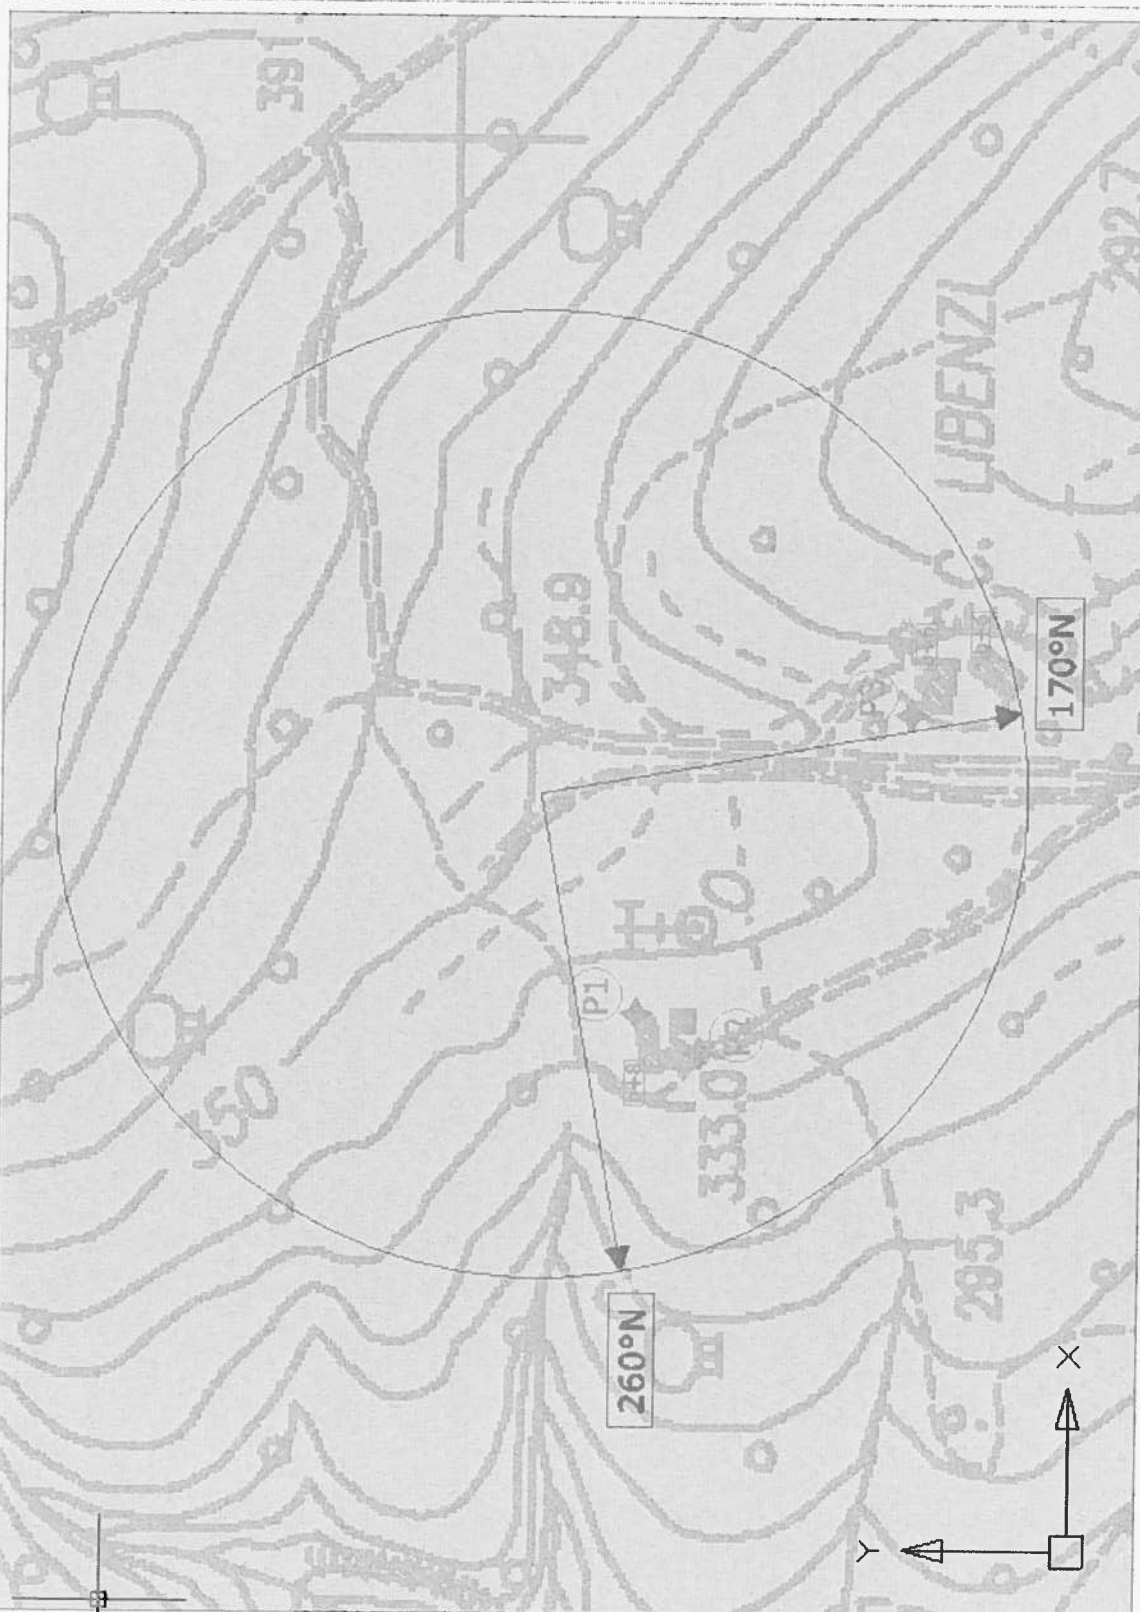


TAVOLA		OGGETTO		DESCRIZIONE		PRESTAZIONE	
1		INSTALLAZIONE IMPIANTO TECNOLOGICO DI RADIOTELECOM		ESTRATTO DI CTR		MONTE CONERO	
TOWERLAND Via Roma 12 21020 Gabbio al Siro (PS)		Tivvotolo S.p.A.		Data: 2000 Autore: Studio C.T.R. CA 96189/06 per le autorizzazioni		Data: 2004/2014 Autore: Studio C.T.R. CA 96189/06 per le autorizzazioni	
A1		P. 0. 1. 2. 3.		A1		A1	
AIE14042-01							

◆ Punto di Stima

◆ Raggio 200 m

