


DOCUMENTAZIONE FOTOGRAFICA



ANTENNE WIND


Stralicio catastale

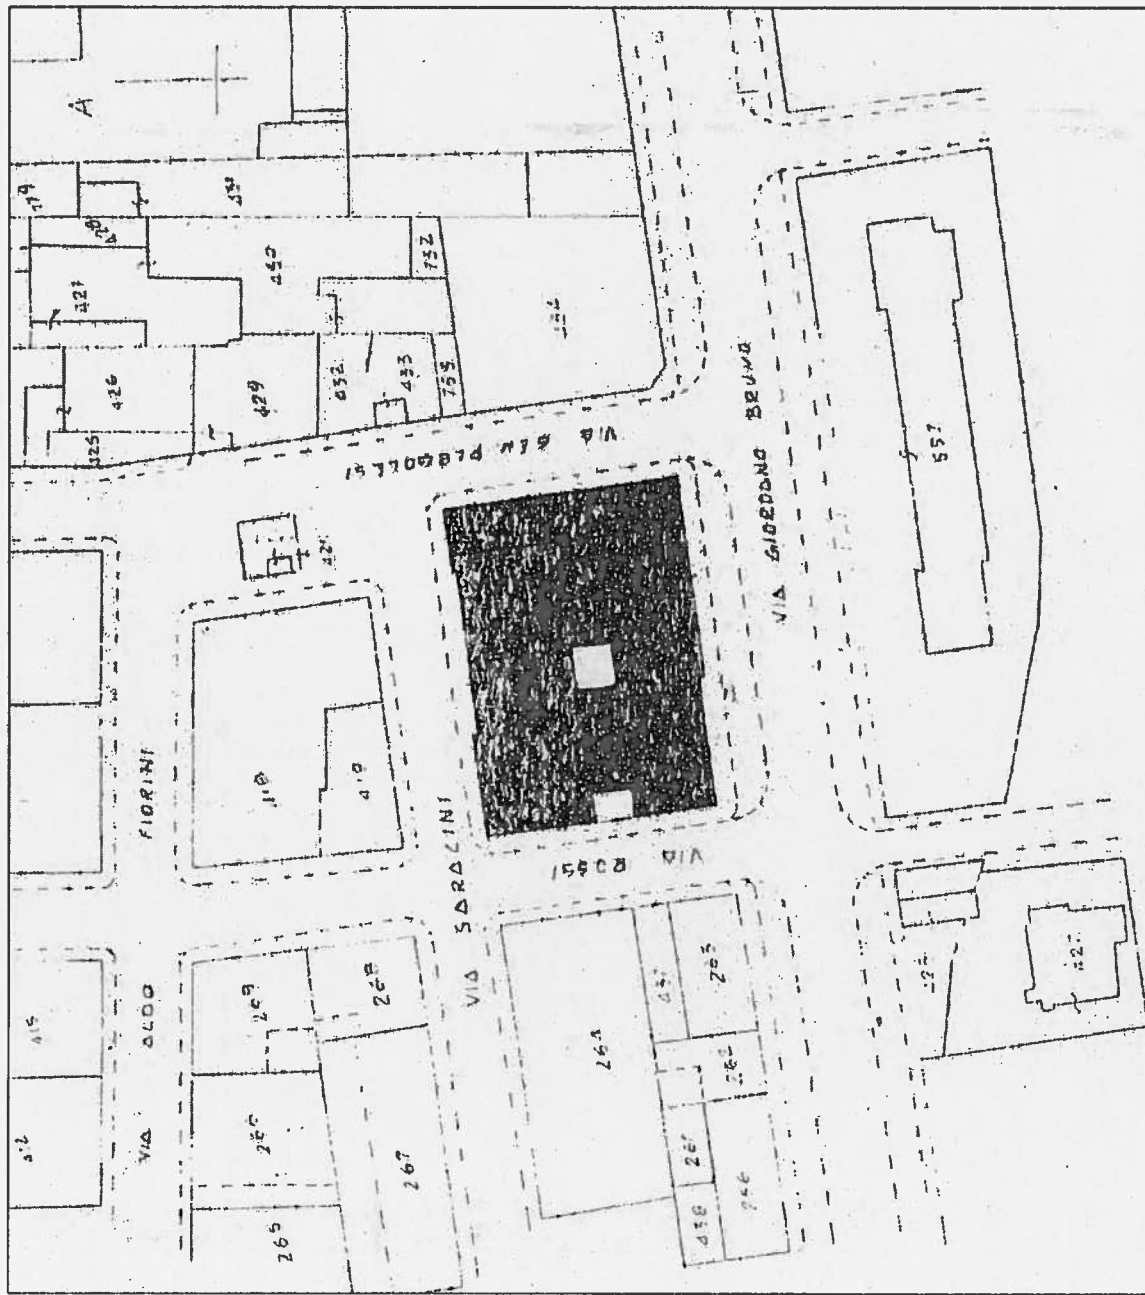

Progettista ING. BARTOLOMEO BOTTONE		Terreno Stralicio catastale	
Data settembre 2014		Indirizzo-Sito VIA G. BRUNO 53	
Codice Catastrale AN 005		Scala 1:100	
Comune ANCONA		Versione PRIMA	
Nome File ARCHITETTONICO.DWG		Foglio 1	



Stralcio di PRG - zona residenziale

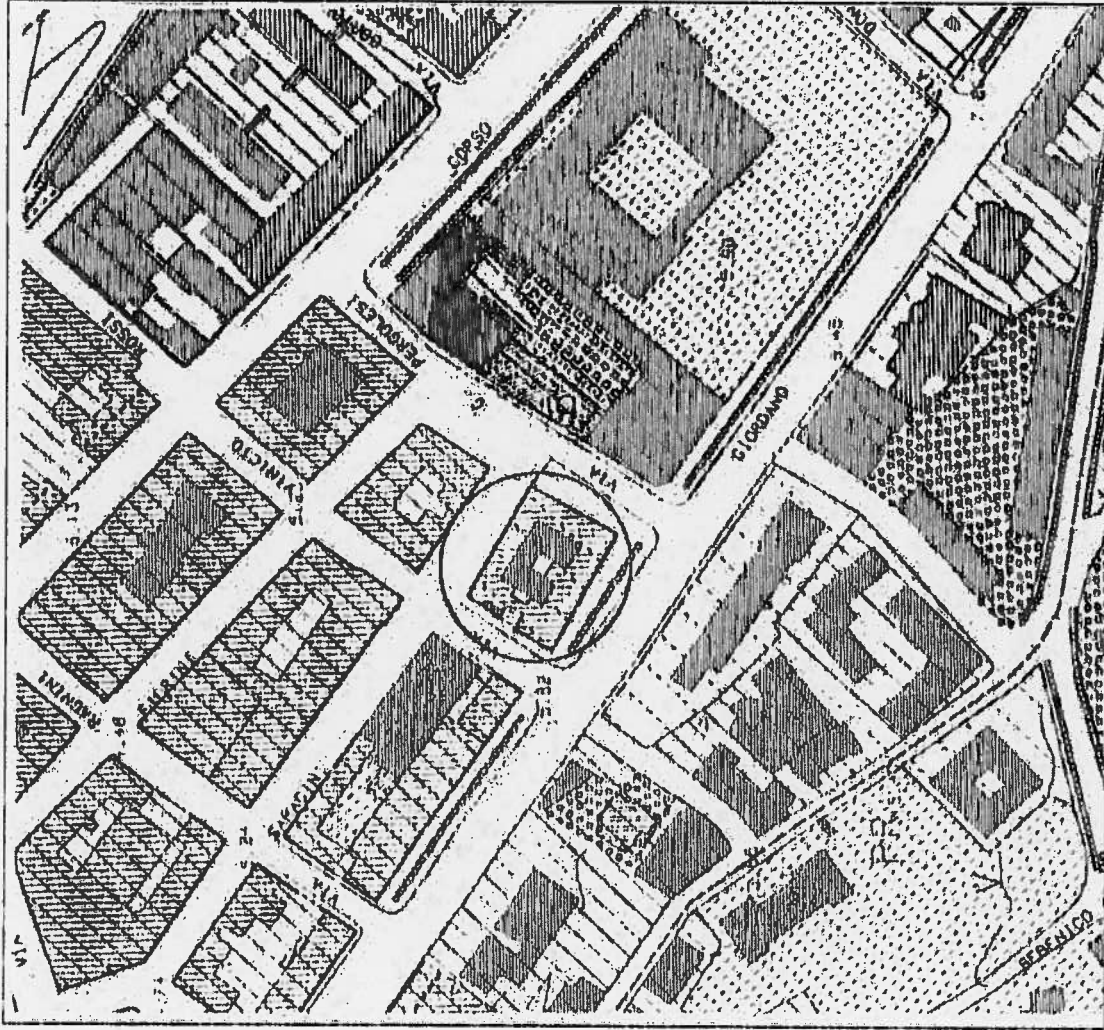

Progettista ING. BARTOLOMEO BOTTONE	Territo Stralcio di PRG
Data settembre 2014	Indirizzo-Sito VIA G. BRUNO 53
Codice S.p. AN 005	Scala 1:100
Comune ANCONA	Versione PRIMA
	Foglio 2

