




Realizzato da:	Gestore:	Descrizione:
	iliad	PIANTA AREA D'INTERVENTO STATO DI FATTO
Disegnato:	Nome Sito:	Cod. Sito:
Controllato:	Nome File:	
Approvato:	Nome Documento:	Scala: 1:100
Indirizzo:		Tavola: 01



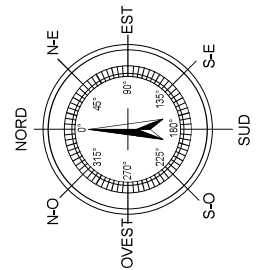


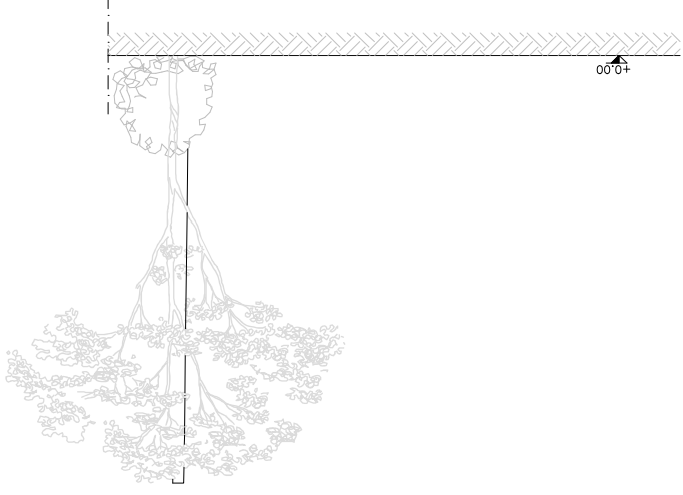

PROSPETTO "A"
Scala 1:100


Cliente: 		Direzione: PROSPETTO A STATO DI FATTO	
Nome Sito: 		Cod. Sito: 	
Nome File: 		Scala: 1:100	
Nome Documento: 		Data: 	
Indirizzo: 		Tavola: 02	

Realizzato da:

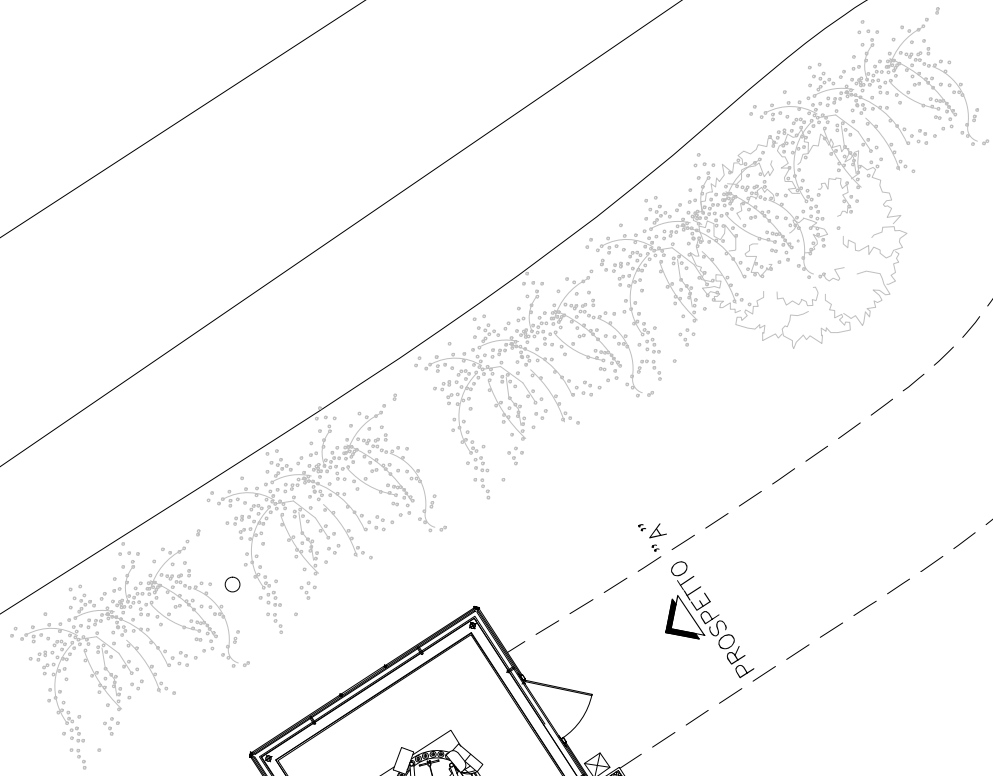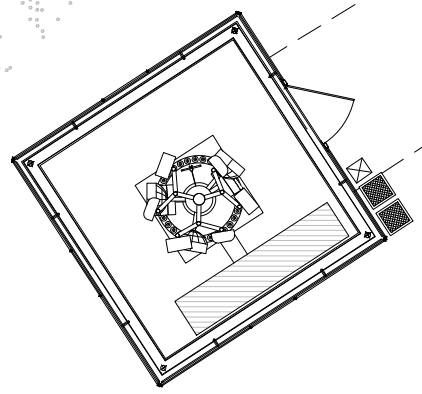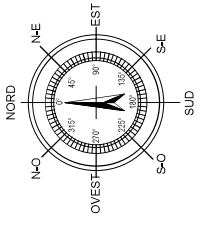

Realizzato da:	Giudice:	Descrizione:	
	iliad	PIANTA AREA D'INTERVENTO STATO DI PROGETTO	
Disegnato:	Nome Sito:	Cod. Sito:	
Controllato:	Nome File:		
Approvato:	Nome Documento:	Scala: 1:100	
Indirizzo:		Data: Tavola: 03	

PROSPETTO "A"
Scala 1:100

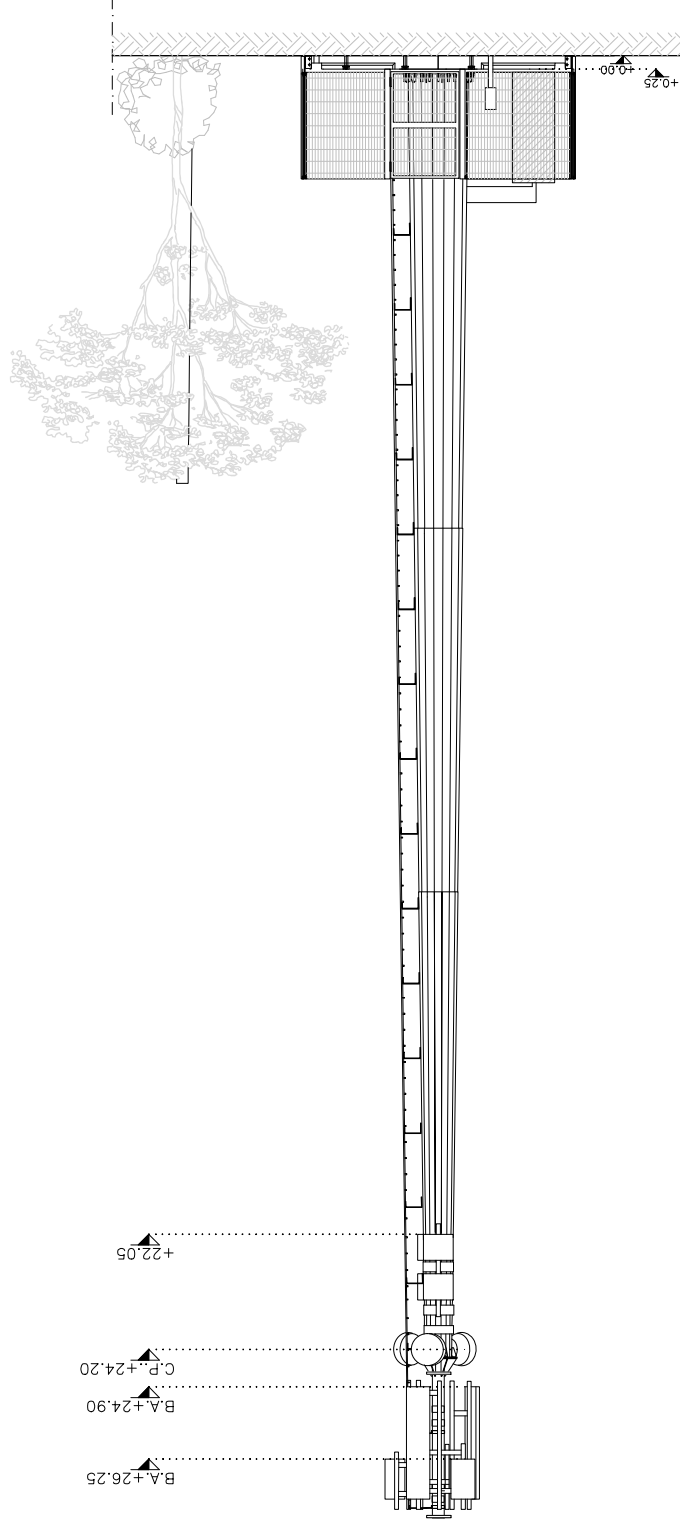

Realizzato da:		Gestore:		Descrizione:	
		iliad		PROSPETTO A STATO DI PROGETTO	
Disegnato:		Nome Sito:		Cod. Sito:	
Controllato:		Nome File:			
Approvato:		Nome Documento:		Scala: 1:100	
Indirizzo:		Data:		Tavola: 04	