

MODULARIO  
F. rig. 1044/1




MINISTERO DELLE FINANZE  
DIREZIONE GENERALE DEL CATASTO E DEI S.S.TT.EE.  
**CATASTO EDILIZIO URBANO** (RDL 13-4-1939, n. 662)

MOD. AN 9  
LIRE  
400  
1044/1



Planimetria di u.i.u. in Comune di ANCONA via FRATELLI ZUCCARI civ. 4

TAV. 1

### PIANO TERRA

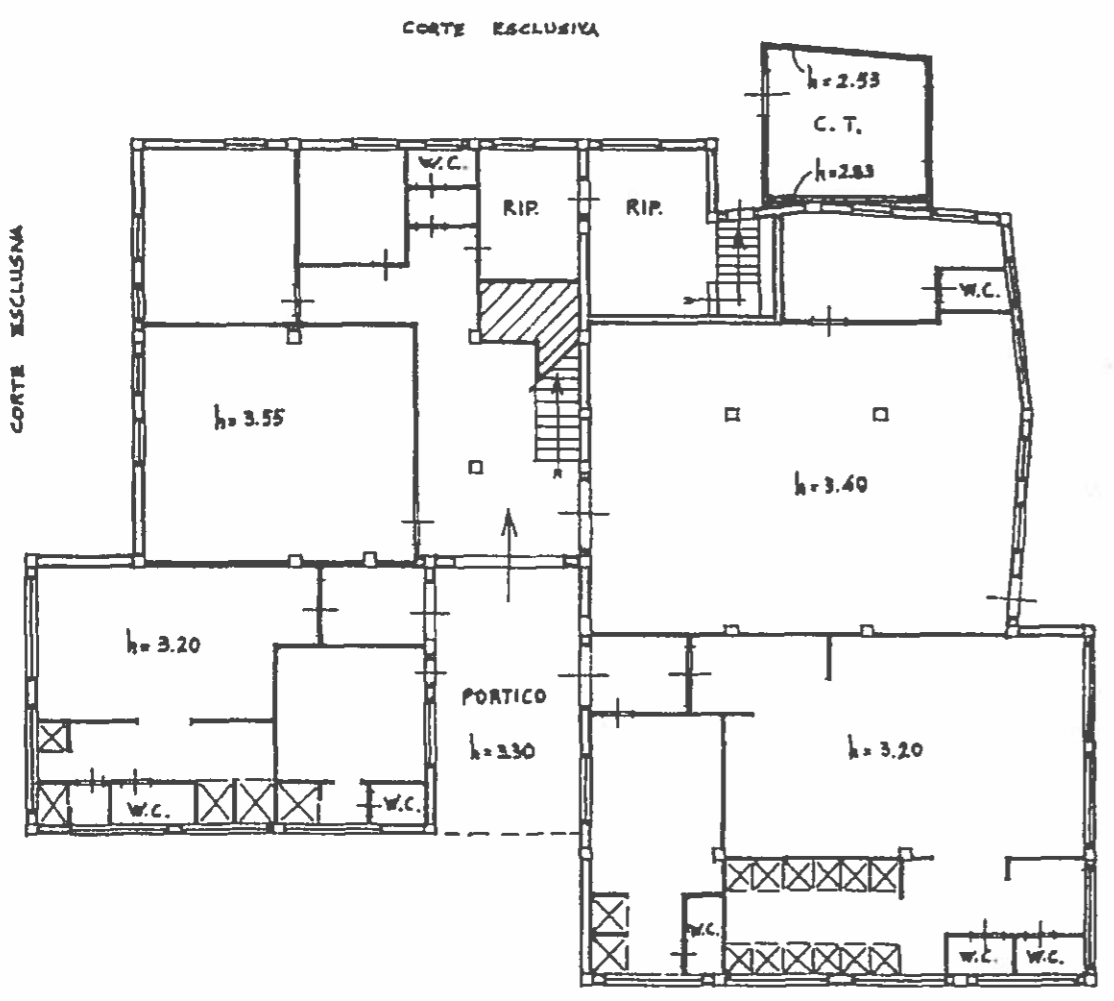

### PIANO PRIMO

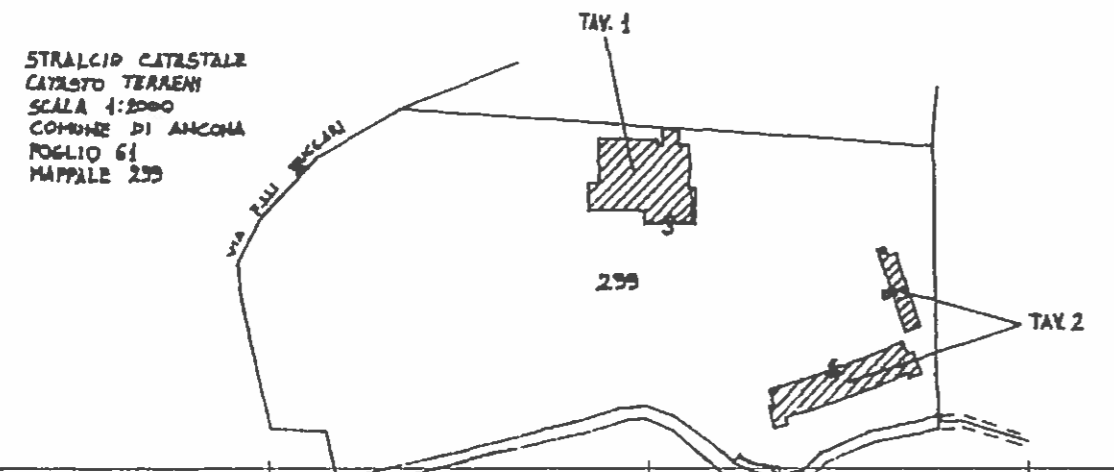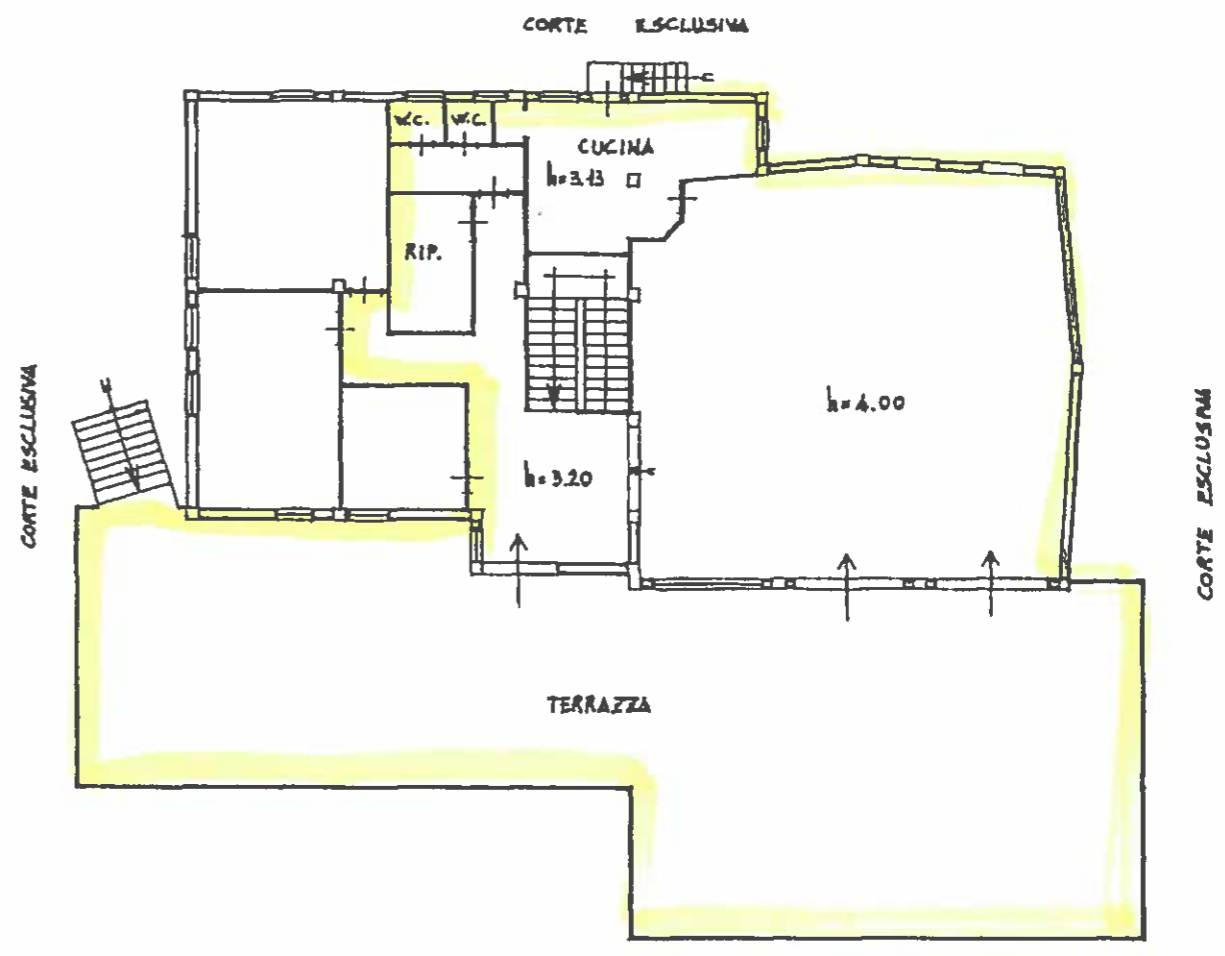

SCALA DI 1:200

Data presentazione: 06/11/1992 - Data: 21/09/2018 - n. T.128373 - Richiedente: QNTLRT56H24A271A  
Totale schede: 2 - Formato di acquisizione: A3(297x420) - Formato stampa richiesta: A3(297x420)  
Ultima planimetria in atti

Data presentazione: 06/11/1992 - Data: 21/09/2018 - n. T.128373 - Richiedente: QNTLRT56H24A271A

Dichiarazione di NC <input checked="" type="checkbox"/>	Denuncia di variazione <input type="checkbox"/>	Compilata dal <i>chett. geom.</i> (titolo cognome e nome) <b>FRANCO SANDRONI</b>	RISERVATO ALL'UFFICIO
Identificativi catastali F. <b>61</b> n. <b>299</b> sub <b>01</b>		Iscritto all'albo dei <i>geometri</i> della provincia di <b>ANCONA</b> , n. <b>9359</b> data <b>19/10/1992</b> Firma <i>FRANCO SANDRONI</i>	<b>1041</b>

Data presentazione: 06/11/1992 - Data: 21/09/2018 - n. T128373 - Richiedente: QNTLRT56H24A271A  
 Totale schede: 2 - Formato di acquisizione: A3(297x420) - Formato stampa richiesto: A3(297x420)  
 Ultima planimetria in atti

MODULARIO  
F. rig. rend. 005



MINISTERO DELLE FINANZE  
 DIREZIONE GENERALE DEL CATASTO E DEI SS.TT.EE.  
**CATASTO EDILIZIO URBANO** (RDL 13-4-1939, n. 652)


MOD. AN CED

LIRE  
400


MD7/12

Planimetria di u.i.u. in Comune di ANCONA ..... via FRATELLI ZUCCARI ..... civ. 42

TAV. 2

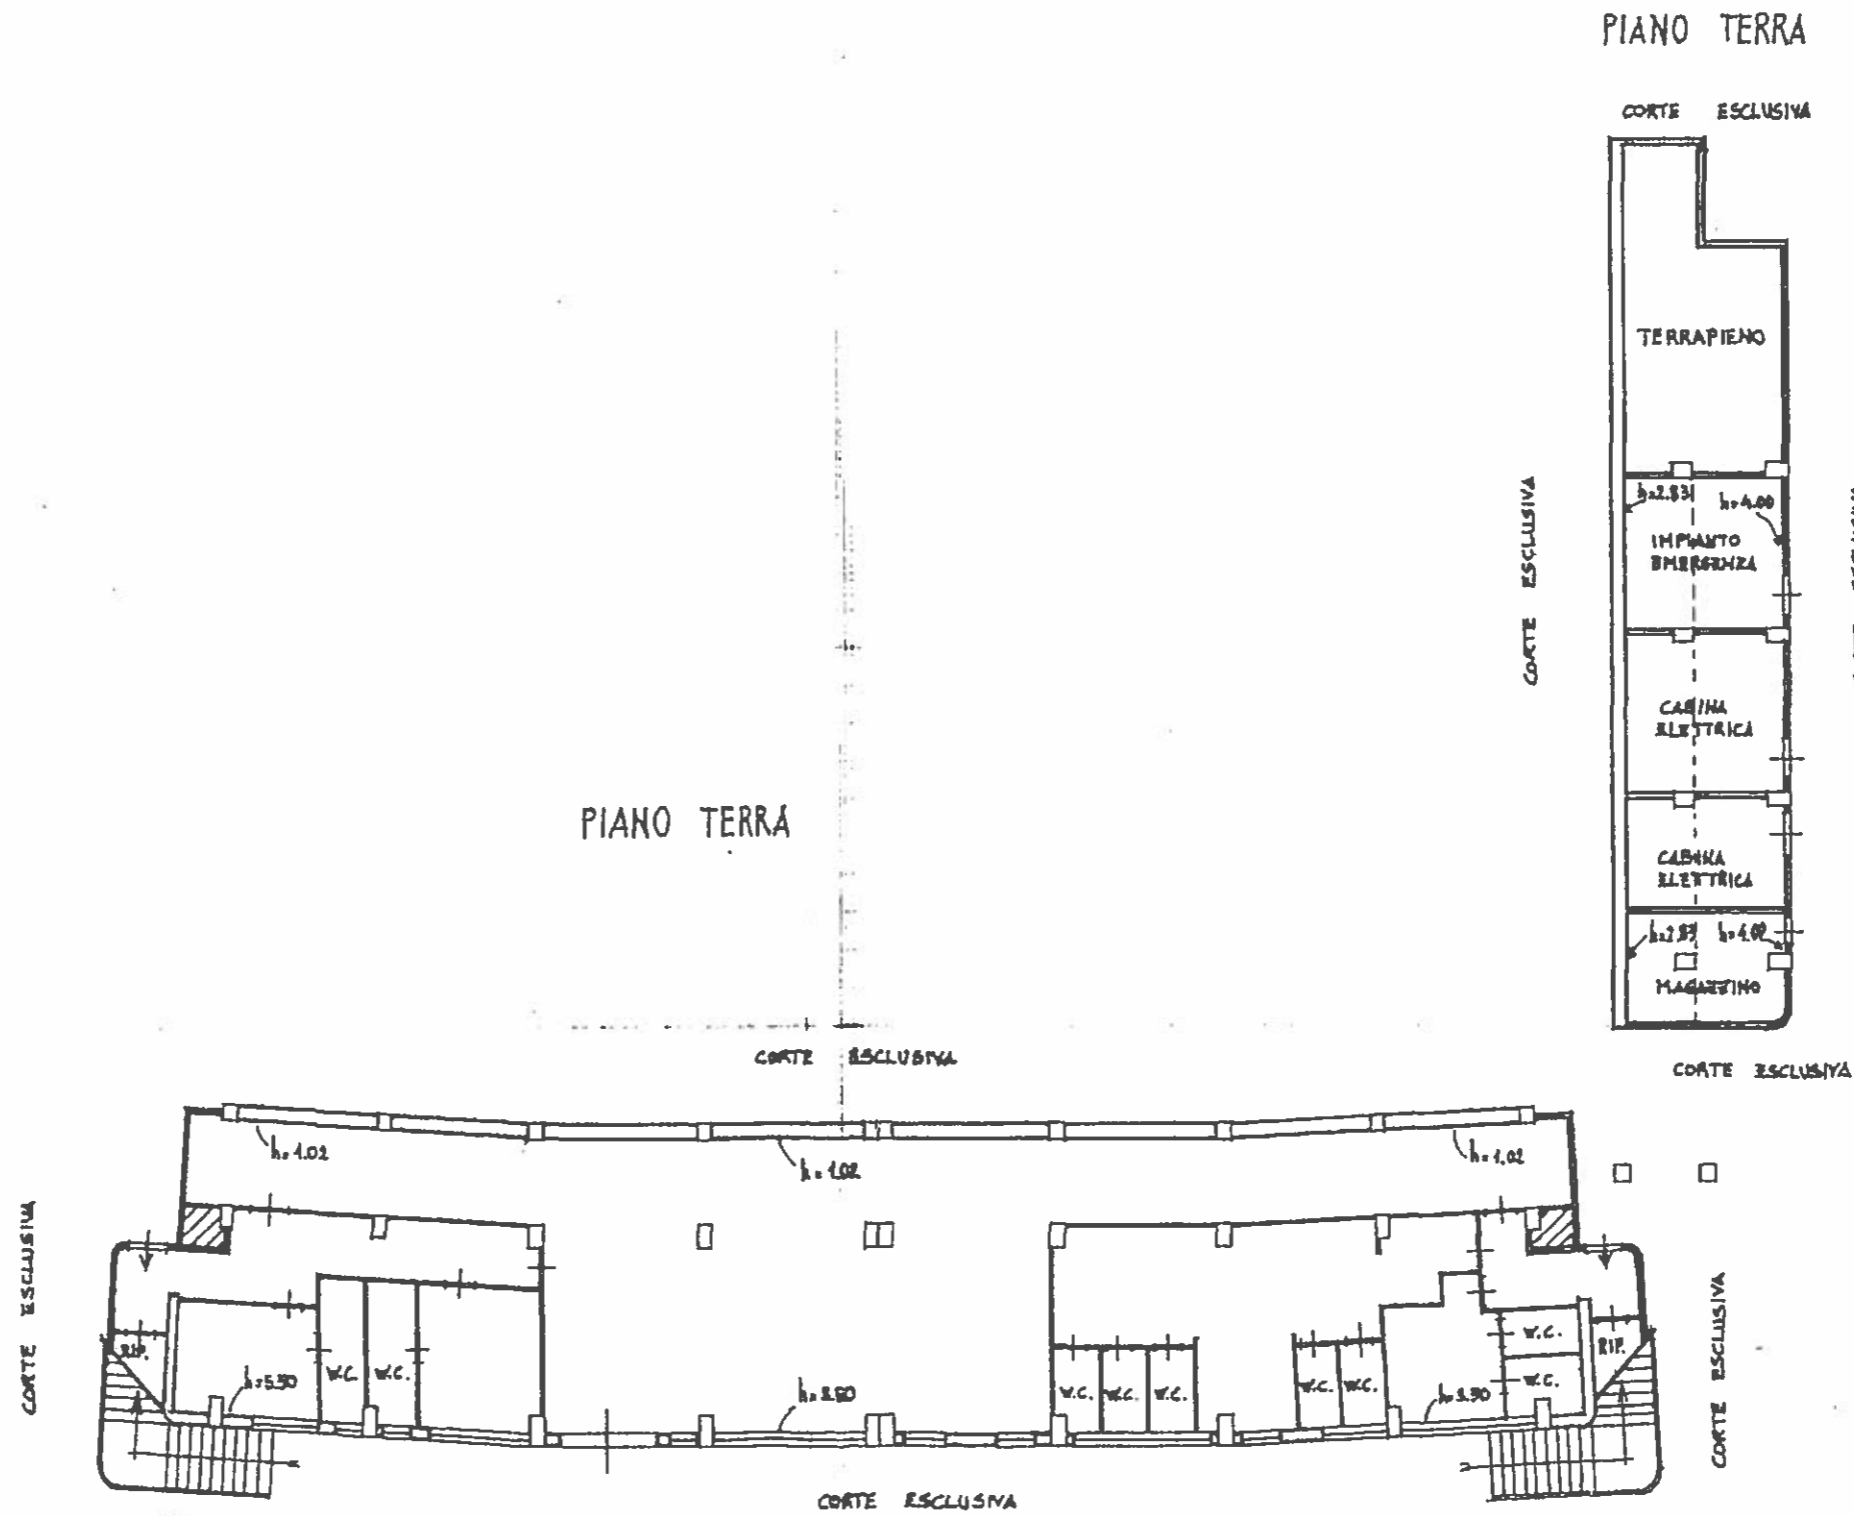

ORIENTAMENTO

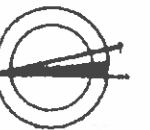

SCALA DI 1:200

Dichiarazione di N.C. <input checked="" type="checkbox"/>	Denuncia di variazione <input type="checkbox"/>	Identificativi catastali	F. 61	n. 299	sub. 01	Compilata dal <u>dott. geom. FRANCO SANDRONI</u> (Titolo, cognome e nome)	Iscritto all'albo dei <u>geometri</u> della provincia di <u>ANCONA</u>	data <u>19/10/1992</u>	Firma <u>[Signature]</u>	RISERVATO ALL'UFFICIO	4041
---	---	--------------------------	-------	--------	---------	--	---	------------------------	--------------------------	-----------------------	------

Data presentazione: 06/11/1992 - Data: 21/09/2018 - n. T128373 - Richiedente: QNTLRT56H24A271A