

Legenda (zona esterna al Parco del Conero)

- ZONE A TESSUTO OMOGENEO AMBIENTALE**
- EMERGENZE GEOLOGICHE E BOTANICHE - ART. 77
 - EMERGENZE BOTANICHE DA RECUPERARE - ART. 78
 - CRINALI PRINCIPALI E SECONDARI - ART. 74
 - ZONE DI FONDOVALLE - ART. 73
 - VERSANTI COLLINARI DI VALORE PANORAMICO ED AMBIENTALE - ART. 75
 - ZONE AGRICOLE NORMALI - ART. 84
 - ZONE DI SPIAGGIA - ART. 76
 - ZONE MARGINALI ALL'EDIFICATO DI TUTELA ASSOLUTA - ART. 81
 - BOSCO URBANO - ART. 82
 - ZONE A PARCO - ART. 72
- ZONE A TESSUTO PREVALENTAMENTE RESIDENZIALI**
- ZONE A TESS. OMOG. DEGLI INSEDIAMENTI ESTENSIVI CONSOLIDATI DELLE ZONE EXTRAURBANE - ART. 68
- ZONE SPECIFICATE E INDIVIDUATE**
- ZONE ARTIGIANALI ED INDUSTRIALI - ART. 72
- ZONE PUBBLICHE DI INTERESSE GENERALE**
- ZONE DELLA VIABILITA' - ART. 26
 - ASSI E LUOGHI PRIVILEGIATI AMBIENTALI - ART. 37 TSS2
 - RADDOPPIO DELLA STRADA STATALE 16
 - ZONE FERROVIARIE - ART. 27
 - PERCORSI PEDONALI SCOPERTI DA RIPRISTINARE O DI NUOVA PROGETTAZIONE - ART. 37 TSS4
 - ZONE PER SERVIZI FRAZIONALI - ART. 28
 - S attrezzature sportive
 - P parcheggio
 - C attrezzature civili
 - ZONE PER SERVIZI TERRITORIALI - ART. 29
 - T attrezzature loc. distribuib.
 - X attrezzature cimiteriali
 - A attrezzature religiose
 - C attrezzature civili
 - S attrezzature sportive
 - J carceri
 - PR parcheggio a tasso
 - ATTREZZATURE MILITARI - ART. 30
- AMPLIAMENTO A14 - TERZA CORSIA**
- AREA DI OCCUPAZIONE PERMANENTE
- TRACCIATO USCITA AD OVEST DAL PROGETTO PRELIMINARE APPR. CIPE CON DEL. 34 DEL 13/05/2010 - G.U. N° 277 DEL 26/11/2010)**
- AREA DI OCCUPAZIONE PERMANENTE
 - AREA DI CANTIERE
 - SEDIME DELL'INFRASTRUTTURA COME MODIFICATO DALLE PRESCRIZIONI DEL TAVOLO TECNICO
 - LIMITI DELLA FASCE DI RISPETTO
 - TRATTO IN GALLERIA
- CATEGORIE D'INTERVENTO DELLE AREE PRIVATE**
- AREA A VERDE DI INTERESSE NATURALISTICO DA MANTENERE O COSTITUIRE - ART. 35 CPA2
 - AREA URBANA E DEI NUCLEI FRAZIONALI E DEI LORO VICINI AMPLIAMENTI
 - PERIMETRO DEL PIANO DEL PARCO NATURALE DEL CONERO
 - PERIMETRO DELLE AREE DI INTERESSE ARCHEOLOGICO
 - LIMITE DEL VINCOLO DI RISPETTO CIMITERIALE (LIMITE PRESCRITTIVO ANCHE PER LA ZONA URBANA)
 - CONFINI COMUNALE
 - BARRIERE ACUSTICHE NATURALI - ART. 37 TSS7
- EDIFICI E MANUFATTI STORICI E RELATIVO AMBITO DI TUTELA**
- AMBITO DI TUTELA DEGLI EDIFICI E MANUFATTI CHE COSTITUISCONO "BENE" CULTURALE AI SENSI DELL'ART. 28 DEL P.P.A.R.
- B1**
- EDIFICI CENSITI E CLASSIFICATI:
 - A1 - ville e complessi storici di pregio riconoscibili
 - A2 - ville e complessi storici di pregio pesantemente alterati
 - A3 - edifici storici non colonici riconoscibili
 - B1 - edifici rurali storici riconoscibili
 - B2 - edifici rurali storici pesantemente alterati
 - B3 - ruderi
 - C - edifici moderni
 - EDIFICI NON CENSITI
- PERIMETRO DELLE AREE FLORISTICHE (L.R. 52/1974)**
- PERIMETRO DELLE AREE FLORISTICHE (L.R. 52/1974)
- PAESAGGIO AGRARIO STORICO - ART. 80**
- PAESAGGIO AGRARIO STORICO - ART. 80
- AREE PROGETTO PER SERVIZI TERRITORIALI - ARTT. 70-71**
- AREE PROGETTO PER SERVIZI TERRITORIALI - ARTT. 70-71
- AREE DI PROGETTAZIONE UNITARIA PREVALENTEMENTE LIBERE DA EDIFICI - ART. 70**
- AREE DI PROGETTAZIONE UNITARIA PREVALENTEMENTE LIBERE DA EDIFICI - ART. 70
- AREE DI PROGETTAZIONE UNITARIA PREVALENTEMENTE COSTRUITE - ART. 71**
- AREE DI PROGETTAZIONE UNITARIA PREVALENTEMENTE COSTRUITE - ART. 71
- AREE PARCHEGGIO DEL PROGRAMMA URBANO DEI PARCHEGGI (L. N° 122 DEL 24/03/1989) APPROVAZIONE D.G.R. N° 2062 DEL 10/10/2000 (B.U.R. MARCHE N° 158 DEL 26/10/2000)**
- AREE PARCHEGGIO DEL PROGRAMMA URBANO DEI PARCHEGGI (L. N° 122 DEL 24/03/1989) APPROVAZIONE D.G.R. N° 2062 DEL 10/10/2000 (B.U.R. MARCHE N° 158 DEL 26/10/2000)



COMUNE DI ANCONA


P. R. G.

VARIANTE DEI NUCLEI FRAZIONALI E DEL TERRITORIO EXTRAURBANO IN ADEGUAMENTO AL P.P.A.R.
 DELIBERA DI APPROVAZIONE DEL CONSIGLIO PROVINCIALE n. 54 del 02.04.1998
 (PUBBLICATA NEL B.U.R. n. 40 del 21.05.1998)

la presente tavola, redatta su base informatizzata a seguito della Delibera di Giunta Comunale n°436 del 26/08/2014, assumerà pieno valore giuridico di elaborato originale di P.R.G. entro il termine del 25/08/2015, previo atto Dirigenziale.

ZONE A TESSUTO OMOGENEO

TAVOLA 80

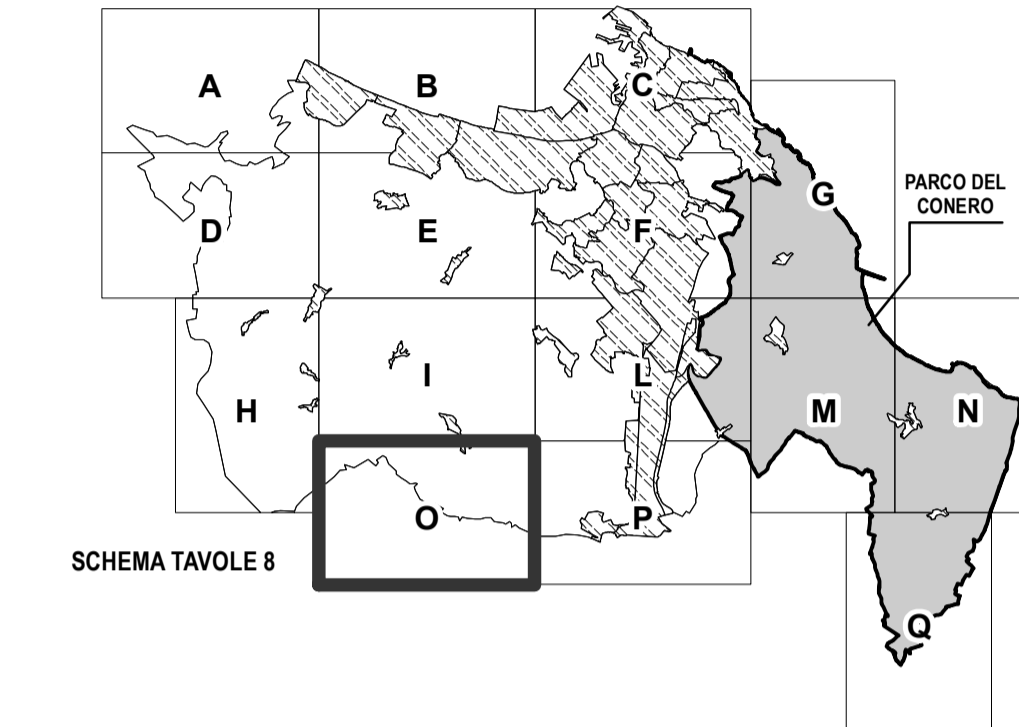

Scala 1:5000

Data: Marzo 2023

IL SINDACO

L'ASSESSORE
ALL'URBANISTICA

IL DIRETTORE
AREA URBANISTICA

AGGIORNAMENTI:

- DELIBERA DI APPROVAZIONE DEL CONSIGLIO PROVINCIALE n. 54 del 02-04-1998 (PUBBLICATA B.U.R. MARCHE n.40 del 21-05-1998)

- DELIBERA DI APPROVAZIONE DEL CONSIGLIO PROVINCIALE n. 7 del 19-01-2001 (PUBBLICATA B.U.R. MARCHE n.33 del 08-03-2001)

- AMPLIAMENTO ALLA TERZA CORSIA DELL'AUTOSTRADA A14 PROGETTO DEFINITIVO CONFERENZA STATO-REGIONE DEL 21-04-2006 AI SENSI ART. 81 D.P.R. 616/1977 (PUBBLICATA NELLA G.U. n. 199 del 28.08.2006)

- CATALOGAZIONE CASE COLONICHE (20/05/2021)
 - CATALOGAZIONE CASE COLONICHE (19/04/2022)
 - CATALOGAZIONE CASE COLONICHE CON DETERMINA DIRIGENZIALE N. 528 DEL 07/03/2023