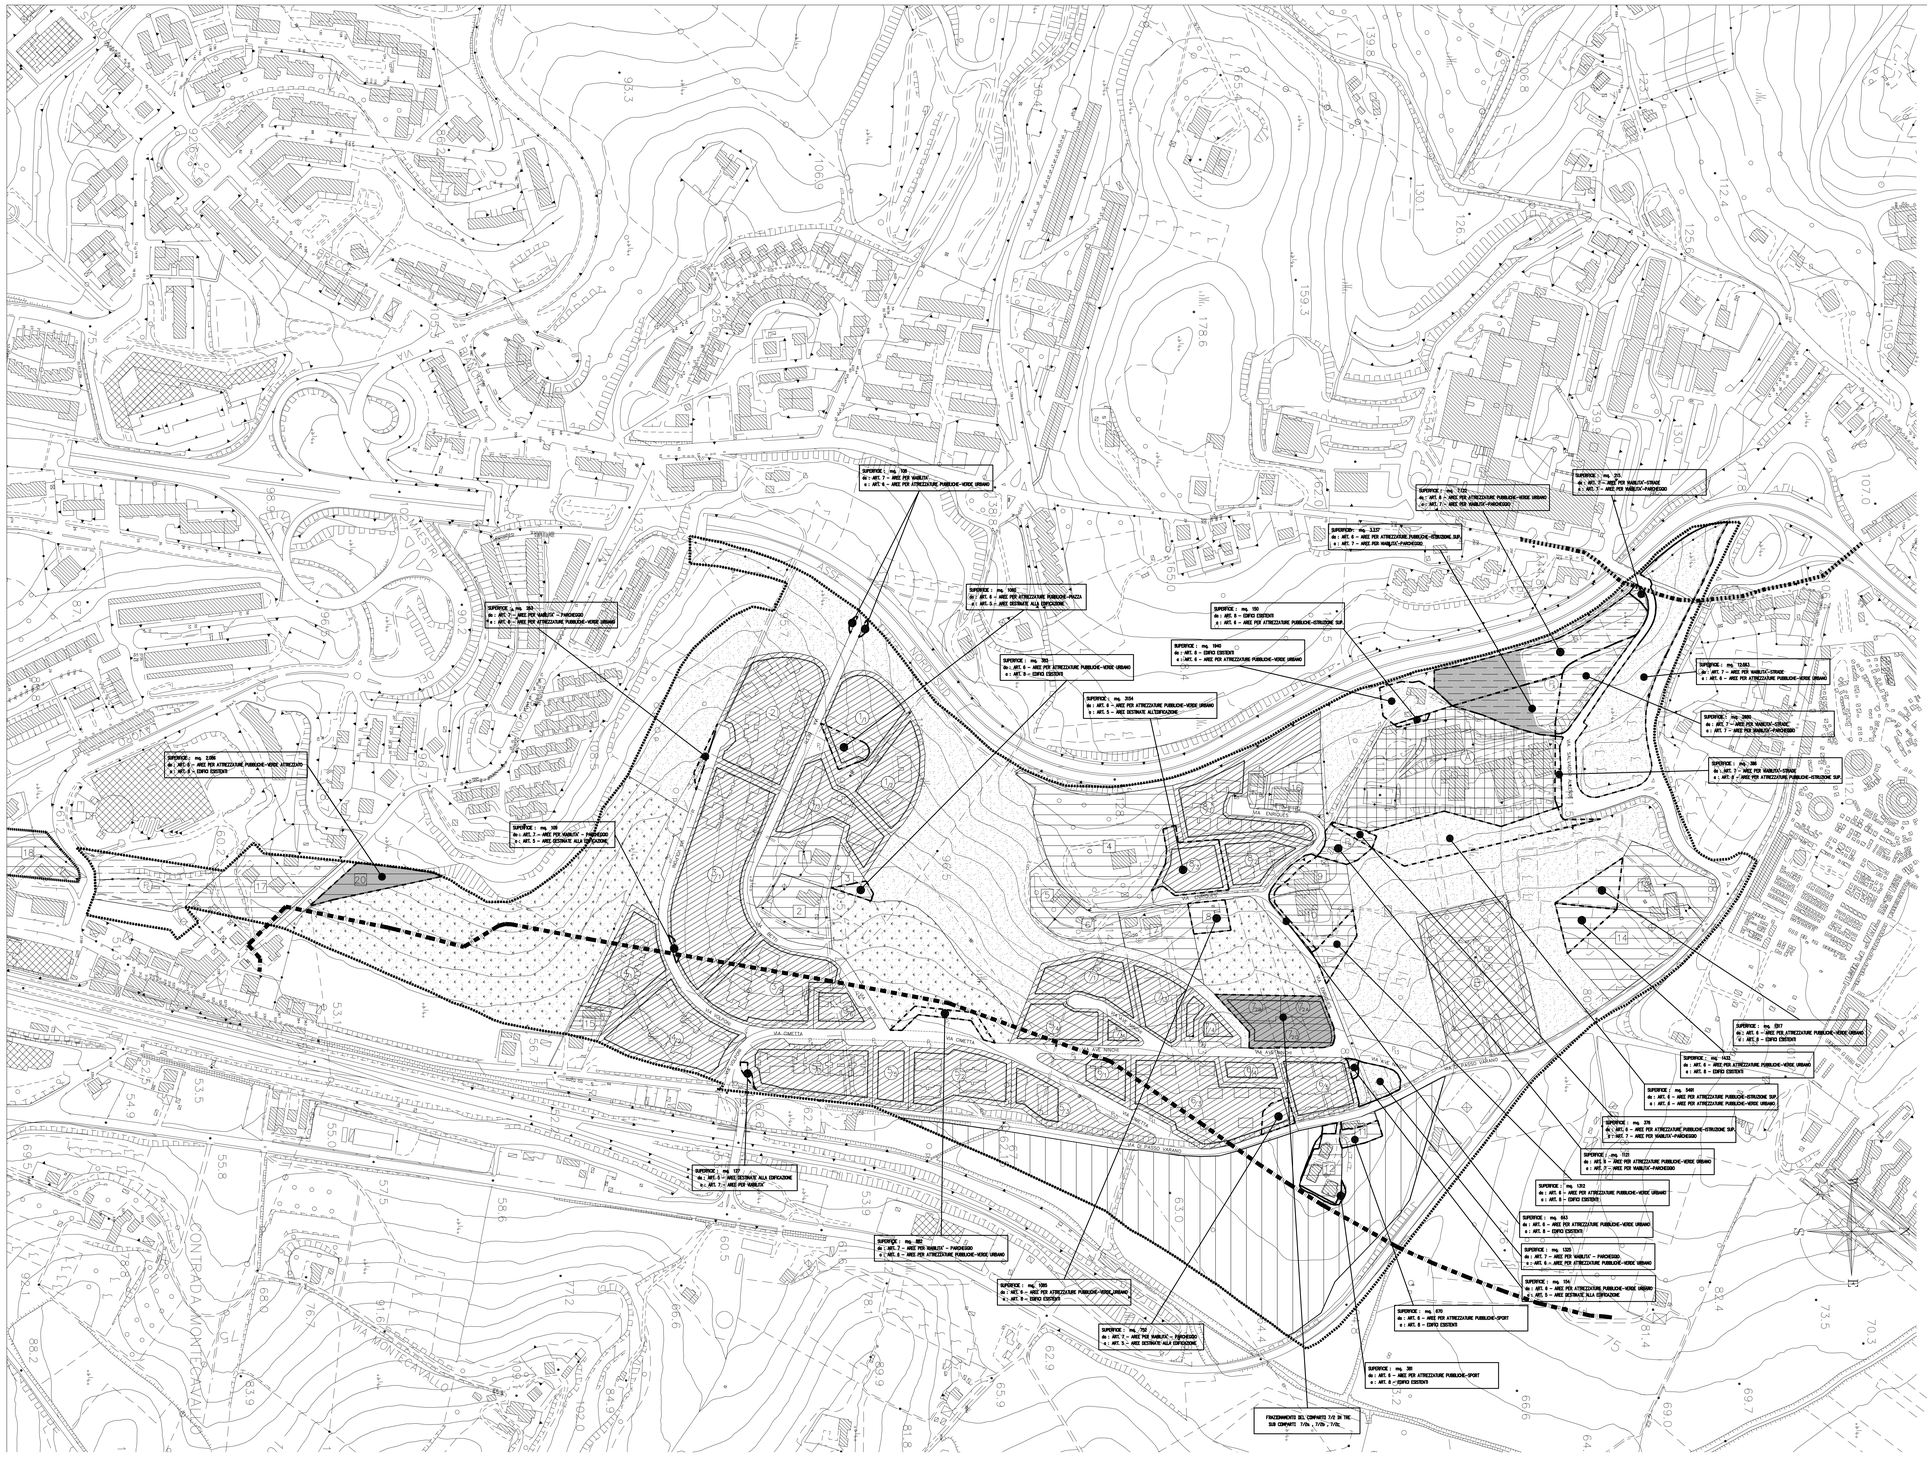

LEGENDA

LIMITE PPE Q2/A

LIMITE VINCOLO L. 431/85 LETT. C

LIMITE VINCOLO L. 1497/39 D.M. 4/12/64

ART. 5 – AREE DESTINATE ALLA EDIFICAZIONE RESIDENZIALE E COMMERCIALE

COMPARTI PER NUOVA EDIFICAZIONE

ART. 6 – AREE PER ATTREZZATURE PUBBLICHE DI QUARTIERE E DI INTERESSE PUBBLICO

- P – PARCHEGGI PUBBLICI
- VERDE ATTREZZATO DI QUARTIERE
- VERDE URBANO
- A – ISTRUZIONE SUPERIORE (LICEO SCIENTIFICO)
- B – CIMITERO
- ATTREZZATURE SPORTIVE

ART. 7 – AREE PER VIABILITA'

- VIABILITA'
- P – PIAZZOLE STRADALI DI PARCHEGGIO

ART. 8 – EDIFICI ESISTENTI

LIMITE AREA DI SEDIME DEGLI EDIFICI

VARIANTI PREVISTE

SUPERFICIE : mq. ....
da : ART. .....
a : ART. .....

AREA OGGETTO DI OSSERVAZIONE ACCOLTA

COMUNE DI ANCONA

Area Urbanistica
Servizio Pianificazione Attuativa

Piano Particolareggiato Q2/A
Variante Generale
(Con Osservazioni)

TAV.: **3**

Adozione: Del. Cons. n. 117 del 25/07/2003

Approv. definitiva: Del. Cons. n. ..... del .....

ELABORATO: PLANIMETRIA GENERALE DETTAGLIO VARIAZIONI IN PROGETTO

SCALA: 1:2000

DATA: Giugno 2004

Assessore: Dott. Gianni GIACCAGLIA
Direttore di Area: Ing. Sauro MOGLIE
Dirigente del Servizio: Arch. Daniele Martelli

Tecnici Incaricati: Arch. Marcello Gidoni
Geom. Emilio Mancinelli (Responsabile del Procedimento)
Geom. Roberto Bartoldi

il sindaco Fabio STURANI

il segretario generale Lorenzo RAMADU' MARIANI