COMUNE DI ANCONA

RIPARTIZIONE URBANISTICA

ORIGINALE

PIANO PARTICOLAREGGIATO
DI MONTEDAGO QUARTIERE Q3
VARIANTE Maggio 1986
adeguamento parziale al D.P.G.R. n°12864
del 6-8-1987

Planimetria di progetto
(prescrizioni per l'edificazione)

	NUMERO	SIGLA	CIRC. NE	QUAR. RE
PIANO	0	PPE	C07Q	

AGGIORNAMENTI

ELABORATI 1 2 3 4 **5** 6 7 8 9 10 11 12 13

DATA FEBB. 88 — SCALA 1:1000

I TECNICI
Arch. Marcello Gidoni
Geom. Giuseppe Soccio
Geom. Stefano Governatori
DIS.CE ANNA SCALEMBRA

IL SINDACO
Geom. Guido Monina

L'ASSESSORE ALL'URBANISTICA
Dott. Sergio Sfrisi

IL SEGRETARIO GENERALE
Dott. Giovanni Antonini

IL CAPO RIPARTIZIONE
Arch. Giulio Petti

ADOTTATO
APPROVATO

RIFERIM. SEZIONI VERTICALI 1:200

QUOTE STRADALI E D'IMPOSTA DEGLI EDIFICI (PRESCRITTIVI)

RIFERIMENTI PRESCRITTIVI ALLE SEZIONI TIPO (V. N.T.A.)
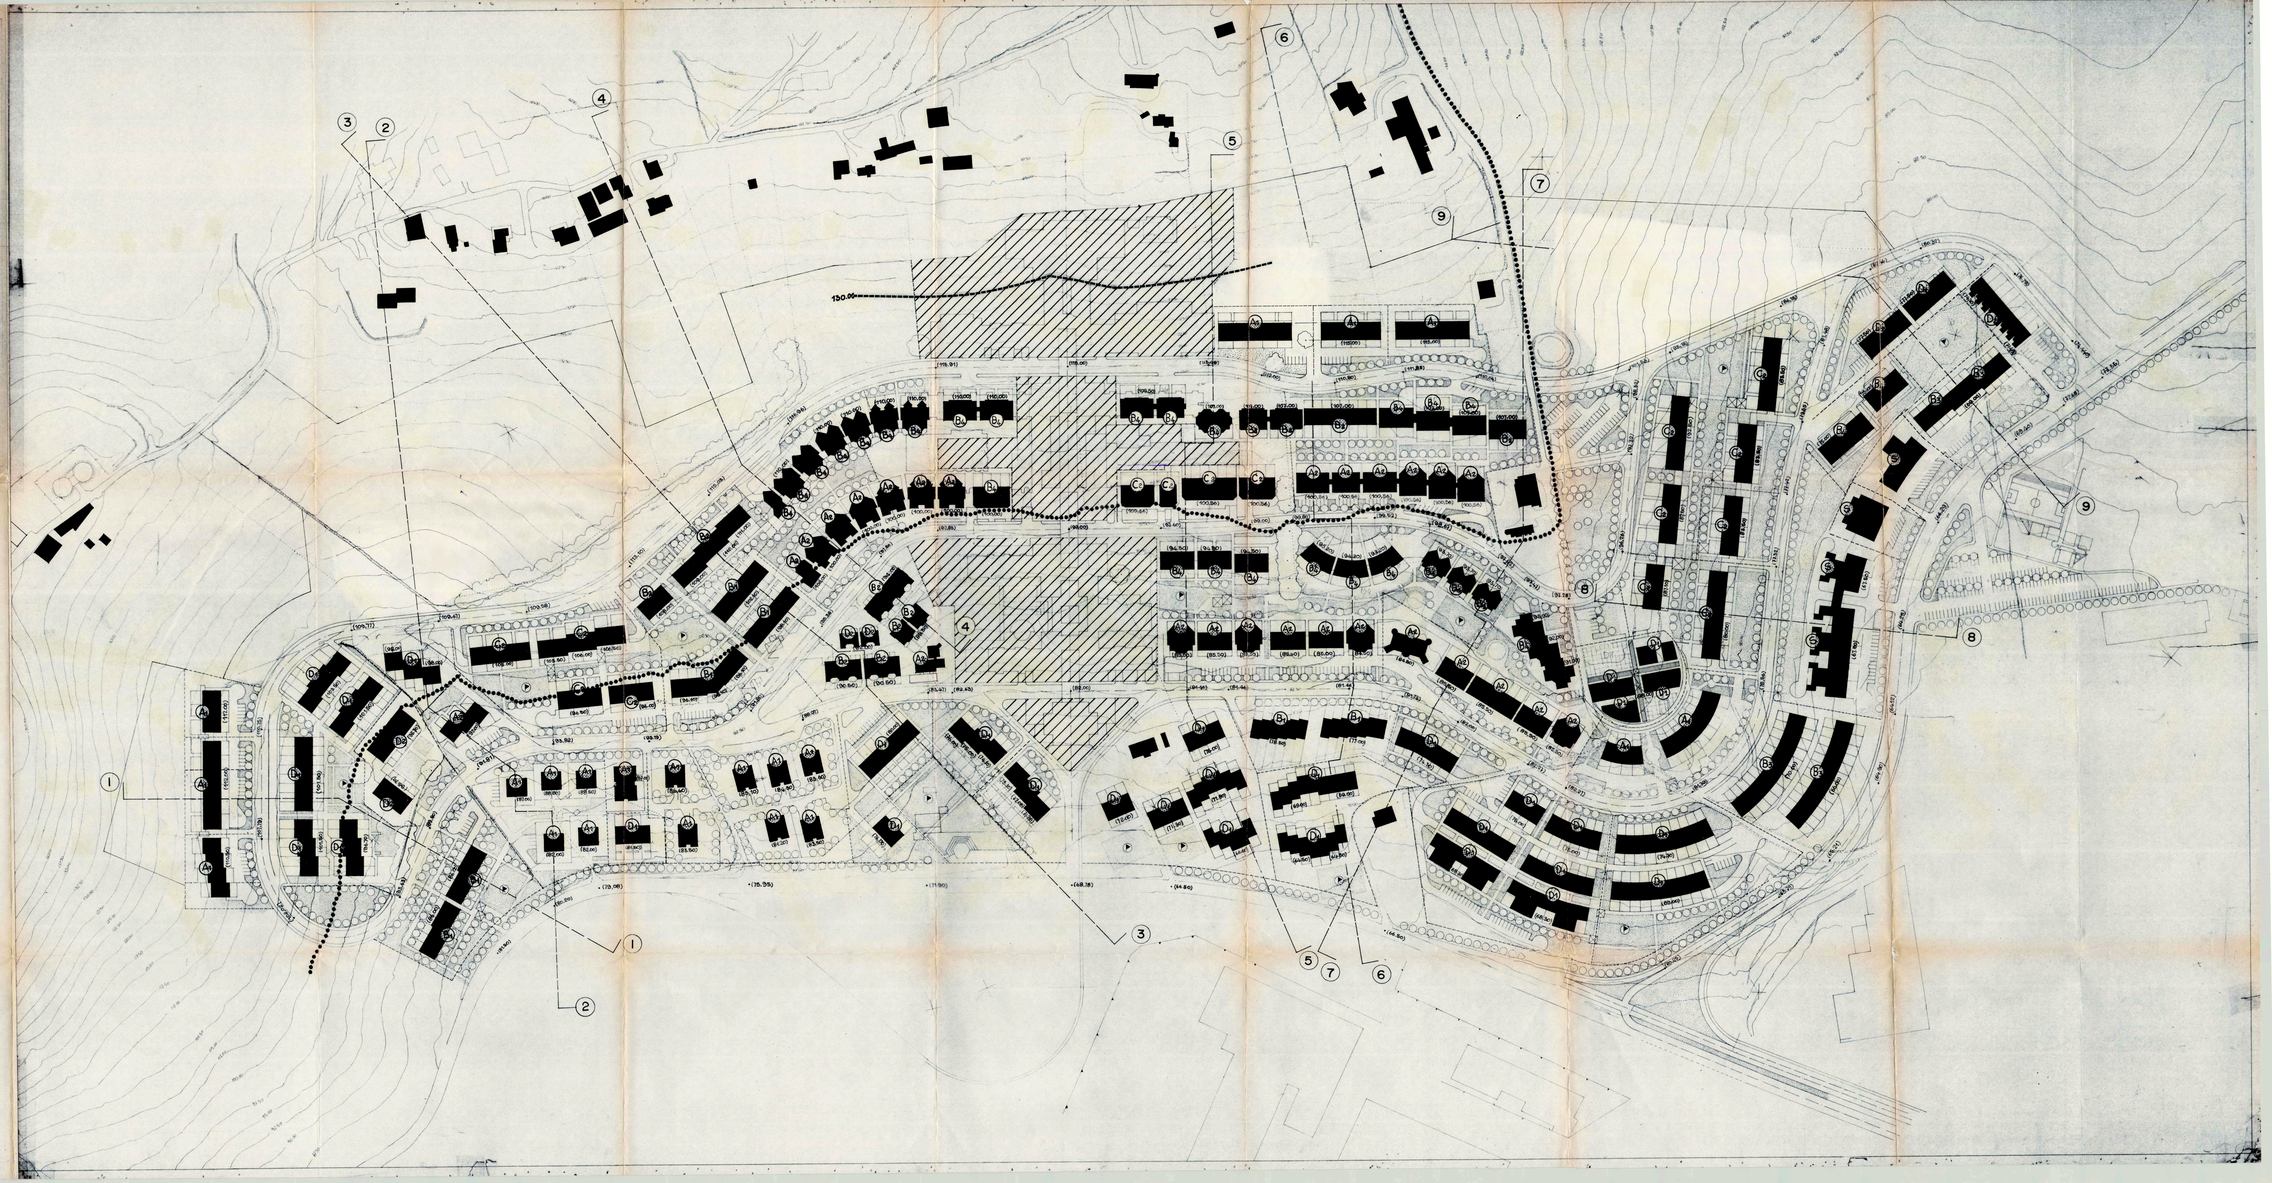
ZONA SPINA CENTRALE
(DA RINV. PROGETTO PLANOVOLUMETRICO)