

COMUNE DI ANCONA



CONSORZIO "LA FAVORITA"
CONSORZIO "AMICI DI PONTELUNGO"

ZTO 18 - 22/19
PROGETTO DI LOTTIZZAZIONE

Tavola	21/02/07	Data	Luglio 2005
V2	PIANO DEL VERDE		Scala
	IL TECNICO INCARICATO Dott. Ing. Maurizio Agostinelli		1/1000
adeguato alle controdeduzioni			

Progetto originale: **Marzo 2006 (rev.2)** Variante: **Gennaio 2007**

Dott. Ing. Paolo Beer Viale della Vittoria 7 Ancona
Collaboratori: Dott. Arch. Gabriella Pallotta
Dott. Ing. Daniele Jannacchino
Dott. Ing. Tommaso Mancini
Geom. Giovanni Bartoli
Relazione botanica e Piano del Verde: Dott. Maurizio Bianchelli

Dott. Ing. Ignazio Ezio Callari Via Tiziano 39 Ancona
Collaboratori: Dott. Ing. Raffaella Barone
Dott. Arch. Pierpaolo Mattioni
Rilievo planoaltimetrico: Geom. Sandro Titarelli
Impianto illuminazione pubblica: Per.Ind. Luca Rocchetti

Studio Tecnico Dott. Arch. Ing. Alberto Sandroni Via Roma 10984 Ancona
Collaboratori: Dott. Ing. Enrico Sparapani Dott. Arch. Antonio Basso

Studio Tecnico Associato Belvederesi Corso Amendola 51 Ancona
Collaboratori: Dott. Ing. Paolo Belvederesi


IL NUMERO DEGLI ALBERI E LA LORO POSIZIONE ALL'INTERNO DEI LOTTI E' PURAMENTE INDICATIVO.

IL DISEGNO SERVE A METTERE IN RISALTO LE SPECIE ARBOREE UTILIZZATE ALL'INTERNO DELLA FASCIA DI VERDE CPA2

VERDE CPA2

PIANTUMAZIONE DI PROGETTO

<i>fraxinus oxycarpa</i> (frassino)	<i>Crataegus monogyna</i> <i>Euonymus europaeus</i> <i>Balanocarpus betuleta</i> da prete	<i>prunus atropurpurea</i> <i>prunus pissardi</i>
<i>Spartium junceum</i> (ginestra)	siepe di aromatiche <i>Rosmarinus officinalis</i> , <i>Salvia</i> sp.	<i>quercus pubescens</i> (quercia)
<i>Ostrya carpinifolia</i> (carpino nero)	<i>Hypericum perforatum</i> (perico)	<i>Quercus ilex</i> (leccio)
<i>Olea europaea</i> (ulivo)	<i>Laurus nobilis</i> , <i>Rhamnus alaternus</i> <i>Prunus laurocerasus</i> (siepi varie)	<i>Cupressus macrocarpa</i> <i>Cupressus arizonica</i> <i>Thuja occidentalis</i> (cipressi)
<i>acer campestre</i> (acero)	<i>Diospyros kaki</i> (kaki)	<i>Sorbus aucuparia</i>
<i>Arbutus unedo</i> (corbezzolo)	<i>Laburnum anagyroides</i> (maggioranello)	<i>Laurus nobilis</i> (alloro)
<i>Viburnum tinus</i> (viburno)	<i>alnus glutinosa</i> (pioppo nero)	<i>Tilia cordata</i> (tiglio)
<i>Malus</i> sp., <i>Pyrus</i> sp., <i>Prunus</i> sp. (meli e peri da fiore)	<i>Punica granatum</i> (melograno)	cedro del libano
<i>Lavandula angustifolia</i> (lavanda)	<i>Prunus avium</i> (ciliegio)	cestino portianifolium
<i>Nerium oleander</i> (oleandro)	<i>acer platanoides</i> (acero)	fontanella panchina

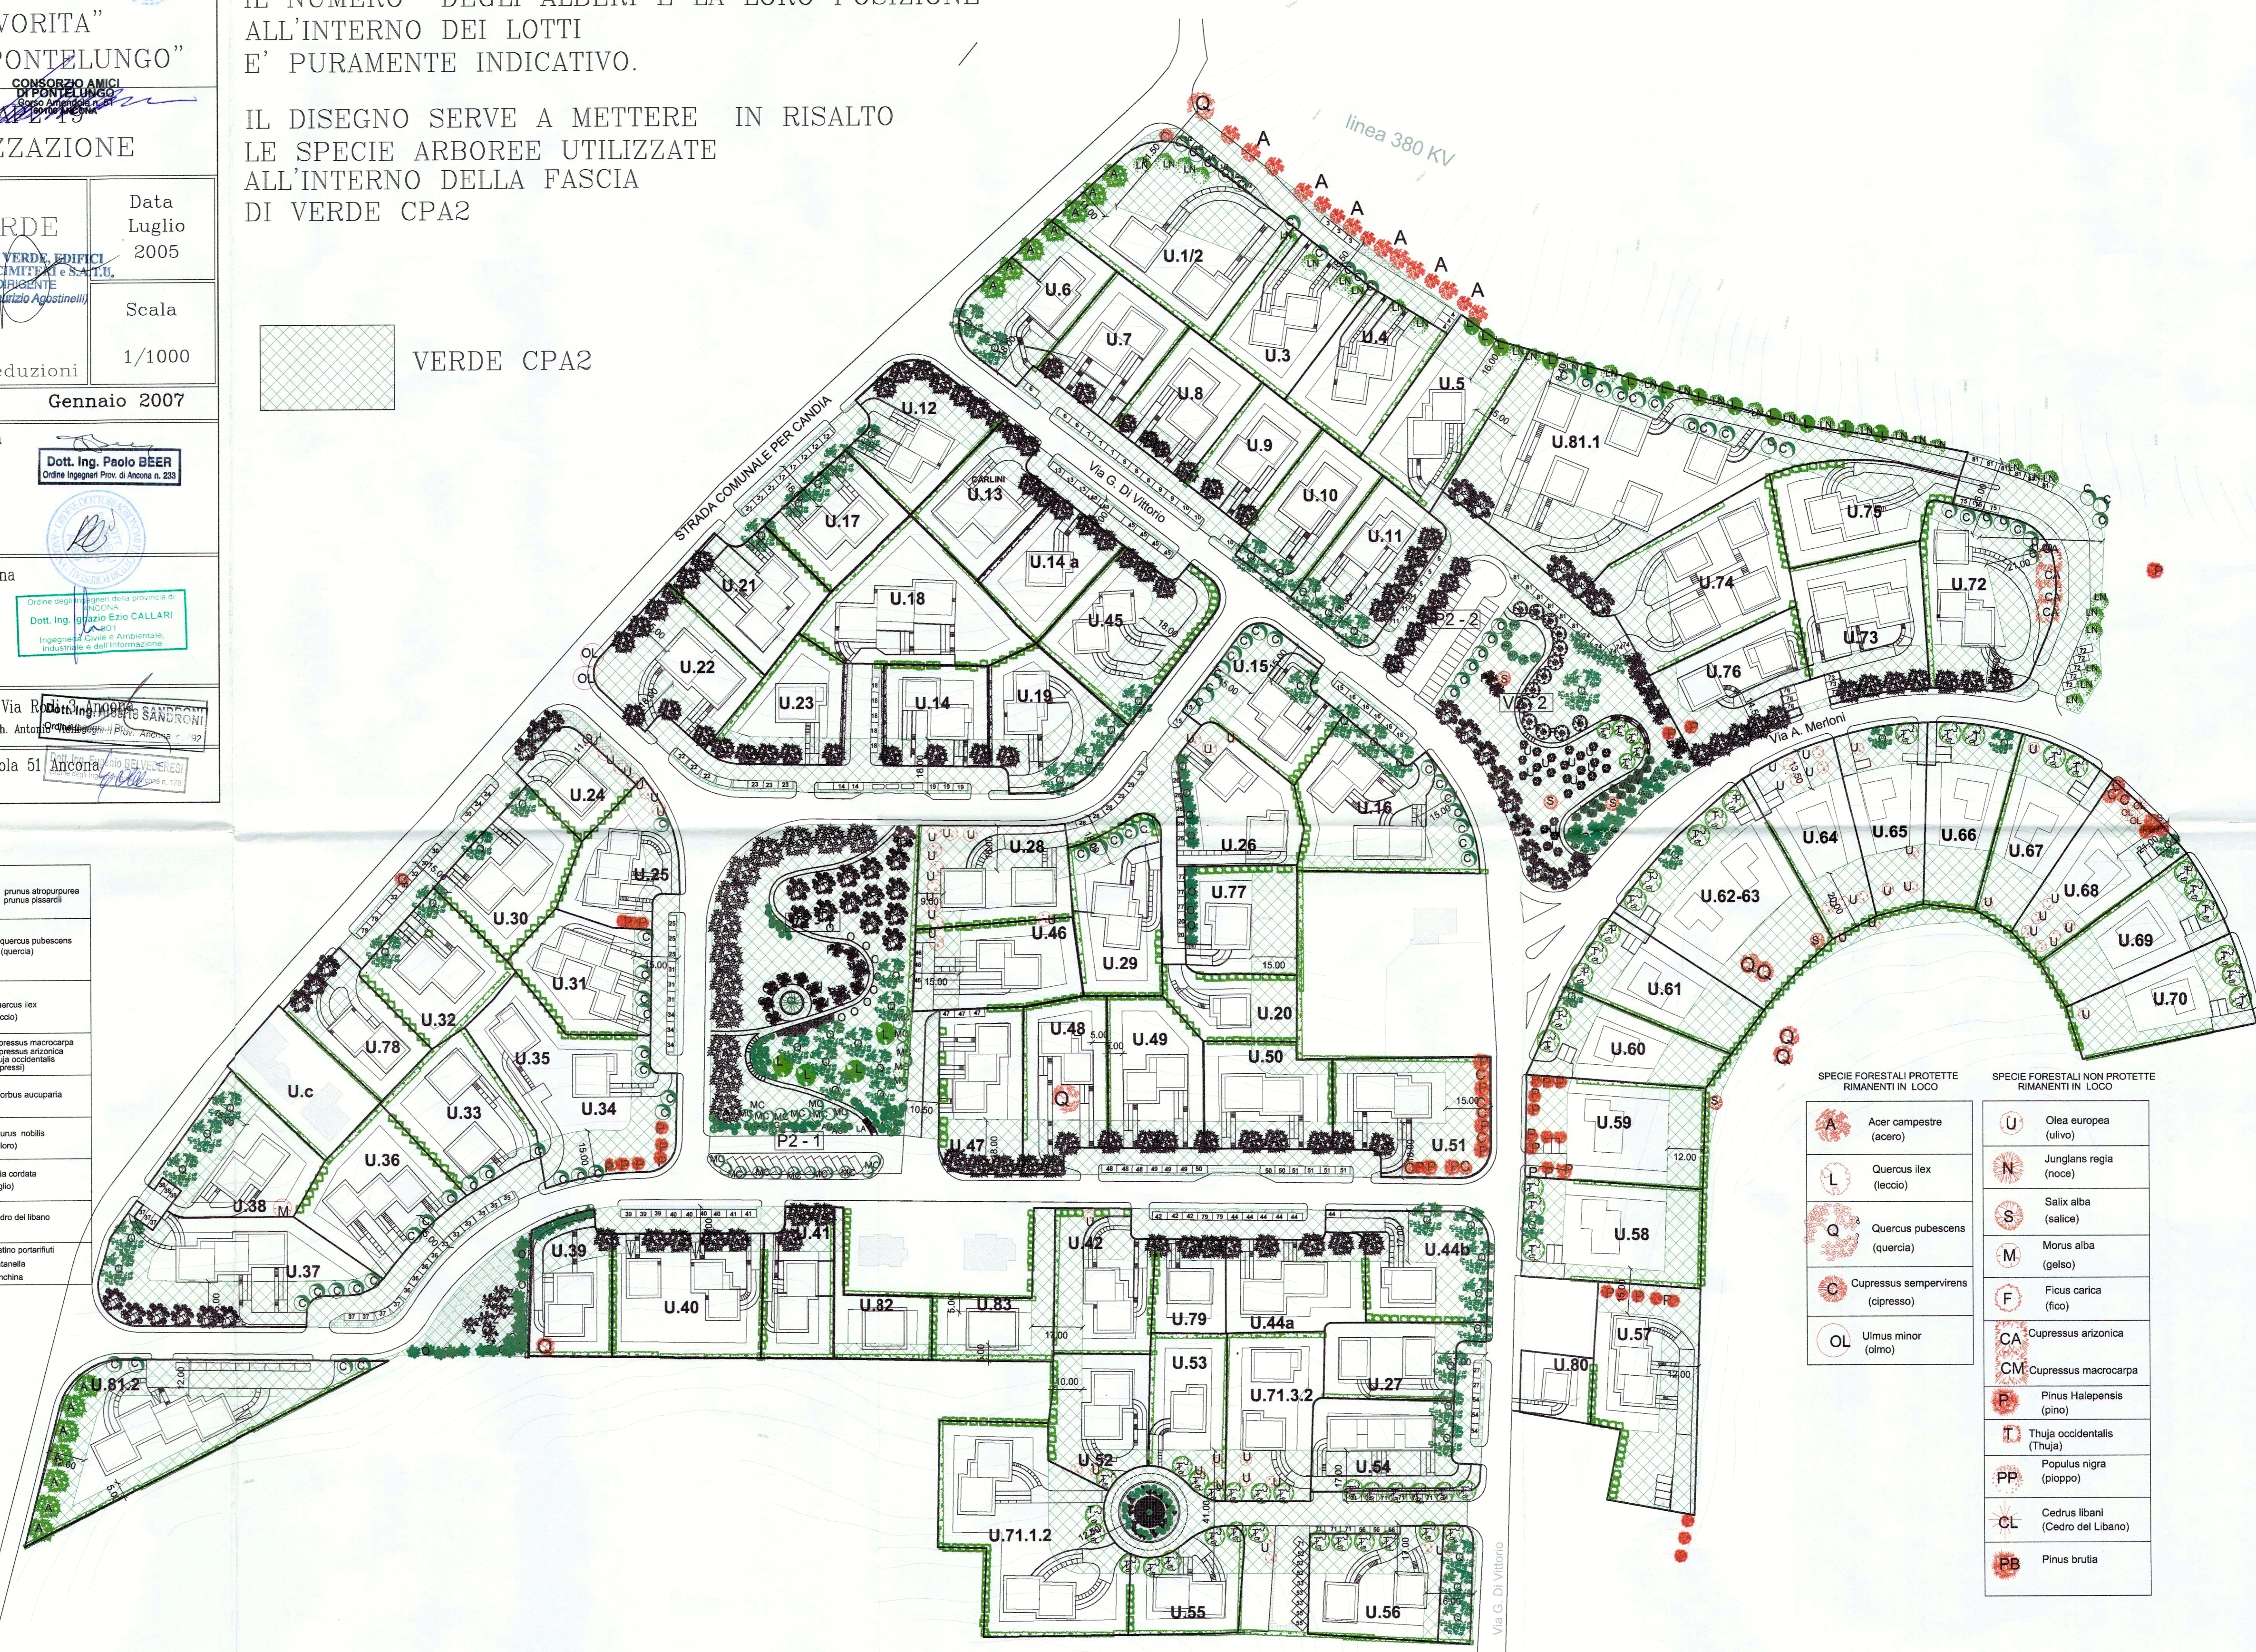

SPECIE FORESTALI PROTETTE RIMANENTI IN LOCO		SPECIE FORESTALI NON PROTETTE RIMANENTI IN LOCO	
A	<i>Acer campestre</i> (acero)	U	<i>Olea europaea</i> (ulivo)
L	<i>Quercus ilex</i> (leccio)	N	<i>Juglans regia</i> (noce)
Q	<i>Quercus pubescens</i> (quercia)	S	<i>Salix alba</i> (salice)
C	<i>Cupressus sempervirens</i> (cipresso)	M	<i>Morus alba</i> (gelso)
OL	<i>Ulmus minor</i> (olmo)	F	<i>Ficus carica</i> (fico)
		CA	<i>Cupressus arizonica</i>
		CM	<i>Cupressus macrocarpa</i>
		P	<i>Pinus halepensis</i> (pino)
		T	<i>Thuja occidentalis</i> (Thuja)
		PP	<i>Populus nigra</i> (pioppo)
		CL	<i>Cedrus libani</i> (Cedro del Libano)
		PB	<i>Pinus brutia</i>