

COMUNE DI ANCONA

CONSORZIO "LA FAVORITA"
CONSORZIO "AMICI DI PONTELUNGO"

ZTO 107/19
PROGETTO DI LOTTIZZAZIONE





Tavola	PIANO DEL VERDE 21/02/07 V3b	Data Luglio 2005
Progetto originale: Marzo 2006 (rev.2)	Variante: Gennaio 2007	Scala 1/200

Dott. Ing. Paolo Beer Viale della Vittoria 7 Ancona
 Collaboratori: Dott. Arch. Gabriella Pallotta
 Dott. Ing. Daniele Jannacchino
 Dott. Ing. Tommaso Mancini
 Geom. Giovanni Bartoli
 Relazione botanica e Piano del Verde: Dott. Maurizio Bianchelli

Dott. Ing. Ignazio Ezio Callari Via Tiziano 39 Ancona
 Collaboratori: Dott. Ing. Raffaella Barone
 Dott. Arch. Pierpaolo Mattioni
 Rilievo planoaltimetrico: Geom. Sandro Tittarelli
 Impianto illuminazione pubblica: Per.Ind. Luca Rocchetti

Studio Tecnico Dott. Arch. Ing. Alberto Sandroni Via Rodi 3 Ancona
 Collaboratori: Dott. Ing. Enrico Sparapani
 Dott. Arch. Antonio Vichi

Studio Tecnico Associato Belvederesi Corso Amendola 51 Ancona
 Collaboratori: Dott. Ing. Paolo Belvederesi

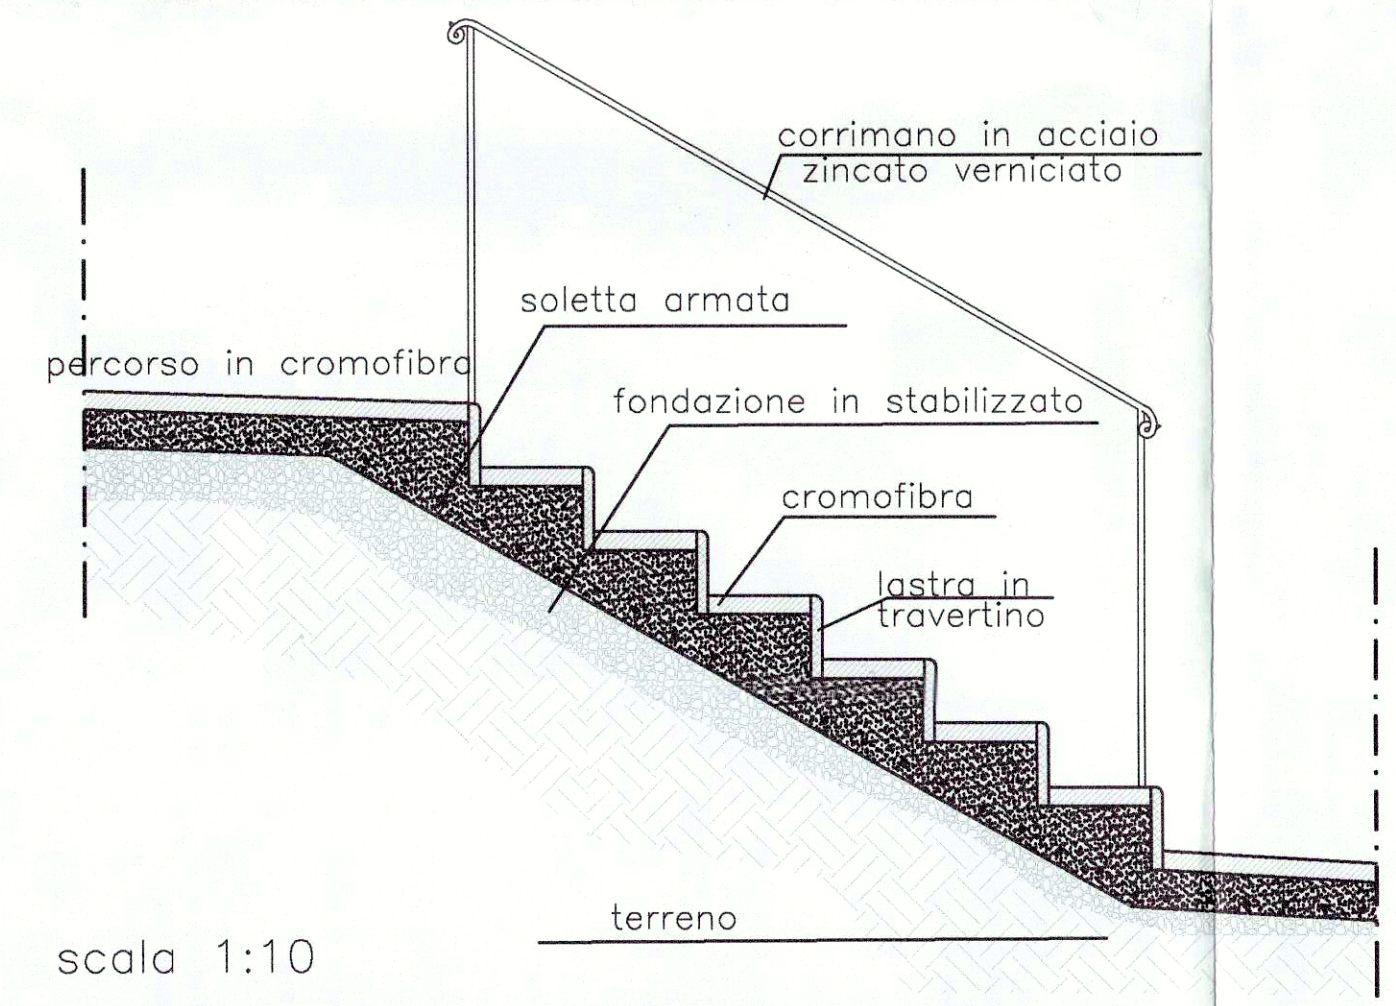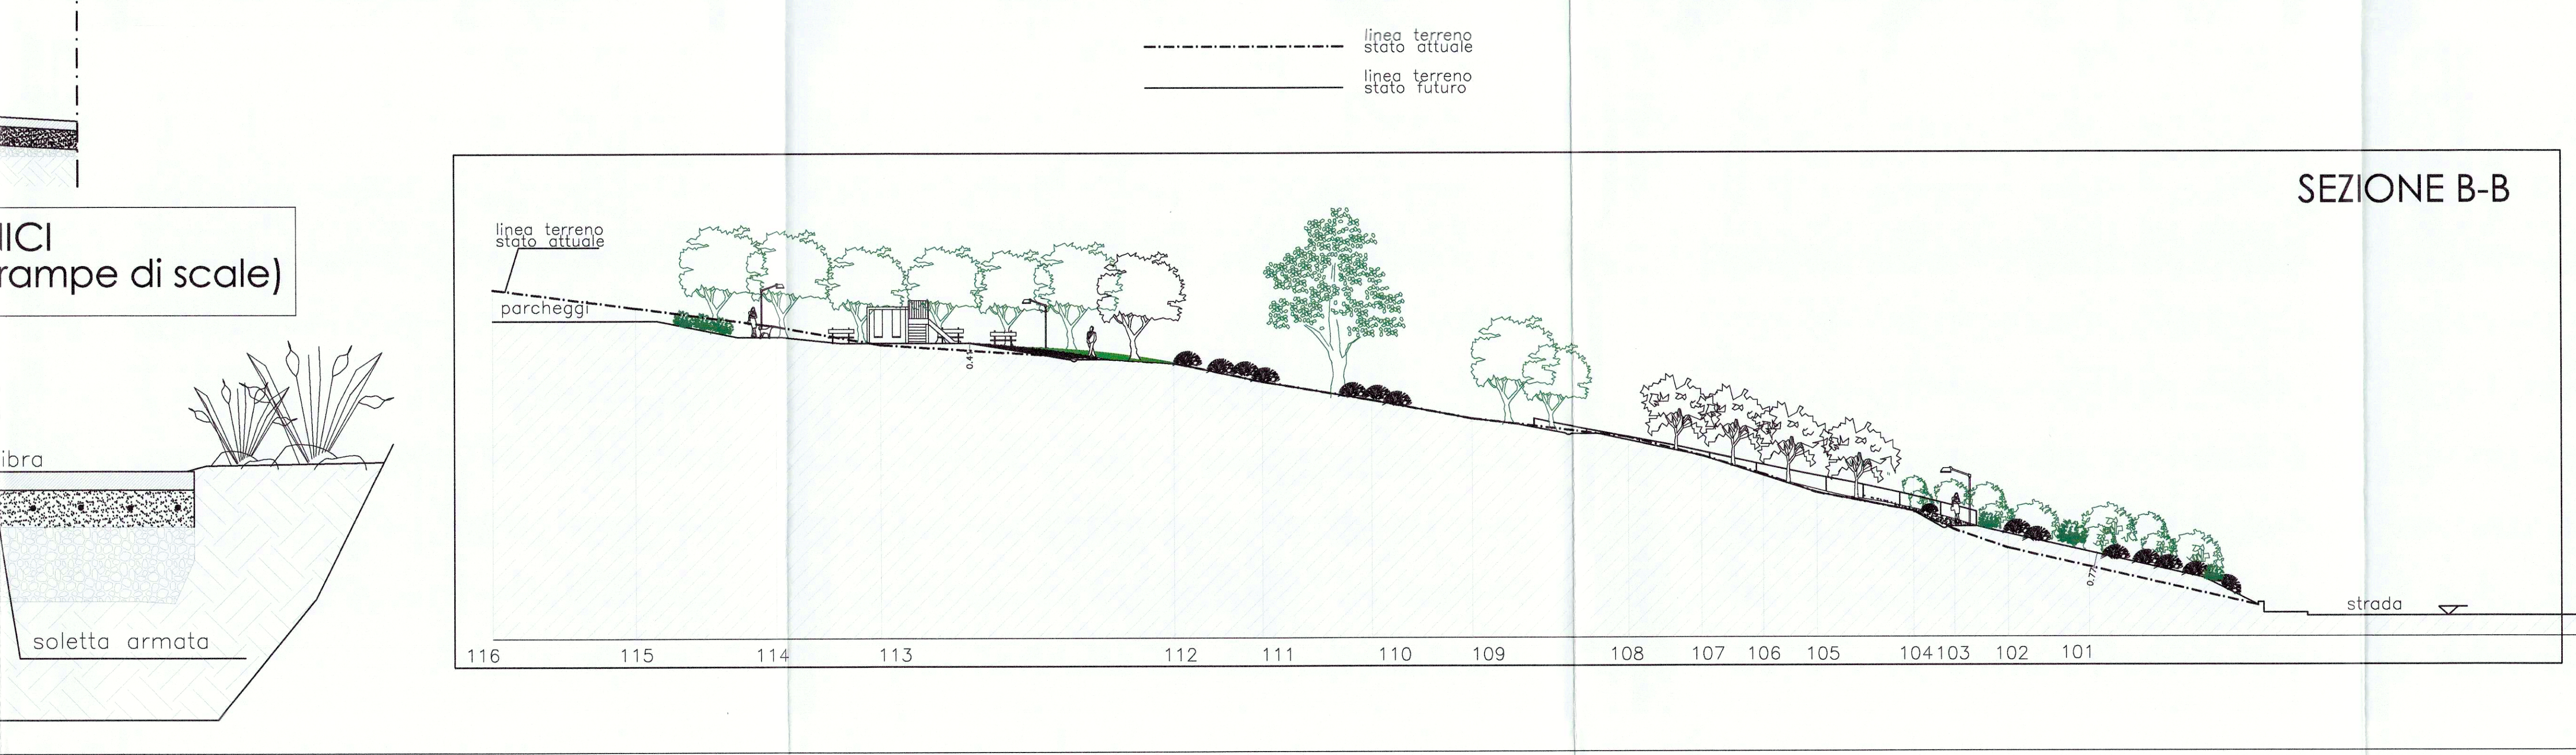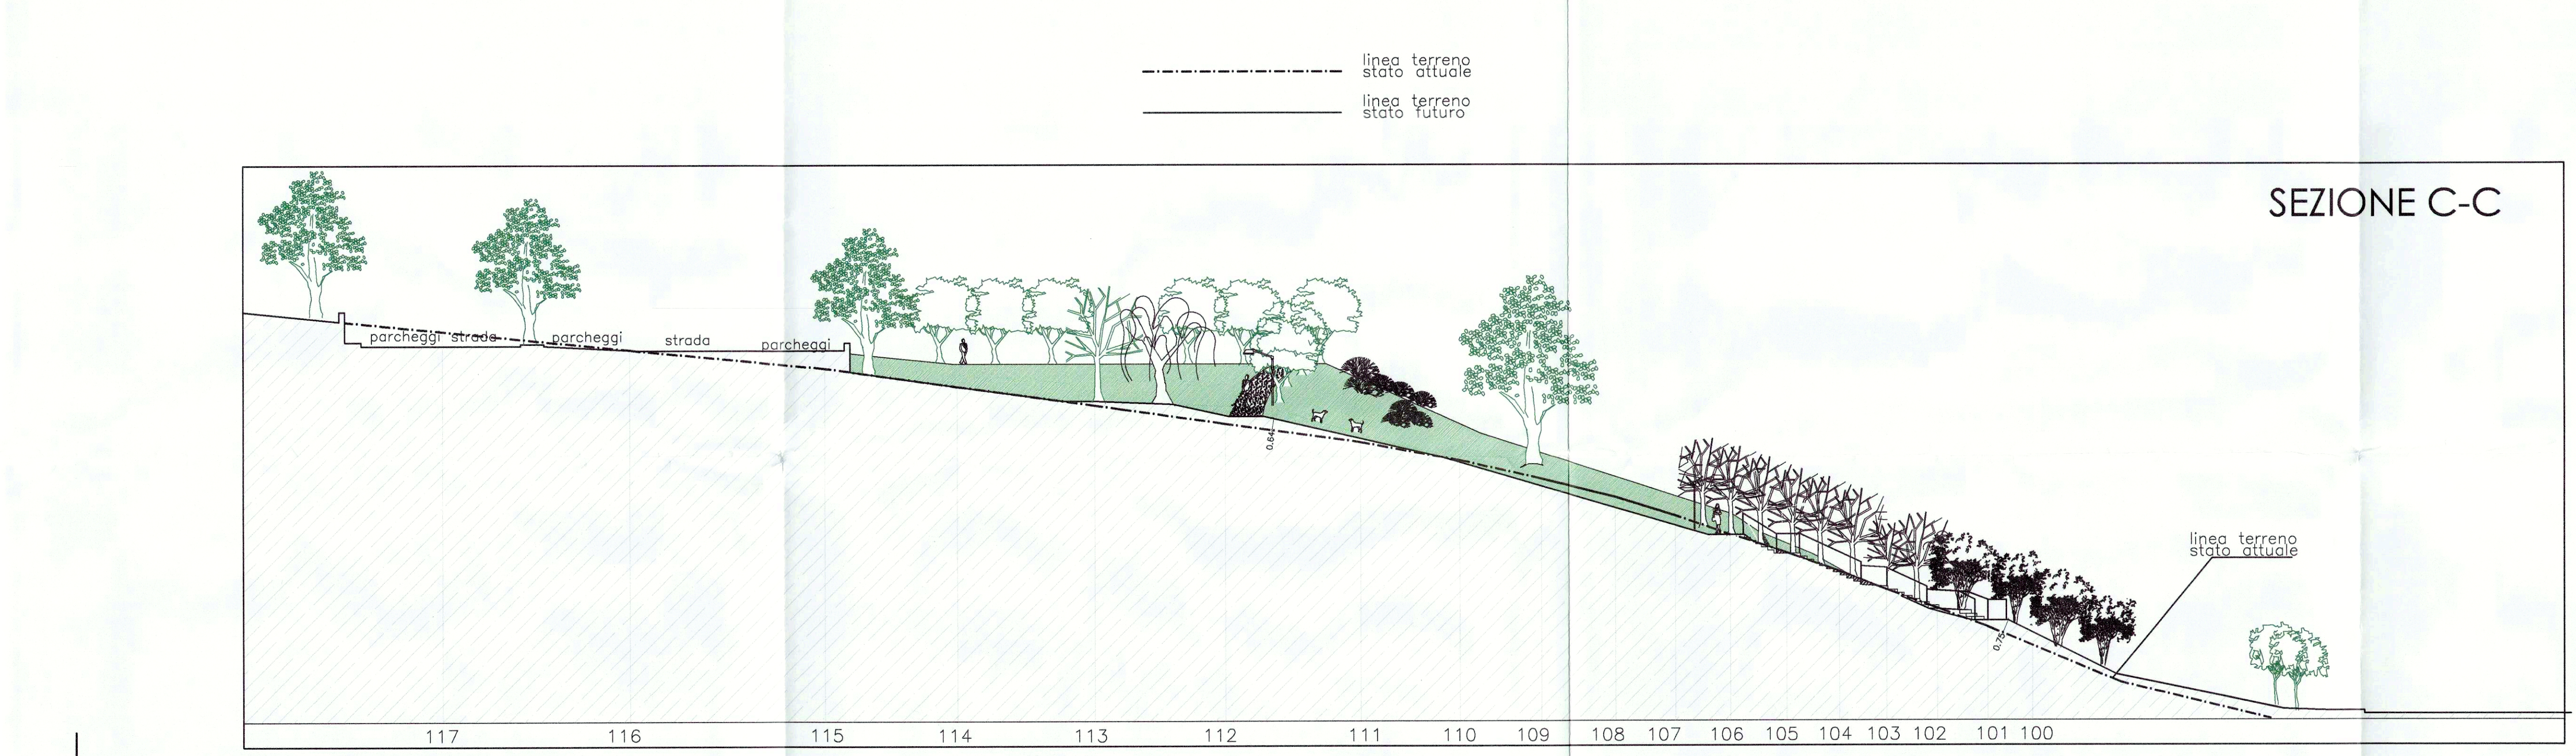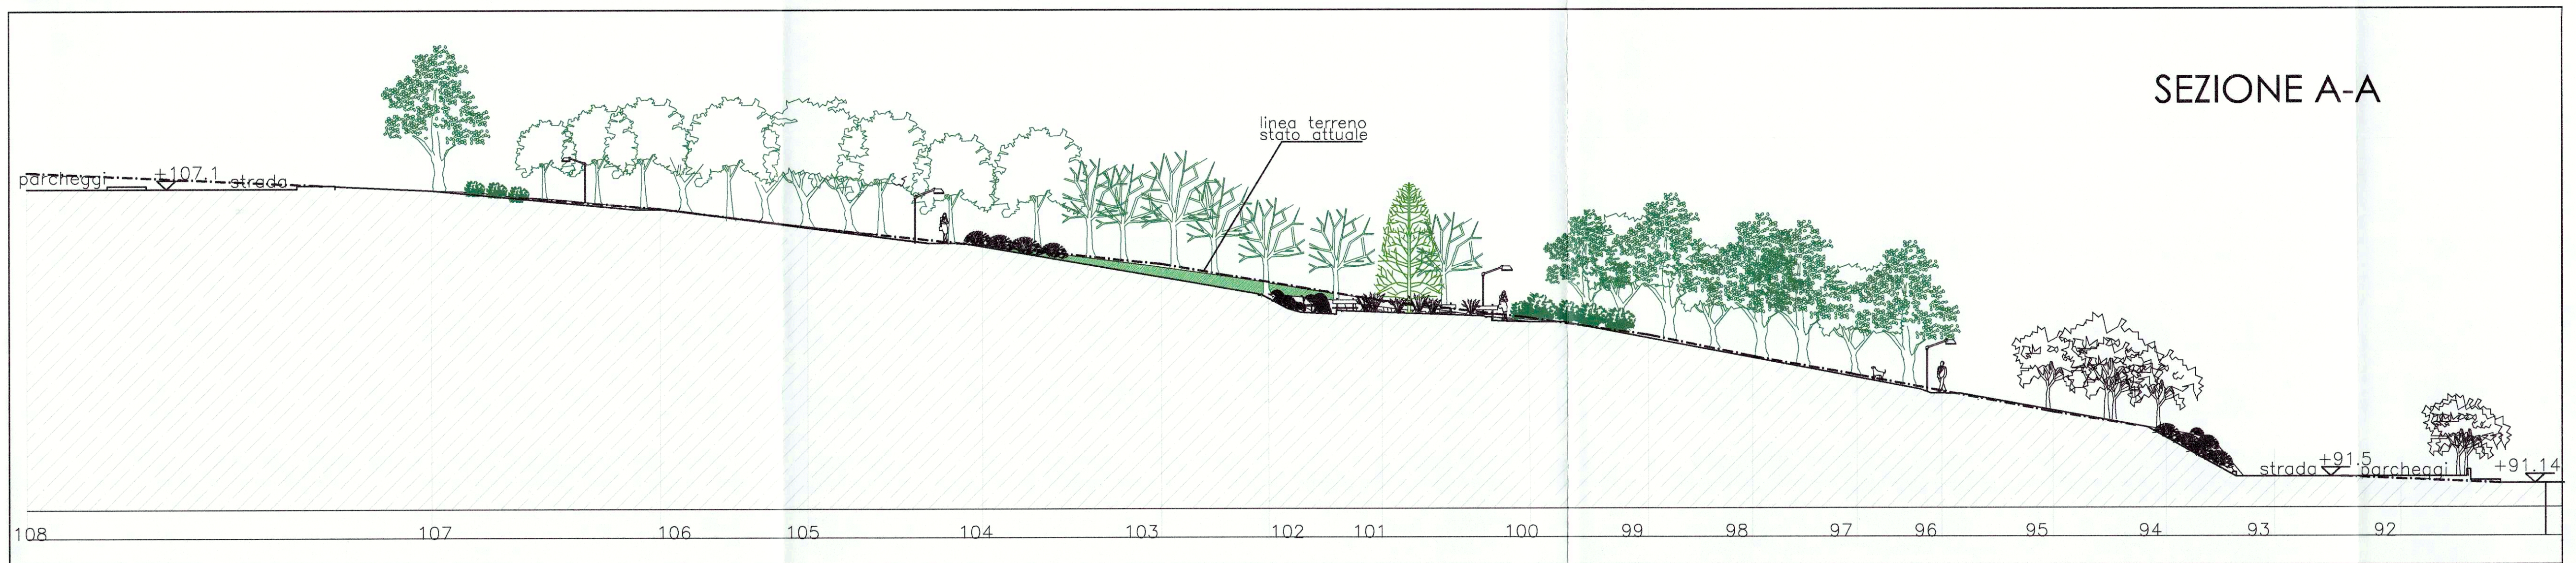

PARTICOLARI TECNICI
(sezione dei percorsi e delle rampe di scale)

