



Tavola	SCHEMA PLANIMETRICO FOGNATURA NERA ADEGUATO ALLE CONTRODEDUZIONI	Data
Fg.03		Luglio 2005
		Scala
		1/1000

Progetto originale: **Marzo 2006 (rev.2)** Variante: **Gennaio 2007**

Dott. Ing. Paolo Beer Viale della Vittoria 7 Ancona
 Collaboratori: Dott. Arch. Gabriella Pallotta
 Dott. Ing. Daniele Jannacchino
 Dott. Ing. Tommaso Mancini
 Geom. Giovanni Bartoli
 Relazione botanica e Piano del Verde: Dott. Maurizio Bianchelli

Dott. Ing. Paolo BEER
 Ordine Ingegneri Prov. di Ancona n. 233
COMUNE DI ANCONA
 PROTOCOLLO GENERALE
 SERVIZIO PIANIFICAZIONE URBANISTICA
 20 FEB 2007


Dott. Ing. Ignazio Ezio Callari Via Izziano 39 Ancona
 Collaboratori: Dott. Ing. Raffaella MONTESERVISI S.p.A.
 Sede Legale: Via del Commercio, 29
 ANCONA
 Cod. Fisc. e Partita IVA 02191980420
 Rilievo planaltimetrico: Geom. Sandro Tittarelli
 Impianto illuminazione pubblica: Per. Ind. Luca Rocchetti

APPROVATO
 Prot. Gen. N. 17171
Dott. Ing. Ignazio Ezio CALLARI
 Ordine degli Ingegneri della provincia di ANCONA
 Ingegneria e Consulenza Ambientale,
 Industriale e dell'Informazione

Studio Tecnico Dott. Arch. Ing. Alberto Sandroni Via Rodolfo Sandroni 3 Ancona
 Collaboratori: Dott. Ing. Enrico Sparapani Dott. Arch. Antonio Sandroni

Dott. Ing. Alberto SANDRONI
 Ordine degli Ingegneri Prov. Ancona n. 192



Studio Tecnico Associato Belvederesi Corso Amendola 5 Ancona
 Collaboratori: Dott. Ing. Paolo Belvederesi

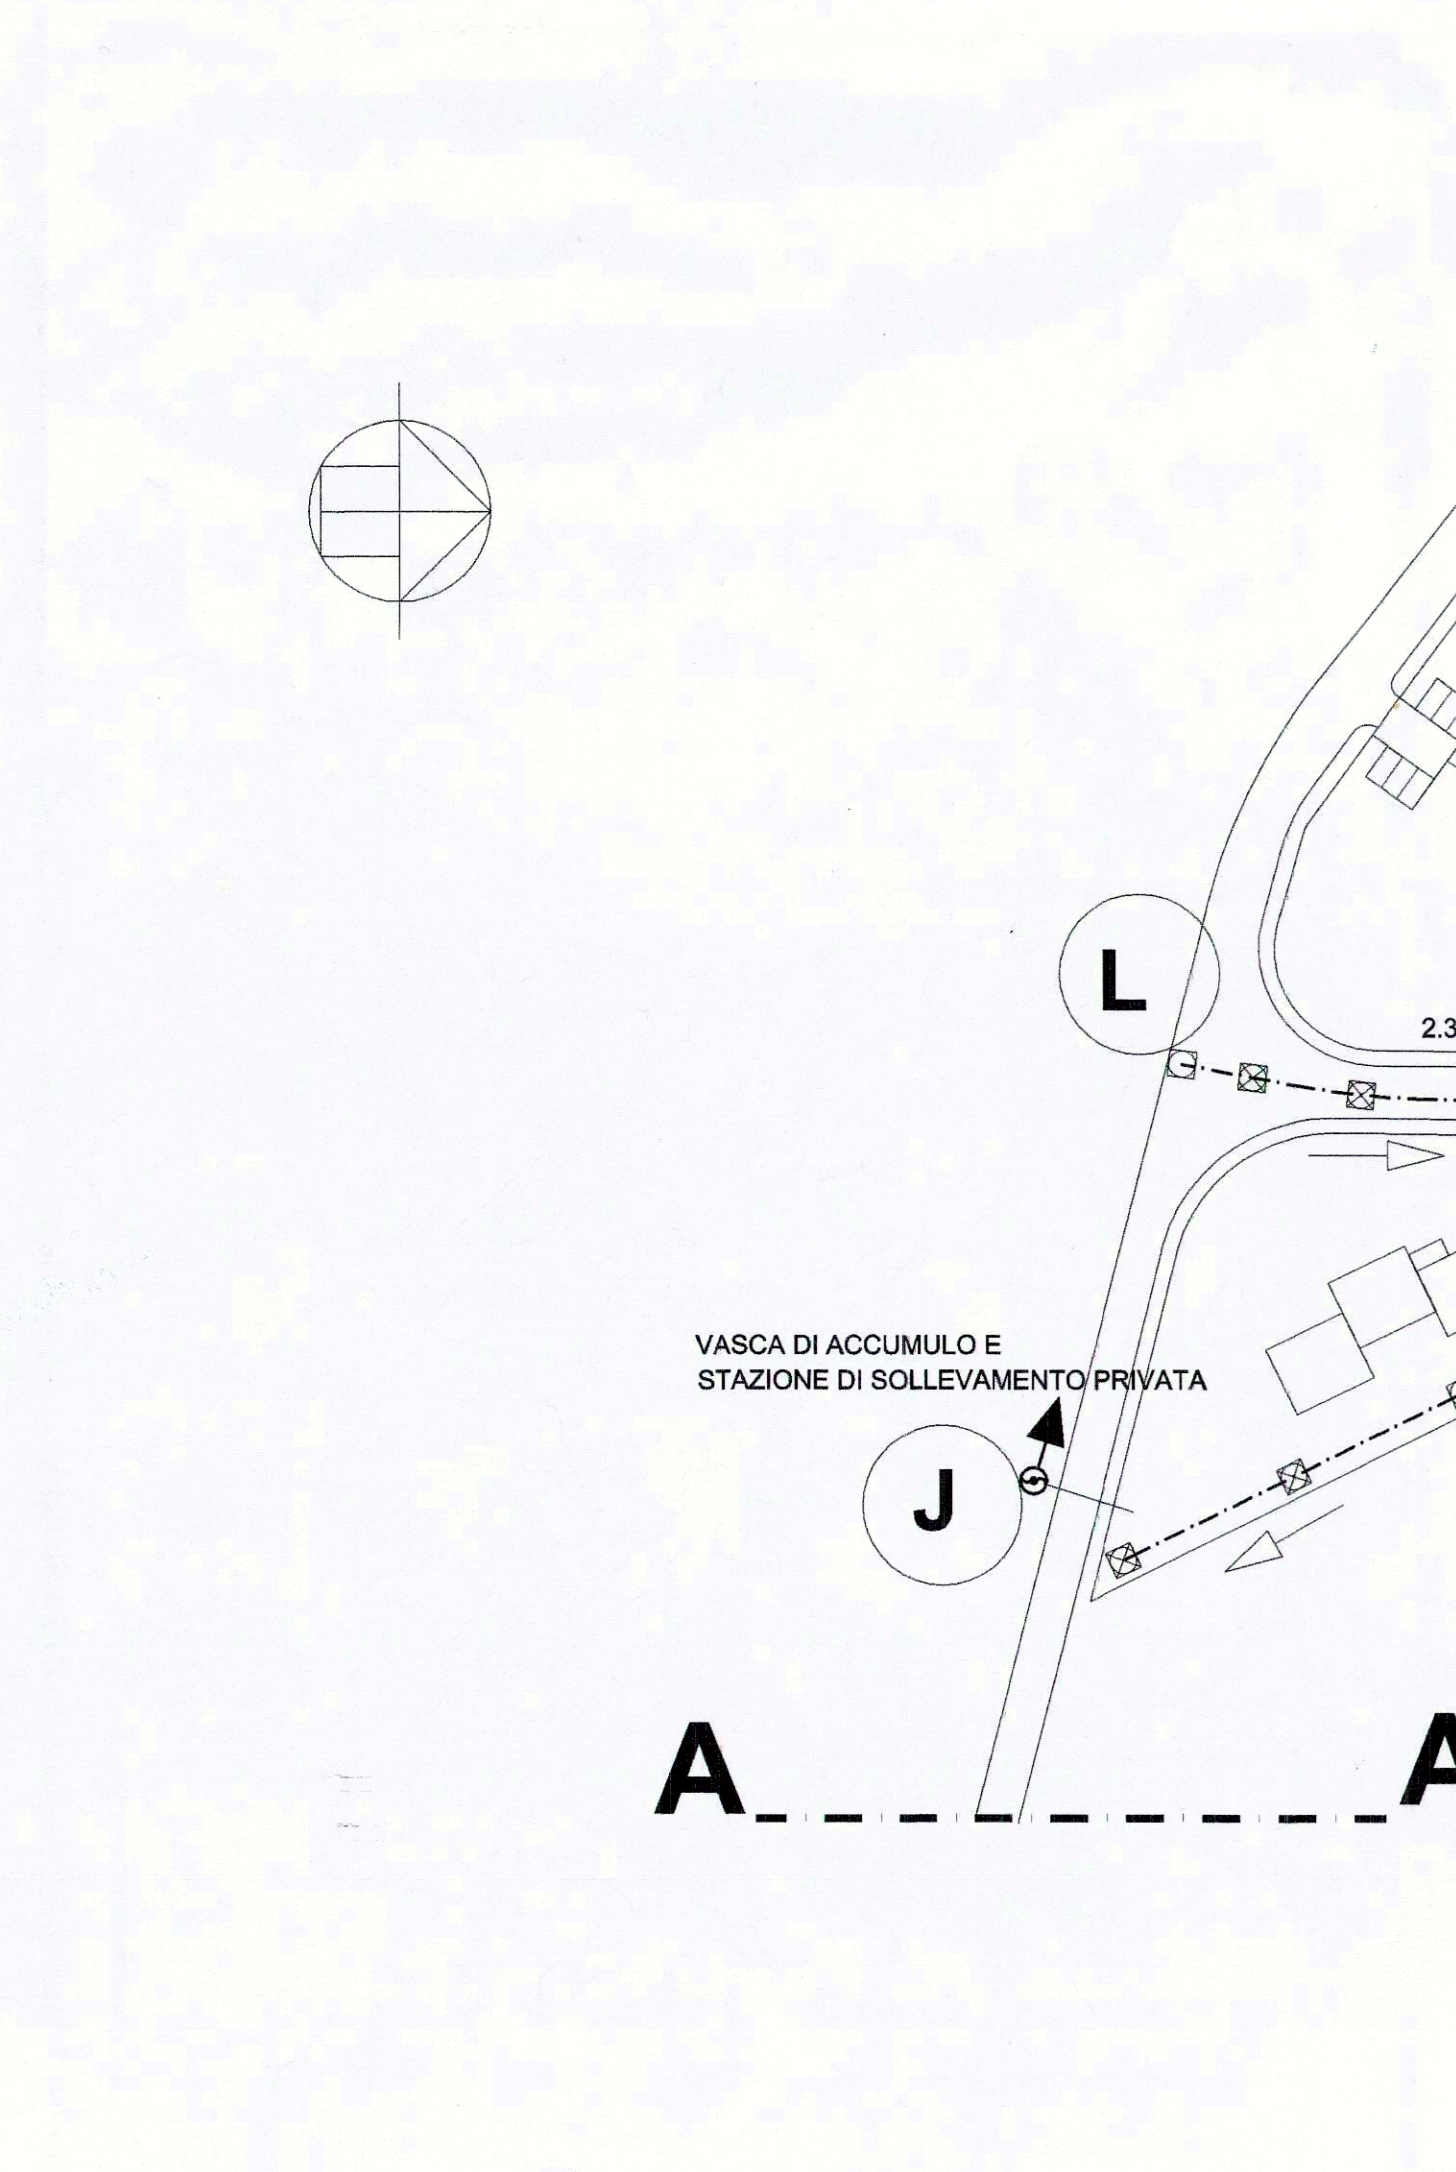

LEGENDA

- ▶ Inizio collettore
- ▶ Collettore
- ▶ Verso di scorrimento
- ⊠ Pozzetto di ispezione e salto (int.max=25m)
- Pozzetto di raccordo
- Vasca di accumulo e Stazione di sollevamento
- Condotta in uscita dalla staz. di sollevamento
- - - Condotta MISTA (Nere e Bianche)
- ⊠ Pozzetto esistente per allaccio
- Pozzetto e caditoia stradale (int.max=25m)
- - - - Condotta Acque Nere

1.04 PVC 250 N = Pend. tubo - Materiale - Diametro Nominale - Tipo Fognatura

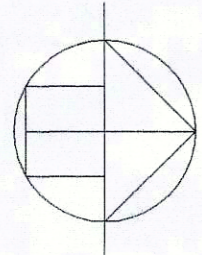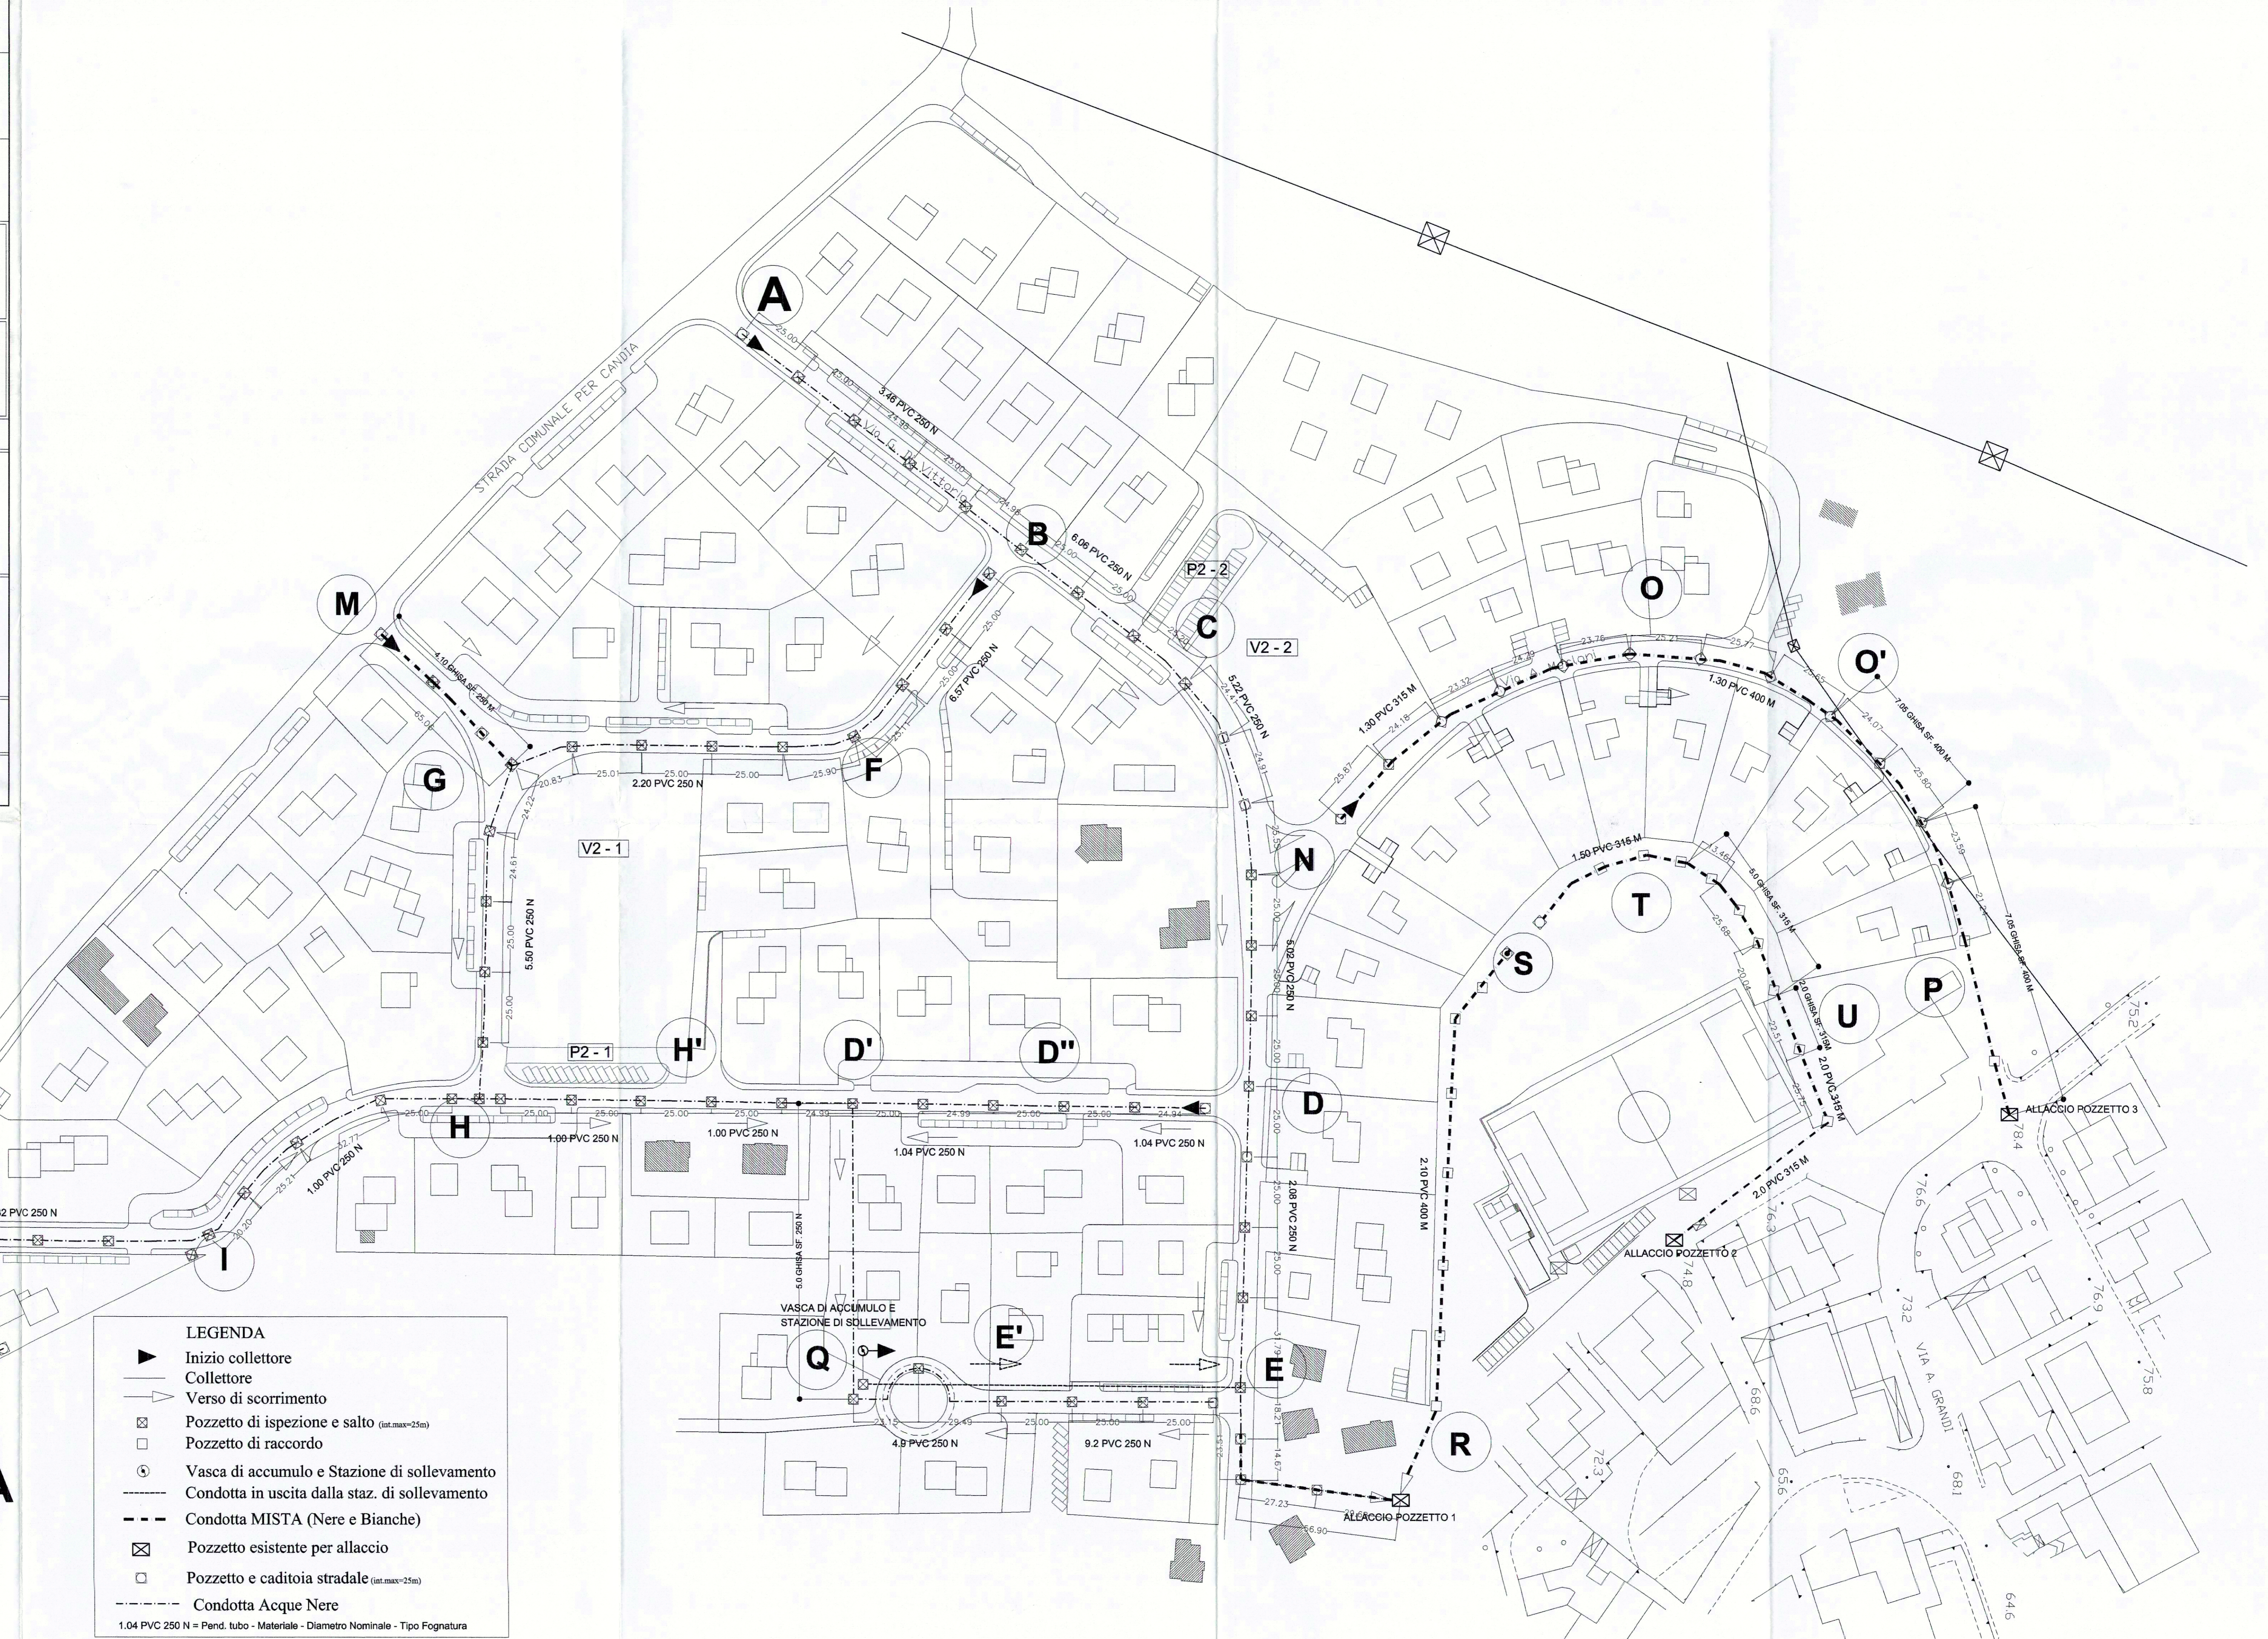

A - - - - A

VASCA DI ACCUMULO E STAZIONE DI SOLLEVAMENTO PRIVATA

J

A

ALLACCIO POZZETTO 3

ALLACCIO POZZETTO 2

ALLACCIO POZZETTO 1

VIA A GRANDI