


# COMUNE DI ANCONA

COPIA

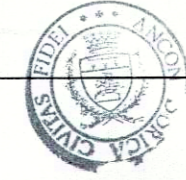

CONSORZIO "LA FAVORITA"  
CONSORZIO "AMICI DI PONTELUNGO"


ZTO 18 - ZPL 19

## PROGETTO DI LOTTIZZAZIONE


Tavola	PROFILO LONGITUDINALE FOGNATURA BIANCA TRATTO A ADEGUATO ALLE CONTRODEDUZIONI	Data Luglio 2005
Fg.04		Scala 1/1000 1/200

Progetto originale: Marzo 2006 (rev.2) Variante: **Gennaio 2007**


Dott. Ing. Paolo Beer Viale della Vittoria 7 Ancona  
 Collaboratori: Dott. Arch. Gabriella Pallotta  
 Dott. Ing. Daniele Jannacchino  
 Dott. Ing. Tommaso Mancini  
 Geom. Giovanni Bartoli  
 Relazione botanica e Piano del Verde: Dott. Maurizio Bianchelli

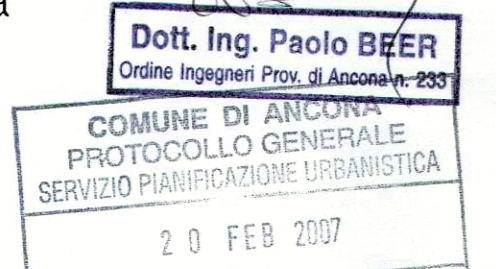


Dott. Ing. Ignazio Ezio Callari Via Tiziano 39 Ancona  
 Collaboratori: Dott. Ing. Raffaella Barone  
 Dott. Arch. Pierpaolo Mattioni  
 Rilievo planaltimetrico: Geom. Sandro Tittarelli  
 Impianto illuminazione pubblica: Per.Ind. Luca Rocchetti

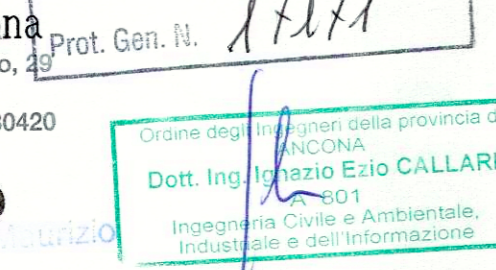


Studio Tecnico Dott. Arch. Ing. Alberto Sandroni Via Rodi 6 Ancona  
 Collaboratori: Dott. Ing. Enrico Sparapani  
 Dott. Arch. Antonio Vichi

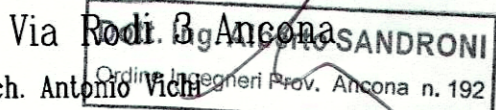

Studio Tecnico Associato Belvederesi Corso Amendola 51 Ancona  
 Collaboratori: Dott. Ing. Paolo Belvederesi

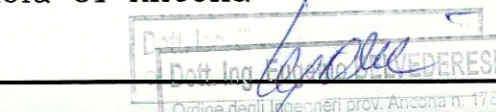

PORTATA (l/s)	-	-	-	-	-
VELOCITA' (m/s)	-	-	-	-	-
LIVELLETTA (mm)	3.5%	6.0%	5.0%	6.0%	2.0%
TRONCO COLLETORE	A - B	B - C	C - N	N - D	D - E
MATERIALE TUBAZIONE	PVC	PVC	PVC	PVC	PVC
DIAMETRO (mm)	300	300	300	300	400

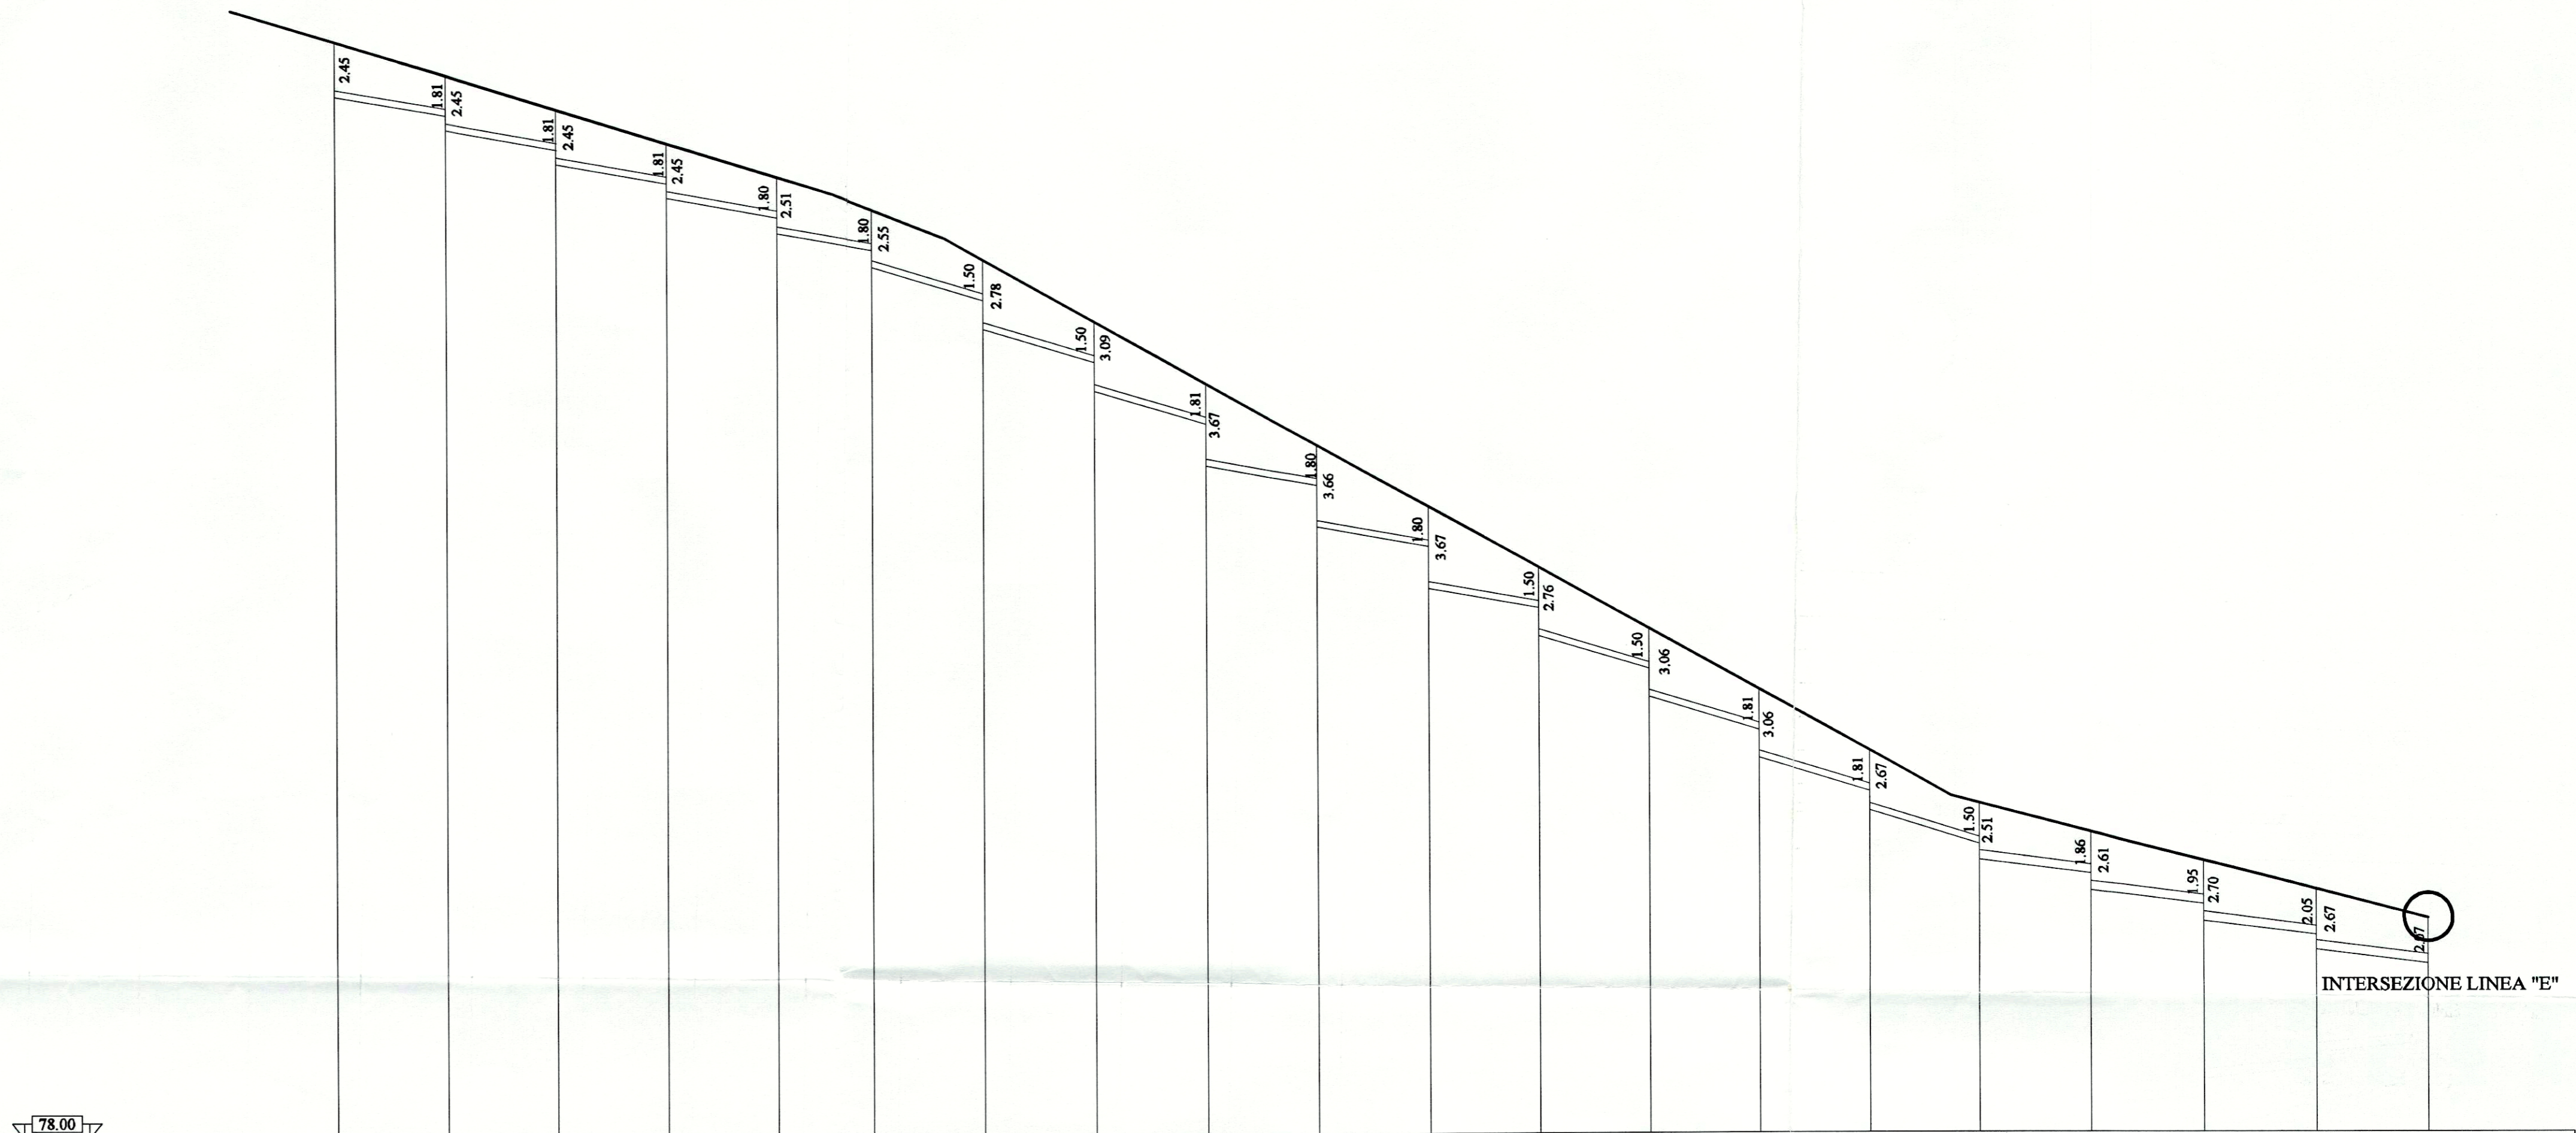

DISTANZE ETTOMETRICHE	[Scale bar]	
PICCHETTI	A				B				C				N				D				E																												
DISTANZE PROGRESSIVE (m)	25.00	50.00	75.00	100.00	121.56	146.56	171.56	196.56	221.56	246.56	271.56	296.56	321.56	346.56	371.56	396.56	421.56	446.56	471.47																														
POZZETTI N°	1	2	3	4	5	6	7	8	9	10	11	12	13	14	15	16	17	18	19	20																													
DISTANZE PARZIALI (m)	25.00	25.00	25.00	25.00	21.56	25.00	25.00	25.00	25.00	25.00	25.00	25.00	25.00	25.00	25.00	25.00	25.00	25.00	25.00	25.00																													
QUOTE TERRENO (ms.lm)	124.58	127.04	123.70	125.51	123.05	122.17	123.98	121.52	120.64	119.99	119.09	118.41	120.92	119.45	116.91	115.41	117.22	114.13	112.63	114.44	111.35	109.85	111.69	107.99	107.39	108.99	105.53	104.33	106.26	102.47	101.58	103.39	100.32	98.82	97.57	96.07	94.82	93.32	91.86	90.96	90.26	89.63	88.88	88.26	87.51	86.88	86.23	85.60	87.65
QUOTE FONDO POZZETTO (ms.lm)	124.58	127.04	123.70	125.51	123.05	122.17	123.98	121.52	120.64	119.99	119.09	118.41	120.92	119.45	116.91	115.41	117.22	114.13	112.63	114.44	111.35	109.85	111.69	107.99	107.39	108.99	105.53	104.33	106.26	102.47	101.58	103.39	100.32	98.82	97.57	96.07	94.82	93.32	91.86	90.96	90.26	89.63	88.88	88.26	87.51	86.88	86.23	85.60	87.65