



Tavola **PROFILO LONGITUDINALE FOGNATURA NERA TRATTO A ADEGUATO ALLE CONTRODEDUZIONI** Data Luglio 2005
Scala 1/1000 1/200

Progetto originale: **Marzo 2006 (rev.2)** Variante: **Gennaio 2007**


Dott. Ing. Paolo Beer Viale della Vittoria 7 Ancona
Collaboratori: Dott. Arch. Gabriella Pallotta, Dott. Ing. Daniele Jannacchino, Dott. Ing. Tommaso Mancini, Geom. Giovanni Bartoli
Relazione botanica e Piano del Verde: Dott. Maurizio Bianchelli

Dott. Ing. Ignazio Ezio Callari Via Rodolfo 39 Ancona
Collaboratori: Dott. Ing. Raffaella Barone, Dott. Arch. Pierpaolo Mattioni
Rilievo planaltimetrico: Geom. Sandro Tittarelli
Impianto illuminazione pubblica: Per.Ind. Luca Rocchetti

Studio Tecnico Dott. Arch. Ing. Alberto Sandroni Via Rodolfo 3 Ancona
Collaboratori: Dott. Ing. Enrico Sparapani, Dott. Arch. Antonio Velli

Studio Tecnico Associato Belvederesi Corso Amendola 51 Ancona
Collaboratori: Dott. Ing. Paolo Belvederesi

PORTATA (l/s)					
VELOCITA' (m/s)					
LIVELLETTA (mm)	3.5%	6.0%	6.0%	6.0%	2.0%
TRONCO COLLETTORE	A - B	B - C	C - N	N - D	D - E
MATERIALE TUBAZIONE	PVC	PVC	PVC	PVC	PVC
DIAMETRO (mm)	250	250	250	250	250

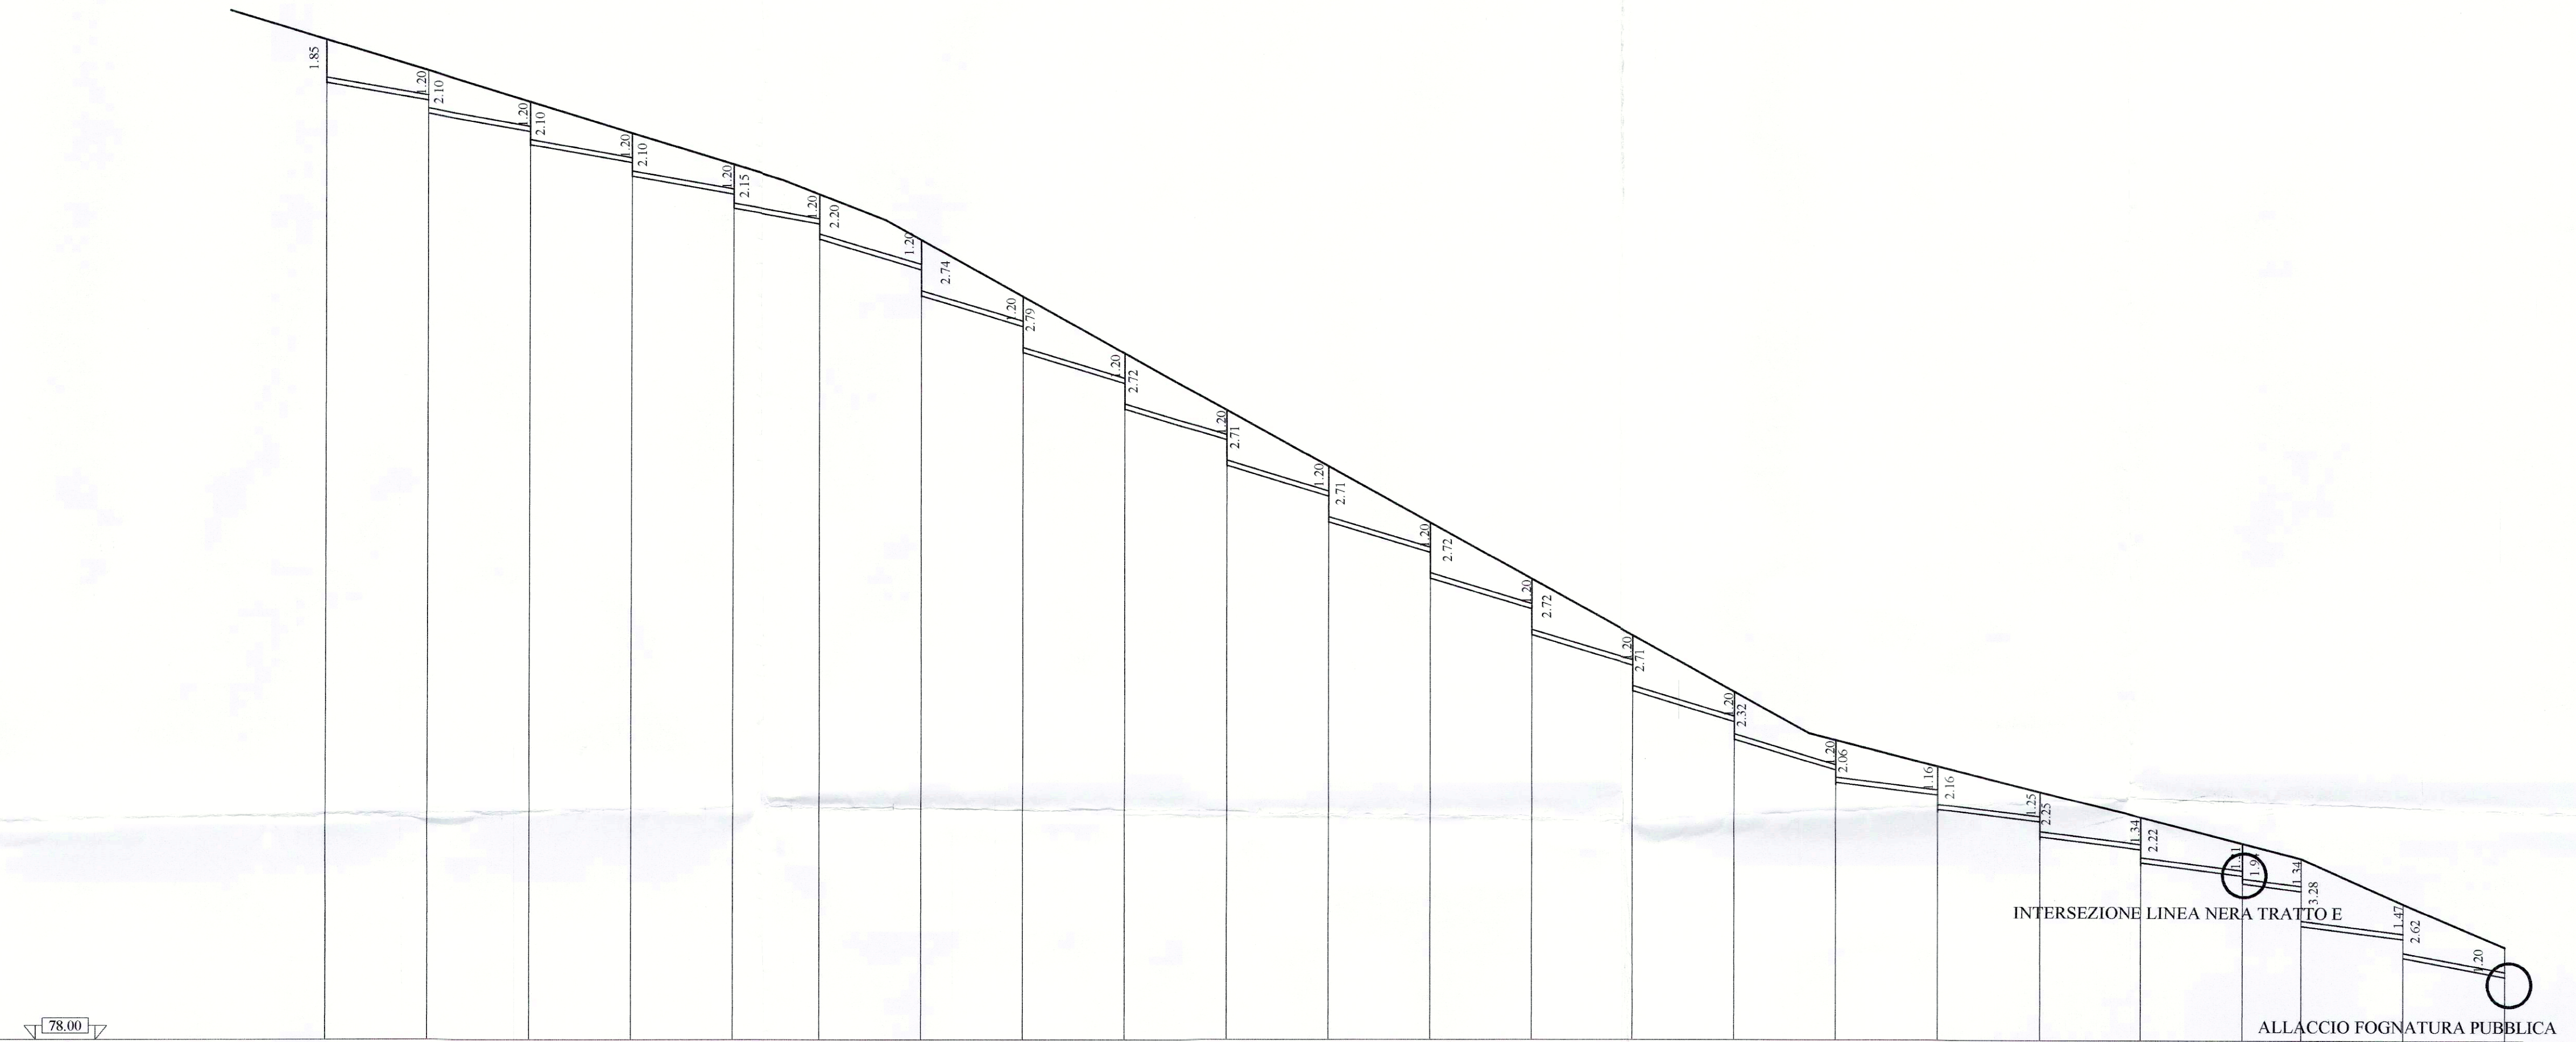

DISTANZE ETTOMETRICHE	[Scale bar]	
PICCHETTI	A					B					C					N					D			E																																						
DISTANZE PROGRESSIVE (m)	25.00	50.00	75.00	100.00	121.56	146.56	171.56	196.56	221.56	246.56	271.56	296.56	321.56	346.56	371.56	396.56	421.56	446.56	471.47	485.96	510.96	535.96	
POZZETTI N°	1	2	3	4	5	6	7	8	9	10	11	12	13	14	15	16	17	18	19	20	21	22	23																																							
DISTANZE PARZIALI (m)	25.00	25.00	25.00	25.00	21.56	25.00	25.00	25.00	25.00	25.00	25.00	25.00	25.00	25.00	25.00	25.00	25.00	25.00	25.00	14.40	25.00	25.00	
QUOTE TERRENO (ms.lm)	124.93	127.04	124.05	125.51	122.52	123.98	121.87	120.99	122.45	120.34	119.46	118.76	118.00	119.45	117.25	115.75	117.22	114.44	111.65	110.20	108.93	107.69	108.89	106.17	104.68	106.14	103.42	101.93	103.39	100.66	99.16	100.63	97.92	96.42	97.88	95.17	93.67	92.81	95.13	91.31	92.77	90.71	90.08	89.33	89.33	88.71	90.21	87.96	87.34	88.93	86.69	86.06	85.68	87.65	85.32	83.61	86.91	82.65	84.51	82.06	81.14	82.58
QUOTE FONDO POZZETTO (ms.lm)	124.93	127.04	124.05	125.51	122.52	123.98	121.87	120.99	122.45	120.34	119.46	118.76	118.00	119.45	117.25	115.75	117.22	114.44	111.65	110.20	108.93	107.69	108.89	106.17	104.68	106.14	103.42	101.93	103.39	100.66	99.16	100.63	97.92	96.42	97.88	95.17	93.67	92.81	95.13	91.31	92.77	90.71	90.08	89.33	89.33	88.71	90.21	87.96	87.34	88.93	86.69	86.06	85.68	87.65	85.32	83.61	86.91	82.65	84.51	82.06	81.14	82.58