


Tavola	SCHEMA PLANIMETRICO FOGNATURA BIANCA BACINI IMBRIFERI ADEGUATO ALLE CONTRODEDUZIONI	Data
Fig.19		Luglio 2005
		1/1000

Progetto originale: Marzo 2006 (rev.2)	Variante: Gennaio 2007
Dott. Ing. Paolo Beer Viale della Vittoria 7 Ancona	Dott. Ing. Paolo BEER Ordine Ingegneri Prov. di Ancona n. 233
Collaboratori: Dott. Arch. Gabriella Pallotta Dott. Ing. Daniele Jannacchino Dott. Ing. Tommaso Mancini Geom. Giovanni Bartoli	COMUNE DI ANCONA PROTOCOLLO GENERALE SERVIZIO PIANIFICAZIONE URBANISTICA 20 FEB 2007
Relazione botanica e Piano del Verde: Dott. Maurizio Bianchelli	
Dott. Ing. Ignazio Ezio Callari Via Tiziano 39 Ancona	Prof. C. N. 17171 Dott. Ing. Ignazio Ezio CALLARI Ingegnere Civile e Ambientale Industria e dell'Informazione
Collaboratori: Dott. Ing. Raffaella Barone Dott. Arch. Pierpaolo Mattioni	
Rilievo planaltimetrico: Geom. Sandro Tittarelli Impianto illuminazione pubblica: Per.Ind. Luca Rocchetti	
Studio Tecnico Dott. Arch. Ing. Alberto Sandroni Via Rodolfo Arimondi 10 Ancona	Dott. Arch. Alberto SANDRONI Ordine Ingegneri Prov. Ancona n. 192
Collaboratori: Dott. Ing. Enrico Sparapani Dott. Arch. Antonio Vichi	
Studio Tecnico Associato Belvederesi Corso Amendola 51 Ancona	Dott. Ing. Eugenio BELVEDERESI
Collaboratori: Dott. Ing. Paolo Belvederesi	

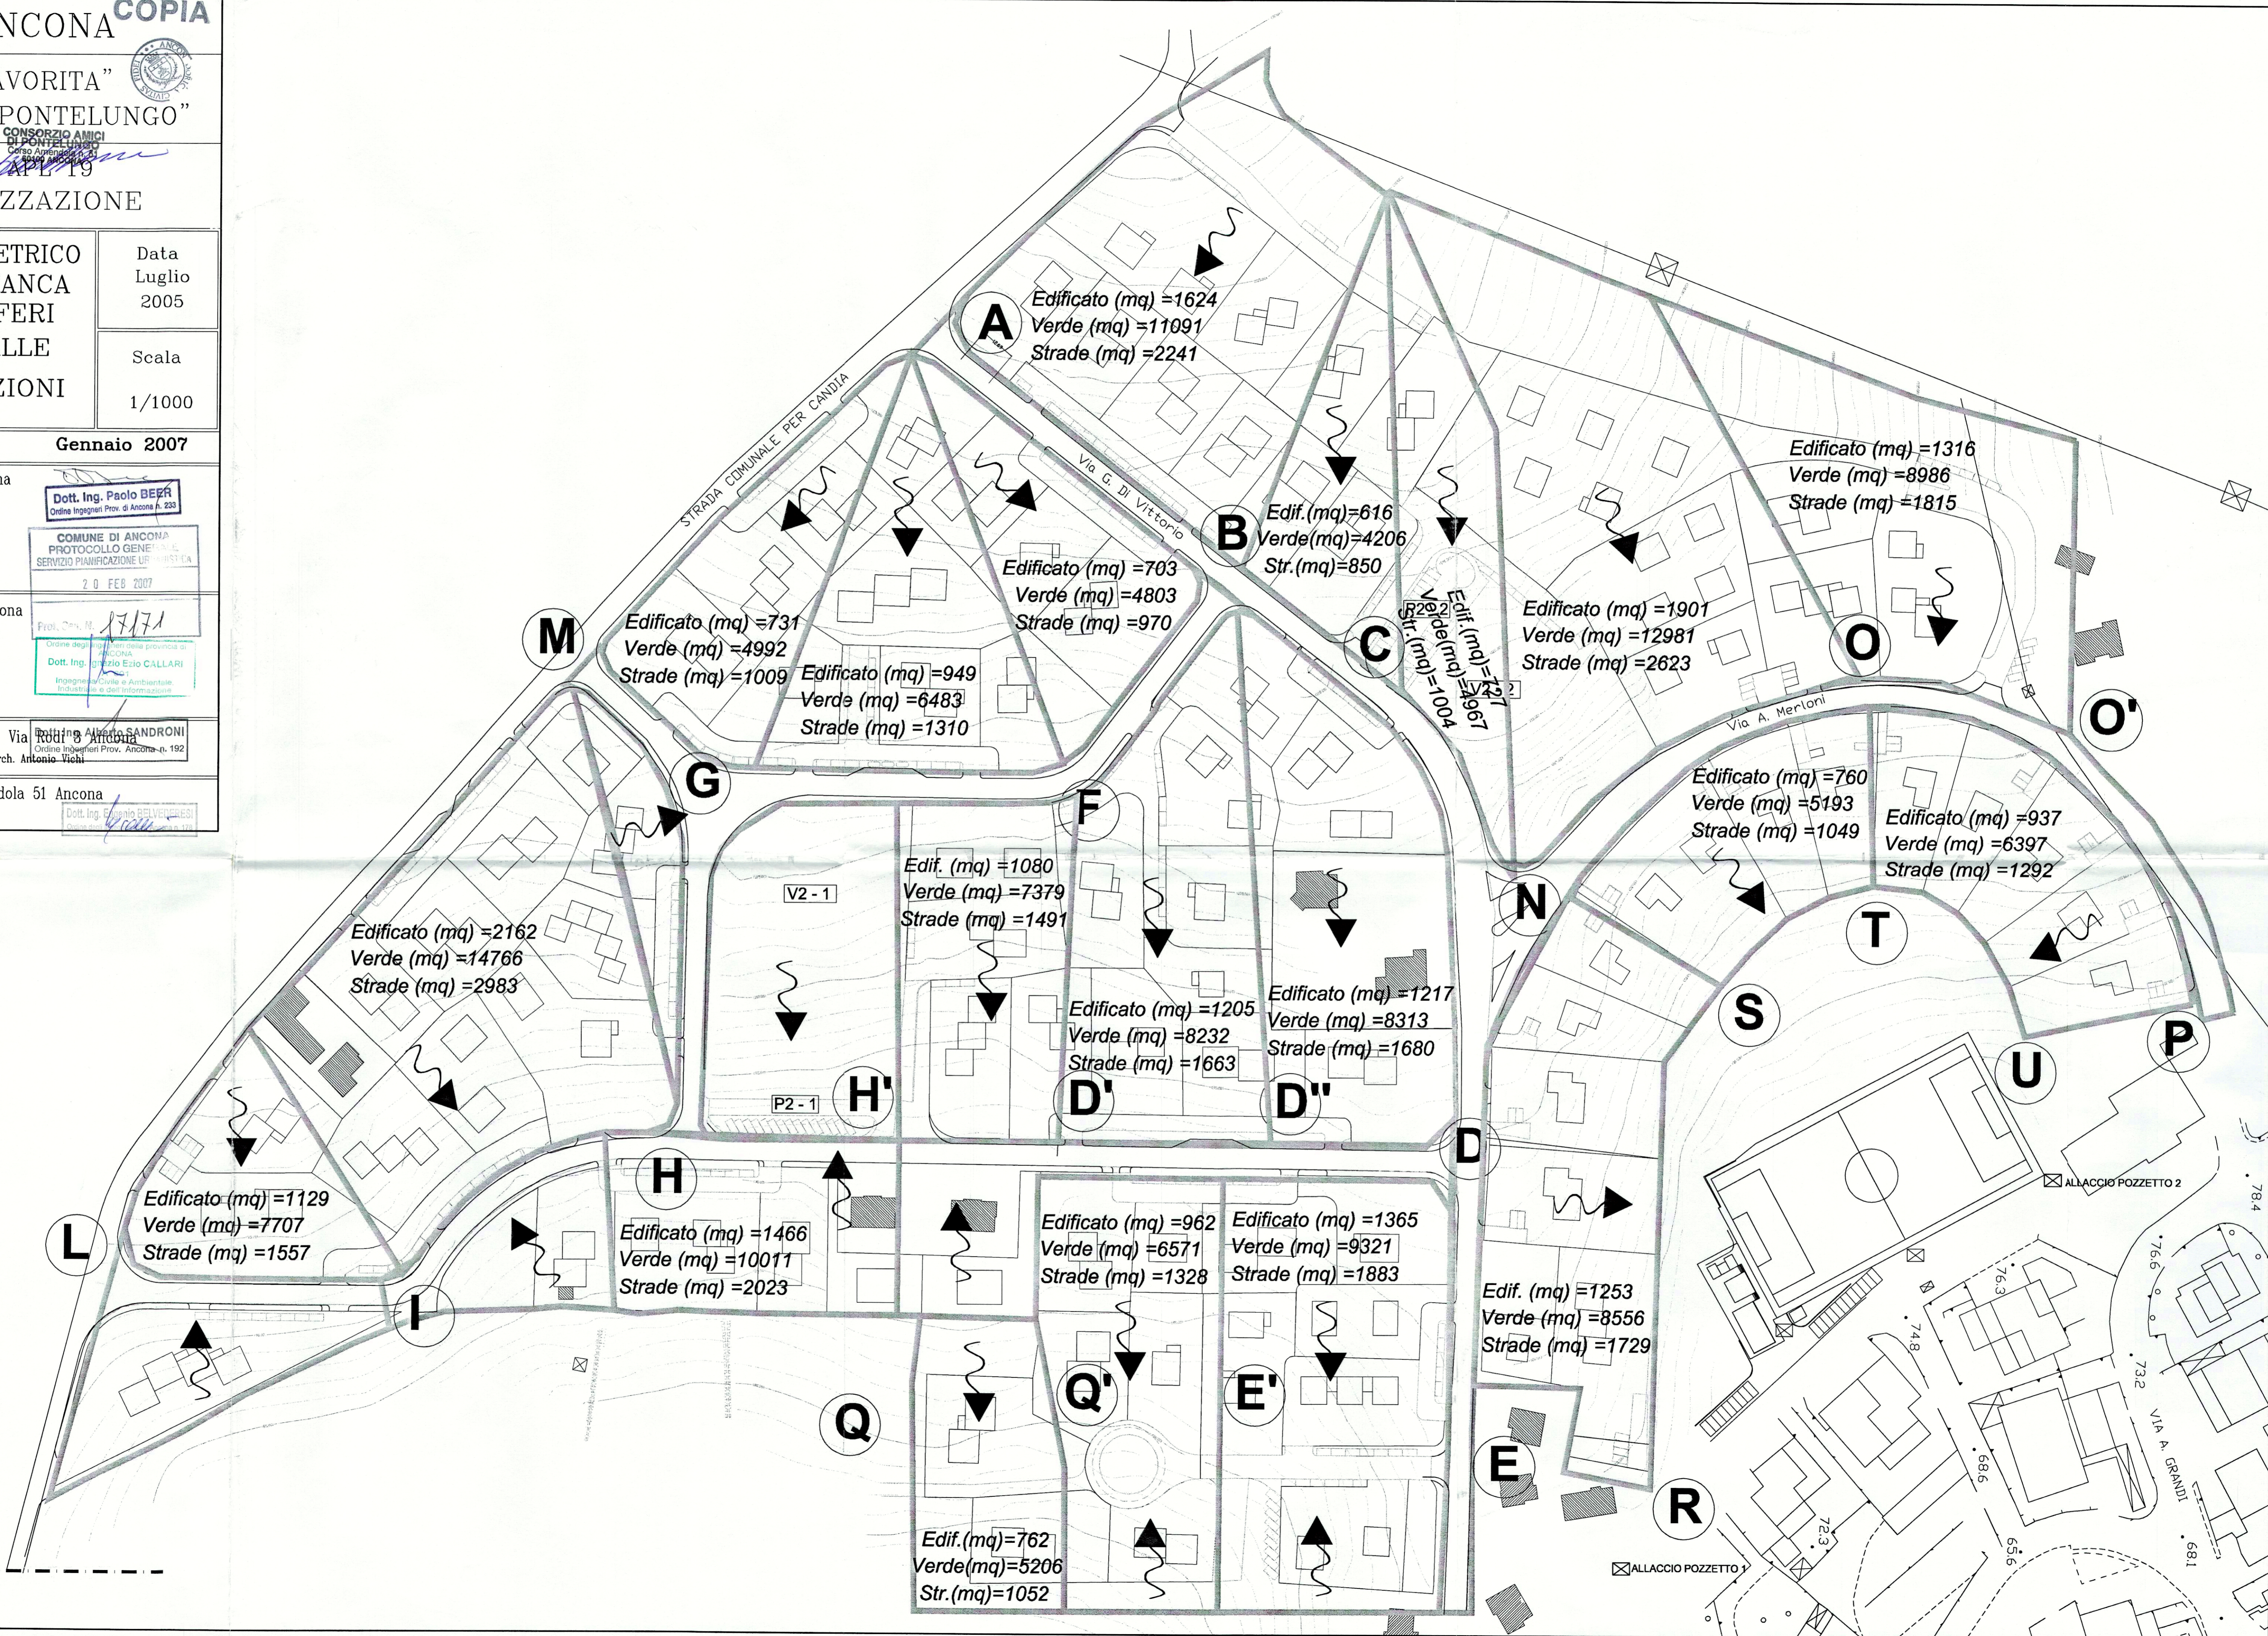

A
Edificato (mq) =1624
Verde (mq) =11091
Strade (mq) =2241

B
Edif. (mq) =616
Verde (mq) =4206
Str. (mq) =850

O
Edificato (mq) =1316
Verde (mq) =8986
Strade (mq) =1815

M
Edificato (mq) =731
Verde (mq) =4992
Strade (mq) =1009

G
Edificato (mq) =949
Verde (mq) =6483
Strade (mq) =1310

C
Edif. (mq) =1217
Verde (mq) =8313
Str. (mq) =1680

O'
Edificato (mq) =1901
Verde (mq) =12981
Strade (mq) =2623

T
Edificato (mq) =760
Verde (mq) =5193
Strade (mq) =1049

O''
Edificato (mq) =937
Verde (mq) =6397
Strade (mq) =1292

F
Edif. (mq) =1080
Verde (mq) =7379
Strade (mq) =1491

D'
Edificato (mq) =1205
Verde (mq) =8232
Strade (mq) =1663

D''
Edificato (mq) =1217
Verde (mq) =8313
Strade (mq) =1680

L
Edificato (mq) =2162
Verde (mq) =14766
Strade (mq) =2983

I
Edificato (mq) =1129
Verde (mq) =7707
Strade (mq) =1557

H
Edificato (mq) =1466
Verde (mq) =10011
Strade (mq) =2023

D
Edificato (mq) =962
Verde (mq) =6571
Strade (mq) =1328

E'
Edificato (mq) =1365
Verde (mq) =9321
Strade (mq) =1883

E
Edif. (mq) =1253
Verde (mq) =8556
Strade (mq) =1729

Q
Edif. (mq) =762
Verde (mq) =5206
Str. (mq) =1052