

COMUNE DI ANCONA

COPIA



CONSORZIO "LA FAVORITA"  
CONSORZIO "AMICI DI PONTELUNGO"

ZTO 18

PROGETTO DI LOTTIZZAZIONE

CONSORZIO AMICI DI PONTELUNGO  
Corso Amendola n. 51  
60100 ANCONA

Tavola	STAZIONE DI SOLLEVAMENTO PIANTA ADEGUATA ALLE CONTRODEDUZIONI	Data Luglio 2005
Fg. 20		Scala 1/10

Progetto originale: **Marzo 2006 (rev.2)** Variante: **Gennaio 2007**

Dott. Ing. Paolo Beer Viale della Vittoria 7 Ancona  
Collaboratori: Dott. Arch. Gabriella Pallotta  
Dott. Ing. Daniele Jannacchino  
Dott. Ing. Tommaso Mancini  
Geom. Giovanni Bartoli  
Relazione botanica e Piano del Verde: Dott. Maurizio Bianchelli

Dott. Ing. Paolo BEER  
Ordine Ingegneri Prov. di Ancona n. 238

COMUNE DI ANCONA  
PROTOCOLLO GENERALE  
SERVIZIO PIANIFICAZIONE URBANISTICA  
20 FEB 2007  
Prot. Gen. n. 17174

Dott. Ing. Ignazio Ezio Callari Via Tiziano 39 Ancona  
Collaboratori: Dott. Ing. Raffaella Barone  
Dott. Arch. Pierpaolo Mattioni  
Rilievo planoaltimetrico: Geom. Sandro Tittarelli  
Impianto illuminazione pubblica: Per.Ind. Luca Rocchetti

Ordine degli Ingegneri della provincia di ANCONA  
Dott. Ing. Ignazio Ezio CALLARI  
Ingegneria Civile e Ambientale  
Industriale e dell'Informazione


Studio Tecnico Dott. Arch. Ing. Alberto Sandroni Via Rodi 3 Ancona  
Collaboratori: Dott. Ing. Enrico Sparapani  
Dott. Arch. Antonio Vichi

Dott. Ing. Alberto SANDRONI  
Ordine Ingegneri Prov. di Ancona n. 192

Studio Tecnico Associato Belvederesi Corso Amendola 51 Ancona  
Collaboratori: Dott. Ing. Paolo Belvederesi

Dott. Ing. Paolo BELVEDERESI  
Ordine Ingegneri Prov. di Ancona n. 171

# PIANTA

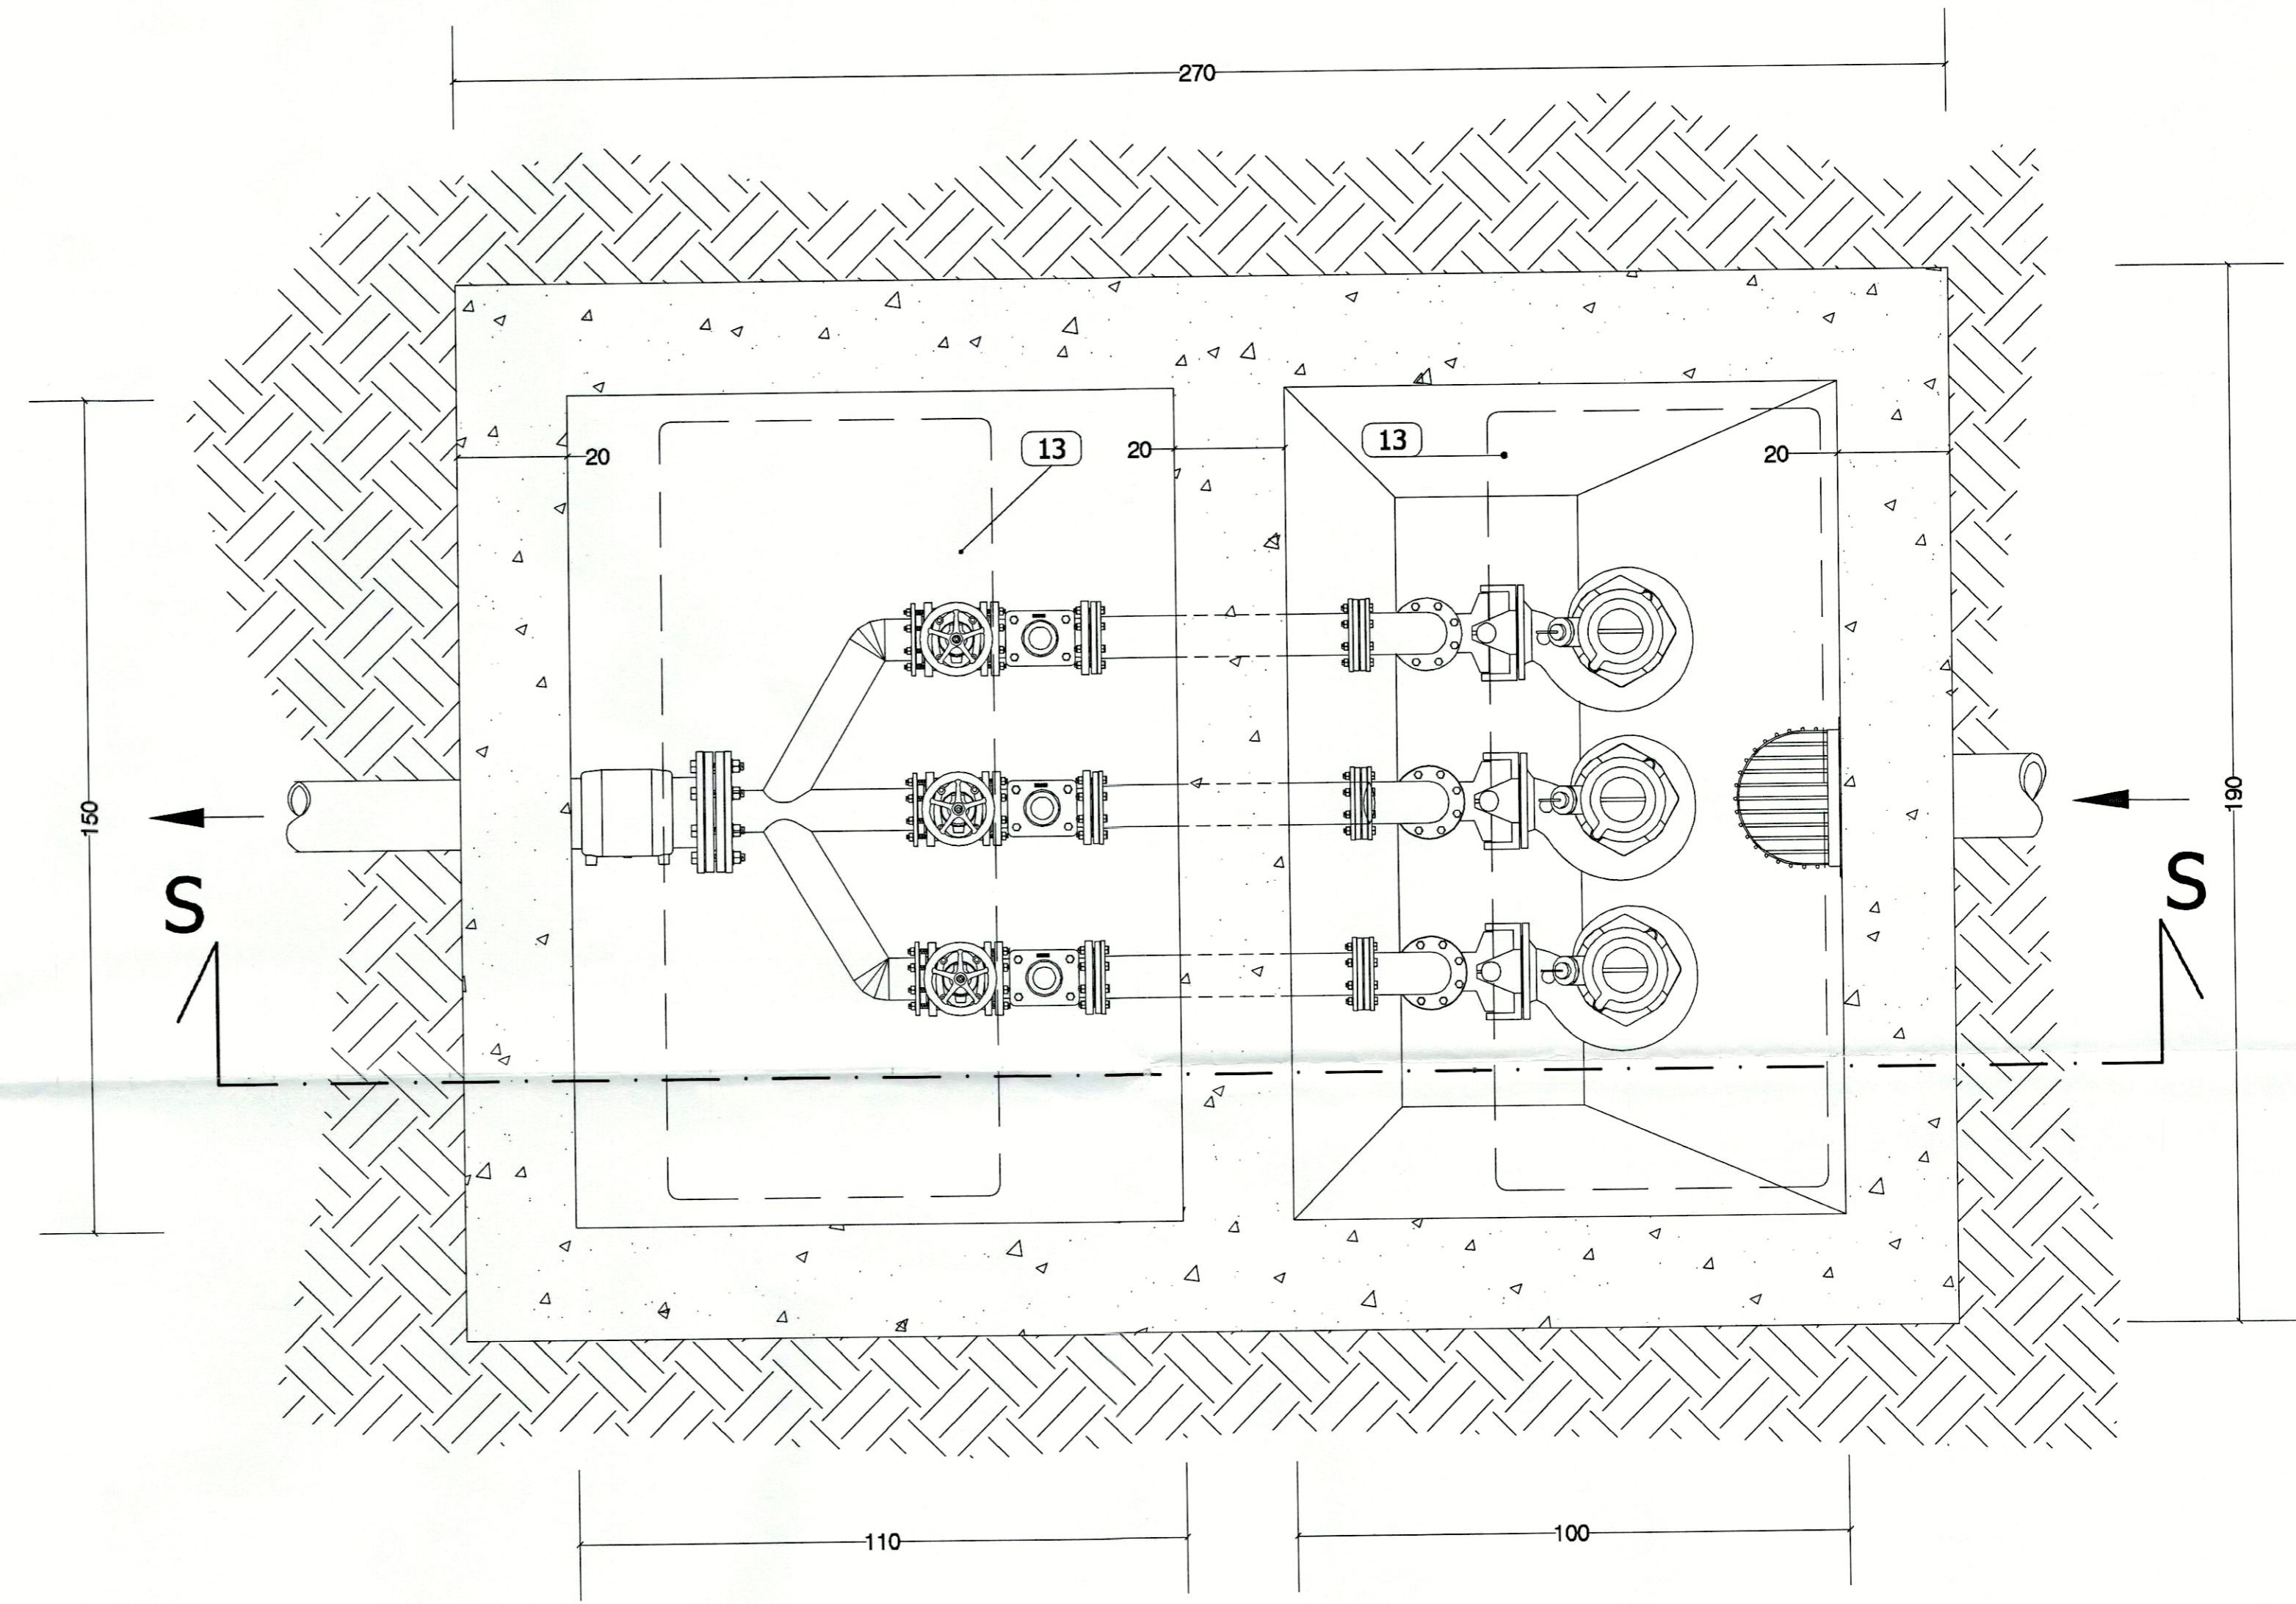

## LEGENDA

- 1 Elettropompa per liquami
- 2 Piede di accoppiamento rapido in Ghisa
- 3 Colonna di mandata in Polietilene
- 4 Cartella Pe con controflangia in acc. Inox
- 5 Valvola di ritegno a sfera mobile
- 6 Saracinesca a cuneo gommato
- 7 Collettore di mandata in Polietilene
- 8 Manicotto per elettrofusione
- 9 Tubazione di mandata in Polietilene
- 10 Tubo guida in Acciaio Inox
- 11 Catena di estrazione in Acciaio Inox
- 12 Armadio in Vetroresina per quadro elettrico
- 13 Chiusino in Ghisa
- 14 Griglia in Acciaio zincato con paratoia
- 15 Condotta in arrivo
- 16 Supporto per Valvole e Tubi