

COMUNE DI ANCONA

COPIA



CONSORZIO "LA FAVORITA"
CONSORZIO "AMICI DI PONTELUNGO"

Consorzio "LA FAVORITA"
Via della Vittoria 7
71000 ANCONA

CONSORZIO AMICI
DI PONTELUNGO
Corso Amendola
71000 ANCONA

PROGETTO DI LOTTIZZAZIONE

Tavola	PROGETTO DELL'ILLUMINAZIONE STRADALE SCHEMA FUNZIONALE Q.E. PUBBLICA ILLUMINAZIONE A00 ADEGUATO ALLE CONTRODEDUZIONI	Data Settembre 2005
SE3.6		Scala

Progetto originale: Variante: Gennaio 2007

Dott. Ing. Paolo Beer Viale della Vittoria 7 Ancona

Collaboratori: Dott. Arch. Gabriella Pallotta
Dott. Ing. Daniele Jannacchino
Dott. Ing. Tommaso Mancini
Geom. Giovanni Bartoli

Relazione botanica e Piano del Verde: Dott. Maurizio Bianchelli

Dott. Ing. Paolo BEER
Ordine Ingegneri Prov. di Ancona n. 233

COMUNE DI ANCONA
PROTOCOLLO GENERALE
SERVIZIO PIANIFICAZIONE URBANISTICA
20 FEB 2007

Dott. Ing. Ignazio Ezio Callari Via Tiziano 39 Ancona

Collaboratori: Dott. Ing. Raffaella Barone
Dott. Arch. Pierpaolo Mattioni

Rilievo planaltimetrico: Geom. Sandro Tittarelli

Impianto illuminazione pubblica: Per.Ind. Luca Rocchetti

Prot. Generale Ingegneri della provincia di ANCONA
Dott. Ing. Ignazio Ezio CALLARI
A. 801
Ingegneria Civile e Ambientale,
Industriale e dell'Informazione

Studio Tecnico Dott. Arch. Ing. Alberto Sandroni Via Rodolfo 3 Ancona

Collaboratori: Dott. Ing. Enrico Sparapani

Dott. Arch. Antonio Michi
Ordine Ingegneri Prov. Ancona n. 19

Studio Tecnico Associato Belvederesi Corso Amendola 51 Ancona


Collaboratori: Dott. Ing. Paolo Belvederesi

Studio Tecnico Associato BELVEDERESI
Ordine Ingegneri Prov. Ancona n. 178

NOTE

- PER LA SPECIFICA DEI CAVI ELETTRICI VEDI "TABELLA CAVI" TAV. SE3.8

SCHEMA ELETTRICO FUNZIONALE
QUADRO A00

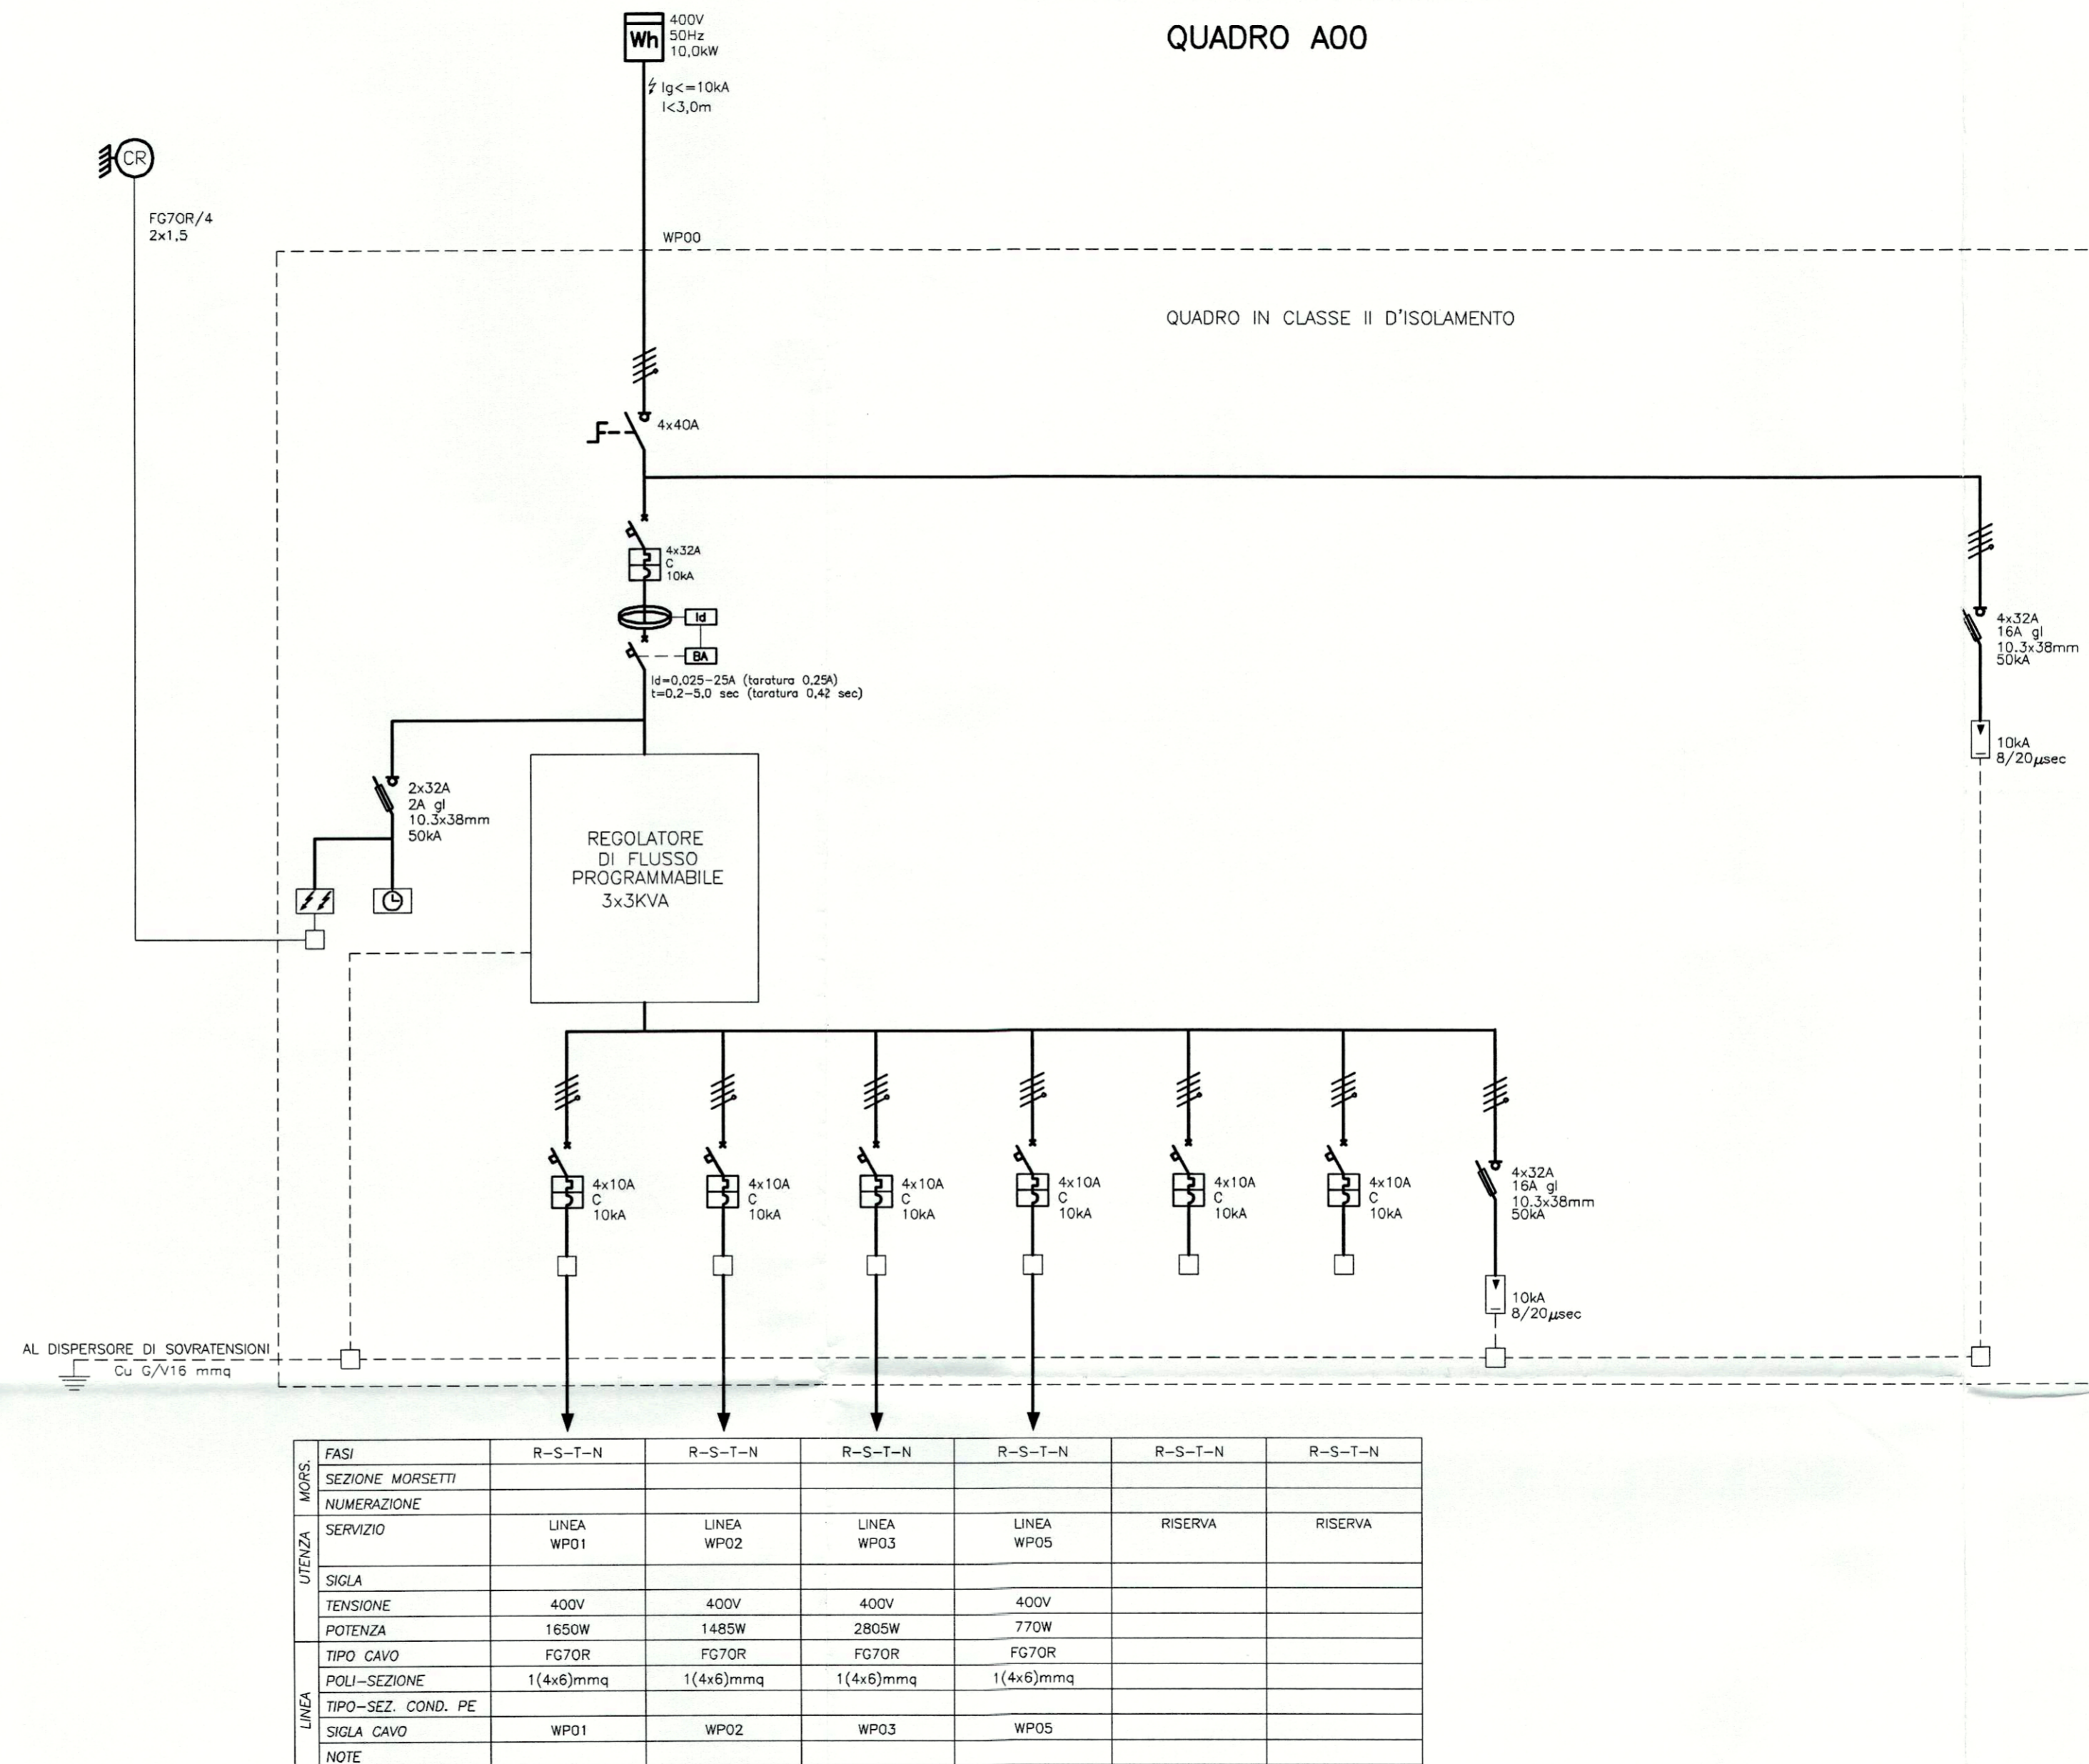

FASI	R-S-T-N	R-S-T-N	R-S-T-N	R-S-T-N	R-S-T-N	R-S-T-N
SEZIONE MORSETTI						
NUMERAZIONE						
SERVIZIO	LINEA WP01	LINEA WP02	LINEA WP03	LINEA WP05	RISERVA	RISERVA
SIGLA						
TENSIONE	400V	400V	400V	400V		
POTENZA	1650W	1485W	2805W	770W		
TIPO CAVO	FG70R	FG70R	FG70R	FG70R		
POLI-SEZIONE	1(4x6)mmq	1(4x6)mmq	1(4x6)mmq	1(4x6)mmq		
TIPO-SEZ. COND. PE						
SIGLA CAVO	WP01	WP02	WP03	WP05		
NOTE						