COMUNE DI ANCONA
AREA URBANISTICA E AMBIENTE

PIANO PARTICOLAREGGIATO DI ESECUZIONE PPE

APL2
PIAZZA D'ARMI

elab. 7 **planivolumetrico**
scala 1:500
data: gennaio 2002

direttore d'area: ing. SAURO MOGLIE

responsabile U.O.: arch. DANIELE MARTELLI
progettisti: ing. SAURO MOGLIE
arch. DANIELE MARTELLI
ing. CARLO AMEDEO PALADINI

collaboratori: arch. CHIARA MARCELLETTI
ing. DORIANO SORDONI
geom. MAURIZIO AZZOGUIDI

supporto informatico: RICCARDO RACCOSTA

assessore all'urbanistica GIANNI GIACCAGLIA
il sindaco FABIO STURANI

LEGENDA

-perimetro APL2 piazza d'armi **ST** 39.646 mq

VIABILITA' E ACCESSIBILITA'

- viabilità delle merci
- viabilità residenti
- viabilità e accessi carrabili degli utenti
- accessi e connessioni orizzontali pedonali
- elementi di connessione verticale

EDIFICI
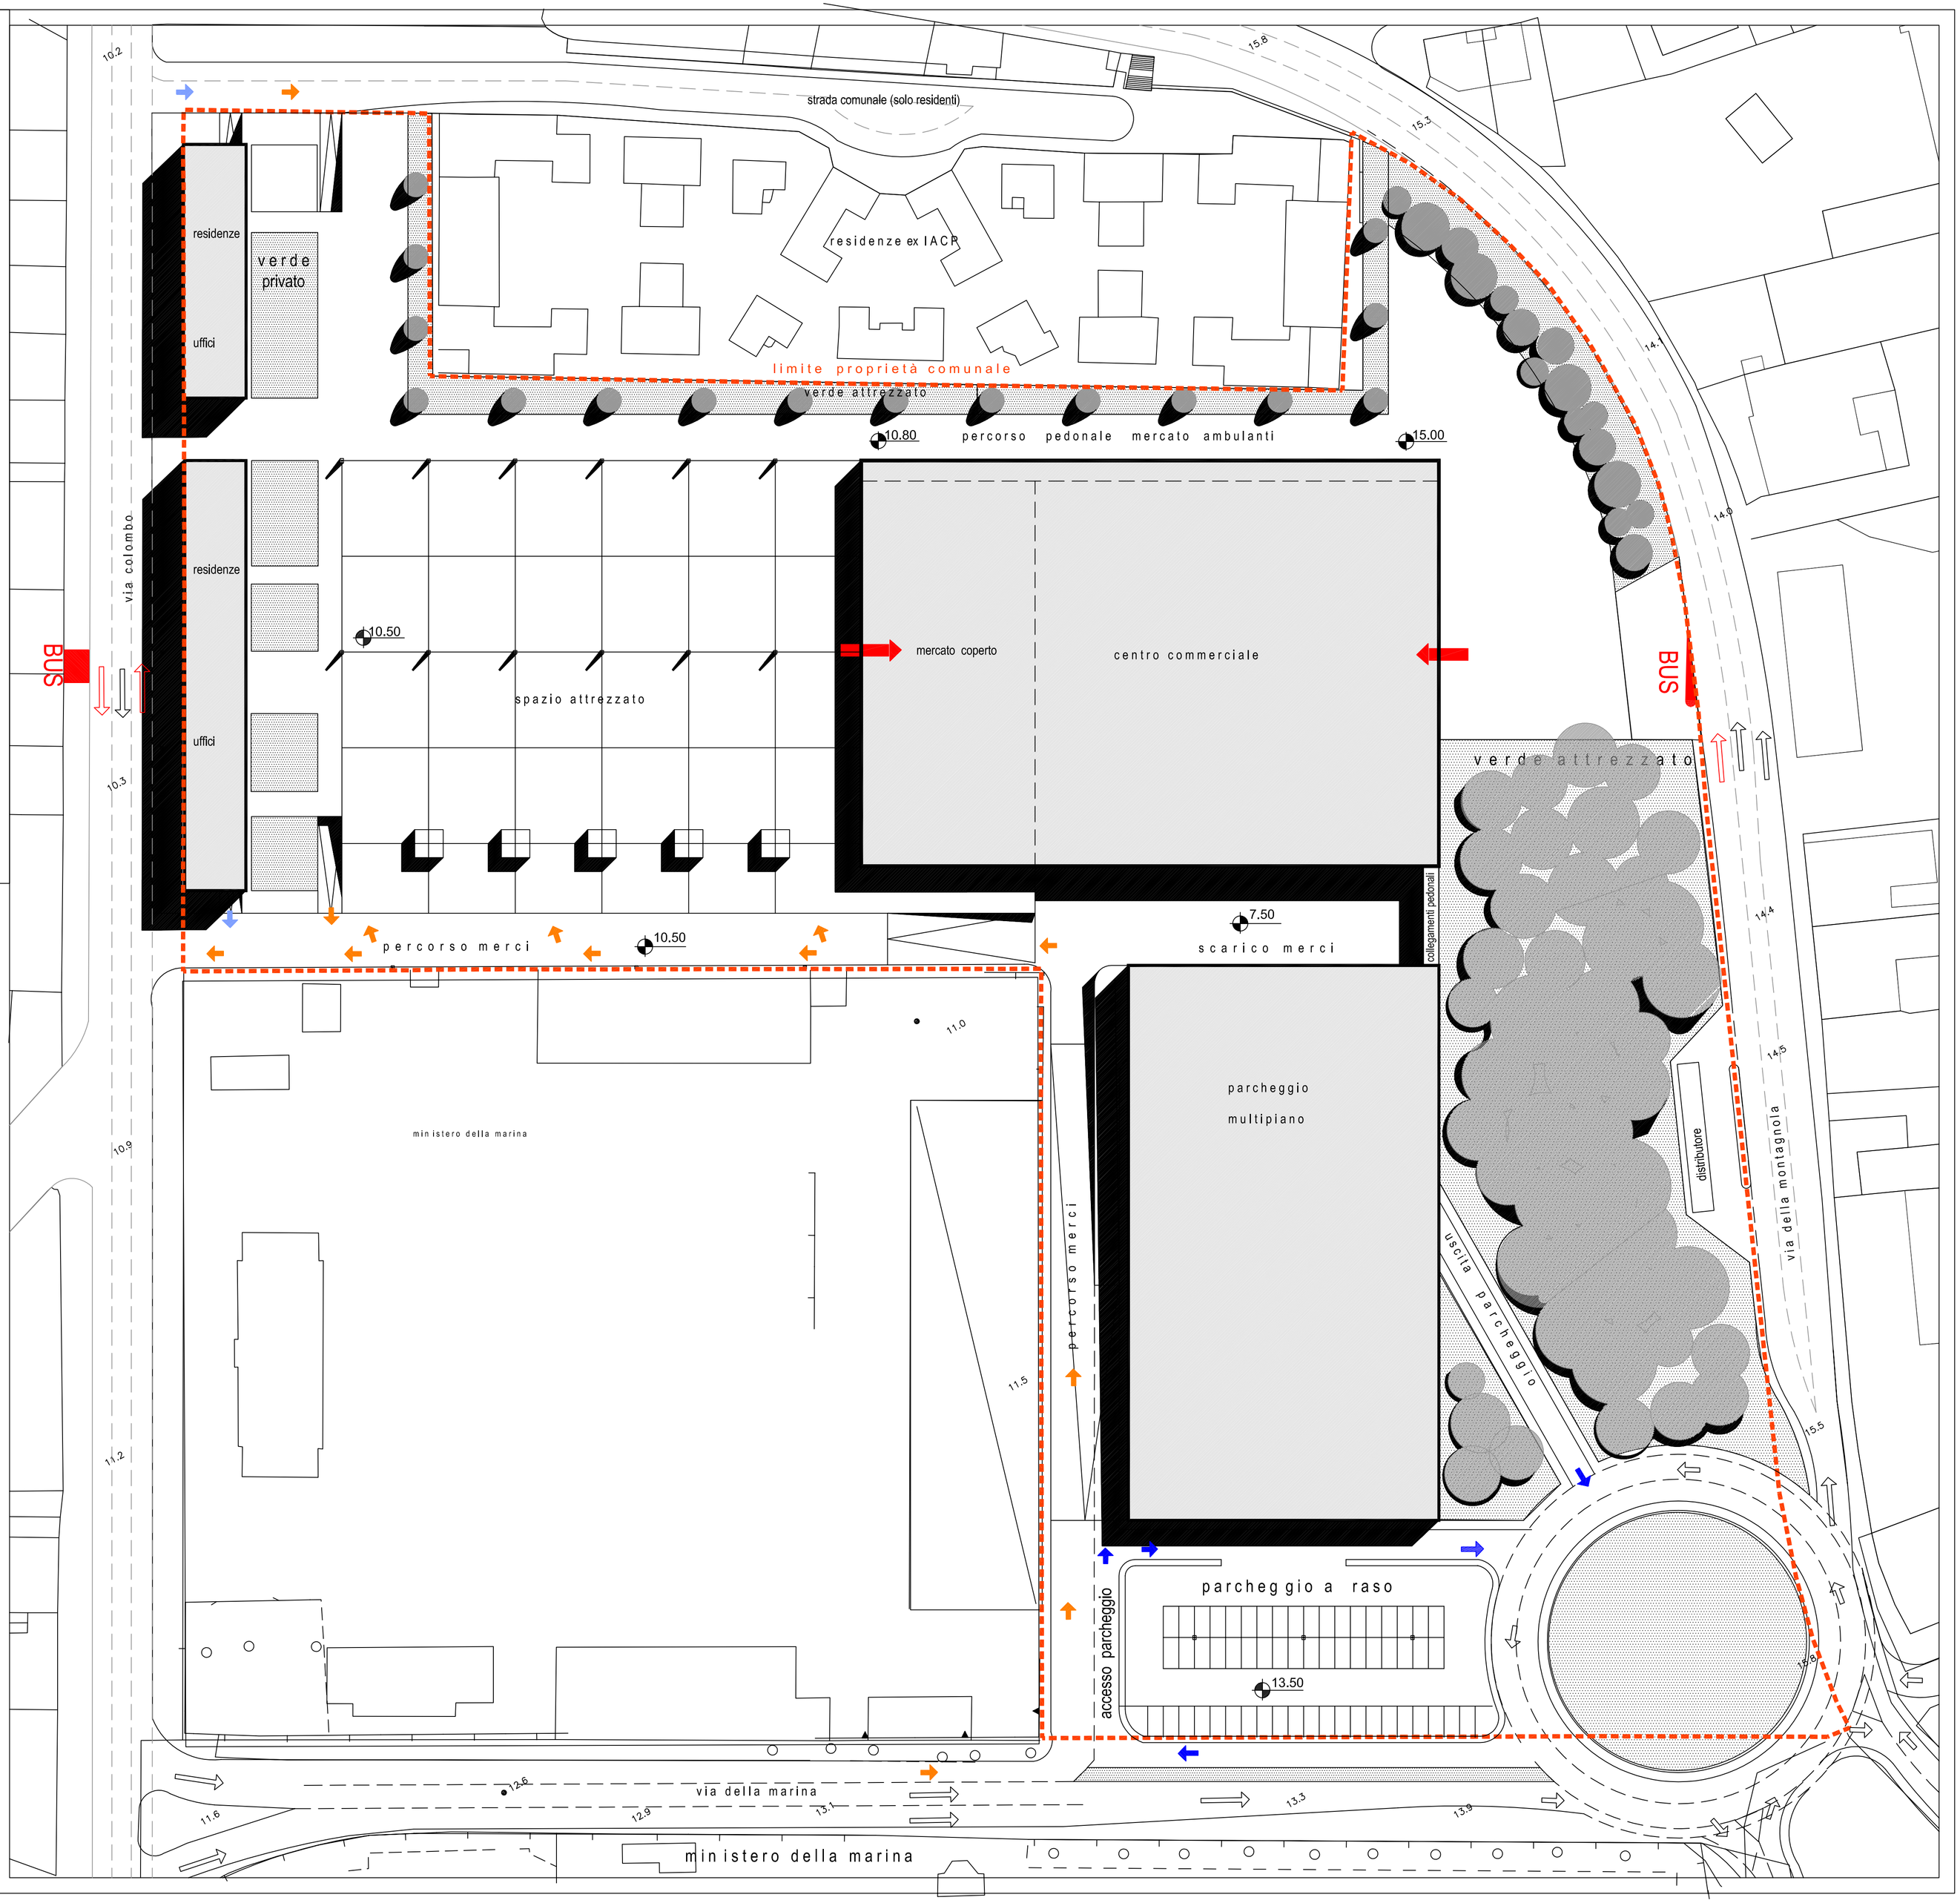
residenze
centro commerciale
parcheggio