


# VARIANTE PEEP APL 31\_A2 - ASPIO

Assessore: Arch. Paolo PASQUINI  
Direttore d'Area: Ing. Sauro MOGLIE  
Dirigente del Settore: Arch. Daniele MARTELLI (Responsabile del Procedimento)  
Coordinatore: Arch. Daniele MARTELLI  
Progettisti: Arch. Daniele MARTELLI  
Ing. Tommaso PIEMONTESE  
Collaboratori: Geom. Stefano GOVERNATORI  
Geom. Roberto BARBOTTI  
Geom. Roberto MORESCHI

## Elaborato 3 Planovolumetrico

Data: Ottobre 2010  
Scala: 1:500  
Adottato con D.C.C. n. 87 del 31.05.2010  
**APPROVAZIONE**

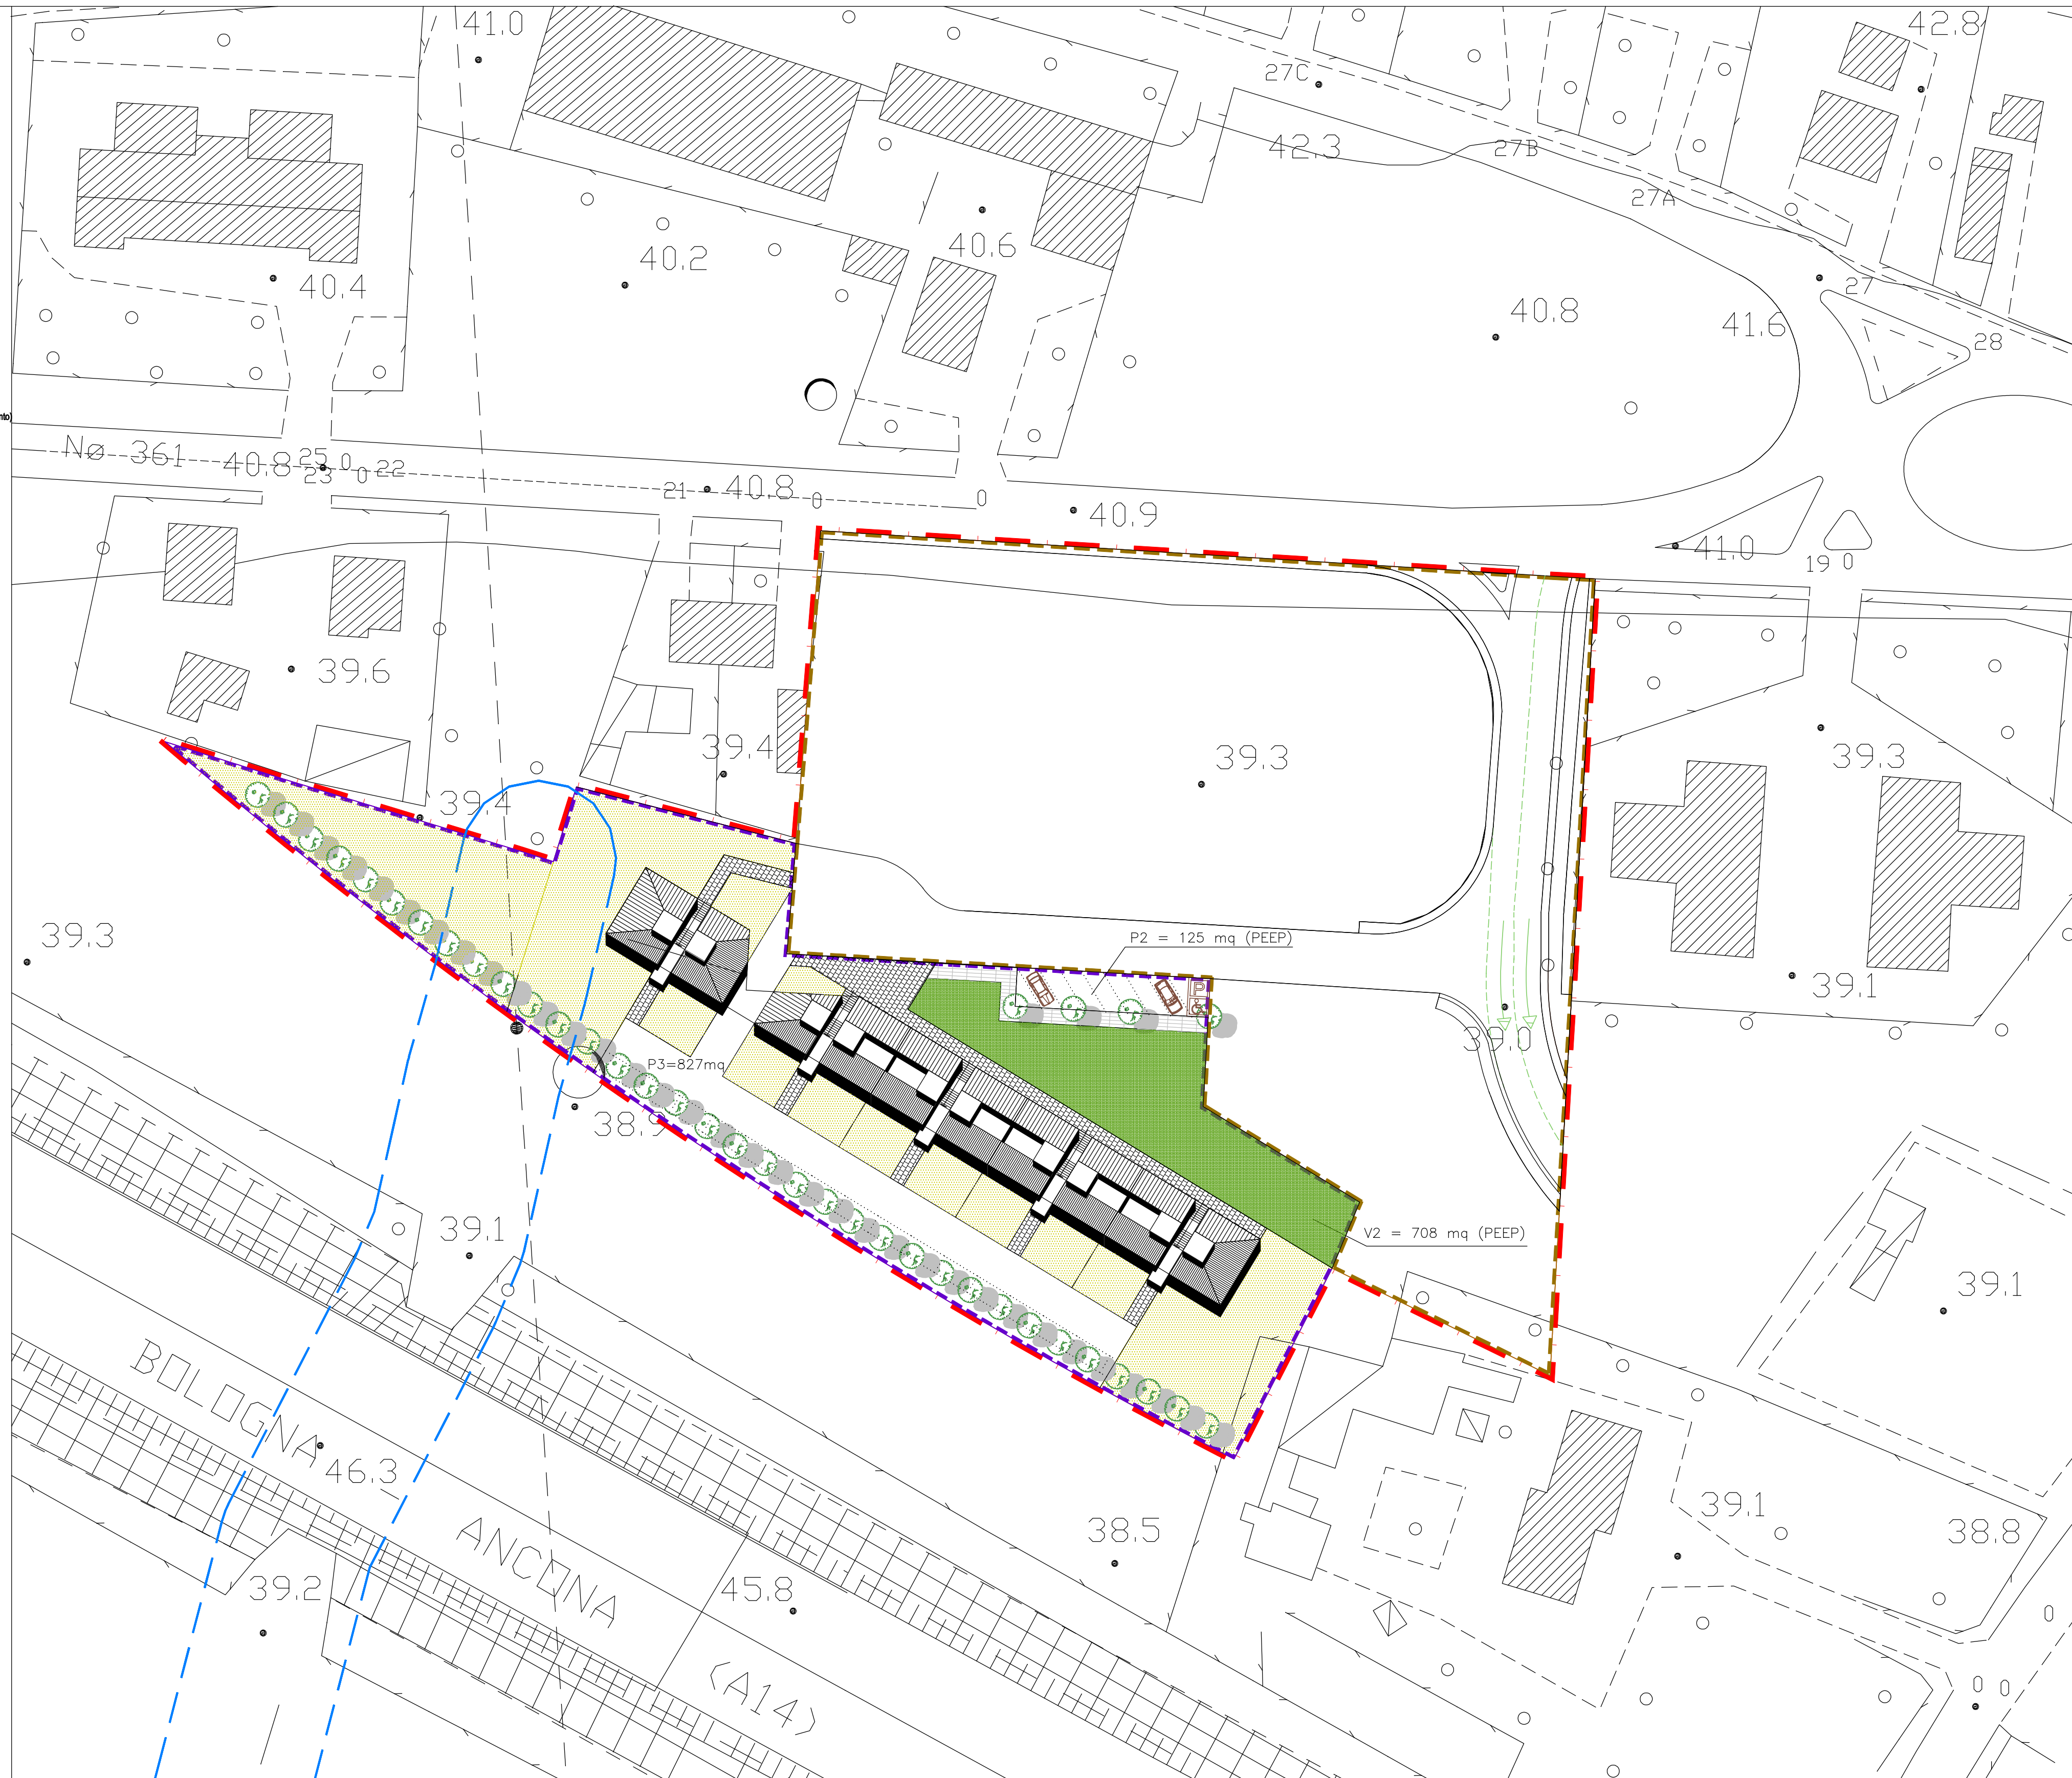

LEGENDA:

- CONFINE P.R.G. dell'APL31\_A2
- CONFINE PEEP (LOTTO 1)
- CONFINE PdIL
- EDIFICI - GIACITURA PREVALENTE
- VERDE PRIVATO
- VERDE PUBBLICO (V2)
- PARCHEGGI PUBBLICI
- PERCORSI PEDONALI
- Vincolo idrogeologico (Piano Straordinario dei Bacini Idrografici PS2006)