COMUNE DI ANCONA

AREA URBANISTICA
servizio pianificazione attuativa

PPE Spiaggia di Palombina Nuova *variante*

elab.3.1v Planimetria stato di fatto (tratto A)

scala 1:500

direttore d'area: ing. SAURO MOGLIE
dirigente : arch. DANIELE MARTELLI
tecnici: arch. CLAUDIO LARICE
geom. ROBERTO MORESCHI
arch. LIVIA SCARPELLINI

assessore all'urbanistica GIANNI GIACCAGLIA

il sindaco FABIO STURANI

data: giugno 2004 agg.:

CONTRODEDOTTO

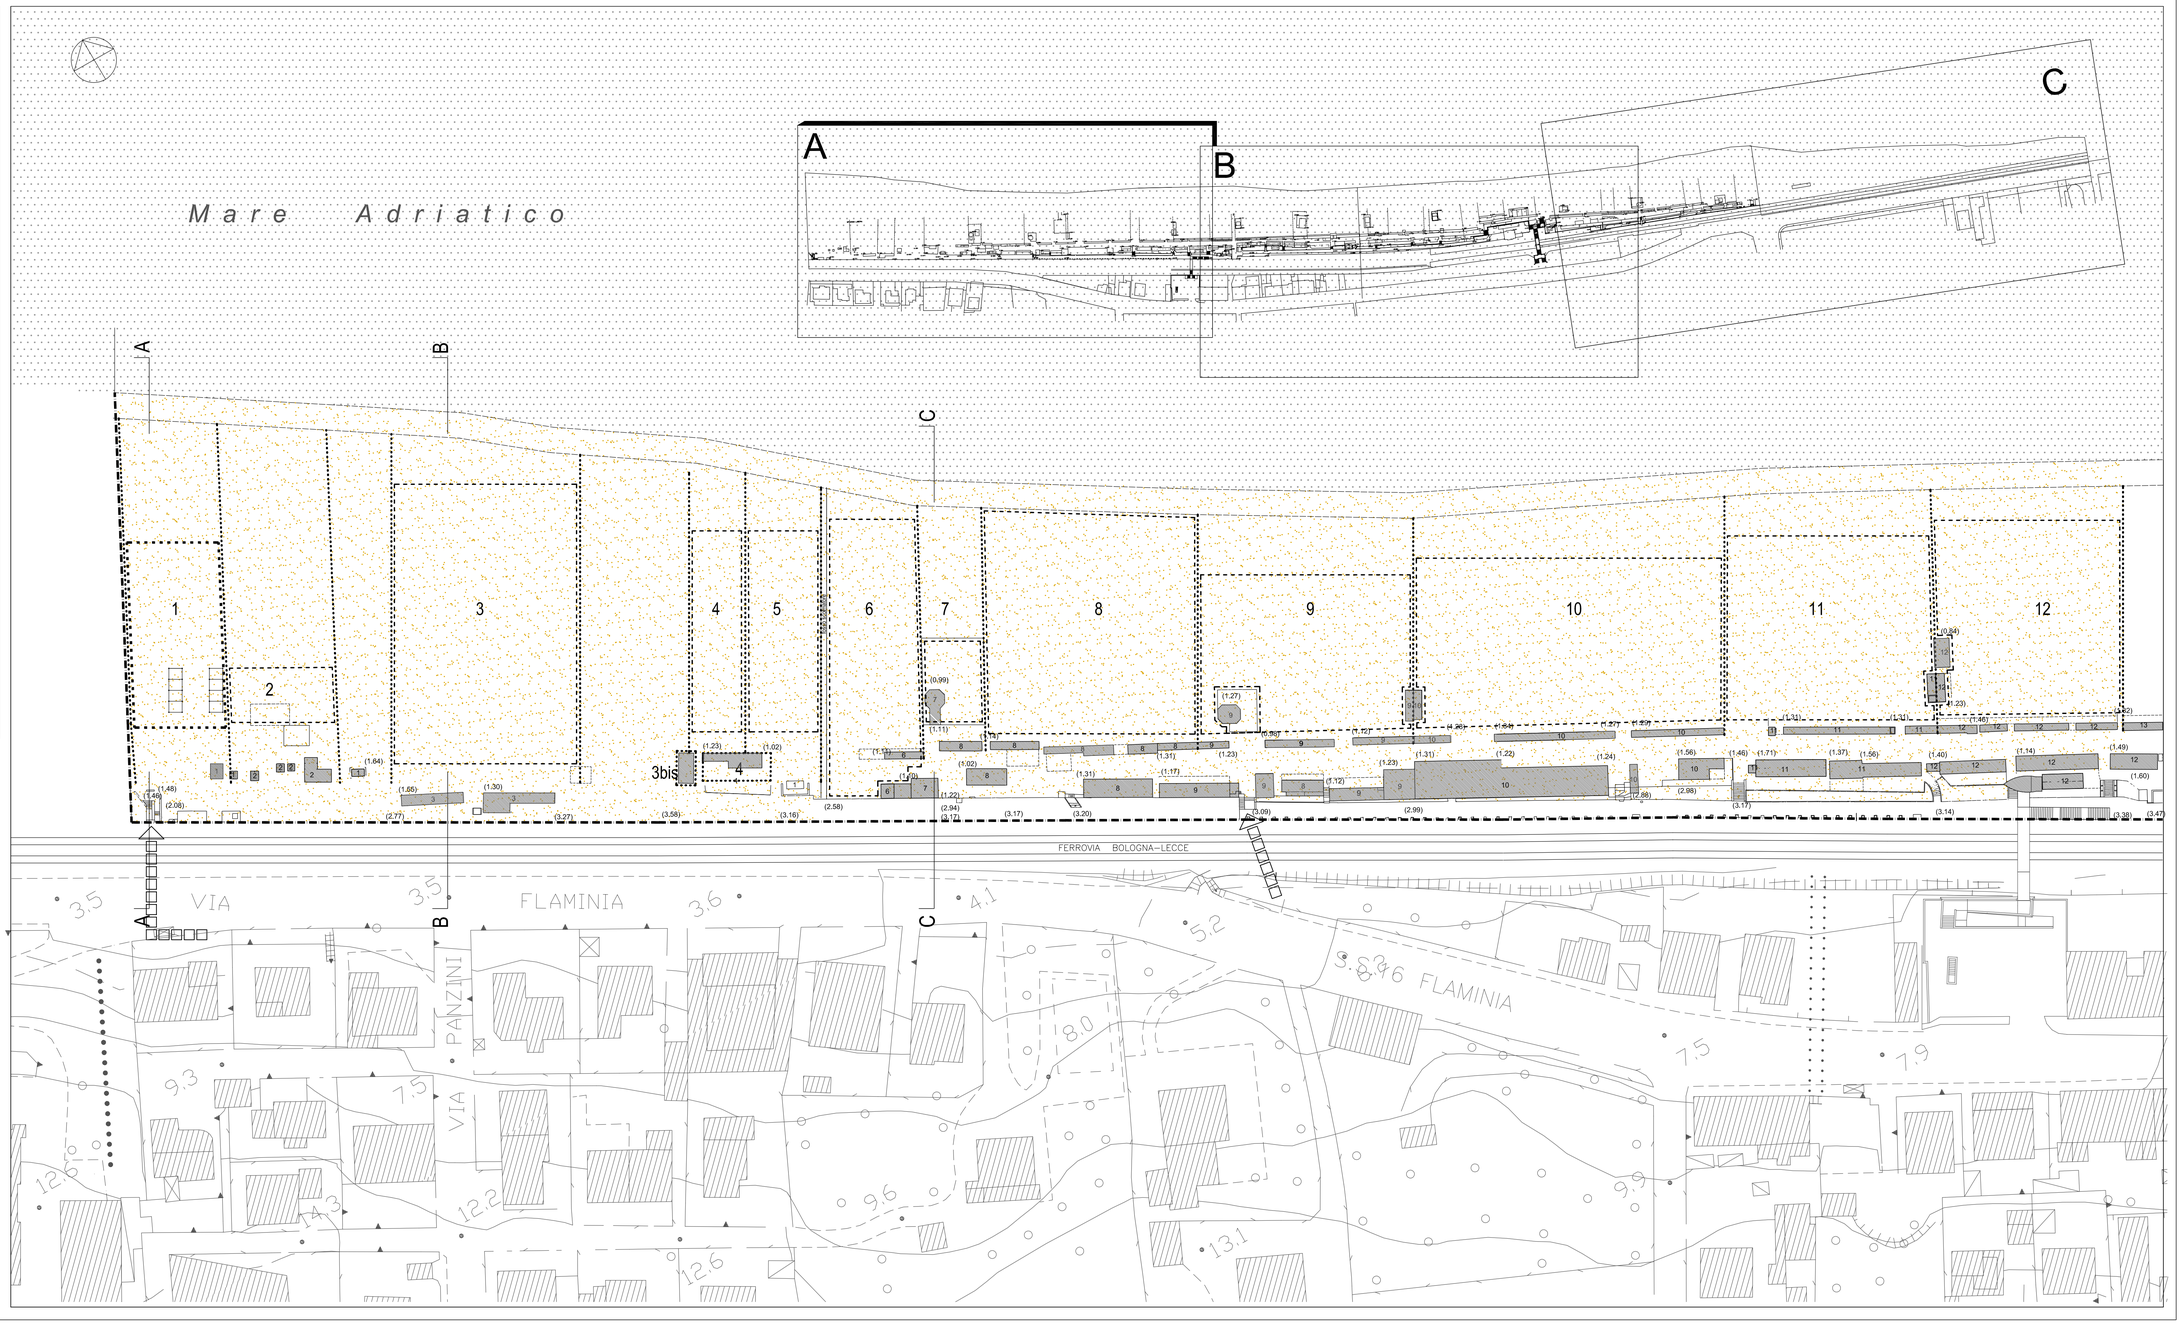

CONCESSIONI

1 Centri Estivi Comune di Ancona
2 Ist. Medaglia D'Oro Licio Visentini
3 Barchiesi Albina
3bis Ancona Ambiente
4 Centro Pastorale Stella Maris
5 "Il Delfino"
6 Opera Salesiana Ancona
7 Bar il Gabbiano
8 Prosciutti Simona
9 Severini Maria
10 Bianchi Maria Cori
11 Gabbiano Fish
12 Guagenti Romano

LEGENDA

- PERIMETRO P.P.E
- SOTTOPASSO FERROVIARIO
- SEZIONI
- MARE
- MANUFATTI ESISTENTI
- LIMITE INDICATIVO UNITA' MINIMA DI INTERVENTO
- SUPERFICIE SCOPERTA INDICATIVA CONCESSIONI
- SPIAGGIA