COMUNE DI ANCONA

AREA URBANISTICA
servizio pianificazione attuativa

# PPE Spiaggia di Palombina Nuova
*variante*

elab.3.2v **Planimetria stato di fatto (tratto B)**

scala 1:500


direttore d'area: ing. SAURO MOGLIE
dirigente : arch. DANIELE MARTELLI
tecnici: arch. CLAUDIO LARICE
geom. ROBERTO MORESCHI
arch. LIVIA SCARPELLINI

assessore all'urbanistica
GIANNI GIACCAGLIA

il sindaco
FABIO STURANI


data: giugno 2004 agg.:

**CONTRODEDOTTO**

CONCESSIONI

13 Guagenti Annapaola
14 Marchetti Adriana & Claudio S.a.s.
15 Antonelli Ennio
16 Giachini Sigismondo
16 bis Zoppi Mauro
17 Burini Barbara
18 Burini Mariano
19 Tombolesi Imelde
20 Cral Poste Ancona
21 "Solero" di Mastricci Lucia e Cirulli
22 "Blu Bay" Rebichini Pierluigi & C
23 Perez Rosa Eladia
24 Marcelli Maurizio
25 Baleani Cesare
26 Orlandini & C
27 Oasi

LEGENDA
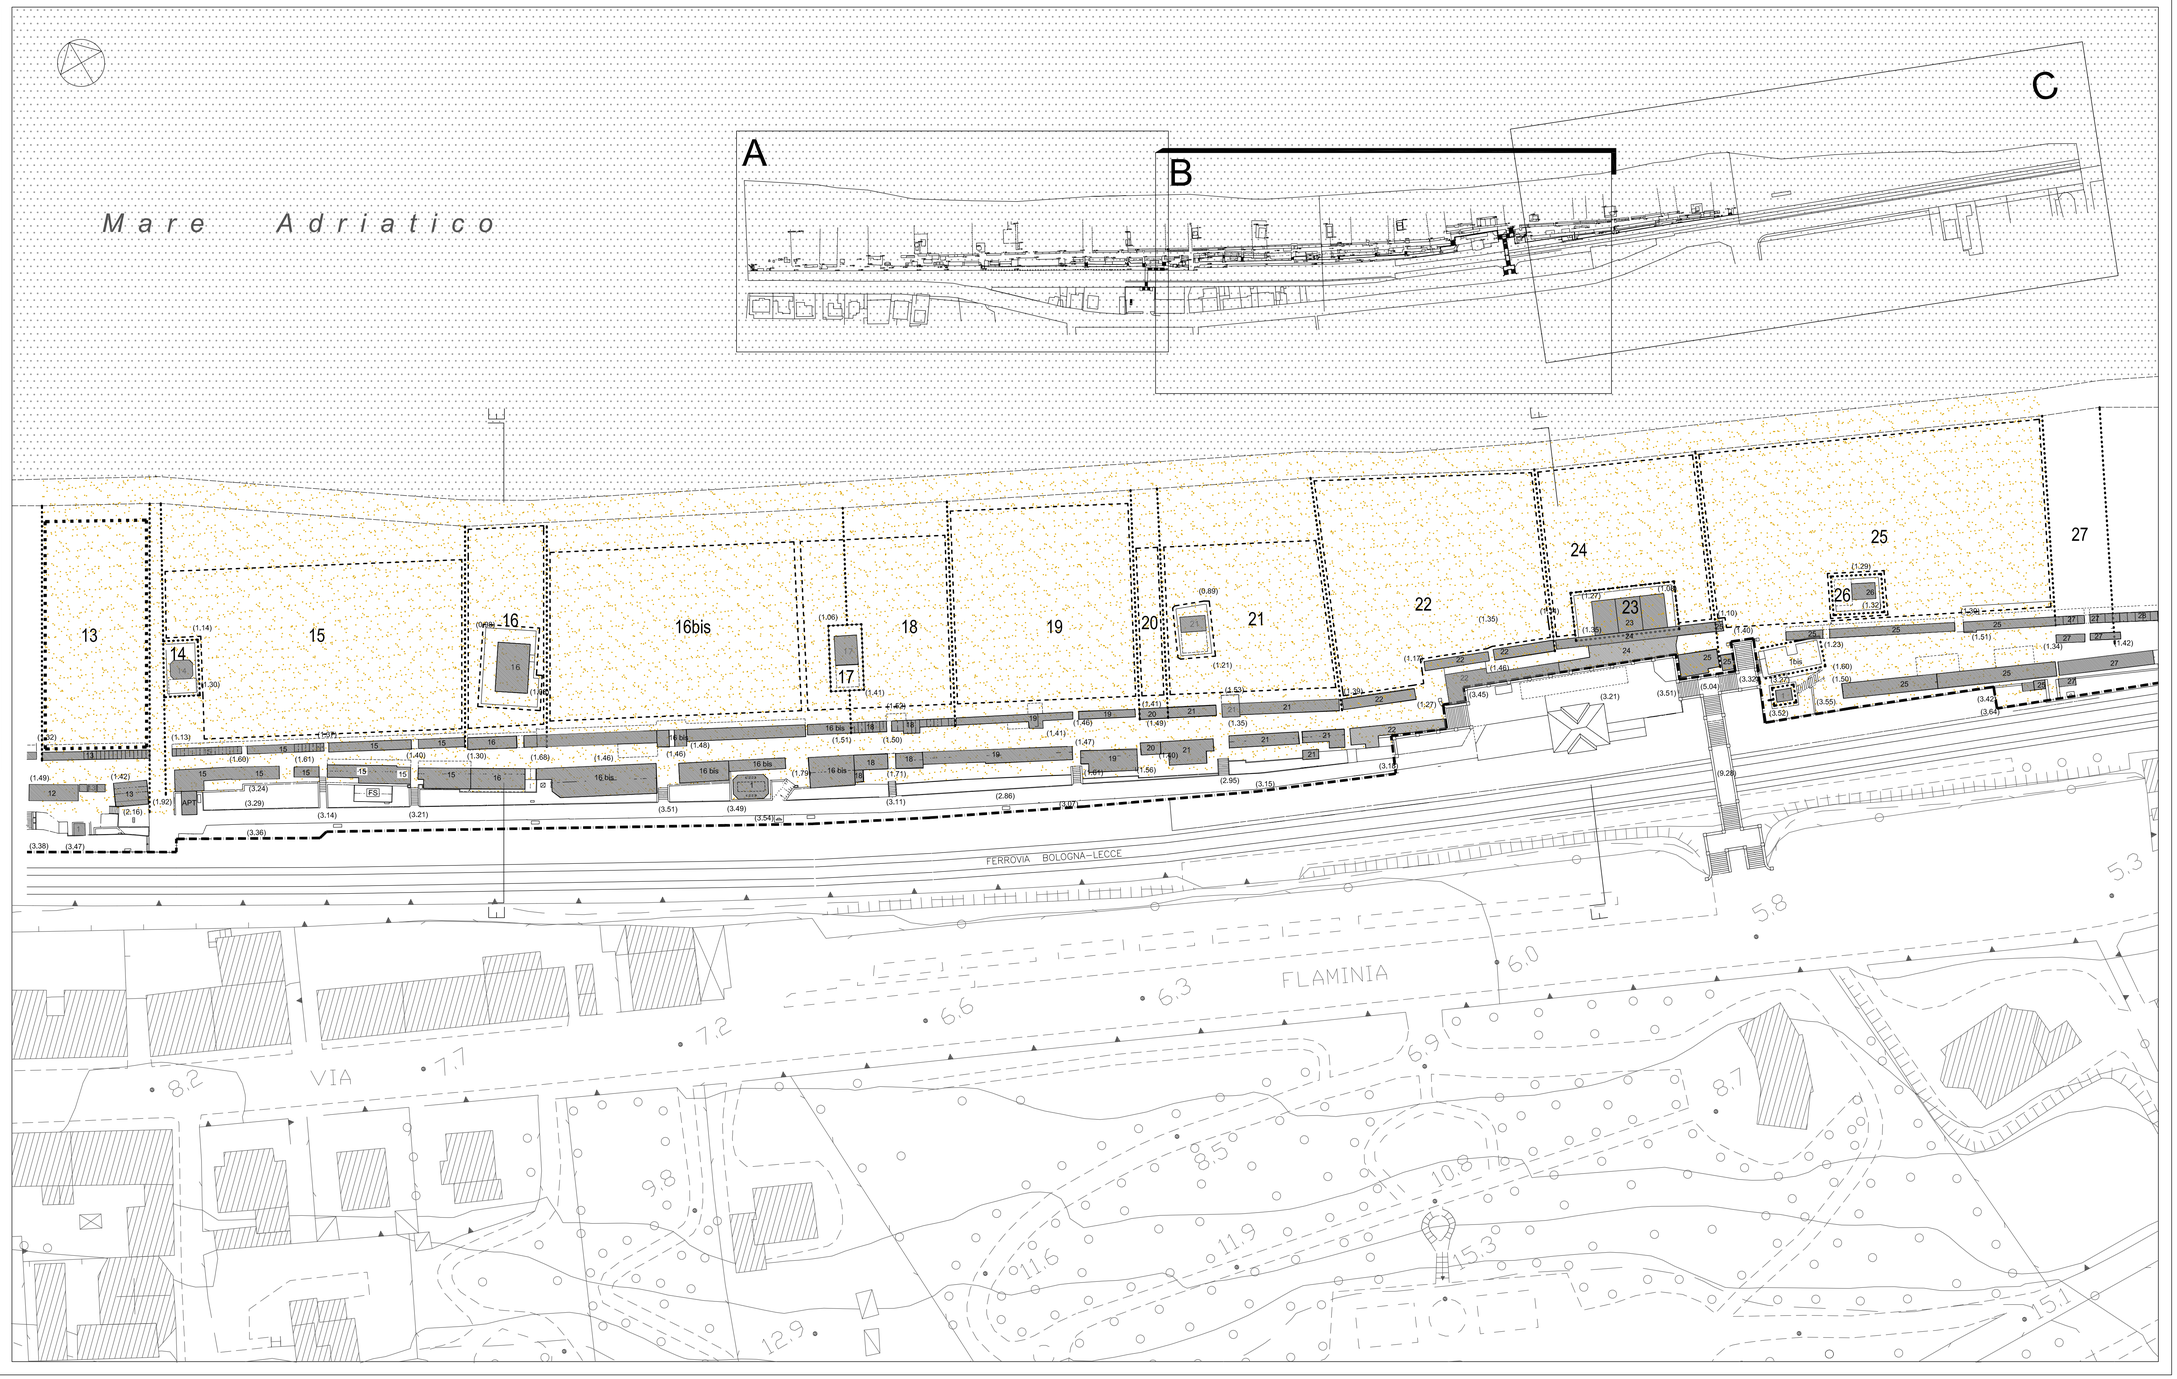
- PERIMETRO P.P.E
- SOTTOPASSO FERROVIARIO
- A SEZIONI
- MARE
- MANUFATTI ESISTENTI
- LIMITE INDICATIVO UNITA' MINIMA DI INTERVENTO SUPERFICIE SCOPERTA INDICATIVA CONCESSIONI
- SPIAGGIA