COMUNE DI ANCONA

AREA URBANISTICA
servizio pianificazione attuativa

PPE Spiaggia di Palombina Nuova *variante*

elab.3.3v Planimetria stato di fatto (tratto C)

scala 1:500

direttore d'area: ing. SAURO MOGLIE
dirigente : arch. DANIELE MARTELLI
tecnici: arch. CLAUDIO LARICE
geom. ROBERTO MORESCHI
arch. LIVIA SCARPELLINI

assessore all'urbanistica
GIANNI GIACCAGLIA

il sindaco
FABIO STURANI

data: giugno 2004 agg.:

CONTRODEDOTTO

CONCESSIONI

27 Oasi
28 "Delfina" di Lucchetti Giancarlo
29 Scazani Morena
30 Lodolini Maria
31 "La Scogliera"

LEGENDA
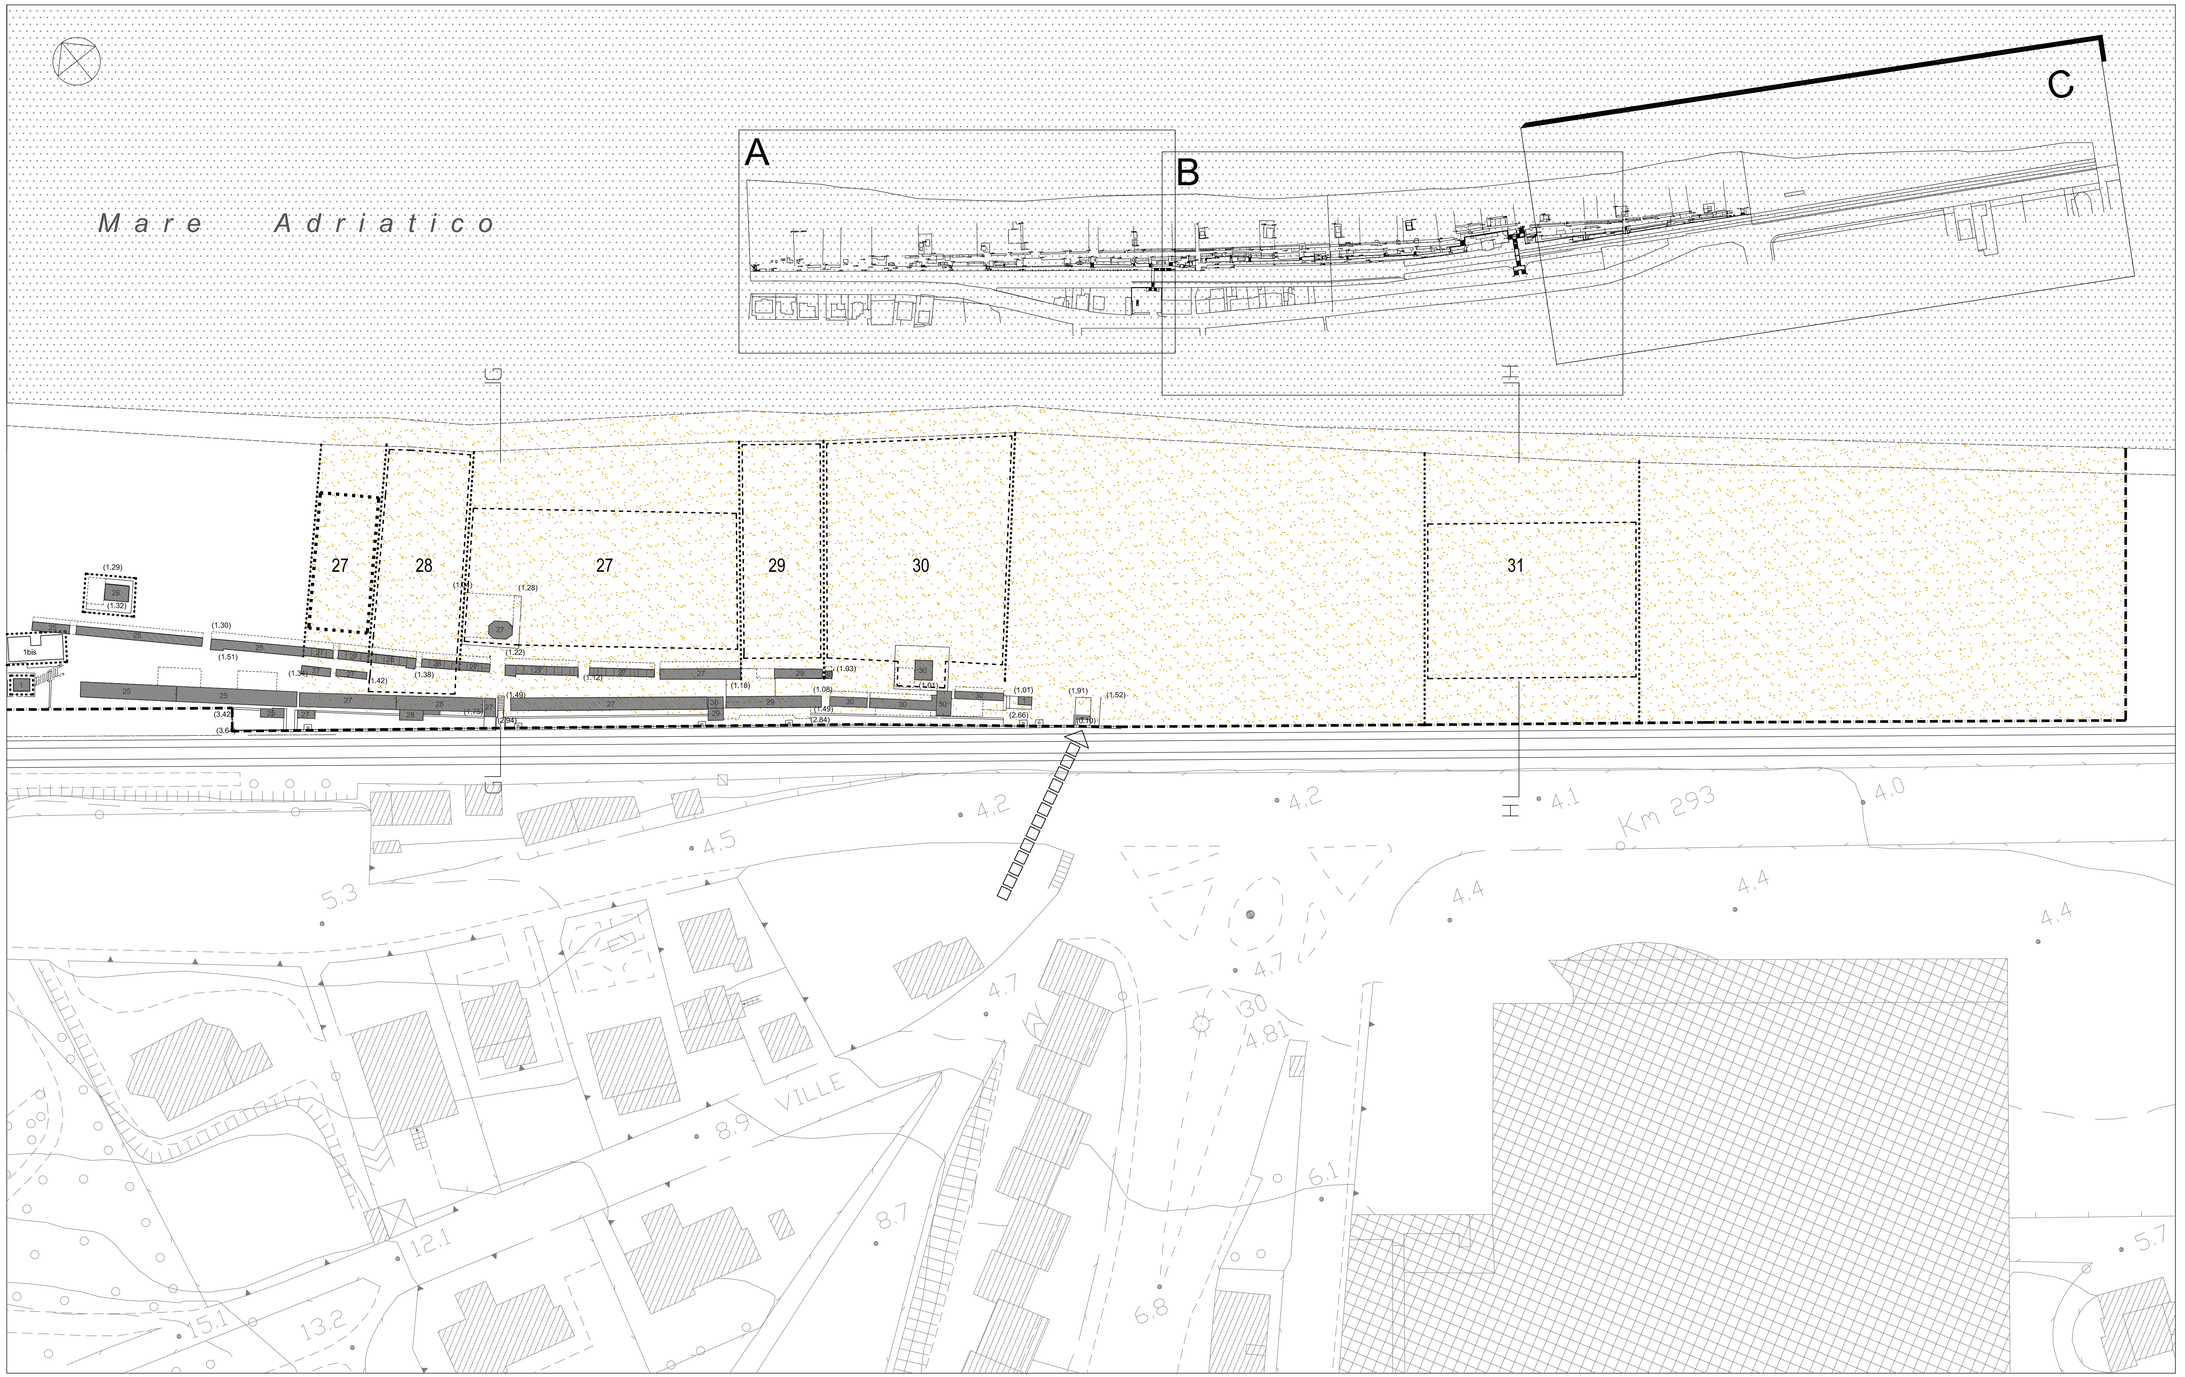
- PERIMETRO P.P.E
- SOTTOPASSO FERROVIARIO
- A SEZIONI
- MARE
- MANUFATTI ESISTENTI
- LIMITE INDICATIVO UNITA' MINIMA DI INTERVENTO SUPERFICIE SCOPERTA INDICATIVA CONCESSIONI
- SPIAGGIA