COMUNE DI ANCONA

AREA URBANISTICA
servizio pianificazione attuativa

PPE Spiaggia di Palombina Nuova *variante*

elab. 6v

Dimensionamento e suggerimenti tipologici ed aggregativi (scala 1:200)

direttore d'area: ing. SAURO MOGLIE
dirigente : arch. DANIELE MARTELLI
tecnici: arch. CLAUDIO LARICE
geom. ROBERTO MORESCHI
arch. LIVIA SCARPELLINI

assessore all'urbanistica
GIANNI GIACCAGLIA

il sindaco
FABIO STURANI

data: giugno 2004

agg.:

CONTRODEDOTTO

ELEMENTI COMPONIBILI PER ATTREZZATURE DI SPIAGGIA

Modulo base=mq.7,84

Modulo base per cabine=mq.1,96

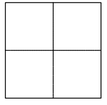

Aggregazione di 4 moduli per chiosco bar ecc. Superficie mq.31,36

Aggregazione di 4 cabine Superficie mq.7,84

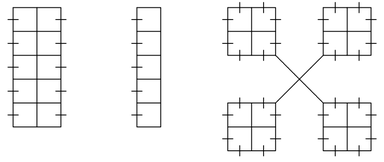

Esempi di agregazione per cabine

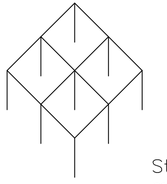

Struttura tendonata modulo base 280x280

POSSIBILI AGREGAZIONI

Attrezzatura per bar–tavola calda Superficie max mq.31,36 composizione di 8 moduli

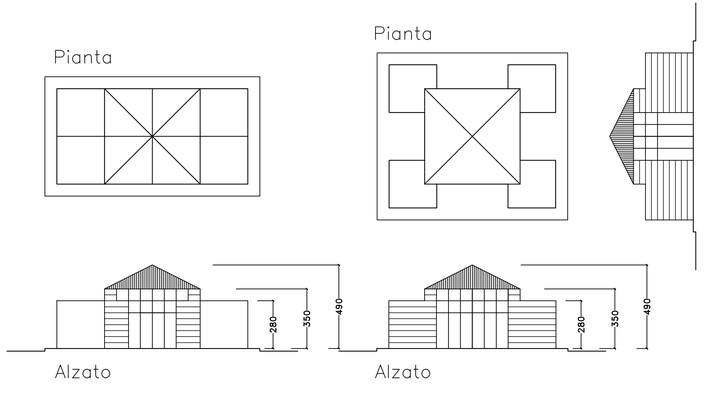

Attrezzatura per centri estivi Superficie max mq.172,48 22 moduli 280x280

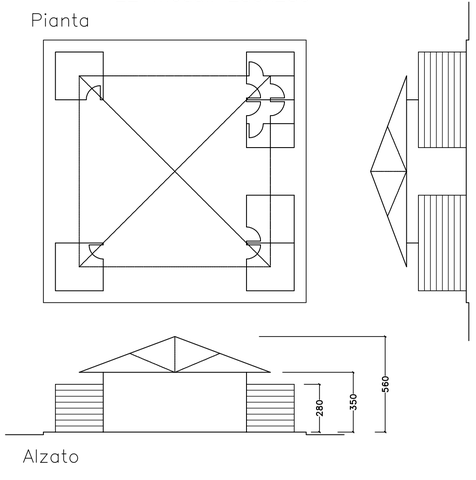

Attrezzatura per ristorante Superficie max mq.102,00 13 moduli 280x280

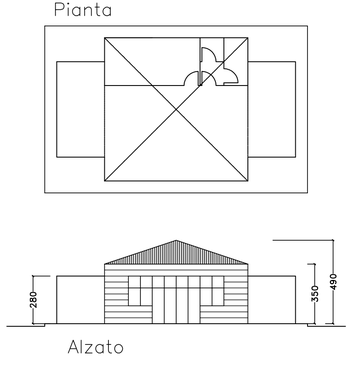
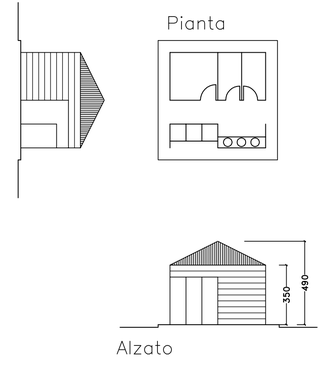
Attrezzatura per servizi igenici Superficie max mq.31,36 4 moduli 280x280