

**APL3  
 MONTEMARINO  
 VARIANTE PPE**

elab. **7d** reti tecnologiche:  
 - 5. rete ENEL  
 - 6. rete telefonica

direttore d'area: ing. SAURO MOGLIE  
 dirigente: arch. DANIELE MARTELLI  
 coordinatore alla progettazione: arch. DANIELE MARTELLI  
 progettisti: arch. DANIELE MARTELLI  
 collaboratori: geom. EMILIO MANCINELLI  
 geom. ROBERTO MORESCHI  
 geom. MARCO MACCIONI

assessore all'urbanistica: ENRICO TURCHETTI  
 il sindaco: FABIO STURANI

data: luglio 2008  
 DELIBERA ADOZIONE n.8 del 11/02/08

**CONTRODEDUZIONI**

ART.70 NTA PRG APL 3 Montemarino ZTO 12

superficie territoriale ST	mq106.130 mq
indice territoriale UT	mq/mq 0.226
altezza massima Hmax	ml 12.50

superficie utile lorda totale SU	mq 23.985
Volume totale V	mc 71.955
numero abitanti teorici (DM 1444/68)	600
numero totale appartamenti	

PPE 48.5 % della potenzialità edificatoria totale

superficie utile lorda PPE SU	11.633
Volume PPE	34.899
numero abitanti teorici (DM 1444/68)	291
numero appartamenti PPE	100

**Legenda**


- perimetro APL3 montemarino
- perimetro PPE
- perimetro PEEP
- edifici PPE esistenti
- edifici PPE di progetto

**rete elettrica**

- linea elettrica esistente
- allaccio alla linea esistente
- linea el. MT interrata
- linea el. BT interrata
- pozzetti di ispezione
- allaccio agli edifici
- cabina ENEL

**rete telefonica**

- allaccio alla rete esistente
- tracciato principale
- pozzetti di ispezione
- allaccio agli edifici

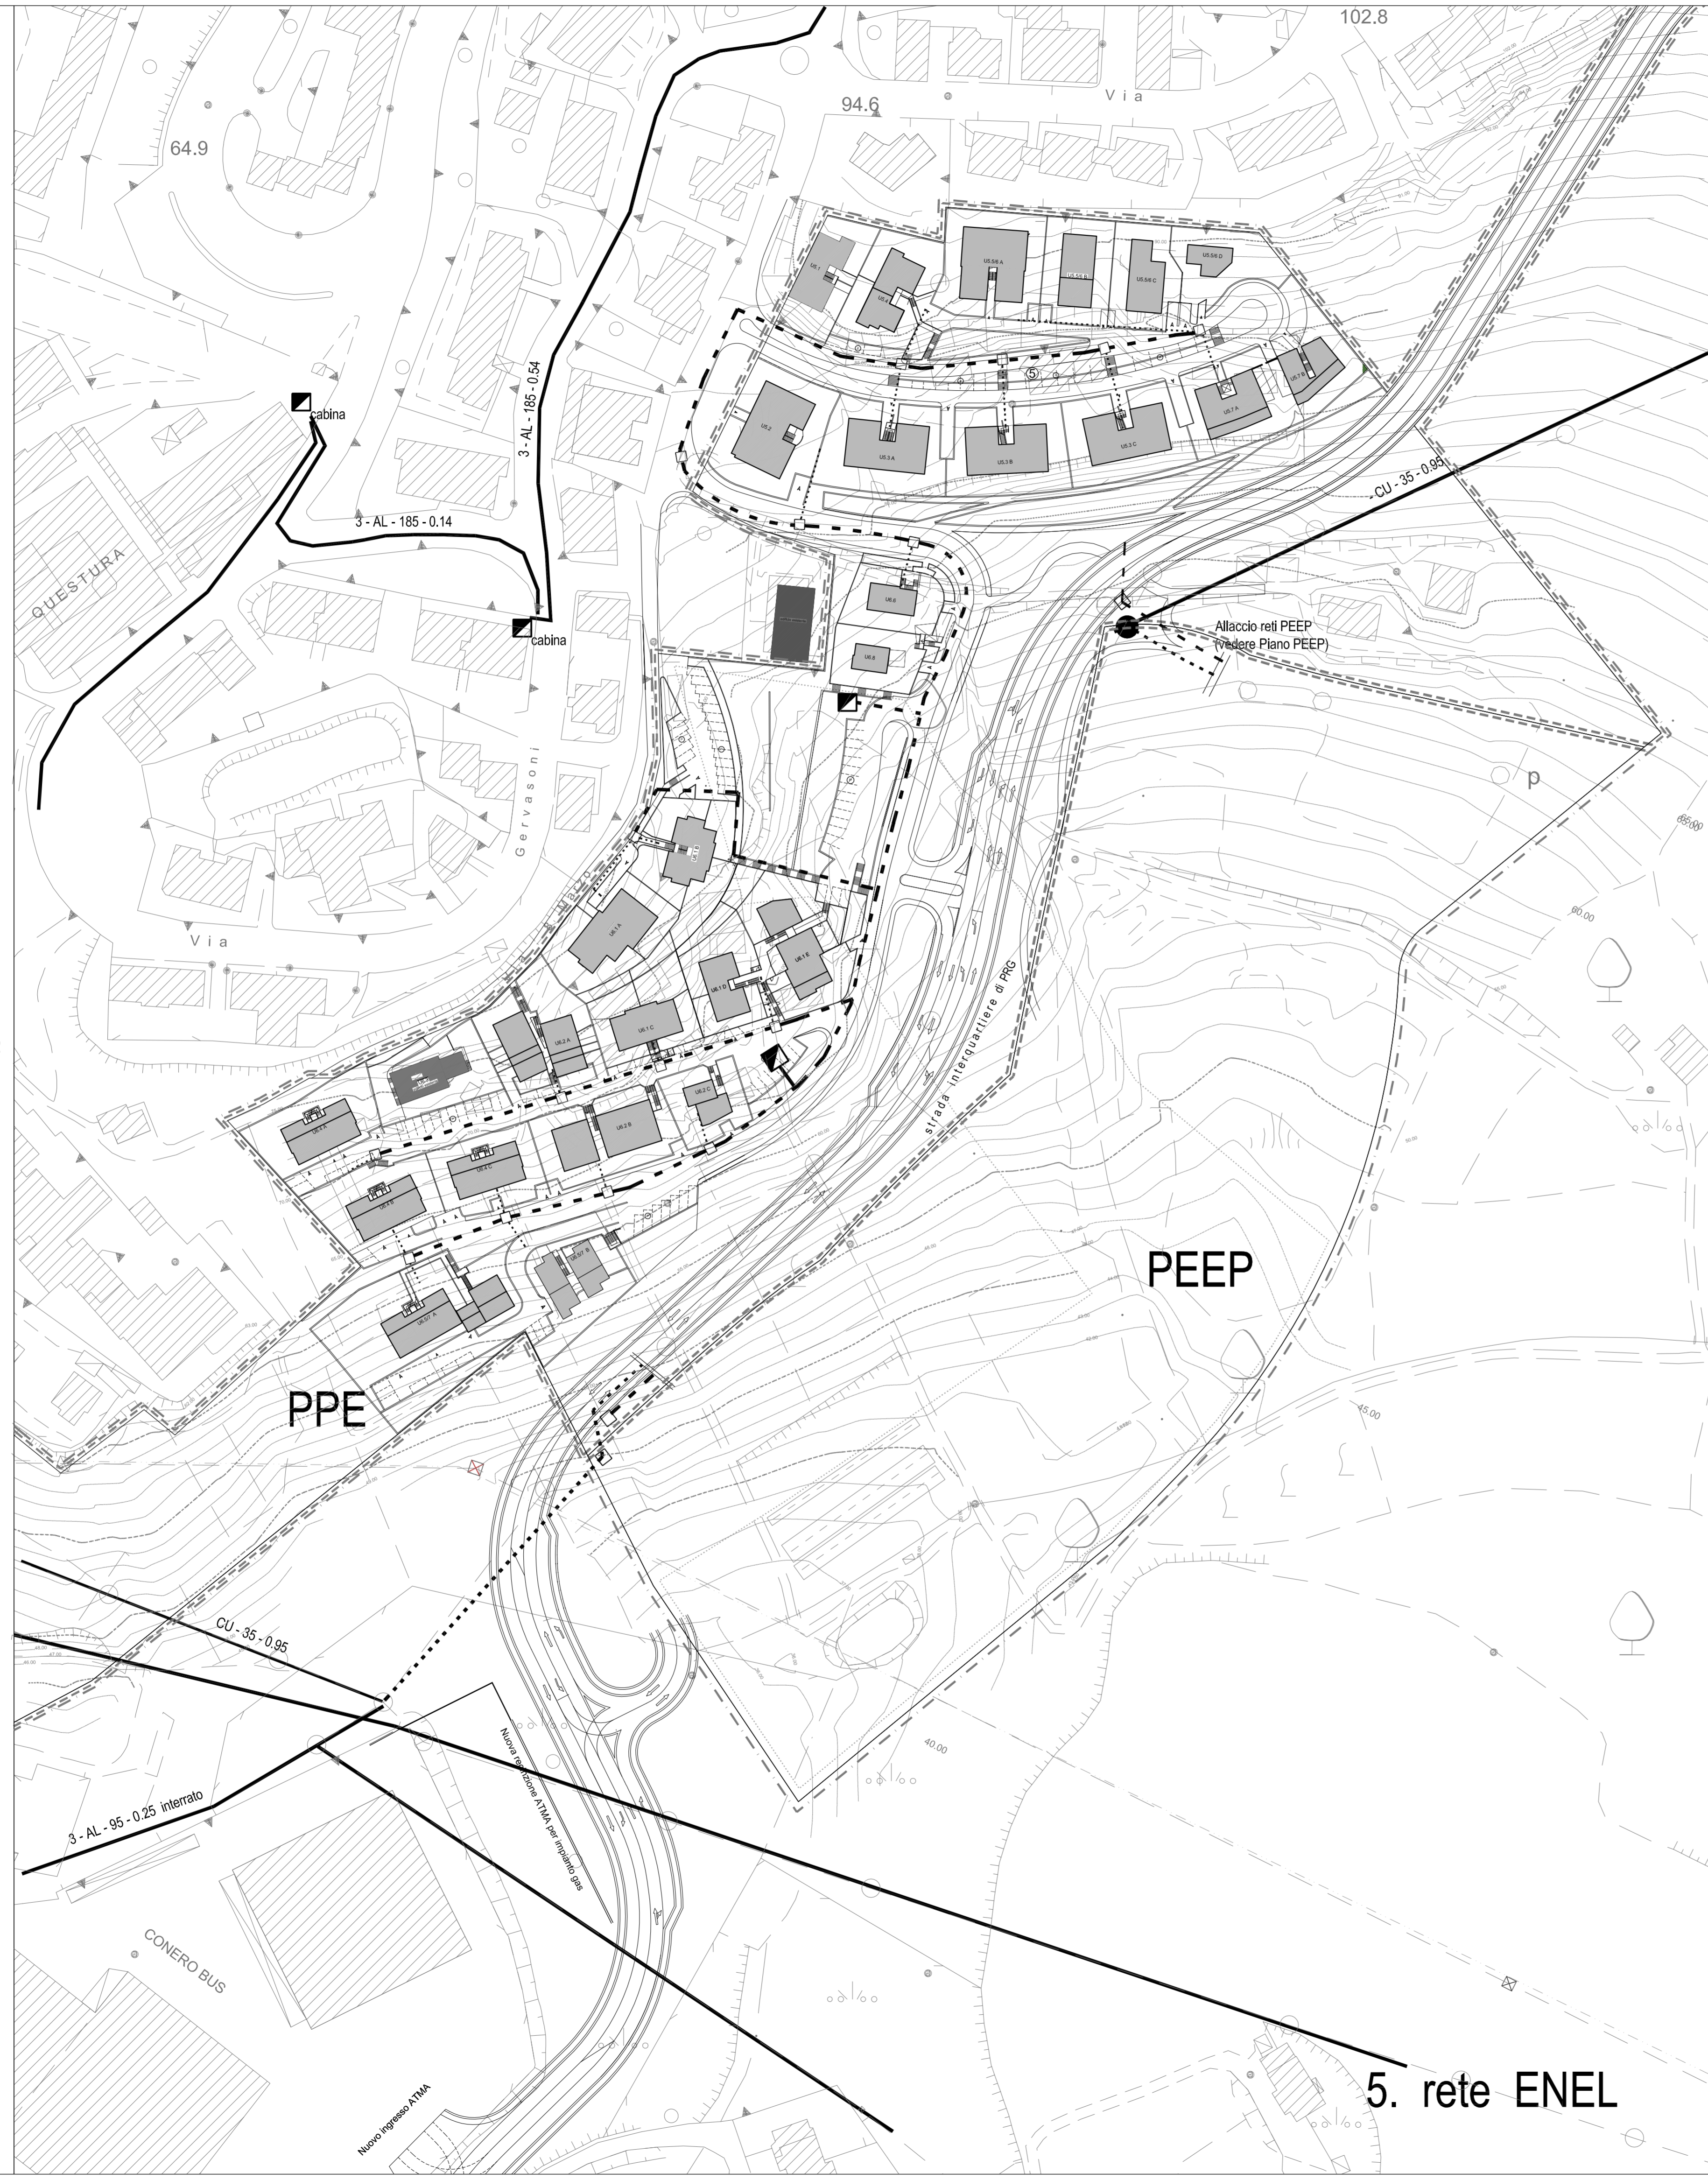

5. rete ENEL

