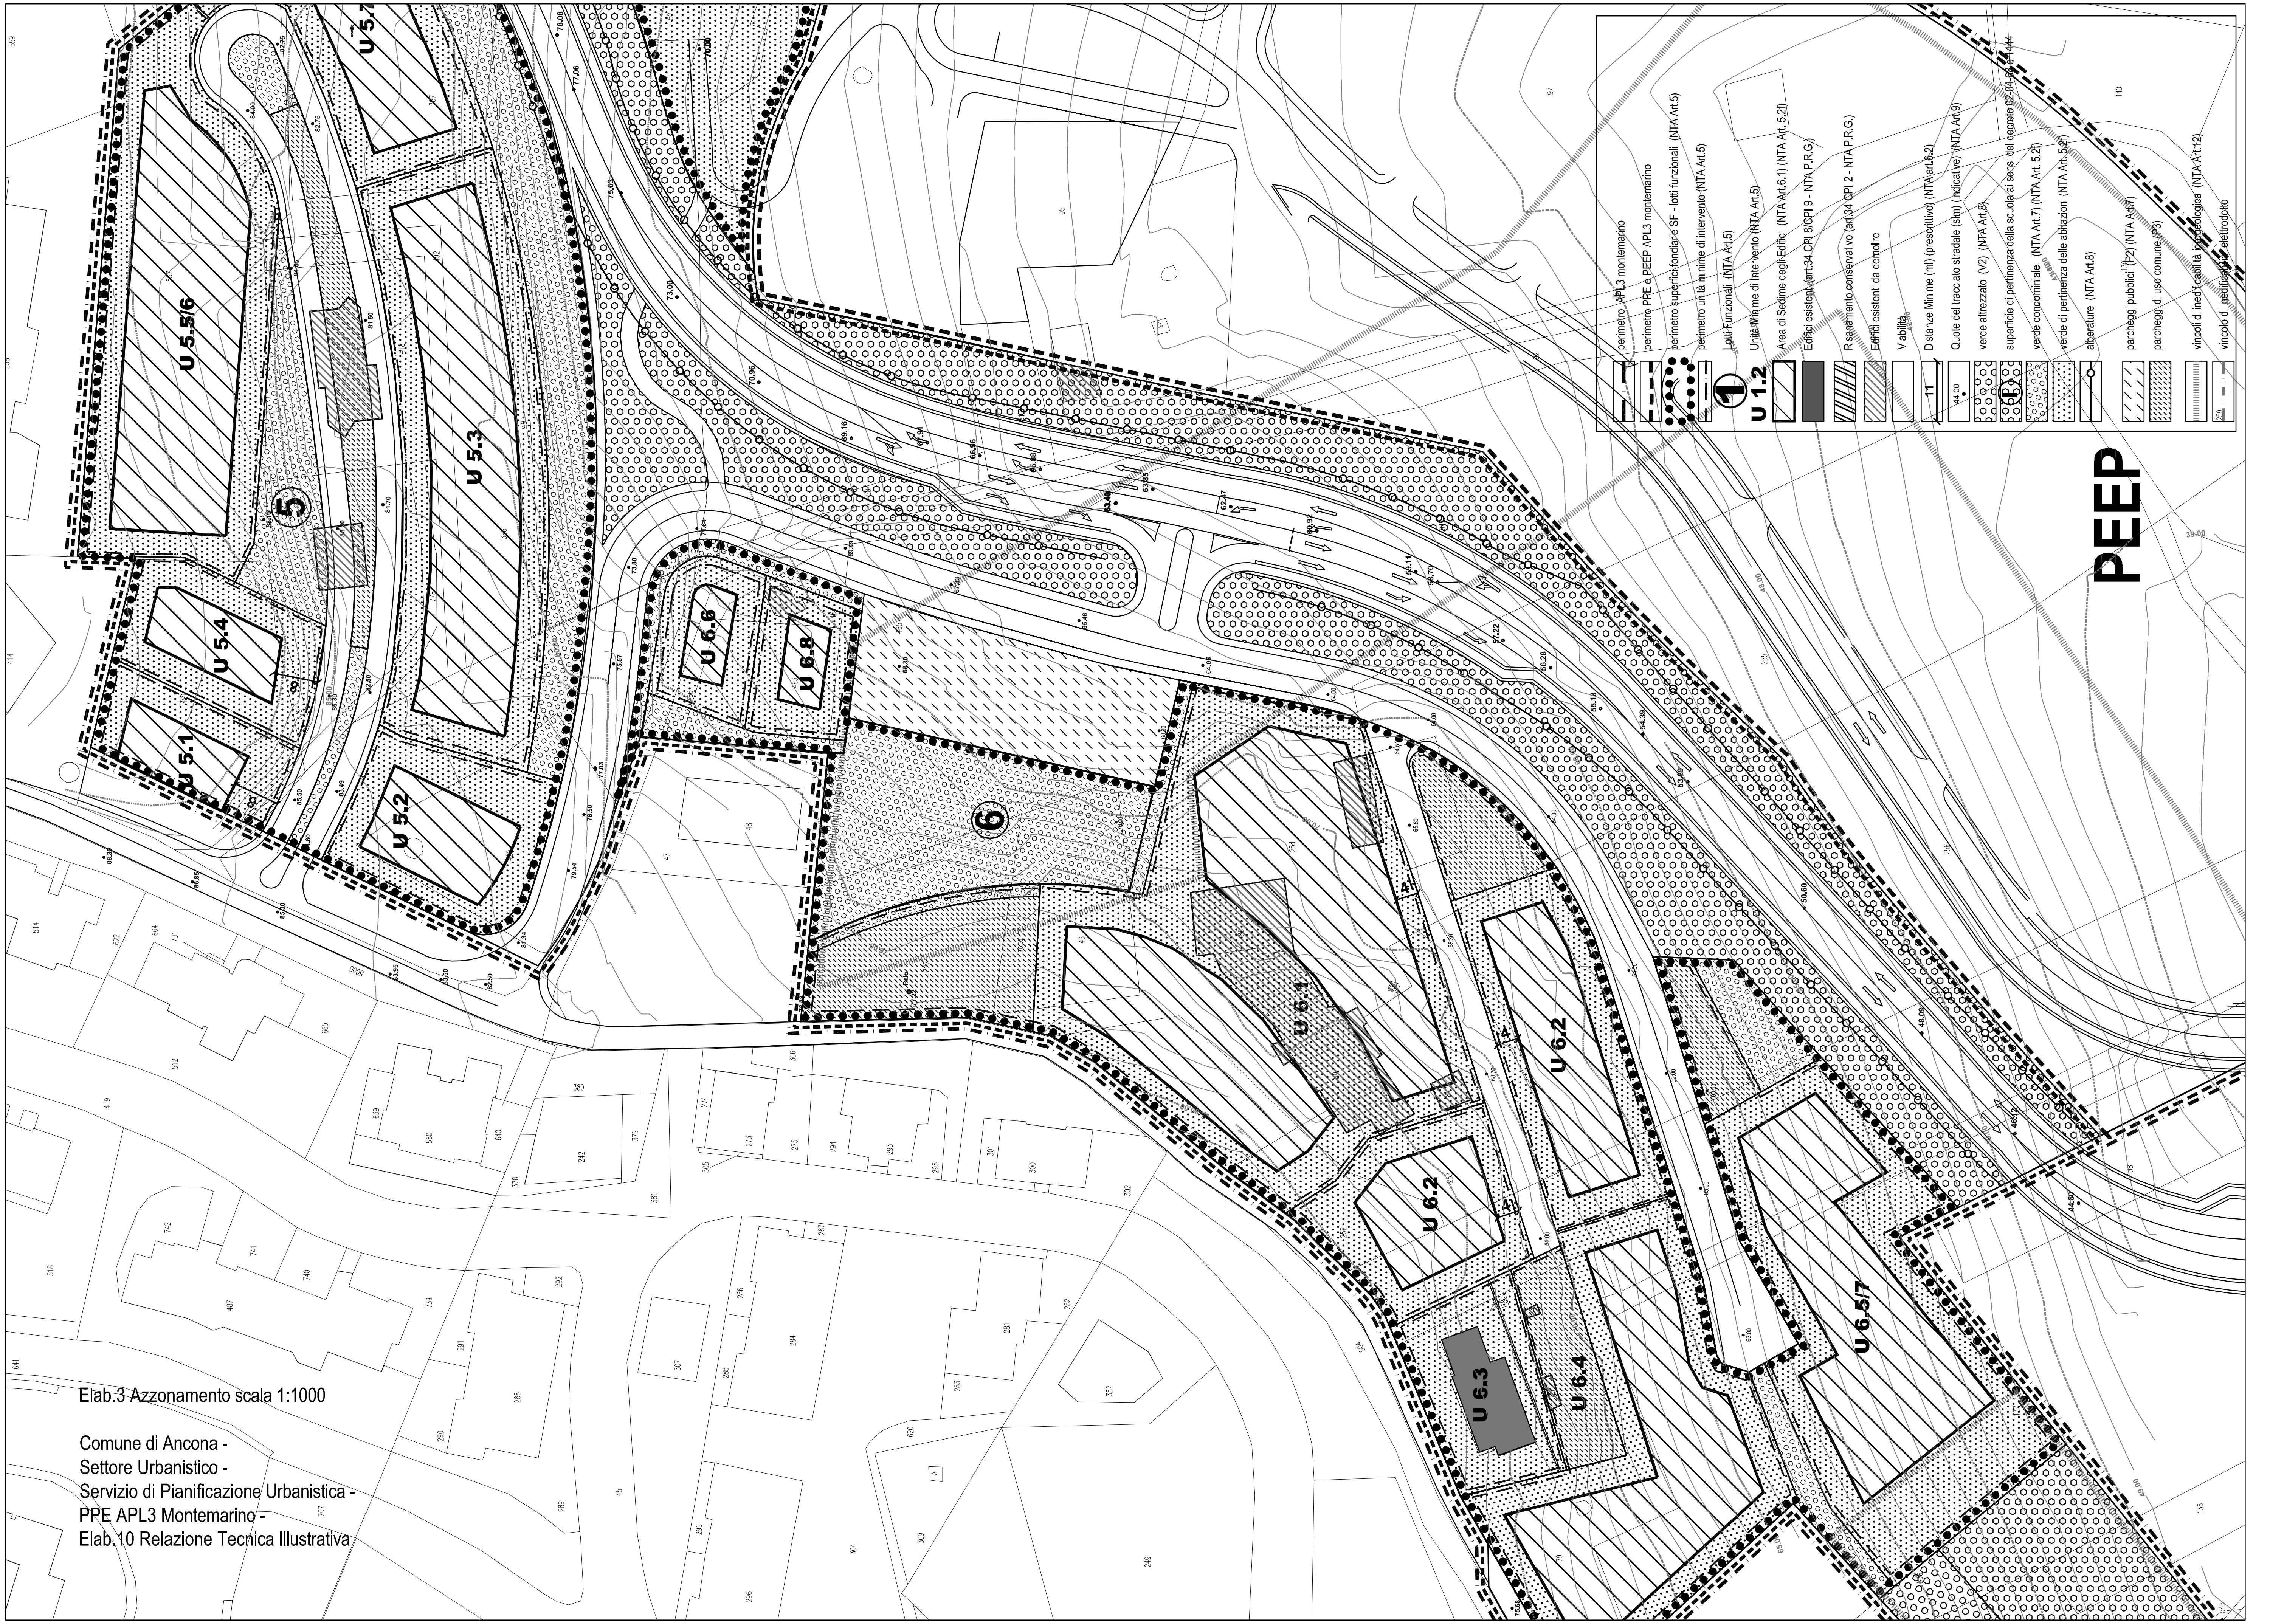
PEEP
perimetro APL3 montemarino
perimetro PPE e PEEP APL3 montemarino
perimetro superfici fondiarie SF - lotti funzionali (NTA Art.5)
perimetro unità minime di intervento (NTA Art.5)
Lotti Funzionali (NTA Art.5)
Unità Minime di Intervento (NTA Art.5)
Area di Sedime degli Edifici (NTA Art.6.1) (NTA Art. 5.2f)
Edifici esistenti (art.34 CPI 8/CPI 9 - NTA P.R.G.)
Risanamento conservativo (art.34 CPI 2 - NTA P.R.G.)
Edifici esistenti da demolire
Viabilità
Distanze Minime (ml) (prescrittivo) (NTA art.6.2)
Quote del tracciato stradale (slm) (indicative) (NTA Art.9)
verde attrezzato (V2) (NTA Art.8)
superficie di pertinenza della scuola ai sensi del decreto 02-04-68 e 1444
verde condominiale (NTA Art.7) (NTA Art. 5.2f)
verde di pertinenza delle abitazioni (NTA Art. 5.2f)
alberature (NTA Art.8)
parcheggi pubblici (P2) (NTA Art.7)
parcheggi di uso comune (P3)
vincoli di inedificabilità idrogeologica (NTA Art.12)
vincolo di inedificabilità elettrodotto
U 1.2
1
11
44.00
U 5.7
U 5.5/6
U 5.3
U 5.4
U 5.1
U 5.2
5
U 6.6
U 6.8
6
U 6.1
U 6.2
U 6.2
U 6.3
U 6.4
U 6.5/7

Elab.3 Azzonamento scala 1:1000

Comune di Ancona -
Settore Urbanistico -
Servizio di Pianificazione Urbanistica -
PPE APL3 Montemarino -
Elab.10 Relazione Tecnica Illustrativa