COMUNE DI ANCONA

Area Urbanistica
Servizio Pianificazione Attuativa

APC 32
P.za Aldo Moro
P.E.E.P.

Elaborato **6bis**

Reti tecnologiche Enel, Telecom e Illuminazione pubblica

scala 1:500
data: Gennaio 2004

Assessore:	Dott. Gianni GIACCAGLIA
Direttore di Area:	Ing. Sauro MOGLIE
Resp. del procedimento:	Ing. Bruno ULISSE
Coordinatore e progettista:	Arch. Daniele MARTELLI
Progettista:	Arch. Claudio LARICE
Collaboratori:	Arch. Riccardo PANTO'
	Geom. Emilio MANCINELLI
	Geom. Roberto BARBOTTI
	Geom. Roberto MORESCHI
Indagine geologica:	Dott. Stefano CARDELLINI

il sindaco
Fabio STURANI

il segretario generale
Lorenzo RAMADU' MARIANI

COPIA CONTRODEDOTTA

LEGENDA

limite APL

limite superficie fondiaria

RETI ESISTENTI

illuminazione pubblica

linea telefonica

linea ENEL

RETI DI PROGETTO

illuminazione pubblica

punto luce

linea telefonica
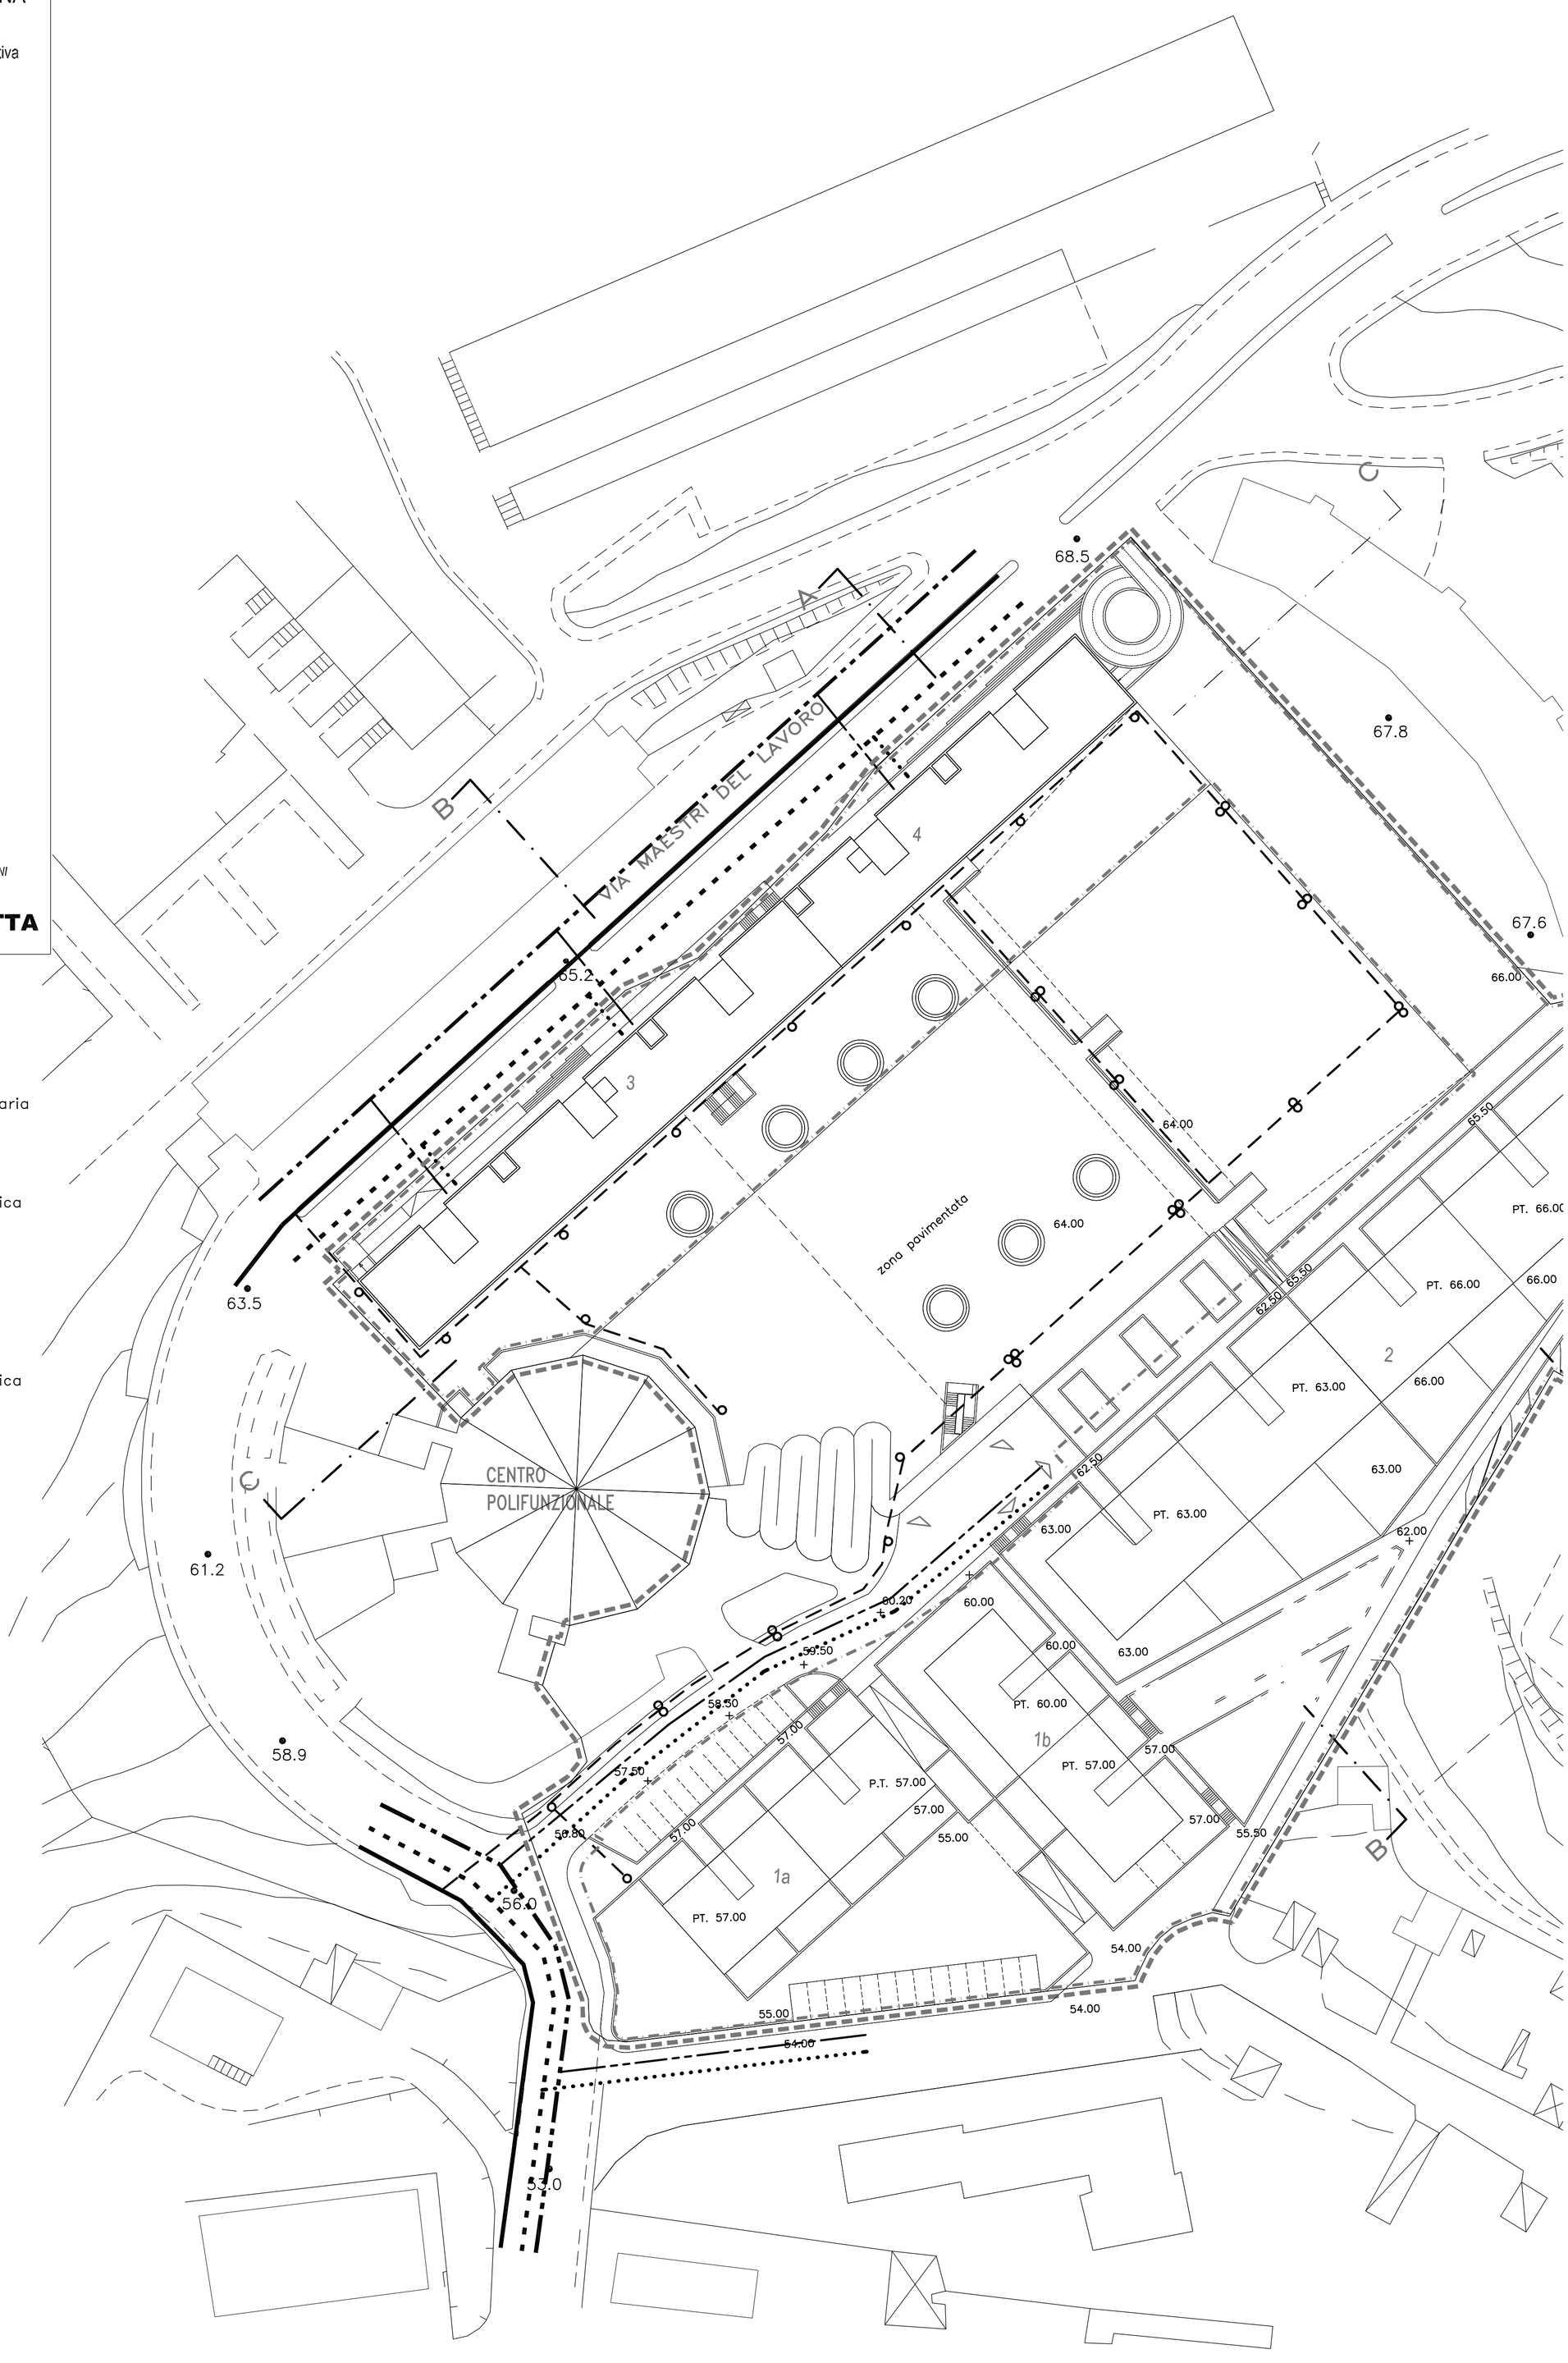
linea Enel