COMUNE DI ANCONA
AREA ASSETTO TERRITORIO
UFFICIO PROGETTO SPECIALE "FRANA"

L 64/74 Art. 13
V.1.5.1.0
PARERE N. 3888 98

P.P.E. DELL'AREA IN FRANA DI POSATORA – 1° STRALCIO

P3

PROGETTO COMPARTO 1
– SUB-COMPARTO 1

SCALA 1:200

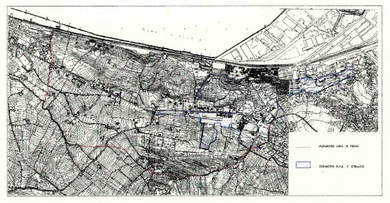

IL SINDACO
Dr. Renato GALEAZZI

L'ASSESSORE
ALL'URBANISTICA
Arch. Emilio D'ALESSIO

L'ASSESSORE AI LL.PP.–
CENTRO STORICO–FRANA
Prof. Marcello MORGANTE

I TECNICI:
Arch. Maurizio AGOSTINELLI
Arch. Maria Emilia CARACCI
COLLABORATORI:
Arch. Maria Emilia FARACI
Arch. Sergio F. MASTRANGELI
Dott. Gianfranco ORAZI
P. I. Maurizio SPEGNI

ALLEGATO ALLA DELIBERA
n° 656 DEL 16/9/97

LEGENDA

- FRAXINUS EXCELSIOR
- QUERCUS ILEX
- FRAXINUS ORNUS
- CUPRESSUS LAYLANDII
- HIBISCUS AD ALBERELLO
- NERIUM OLEANDER AD ALBERELLO
- CUPRESSUS SEMPERVIRENS
- LABURNUM
- PRUNUS SPINOSA
- ALBERI ESISTENTI
- LABURNUM A CESPUGLIONE
- ALBERATURA CONTINUA DI PROGETTO - SEMPREVERDI ("BARRIERA VEGETALE ANTIRUMORE" COMPOSTA PREVALENTEMENTE DA QUERCUS ILEX E LAURUS NOBILIS)
- ALBERATURA CONTINUA ESISTENTE DA INTEGRARE
- PERCORSO PEDONALE IN RB6
- PERCORSO PEDONALE TIPO D
- PERCORSO PEDONALE TIPO A O TIPO B
- SIEPE CONTINUA CON PREVALENZA DI VIBURNUM TINUS
- PARCHEGGIO PUBBLICO ALBERATO (AIUOLE PIANTUMATE CON TAPPEZZANTI PAVIMENTAZIONE REALIZZATA PREVALENTEMENTE CON ELEMENTI PREFABBRICATI DI CEMENTO TIPO RB6 STAMPO ROSACOMETTA CON "GUIDE" REALIZZATE IN MATTONI FACCIA VISTA)
- GRUPPO DIBURNUM TINUS
- CRATEGAUS PIRACANTHA A GRUPPI
- SIEPE CONTINUA DI BUXUS SEMPERVIRENS
- CORBEZZOLO A GRUPPI
- FORSYTHIA A GRUPPI
- DEUTZIA A GRUPPI
- PRUNUS SPINOSA A GRUPPI
- HIBISCUS A GRUPPI
- DEUTZIA ISOLATA
- ROSA CANINA A GRUPPI
- PANCHINA
- PENSILINA FERMATA BUS

ELEMENTI IN LEGNO DURO

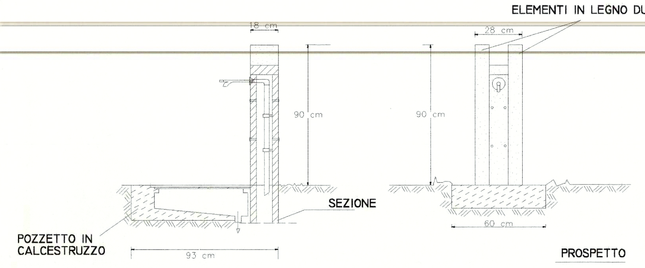

SCALA 1:50 FONTANA IN LEGNO

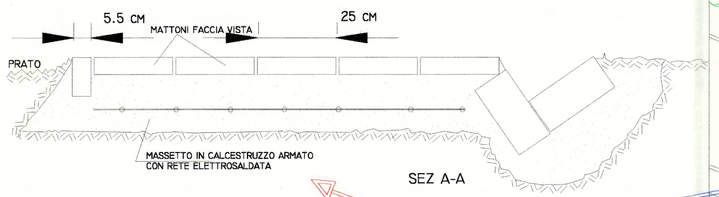

SEZ A-A

PAVIMENTAZIONE TIPO A
REALIZZATA CON MATTONI FACCIA VISTA POSTI " DI COLTELLO" O "DI PIATTO"
SU SOLETTA IN CALCESTRUZZO ARMATA CON RETE ELETTROSALDATA
DIAMETRO CM 4 A MAGLIE 20X20 CM E CORDOLI LATERALI REALIZZATI CON
MATTONI FACCIA VISTA POSTI DI COLTELLO

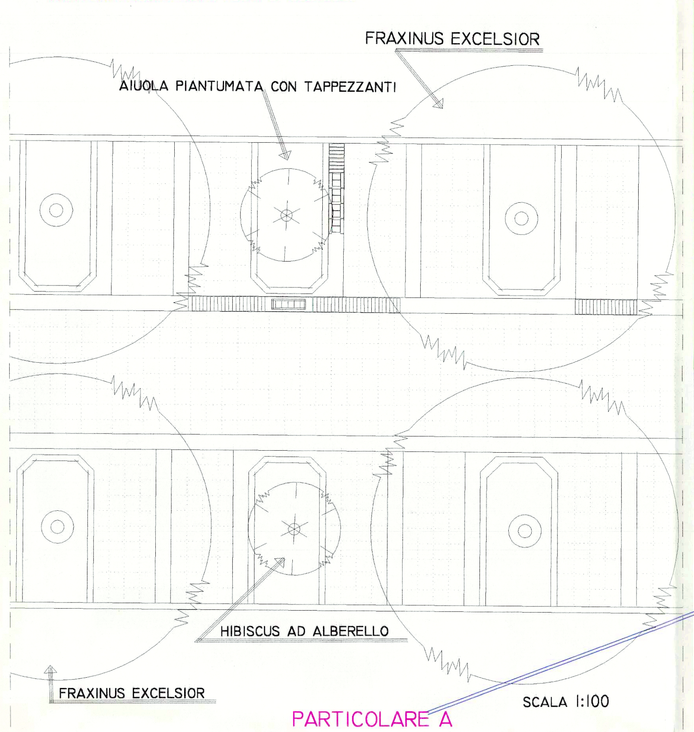

SCALA 1:100

PARTICOLARE A

PAVIMENTAZIONE TIPO F (PER PARCHEGGI ALBERATI): REALIZZATA CON ELEMENTI PREFABBRICATI DI CEMENTO DIMENSIONI 50x50 CM TIPO RB6 STAMPO "ROSACOMETTA" (SPESS. 12CM) CON INTERSTIZI PREDISPOSTI PER RIPORTO DI TERRENO VEGETALE IDONEO PER SUCCESSIVA SEMINA ALTERNATI A RICORSI (O "GUIDE") IN MATTONI FACCIA VISTA POSTI "DI COLTELLO" O "DI PIATTO"(ALLETTATI, QUESTI ULTIMI, SU SOLETTA IN C.A. ARMATA CON RETE ELETTROSALDATA).

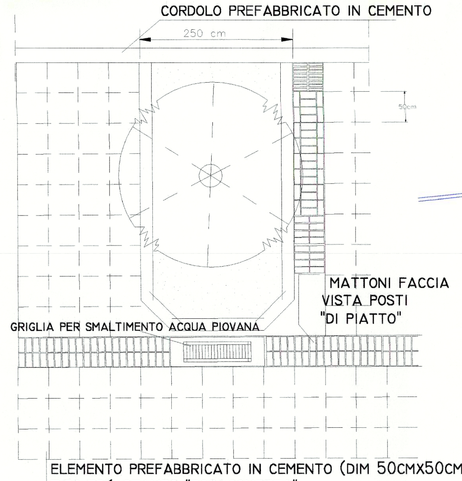
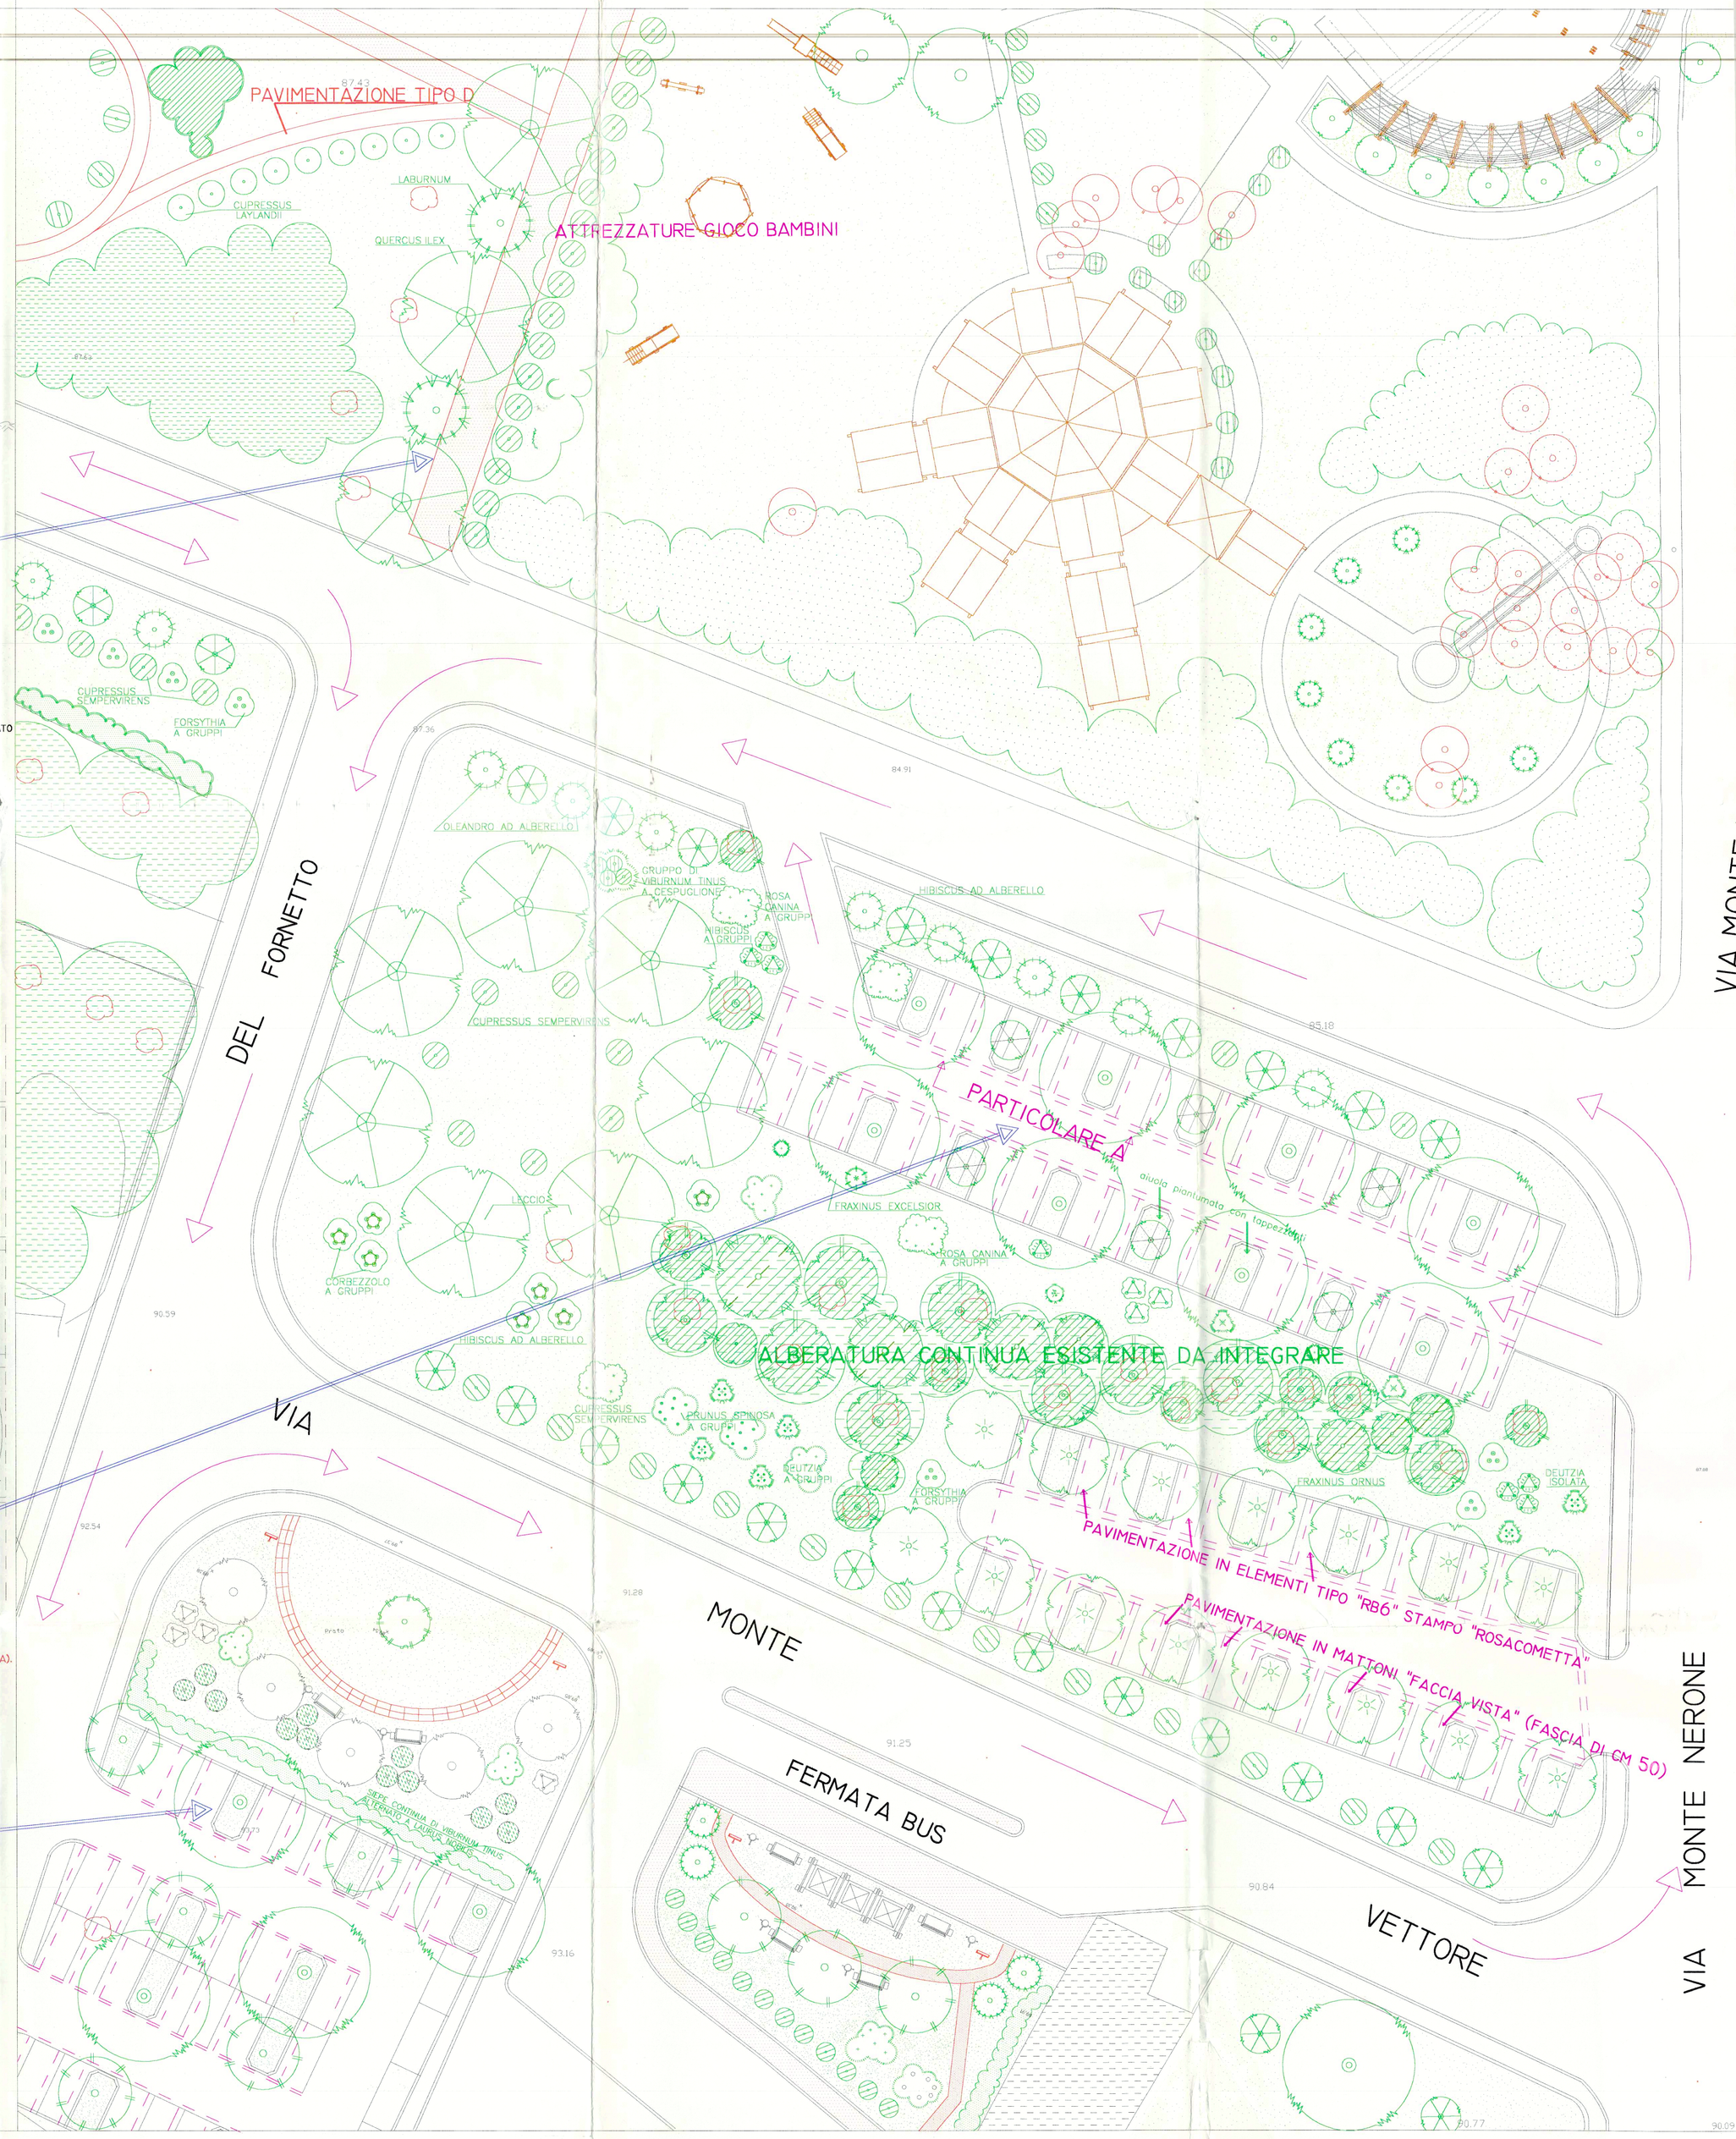
SCALA 1:50