PLANIMETRIA CON VERIFICA DEL RISPETTO DELLE NORMATIVE SULL'ABBATTIMENTO DELLE BARRIERE ARCHITETTONICHE
SCALA 1:50

VIA ASPIO
PIANO TERRA

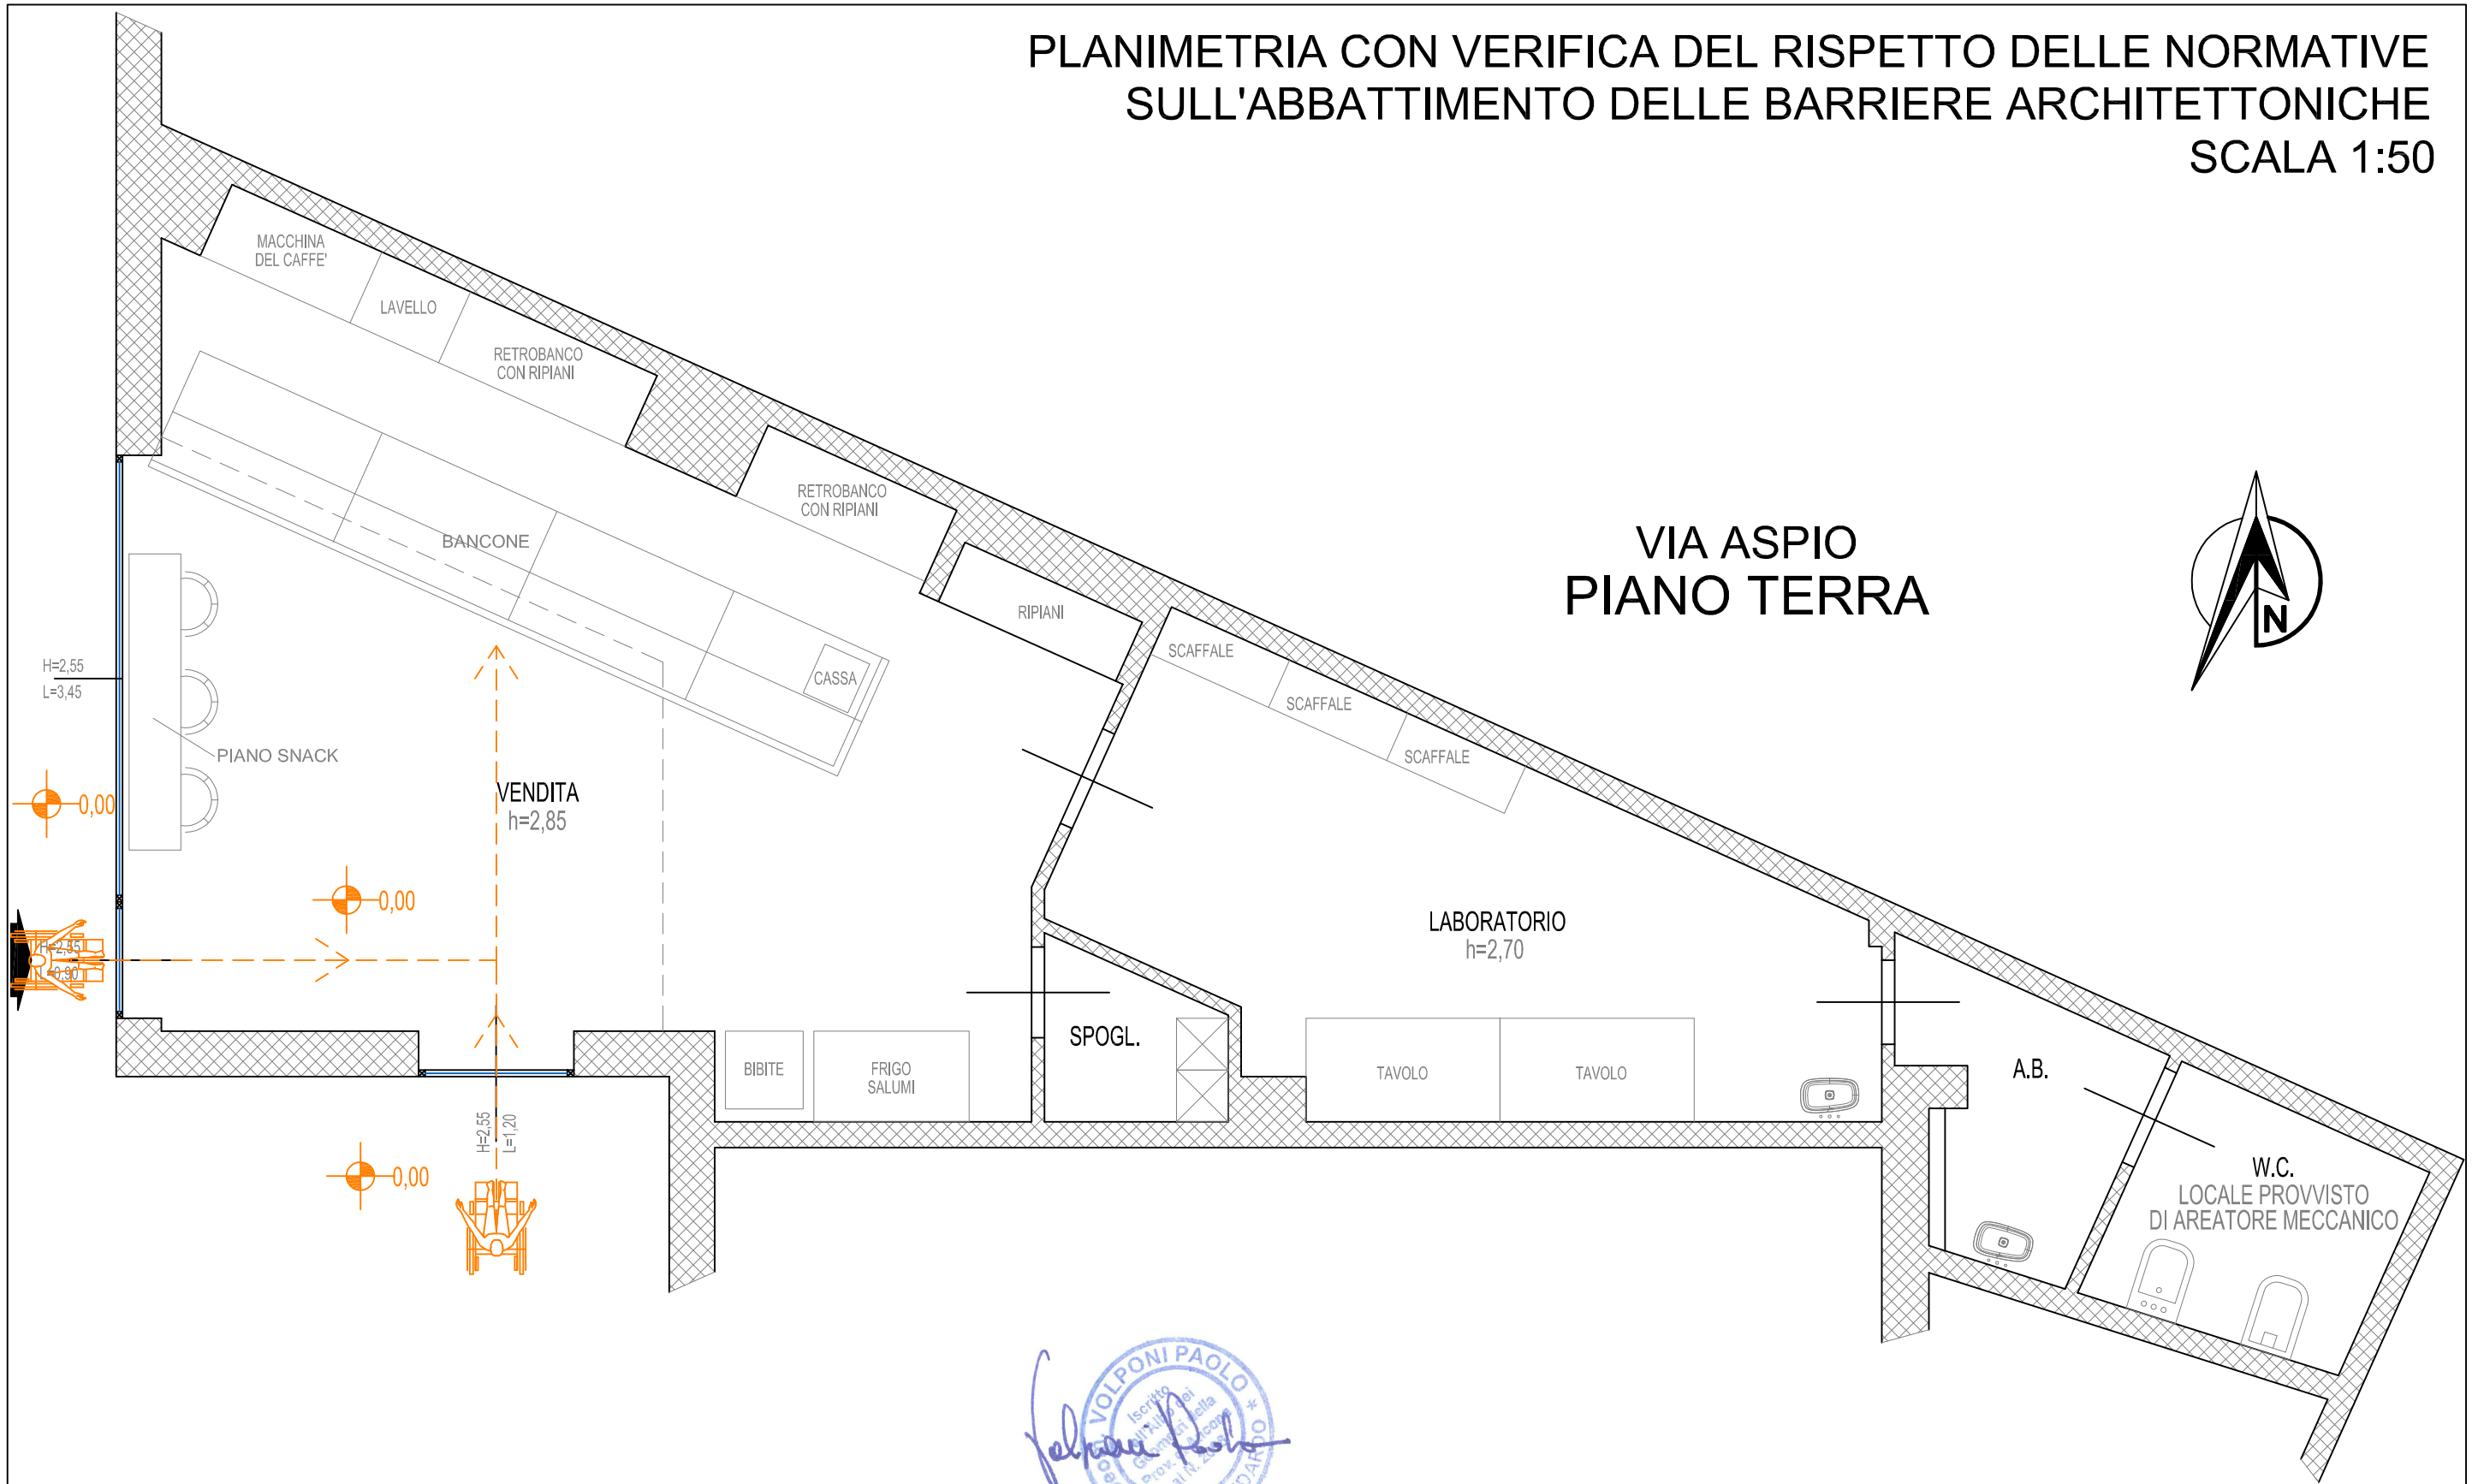

VOLPONI PAOLO
Geometra
Iscritto all'Albo della Provincia di Ancona al n. 1000
CASTELFIDARDO