


PEEP
APL 31_LM3_MONTESICURO

Assessore: Arch. Paolo PASQUINI
 Direttore d'Area: Ing. Sauro MOGLIE
 Dirigente del Settore: Arch. Daniele MARTELLI
 Coordinatore: Arch. Daniele MARTELLI
 Progettisti: Arch. Daniele MARTELLI
 Ing. Tommaso PIEMONTESE
 Collaboratore: Geom. Roberto MORESCHI
 Geom. Stefano GOVERNATORI
 Geom. Roberto BARBOTTI

Elaborato 0

Assetto Urbanistico:
localizzazione Piani
Attuativi - APL31_LM3
quadro d'unione

Data: Ottobre 2010
 Scala: 1:500
 Adottato con D.C.C. n. 30 del 03/03/2011
APPROVAZIONE

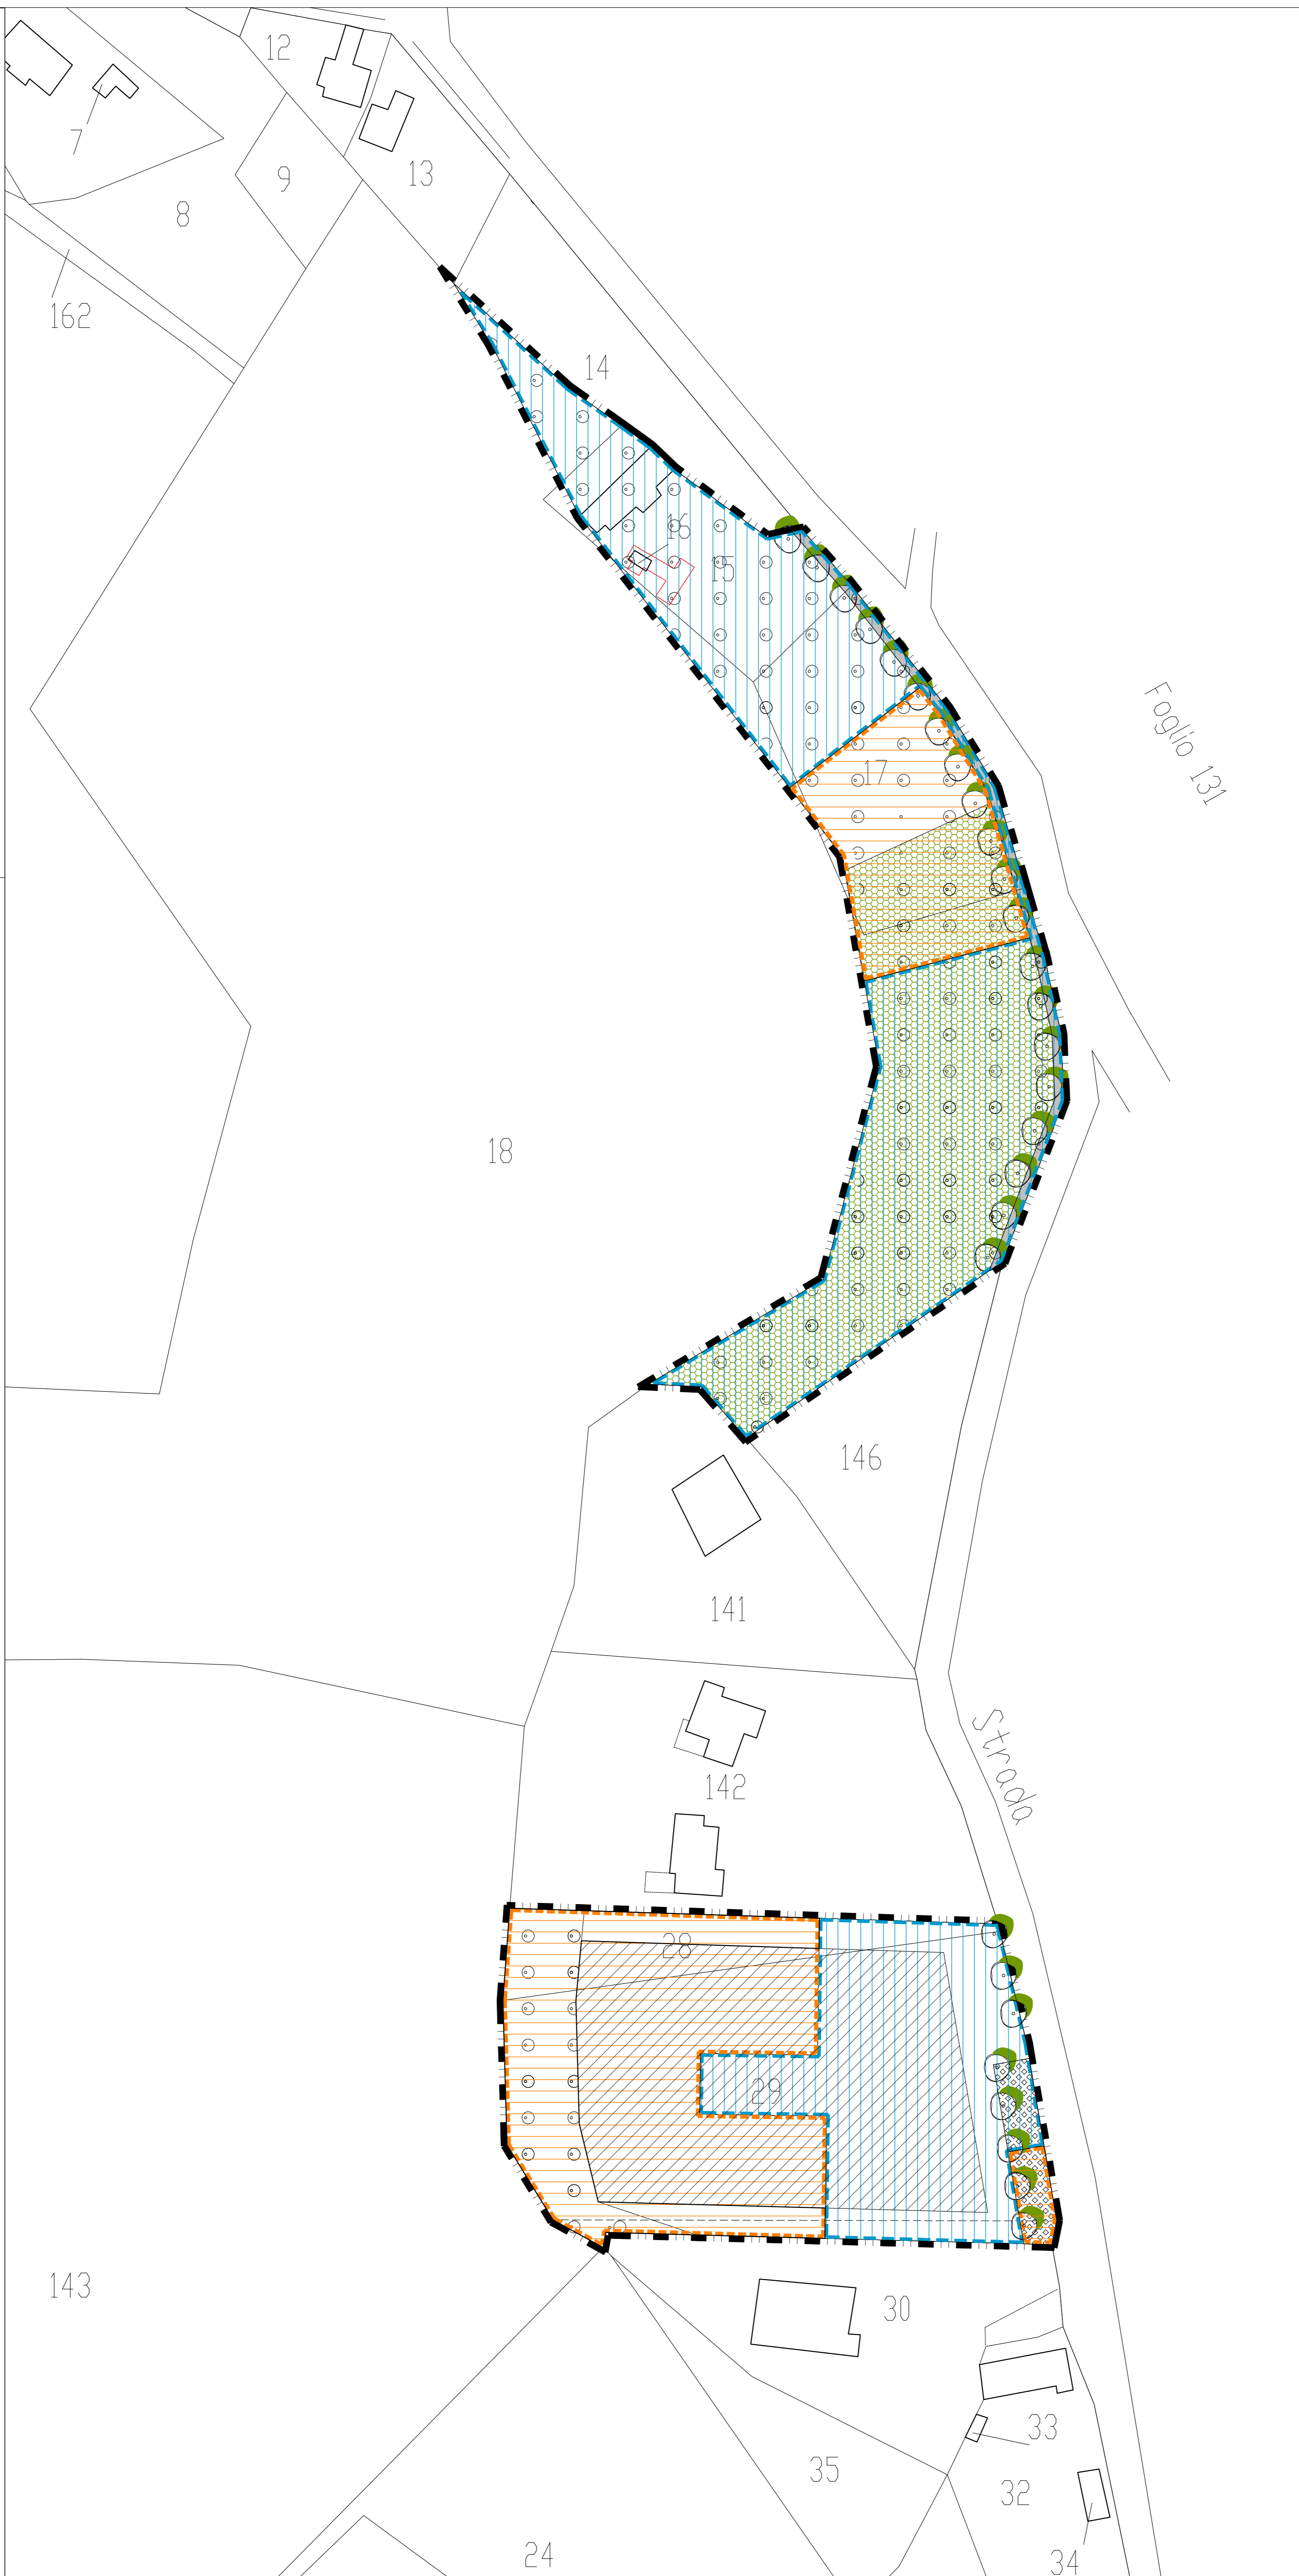








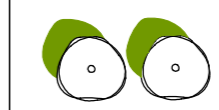
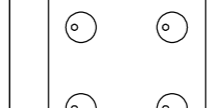


APL31_LM3 - MONTESICURO

	PRG		PROGETTO	
	TOTALE	PdIL	PEEP	TOTALE
st [mq]	9575*	5898	3677	9575*
Ut [mq/mq]	0.25*	-	-	0.25*
Su [mq]	2393,7*	1160,9	1232,8	2393,7*
V [mc]	7181***	3483***	3698***	7181***
ab	60	29	31	60
n. alloggi		n=12***	n=12***	n=24***
Hmax [m]	6,50*	6,50*	6,50*	6,50*
P2 ^{art.62 R.E.G.} [mq]	180**	88	93	181
V2 [m]	720**	2087	564	2651
standard [mq]	1260**	2175	657	2832
P3tot [mq]	838**	478***	506***	984***
P3com [mq]	359**	208***	192***	400***
P3priv [mq]	479**	270***	314***	584***
Sf [mq]	-	3520	3020	6540
V3 [mq]	50% sf**	1800***	1515***	3315***

* dati di PRG - valori massimi ammessi
 ** valori minimi
 *** quantità indicativa

Legenda

-  CONFINI P.R.G. dell'APL31_LM3 Montesicuro
-  CONFINI PEEP
-  CONFINI PdIL
-  SEDIME EDIFICABILE
-  AREA DISCIPLINATA DAL PEEP (St=3677mq)
-  AREA DISCIPLINATA DAL PdIL (St=5898mq)
-  AREE PER STANDARD URBANISTICI (V2=2651mq)
-  AREE PER STANDARD URBANISTICI (P2=181mq)
-  MARCIAPIEDE PUBBLICO (mq. 203)
-  FILARE DI ALBERI D'ALTO FUSTO TSS6 (art.37 NTA PRG)
-  AREA A VERDE DI INTERESSE NATURALISTICO DA MANTENERE O COSTITUIRE. CPA2 (art.35 NTA PRG)