

# PEEP


## APL 31\_LM3\_MONTESICURO

Assessore: Arch. Paolo PASQUINI  
 Direttore d'Area: Ing. Sauro MOGLIE  
 Dirigente del Settore: Arch. Daniele MARTELLI  
 Coordinatore: Arch. Daniele MARTELLI  
 Progettisti: Arch. Daniele MARTELLI  
 Ing. Tommaso PIEMONTESE  
 Collaboratore: Geom. Roberto MORESCHI  
 Geom. Stefano GOVERNATORI  
 Geom. Roberto BARBOTTI


Elaborato **6a**

### Progetto verde e parcheggi



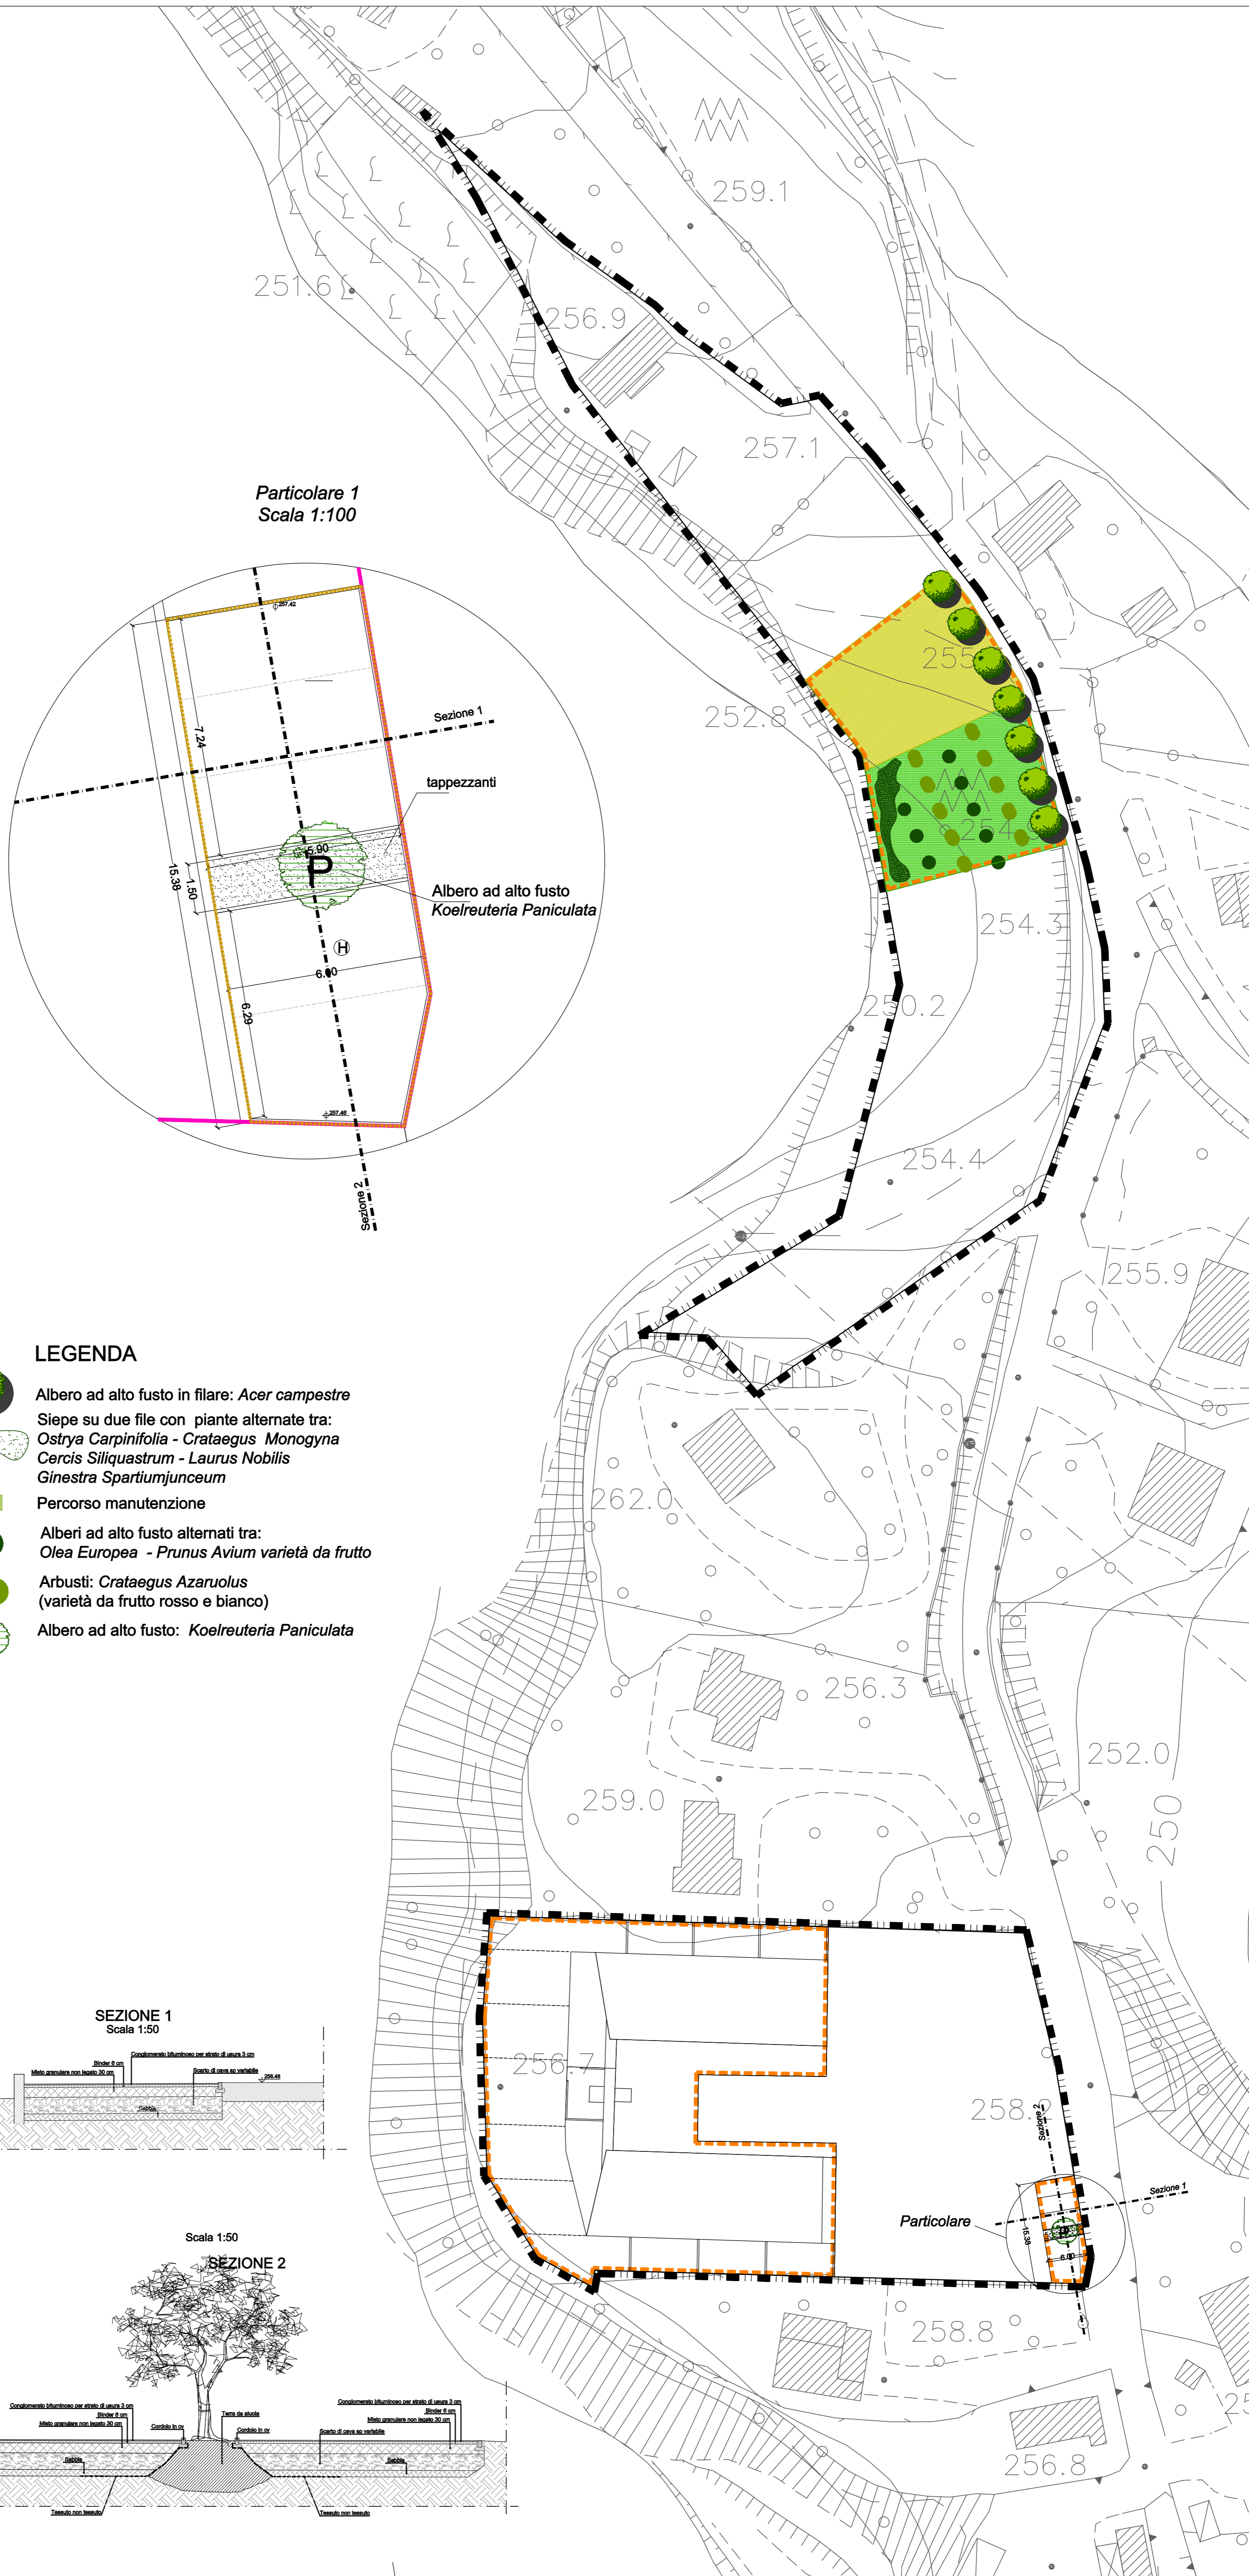

Data: Ottobre 2010  
 Scala: 1:500/100/50  
 Adottato con D.C.C. n. 30 del 03/03/2011  
**APPROVAZIONE**

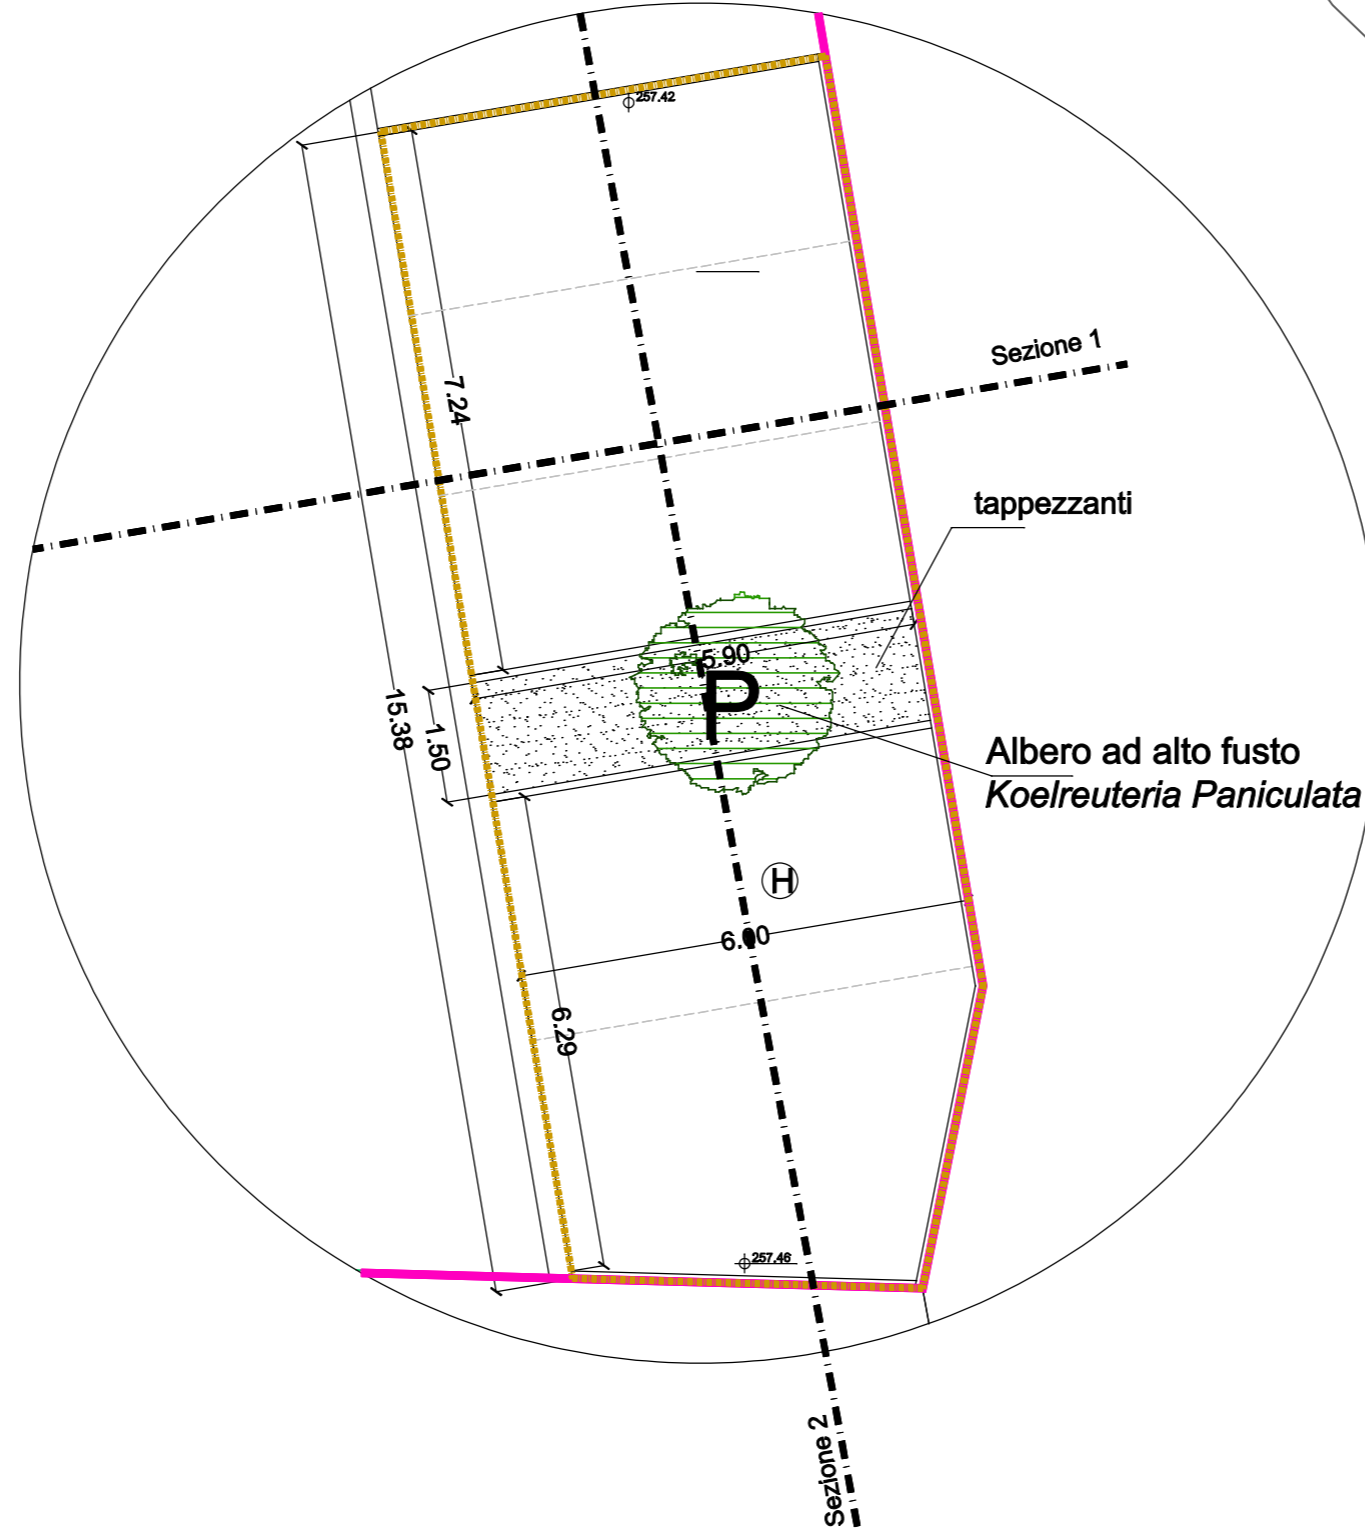


**Particolare 1**  
Scala 1:100



#### LEGENDA

-  Albero ad alto fusto in filare: *Acer campestre*
-  Siepe su due file con piante alternate tra:  
*Ostrya Carpinifolia - Crataegus Monogyna*  
*Cercis Siliquastrum - Laurus Nobilis*  
*Ginestra Spartiumjunceum*
-  Percorso manutenzione
-  Alberi ad alto fusto alternati tra:  
*Olea Europea - Prunus Avium varietà da frutto*
-  Arbusti: *Crataegus Azaruolus*  
(varietà da frutto rosso e bianco)
-  Albero ad alto fusto: *Koelreuteria Paniculata*

**SEZIONE 1**  
Scala 1:50

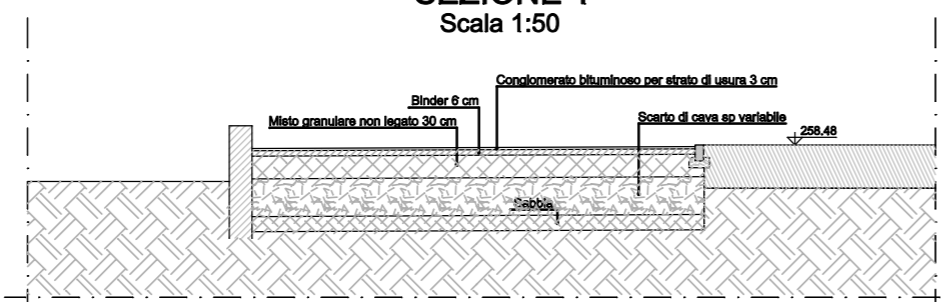

Scala 1:50  
**SEZIONE 2**

