

# PEEP

## APL 31\_LM3\_MONTESICURO

Assessore: Arch. Paolo PASQUINI  
 Direttore d'Area: Ing. Sauro MOGLIE  
 Dirigente del Settore: Arch. Daniele MARTELLI  
 Coordinatore: Arch. Daniele MARTELLI  
 Progettisti: Arch. Daniele MARTELLI  
 Ing. Tommaso PIEMONTESE  
 Collaboratore: Geom. Roberto MORESCHI  
 Geom. Stefano GOVERNATORI  
 Geom. Roberto BARBOTTI




Elaborato **6c**

### Reti tecnologiche:

- idrica
- gas

Data: Ottobre 2010  
 Scala: 1:500  
 Adottato con D.C.C. n. 30 del 03/03/2011

**APPROVAZIONE**

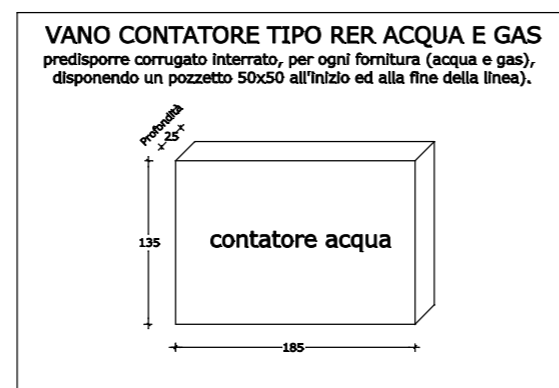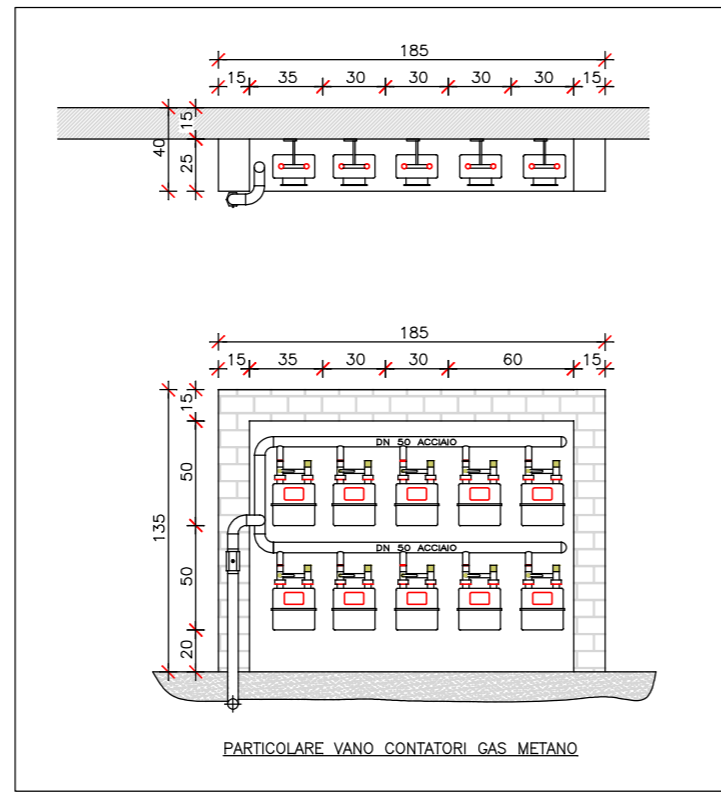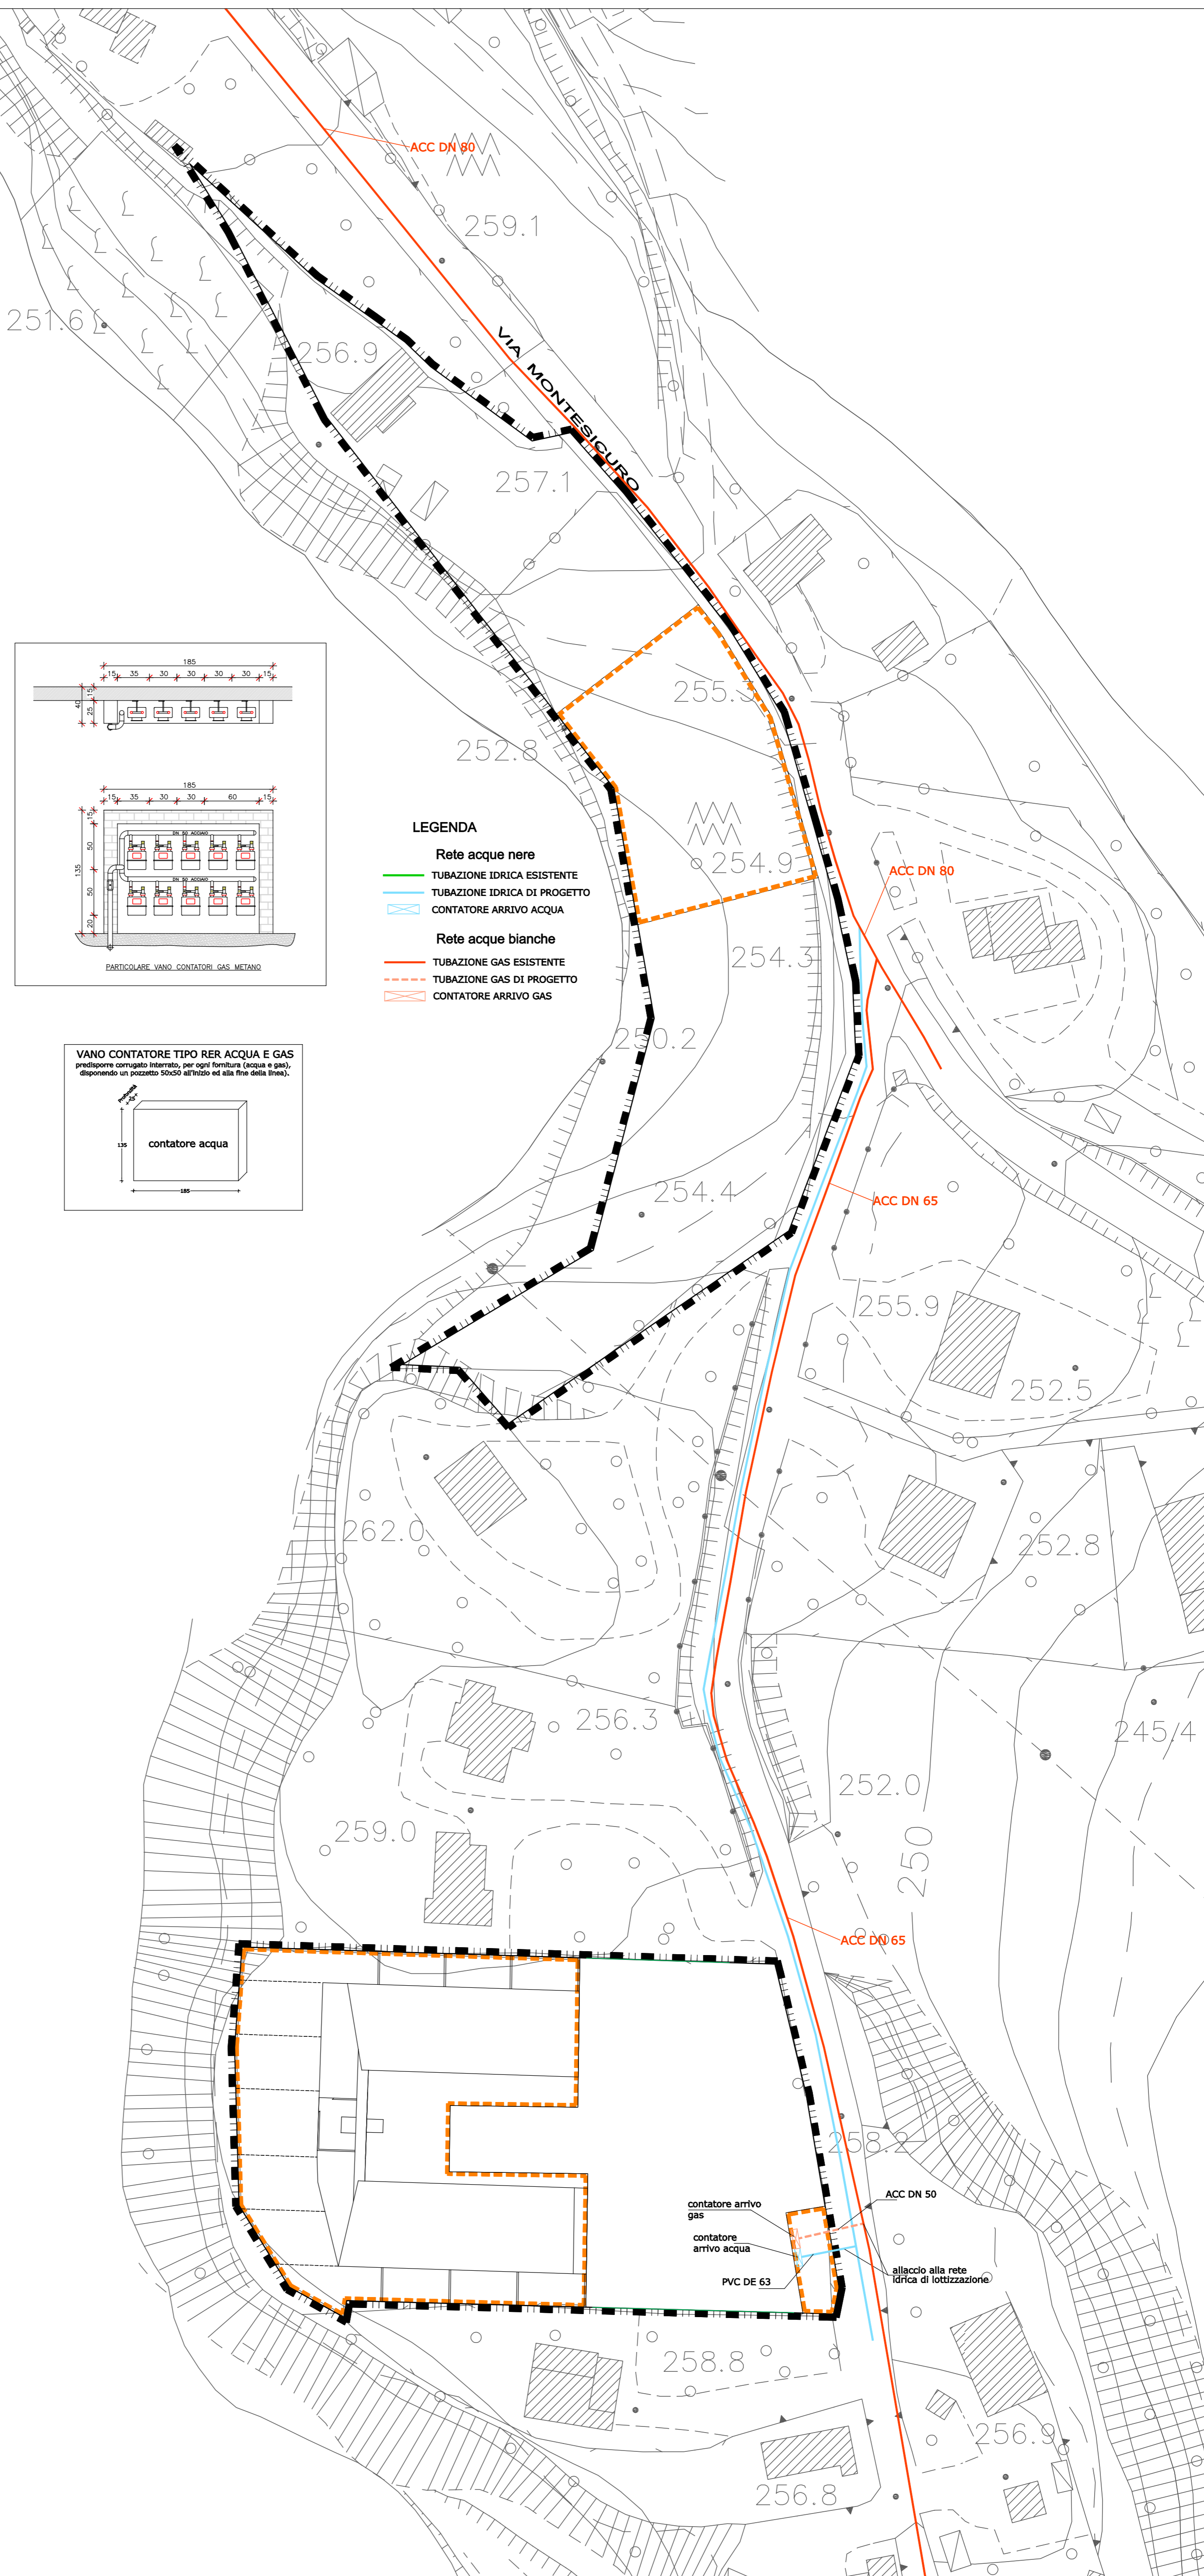

#### LEGENDA

- Rete acque nere**
- TUBAZIONE IDRICA ESISTENTE
  - TUBAZIONE IDRICA DI PROGETTO
  - CONTATORE ARRIVO ACQUA
- Rete acque bianche**
- TUBAZIONE GAS ESISTENTE
  - - - TUBAZIONE GAS DI PROGETTO
  - CONTATORE ARRIVO GAS

contatore arrivo gas  
 contatore arrivo acqua  
 PVC DE 63  
 allaccio alla rete idrica di lottizzazione)  
 ACC DN 50