PIANO REGOLATORE CIMITERIALE

CIMITERI FRAZIONALI

COMUNE DI ANCONA

ASSESSORATO LAVORI PUBBLICI

SERVIZIO VERDE, EDIFICI PUBBLICI E CIMITERI

Maggio 2007

NORMATIVA TECNICA PER LA GESTIONE DEGLI INTERVENTI DI MANUTENZIONE, RISTRUTTURAZIONE, CONSERVAZIONE E AMPLIAMENTO DELLE TOMBE DI FAMIGLIA

TIPOLOGIA COSTRUTTIVA PREDOMINANTE
NORMATIVA TECNICA SPECIFICA
CIMITERO POSATORA

TAV. **05.10.a**

SCALA 1:1000

IL SINDACO:	Sig. Fabio STURANI
L'ASSESSORE LL.PP.:	Dott. Sandro SIMONETTI
DIRETTORE DI AREA:	Ing. Carlo GALEAZZI
PROGETTISTA:	Arch. Maurizio AGOSTINELLI
COLLABORATORI:	Arch. Silvia PANFIGHI (inc. est.) Geom. Gabriele DURAZZI Dott.ssa Daniela MARSIGLIANI Sig.ra Conoetta CONTINI Geom. Yuri BIAGIOLI Geom. Simone BONCI Dis. Marco MONTESI (inc. est.) Ing. Andrea POLLONI (inc. est) Geom. Andrea Fabio MASSACESI Dott.ssa Beatrice HONORATI Dott.ssa Marinella MONTI Arch. Giovanna SALMONI (inc. est. per area monumentale)

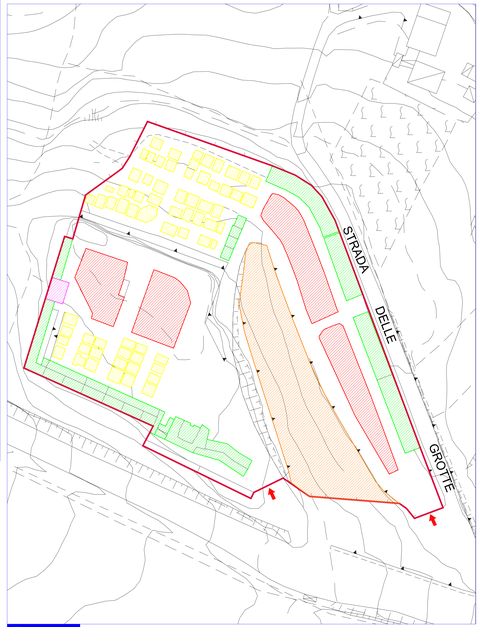

Posatora

legenda

- area occupata da cappelle di famiglia
- area occupata da colombari
- area occupata da tombe a terra
- area occupata da locali di servizio
- area occupata da campo inumazione
- area destinata a campo inumazione
- limite confine cimiteriale

Viste

Tipologia prevalente

tipologia T0

planta

prospetti

3 file + ossario: 3 posti salma + ossario
2 file + ossario: 2 posti salma + ossario
2 file: 2 posti salma

foto esemplificativa

descrizione tipologia

Monolite monumentale prospetto principale su lato lungo, altezza 3 file con ossario, 2 file con e senza ossario.

tipologia T1

planta

prospetti

3 file: 6 posti salma

foto esemplificativa

descrizione tipologia

Monolite monumentale prospetto principale su lato lungo, altezza 3 file.

tipologia T2

planta

prospetti

3 file: 3 posti salma

foto esemplificativa

descrizione tipologia

Monolite monumentale con atrio d'ingresso, prospetto principale su lato lungo, altezza 3 file.

tipologia T3

planta

prospetti

5 file + ossario: 10 posti salma + ossario

foto esemplificativa

descrizione tipologia

Cappella di famiglia con accesso frontale e atrio d'ingresso altezza 5 file con ossario, disposte parallelamente con lato lungo su prospetto principale.

tipologia T6

planta

prospetti

2 file + ossario: 2 posti salma + ossario

foto esemplificativa

descrizione tipologia

Cappella di famiglia con accesso frontale e atrio d'ingresso altezza 2 file con ossario, disposte parallelamente con lato corto su prospetto principale.

tipologia T7

planta

prospetti

4 file + ossario: 8 posti salma + ossario

foto esemplificativa

descrizione tipologia

Monolite monumentale prospetto principale su lato corto altezza 4 file, contenente 4 posti salma con ossario, disposte parallelamente con lato corto su prospetto principale.

tipologia T8

planta

prospetti

6 file + ossario: 12 posti salma + ossario
6 file: 12 posti salma
3 file + ossario: 10 posti salma + ossario
5 file: 10 posti salma
4 file + ossario: 8 posti salma + ossario
4 file: 8 posti salma
3 file + ossario: 6 posti salma + ossario

foto esemplificativa

descrizione tipologia

Cappella di famiglia con accesso frontale e atrio d'ingresso altezza 6, 5, 4 file con e senza ossario e 3 file con ossario, disposte parallelamente con lato corto su prospetto principale.

tipologia T9

planta

prospetti

6 file: 18 posti salma

foto esemplificativa

descrizione tipologia

Monolite monumentale prospetto principale su lato corto altezza 6 file, contenente 18 posti salma, disposte parallelamente con lato corto su prospetto principale.

tipologia T10

planta

prospetti

5 file + ossario: 10 posti salma + ossario
5 file: 10 posti salma

foto esemplificativa

descrizione tipologia

Cappella di famiglia con accesso frontale e atrio d'ingresso altezza 5 file con e senza ossario, disposte parallelamente con lato corto su prospetto principale.

Interventi ammessi

tipologia T0

planta

prospetti

3 file + ossario: 3 posti salma + ossario
3 file: 3 posti salma
3 file + ossario: 3 posti salma oppure 2 file + ossario: 2 posti salma + ossario

norme tecniche

La sopraelevazione è consentita per le tombe di famiglia che hanno un'altezza inferiore alle 3 file con ossario.
In particolare:
- per le tombe di famiglia a 2 file con ossario è consentita la sopraelevazione di una fila di ossari (l'altezza massima consentita per la sopraelevazione è pari a 60 cm. Tale quota viene calcolata come maggiorazione delle quote dell'impianto originale).
- per le tombe di famiglia a 2 file è consentita la sopraelevazione di 1 fila (l'altezza massima consentita per la sopraelevazione è pari a 60 cm. Tale quota viene calcolata come maggiorazione delle quote dell'impianto originale) per 3 posti salma oppure per 3 posti salma + ossario.
L'altezza massima consentita è calcolata dal piano di calpestio originale a sistemazione definitiva (livello del piano di calpestio all'interno del manufatto) alla linea di colmo.

tipologia T1

planta

prospetti

3 file: 6 posti salma

norme tecniche

Non è consentita la sopraelevazione.

tipologia T2

planta

prospetti

3 file: 6 posti salma

norme tecniche

Non è consentita sopraelevazione.

Qualora la lunghezza "a" (calcolata dall'extradosso della lapide di marmo alla linea di ingresso) fosse maggiore di cm 105, è possibile aggiungere un'ulteriore posto per ossario da elevare al massimo a 3 file.

tipologia T3

planta

prospetti

5 file + ossario: 15 posti salma + ossario

norme tecniche

Non è consentita la sopraelevazione.

Qualora la lunghezza "a" (calcolata dall'extradosso della lapide di marmo alla linea di ingresso) fosse maggiore di cm 105, è possibile aggiungere un'ulteriore posto salma da elevare al massimo a 5 file.

tipologia T6

planta

prospetti

2 file + ossario: 2 posti salma + ossario

norme tecniche

Non è consentita la sopraelevazione.

Qualora la lunghezza "b" (calcolata dall'extradosso della lapide di marmo alla linea di ingresso) fosse maggiore di cm 60, è possibile aggiungere un'ulteriore posto per ossario da elevare al massimo a 2 file.

tipologia T7

planta

prospetti

4 file + ossario: 8 posti salma + ossario

norme tecniche

Non è consentita la sopraelevazione.

tipologia T8

planta

prospetti

6 file + ossario: 12 posti salma + ossario
6 file: 12 posti salma
6 file: 12 posti salma oppure 5 file + ossario: 10 posti salma + ossario
5 file: 10 posti salma
5 file: 10 posti salma oppure 4 file + ossario: 8 posti salma + ossario
4 file: 8 posti salma

norme tecniche

La sopraelevazione è consentita per le tombe di famiglia che hanno un'altezza inferiore alle 6 file.
In particolare:
- per le tombe di famiglia a 6 file è consentita la sopraelevazione di una fila di ossari (l'altezza massima consentita per la sopraelevazione è pari a 60 cm. Tale quota viene calcolata come maggiorazione delle quote dell'impianto originale).
- per le tombe di famiglia a 5 file + ossario è consentita la sopraelevazione fino ad un massimo di 5 file (l'altezza massima consentita per la sopraelevazione è pari a 60 cm.
- per le tombe di famiglia a 5 file è consentita la sopraelevazione di una fila (l'altezza massima consentita per la sopraelevazione è pari a 110 cm. Tale quota viene calcolata come maggiorazione delle quote dell'impianto originale) per un posto occupato da salma o ossario.
- per le tombe di famiglia a 4 file + ossario è consentita la sopraelevazione fino ad un massimo di 5 file (l'altezza massima consentita per la sopraelevazione è pari a 110 cm.
- per le tombe di famiglia a 4 file è consentita la sopraelevazione di 1 fila (l'altezza massima consentita per la sopraelevazione è pari a 110 cm. Tale quota viene calcolata come maggiorazione delle quote dell'impianto originale) per un posto occupato da salma o ossario.
- per le tombe di famiglia a 3 file + ossario è consentita la sopraelevazione fino ad un massimo di 4 file (l'altezza massima consentita per la sopraelevazione è pari a 60 cm. Tale quota viene calcolata come maggiorazione delle quote dell'impianto originale)
L'altezza massima consentita è calcolata dal piano di calpestio originale a sistemazione definitiva (livello del piano di calpestio all'interno del manufatto) alla linea di colmo.

tipologia T9

planta

prospetti

6 file: 18 posti salma

norme tecniche

Non è consentita sopraelevazione.

tipologia T10

planta

prospetti

5 file + ossario: 10 posti salma + ossario
5 file: 10 posti salma + ossario

norme tecniche

La sopraelevazione è consentita per le tombe di famiglia che hanno un'altezza inferiore alle 5 file con ossario.
In particolare per le tombe di famiglia a 5 file è consentita la sopraelevazione di una fila di ossari (l'altezza massima consentita per la sopraelevazione è pari a 60 cm. Tale quota viene calcolata come maggiorazione delle quote dell'impianto originale) per un posto occupato da ossario.

L'altezza massima consentita è calcolata dal piano di calpestio originale a sistemazione definitiva (livello del piano di calpestio all'interno del manufatto) alla linea di colmo.

Tipologia prevalente

tipologia T11

planta

prospetti

5 file: 5 posti salma
4 file + ossario: 4 posti salma + ossario
4 file: 4 posti salma

foto esemplificativa

descrizione tipologia

Cappella di famiglia con accesso laterale e atrio d'ingresso altezza 5 file , e 4 file con o senza ossario,disposte parallelamente con lato corto su prospetto principale.

tipologia T12

planta

prospetti

4 file + ossario: 8 posti salma + ossario

foto esemplificativa

descrizione tipologia

Cappella di famiglia con accesso frontale e atrio d'ingresso altezza 4 file con ossario, disposte parallelamente con lato corto su prospetto principale.

tipologia T2

planta

prospetti

5 file + ossario: 10 posti salma + ossario

foto esemplificativa

descrizione tipologia

Cappella di famiglia con accesso frontale e atrio d'ingresso altezza 5 file con ossario, file disposte perpendicolarmente l'una rispetto all'altra.

tipologia T5

planta

prospetti

lapide a terra

foto esemplificativa

descrizione tipologia

Inumazione con lapide in marmo a terra, contenente una salma.

tipologia T25

planta

prospetti

4 file + ossario: 24 posti salma + ossario

foto esemplificativa

descrizione tipologia

Monolite monumentale prospetto principale su lato corto altezza 4 file con ossario, contenente 24 posti salma e ossario, disposte parallelamente con lato corto su prospetto principale.

tipologia T31

planta

prospetti

5 file + ossario: 11 posti salma + ossario
4 file: 9 posti salma

foto esemplificativa

descrizione tipologia

Cappella di famiglia con accesso frontale e atrio d'ingresso altezza 5 file con ossario o 4 file, disposte parallelamente con lato corto su prospetto principale.

tipologia T32

planta

prospetti

5 file: 10 posti salma

foto esemplificativa

descrizione tipologia

Cappella di famiglia con accesso frontale da atrio d'ingresso altezza 5 file, contenente 10 posti salma, disposte parallelamente con lato corto su prospetto principale.

tipologia T33

planta

prospetti

5 file + ossario: 5 posti salma + ossario

foto esemplificativa

descrizione tipologia

Cappella di famiglia con accesso frontale e atrio d'ingresso altezza 5 file con ossario, disposte parallelamente con lato corto su prospetto principale.

tipologia T34

planta

prospetti

4 file + ossario: 8 posti salma + ossario

foto esemplificativa

descrizione tipologia

Cappella di famiglia con accesso frontale e atrio d'ingresso altezza 4 file con ossario, disposte parallelamente con lato corto su prospetto principale.

tipologia T35

planta

prospetti

5 file + ossario: 5 posti salma + ossario

foto esemplificativa

descrizione tipologia

Cappella di famiglia con accesso laterale e atrio d'ingresso altezza 5 file con ossario,disposte parallelamente con lato corto su prospetto principale.

Interventi ammessi

tipologia T11

planta

prospetti

5 file + ossario: 5 posti salma + ossario
5 file + ossario: 5 posti salma + ossario
5 file + ossario: 5 posti salma + ossario oppure 4 file + ossario: 4 posti salma + ossario

norme tecniche

La sopraelevazione è consentita per le tombe di famiglia che hanno un'altezza inferiore alle 5 file.
In particolare:
- per le tombe di famiglia a 4 file + ossario è consentita la sopraelevazione fino ad un massimo di 5 file (l'altezza massima consentita per la sopraelevazione è pari a 110 cm. Tale quota viene calcolata come maggiorazione delle quote dell'impianto originale).
- per le tombe di famiglia a 4 file è consentita la sopraelevazione di 1 fila (l'altezza massima consentita per la sopraelevazione è pari a 110 cm. Tale quota viene calcolata come maggiorazione delle quote dell'impianto originale) per un posto occupato da salma o ossario.
L'altezza massima consentita è calcolata dal piano di calpestio originale a sistemazione definitiva (livello del piano di calpestio all'interno del manufatto) alla linea di colmo.

Qualora la lunghezza "c" (calcolata dall'extradosso della lapide di marmo alla linea di ingresso) fosse maggiore di cm 100, è possibile aggiungere un'ulteriore posto per ossario da elevare al massimo a 4 file.

tipologia T12

planta

prospetti

4 file + ossario: 8 posti salma + ossario

norme tecniche

Non è consentita la sopraelevazione.

Qualora la lunghezza "d" (calcolata dall'extradosso della lapide di marmo alla linea di ingresso) fosse maggiore di cm 100, è possibile aggiungere un'ulteriore posto per ossario da elevare al massimo a 4 file.

tipologia T5

planta

prospetti

5 file + ossario: 10 posti salma + ossario

norme tecniche

Non è consentita la sopraelevazione.

tipologia T17

planta

prospetti

2 file: 2 posti salma

CASO A

CASO B

3 file: 3 posti salma

norme tecniche

Caso A:
La sistemazione di quanto esistente è consentita la sopraelevazione a 1 fila fuori terra, previa realizzazione di un loculo interrato in c.a., per le tombe di famiglia costituite da lapide a terra. Tale sopraelevazione dovrà comunque avere un'altezza massima pari a 120 cm. L'altezza massima consentita è calcolata dal piano di calpestio originale a sistemazione definitiva (livello del piano di calpestio del manufatto) alla linea di colmo.

Caso B:
Nel caso in cui la tomba a terra si trovi in aderenza al muro perimetrale, in sostituzione di quanto esistente è consentita la sopraelevazione fino a 3 fila fuori terra. L'altezza massima consentita non potrà essere maggiore rispetto alle tombe di famiglia o colombari adiacenti ad essa.Tale sopraelevazione dovrà comunque avere un'altezza massima pari a 300 cm.

tipologia T25

planta

prospetti

4 file + ossario: 24 posti salma + ossario

norme tecniche

Non è consentita sopraelevazione.

tipologia T31

planta

prospetti

5 file + ossario: 11 posti salma + ossario
5 file: 11 posti salma oppure 4 file + ossario: 9 posti salma + ossario

norme tecniche

La sopraelevazione è consentita per le tombe di famiglia che hanno un'altezza inferiore alle 5 file.
In particolare per le tombe di famiglia a 4 file è consentita la sopraelevazione fino ad un massimo di 5 file (l'altezza massima consentita per la sopraelevazione è pari a 110 cm. Tale quota viene calcolata come maggiorazione delle quote dell'impianto originale) per un posto occupato da salma o ossario.

L'altezza massima consentita è calcolata dal piano di calpestio originale a sistemazione definitiva (livello del piano di calpestio all'interno del manufatto) alla linea di colmo.

tipologia T32

planta

prospetti

5 file: 10 posti salma

norme tecniche

Non è consentita la sopraelevazione.

tipologia T33

planta

prospetti

5 file + ossario: 5 posti salma + ossario

norme tecniche

Non è consentita la sopraelevazione.

Qualora la lunghezza "c" (calcolata dall'extradosso della lapide di marmo alla linea di ingresso) fosse maggiore di cm 100, è possibile aggiungere un'ulteriore posto per ossario da elevare al massimo a 5 file.

tipologia T34

planta

prospetti

4 file + ossario: 9 posti salma+ ossario

norme tecniche

Non è consentita la sopraelevazione.

tipologia T35

planta

prospetti

5 file + ossario: 5 posti salma + ossario

norme tecniche

Non è consentita la sopraelevazione.

Qualora la lunghezza "c" (calcolata dall'extradosso della lapide di marmo alla linea di ingresso) fosse maggiore di cm 100, è possibile aggiungere un'ulteriore posto per ossario da elevare al massimo a 5 file.