COMUNE DI ANCONA – AUTORITA' PORTUALE

LA SOLUZIONE INDIVIDUATA NEL PRELIMINARE DI PIANO

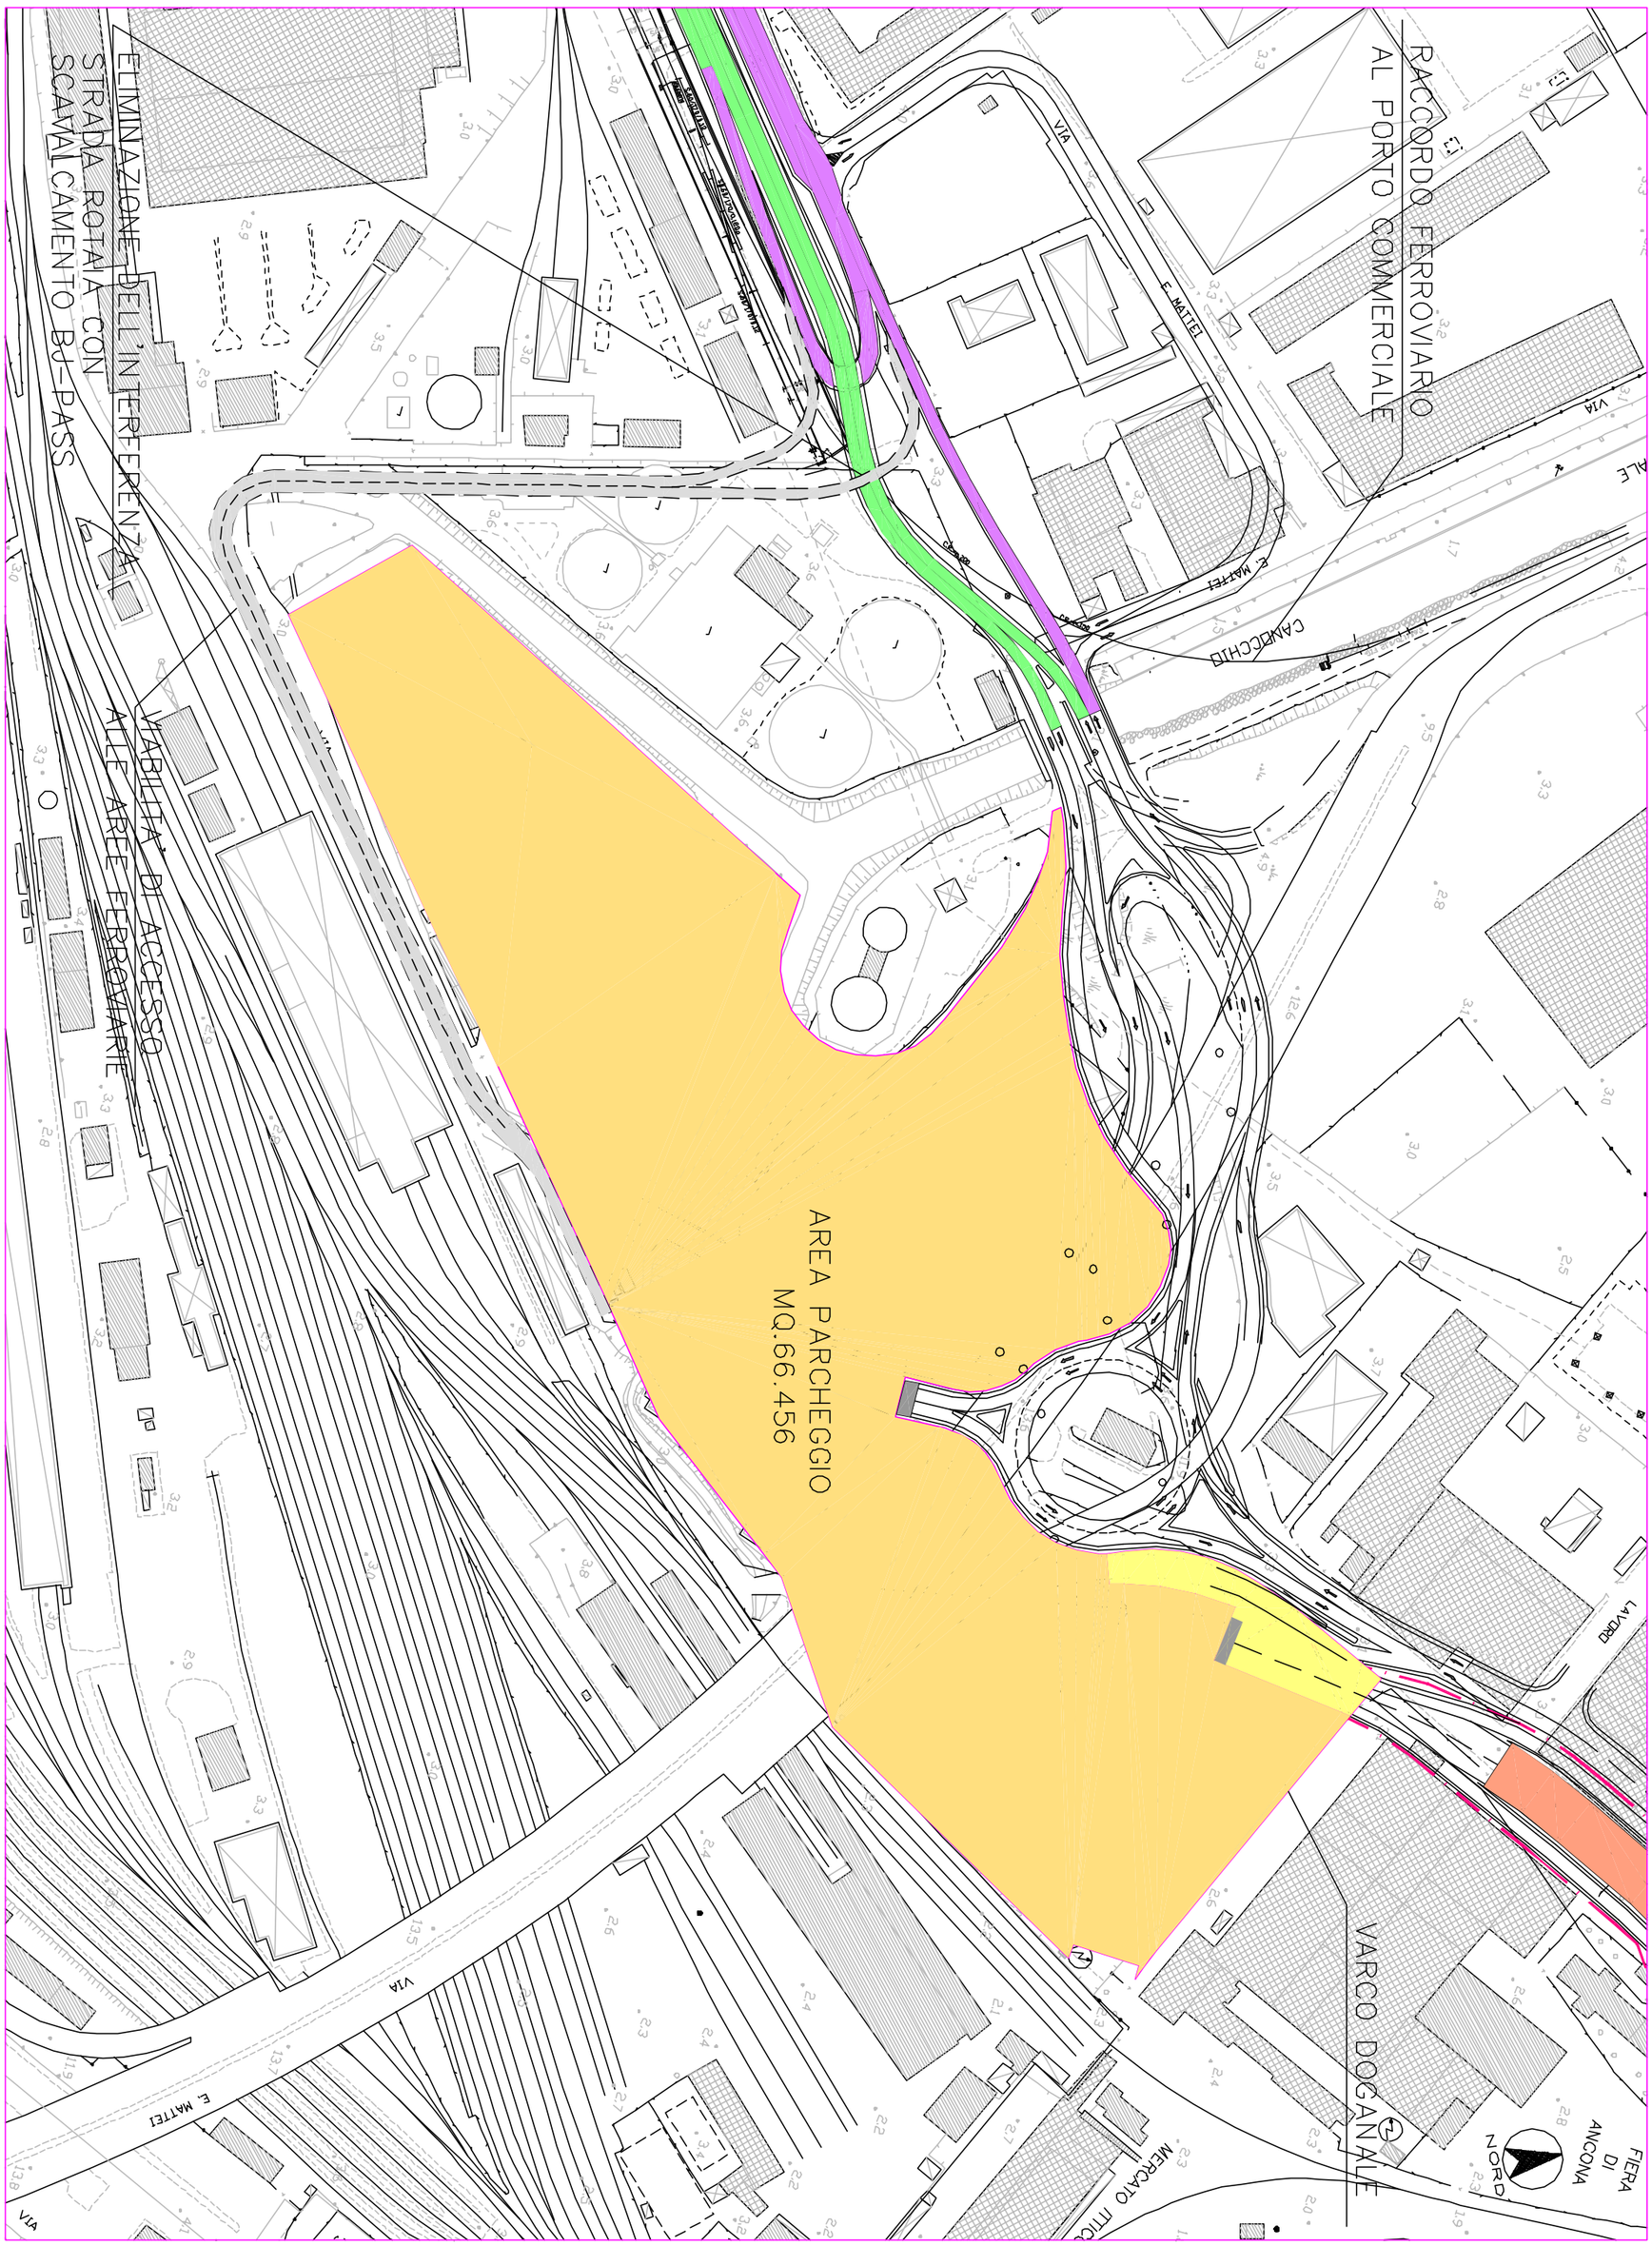

NW-LP-P-P.DWG/PLT