


SEZIONE TIPO IN RAMPA
SCALA 1:200

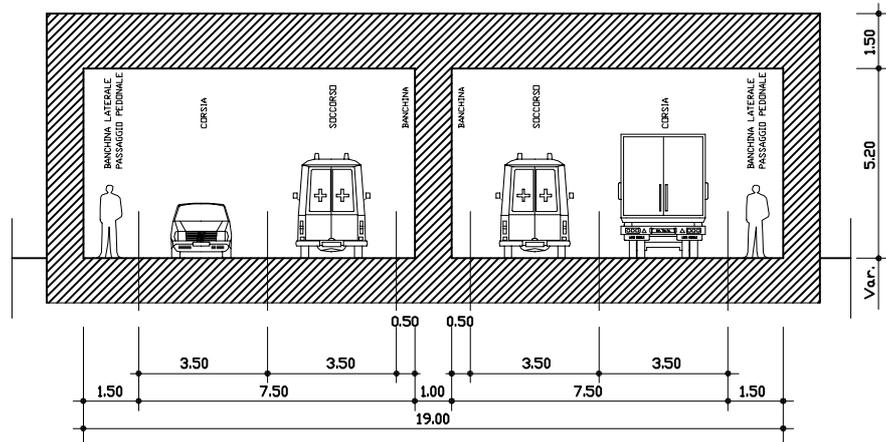

SEZIONE TIPO IN GALLERIA
SCALA 1:200