COMUNE DI ANCONA

ASSESSORATO LAVORI PUBBLICI

SERVIZIO VERDE, EDIFICI PUBBLICI E CIMITERI

PIANO REGOLATORE CIMITERIALE

CIMITERI FRAZIONALI

Maggio 2007

NORMATIVA TECNICA PER LA GESTIONE DEGLI INTERVENTI DI MANUTENZIONE, RISTRUTTURAZIONE, CONSERVAZIONE E AMPLIAMENTO DELLE TOMBE DI FAMIGLIA

TIPOLOGIA COSTRUTTIVA PREDOMINANTE
NORMATIVA TECNICA SPECIFICA
CIMITERO MONTESICURO

TAV. 05.5.a

SCALA 1:1000

IL SINDACO: Sig. Fabio STURANI

L'ASSESSORE LL.PP.: Dott. Sandro SIMONETTI

DIRETTORE DI AREA: Ing. Carlo GALEAZZI

PROGETTISTA: Arch. Maurizio AGOSTINELLI

COLLABORATORI: Arch. Silvia PANFIGHI (inc. est.)
Geom. Gabriele DURAZZI
Dott.ssa Daniela MARSIGLIANI
Sig. ra Concetta CONTIN
Geom. Yuri BIAGIOLI
Geom. Simone BONCI
Dis. Marco MONTESI (inc. est.)
Ing. Andrea POLLONI (inc. est)
Geom. Andrea Fabio MASSACESI
Dott.ssa Beatrice HONORATI
Dott.ssa Marinella MONTI
Arch. Giovanna SALMONI
(inc. est. per area monumentale)

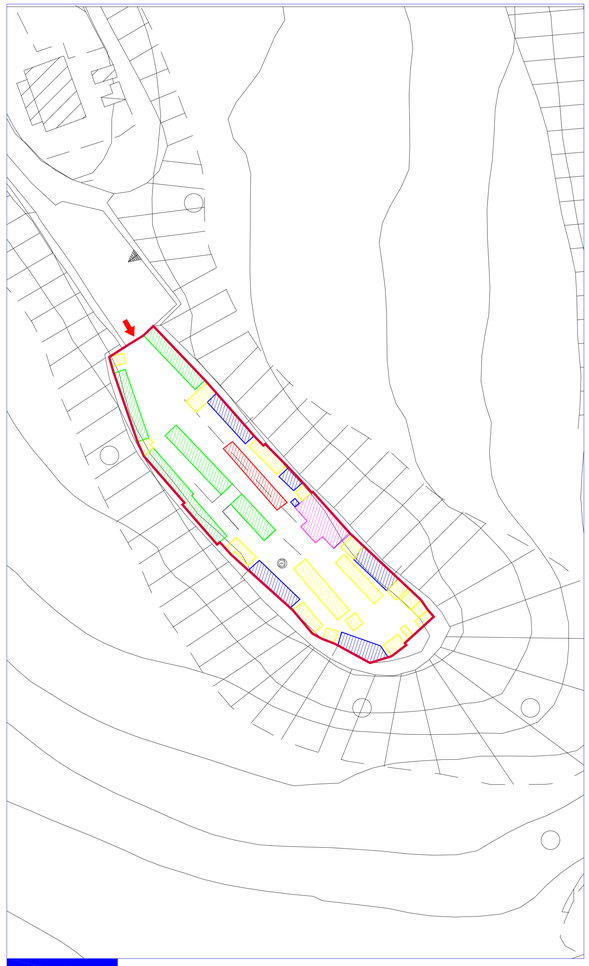

Montesicuro

legenda

- area occupata da cappelle di famiglia
- area occupata da colombari
- area occupata da tombe a terra
- ex camera mortuaria da riutilizzare come servizi igienici o ossario-cinerario
- area occupata da campo inumazione
- limite confine cimiteriale

viste

campo inumazione

campo inumazione

campo inumazione

campo inumazione

campo inumazione

ingresso

colombario

colombario

colombario

Tipologia prevalente

tipologia T1

pianta

prospetti

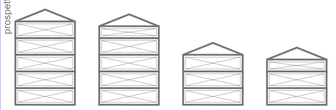

foto esemplificativa

descrizione tipologia

Monolite monumentale prospetto principale su lato lungo, altezza 5 file, 4 con ossario, 3 file e 2 file con ossario.

tipologia T2

pianta

prospetti

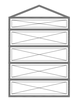

foto esemplificativa

descrizione tipologia

Monolite monumentale prospetto principale su lato lungo, altezza 4 file con ossario.

tipologia T3

pianta

prospetti

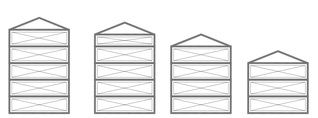

foto esemplificativa

descrizione tipologia

Cappella di famiglia con accesso frontale e atrio d'ingresso altezza 5 file, 4 file con o senza ossario e 3 file, disposte parallelamente con lato lungo su prospetto principale.

tipologia T5

pianta

prospetti

foto esemplificativa

descrizione tipologia

Monolite monumentale prospetto principale su lato corto, altezza 3 file.

tipologia T6

pianta

prospetti

foto esemplificativa

descrizione tipologia

Monolite monumentale con atrio d'ingresso, prospetto principale su lato corto, altezza 3 file con o senza ossario.

tipologia T7

pianta

prospetti

foto esemplificativa

descrizione tipologia

Monolite monumentale prospetto principale su lato corto altezza 2 file contenente 4 posti salma e 4 file contenente 8 posti salma, disposte parallelamente con lato corto su prospetto principale.

tipologia T9

pianta

prospetti

foto esemplificativa

descrizione tipologia

Cappella di famiglia con accesso frontale e atrio d'ingresso altezza 5, disposte parallelamente con lato corto su prospetto principale.

tipologia T10

pianta

prospetti

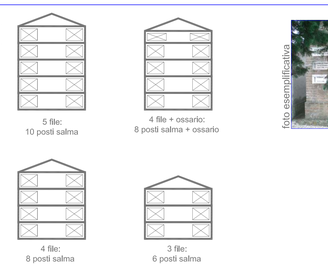

foto esemplificativa

descrizione tipologia

Cappella di famiglia con accesso frontale e atrio d'ingresso altezza 5, 4 file con e senza ossario, 3 file disposte parallelamente con lato corto su prospetto principale.

tipologia T17

pianta

prospetti

foto esemplificativa

descrizione tipologia

Inumazione con lapide in marmo a terra, contenente una salma.

Interventi ammessi

tipologia T1

pianta

prospetti

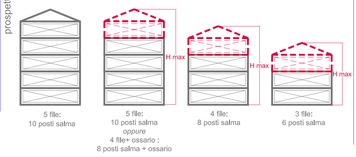

norme tecniche

La sopraelevazione è consentita per le tombe di famiglia che hanno un'altezza inferiore alle 5 file.
In particolare:
- per le tombe di famiglia a 4 file con ossario è consentia la sopraelevazione di 1 fila di ossari (l'altezza massima consentita per la sopraelevazione è pari a 60 cm. Tale quota viene calcolata come maggiorazione delle quote dell'impianto originale).
- per le tombe di famiglia a 3 file è consentia la sopraelevazione di 1 fila di ossari (l'altezza massima consentita per la sopraelevazione è pari a 60 cm. Tale quota viene calcolata come maggiorazione delle quote dell'impianto originale).
- per le tombe di famiglia a 2 file è consentita la sopraelevazione di 1 fila (l'altezza massima consentita per la sopraelevazione è pari a 110 cm. Tale quota viene calcolata come maggiorazione delle quote dell'impianto originale) per 1 posto occupato da salma o ossario.
L'altezza massima consentita è calcolata dal piano di calpestio originale a sistemazione definitiva (livello del piano di calpestio all'interno del manufatto) alla linea di colmo.

tipologia T2

pianta

prospetti

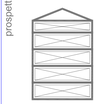

norme tecniche

Non è consentita sopraelevazione.
Tuttavia qualora la lunghezza "a" (calcolata dall'estradosso della lapide di marmo alla linea di ingresso) fosse maggiore di cm 105, è possibile aggiungere un'ulteriore posto salma da elevare al massimo a 5 file o in 4 file e ossario.

tipologia T3

pianta

prospetti

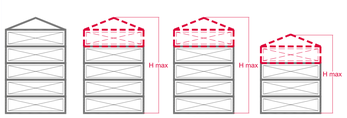

norme tecniche

La sopraelevazione è consentita per le tombe di famiglia che hanno un'altezza inferiore alle 5 file.
In particolare:
- per le tombe di famiglia a 4 file con ossario è consentita la sopraelevazione di 1 fila di ossari (l'altezza massima consentita per la sopraelevazione è pari a 60 cm. Tale quota viene calcolata come maggiorazione delle quote dell'impianto originale).
- per le tombe di famiglia a 4 file è consentita la sopraelevazione di 1 fila (l'altezza massima consentita per la sopraelevazione è pari a 110 cm. Tale quota viene calcolata come maggiorazione delle quote dell'impianto originale) per 1 posto occupato da salma o ossario.
- per le tombe di famiglia a 3 file è consentia la sopraelevazione di 1 fila di ossari (l'altezza massima consentita per la sopraelevazione è pari a 60 cm. Tale quota viene calcolata come maggiorazione delle quote dell'impianto originale).
L'altezza massima consentita è calcolata dal piano di calpestio originale a sistemazione definitiva (livello del piano di calpestio all'interno del manufatto) alla linea di colmo.

Qualora la lunghezza "a" (calcolata dall'estradosso della lapide di marmo alla linea di ingresso) fosse maggiore di cm 105, è possibile aggiungere un'ulteriore posto salma da elevare al massimo a 5 file o in 4 file e ossario.

tipologia T5

pianta

prospetti

norme tecniche

Non è consentita la sopraelevazione.

tipologia T6

pianta

prospetti

norme tecniche

La sopraelevazione è consentita per le tombe di famiglia che hanno un'altezza inferiore alle 3 file con ossario.
In particolare, per le tombe di famiglia a 3 file, è consentia la sopraelevazione di 1 fila di ossari (l'altezza massima consentita per la sopraelevazione è pari a 60 cm. Tale quota viene calcolata come maggiorazione delle quote dell'impianto originale).
L'altezza massima consentita è calcolata dal piano di calpestio originale a sistemazione definitiva (livello del piano di calpestio all'interno del manufatto) alla linea di colmo.

Qualora la lunghezza "b" (calcolata dall'estradosso della lapide di marmo alla linea di ingresso) fosse maggiore di cm 60, è possibile aggiungere un'ulteriore posto per ossario da elevare al massimo a 2 file.

tipologia T7

pianta

prospetti

norme tecniche

La sopraelevazione è consentita per le tombe di famiglia che hanno un'altezza inferiore alle 4 file.
In particolare, per le tombe di famiglia a 2 file è consentita la sopraelevazione di 1 fila di ossari (l'altezza massima consentita per la sopraelevazione è pari a 110 cm. Tale quota viene calcolata come maggiorazione delle quote dell'impianto originale) per un posto occupato da salma o ossario.
L'altezza massima consentita è calcolata dal piano di calpestio originale a sistemazione definitiva (livello del piano di calpestio all'interno del manufatto) alla linea di colmo.

tipologia T9

pianta

prospetti

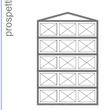

norme tecniche

Non è consentita la sopraelevazione.

Qualora la lunghezza "b" (calcolata dall'estradosso della lapide di marmo alla linea di ingresso) fosse maggiore di cm 60, è possibile aggiungere ulteriori 3 posti per ossario da elevare al massimo a 2 file.

tipologia T10

pianta

prospetti

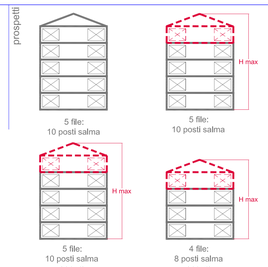

norme tecniche

La sopraelevazione è consentita per le tombe di famiglia che hanno un'altezza inferiore alle 5 file.
In particolare:
- per le tombe di famiglia a 4 file con ossario è consentita la sopraelevazione di 1 fila di ossari (l'altezza massima consentita per la sopraelevazione è pari a 60 cm, Tale quota viene calcolata come maggiorazione delle quote dell'impianto originale).
- per le tombe di famiglia a 4 file è consentita la sopraelevazione di 1 fila (l'altezza massima consentita per la sopraelevazione è pari a 110 cm. Tale quota viene calcolata come maggiorazione delle quote dell'impianto originale) per 1 posto occupato da salma o ossario.
- per le tombe di famiglia a 3 file è consentia la sopraelevazione di 1 fila di ossari (l'altezza massima consentita per la sopraelevazione è pari a 60 cm. Tale quota viene calcolata come maggiorazione delle quote dell'impianto originale).
L'altezza massima consentita è calcolata dal piano di calpestio originale a sistemazione definitiva (livello del piano di calpestio all'interno del manufatto) alla linea di colmo.

tipologia T17

pianta

prospetti

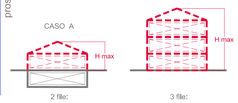

norme tecniche

Caso A:
In sostituzione di quanto esistente è consentita la sopraelevazione a 1 fila fuori terra, previa realizzazione di un loculo interrato in c.a., per le tombe di famiglia costituite da lapide a terra.
Tale sopraelevazione dovrà comunque avere un'altezza massima pari a 120 cm.
L'altezza massima consentita è calcolata dal piano di calpestio originale a sistemazione definitiva (livello del piano di calpestio del manufatto) alla linea di colmo.

Caso B:
Nel caso in cui la tomba a terra si trovi in aderenza al muro perimetrale, in sostituzione di quanto esistente è consentita la sopraelevazione fino a 3 fila fuori terra. L'altezza massima consentita non potrà essere maggiore rispetto alle tombe di famiglia o colombari adiacenti ad essa.
Tale sopraelevazione dovrà comunque avere un'altezza massima pari a 300 cm.